






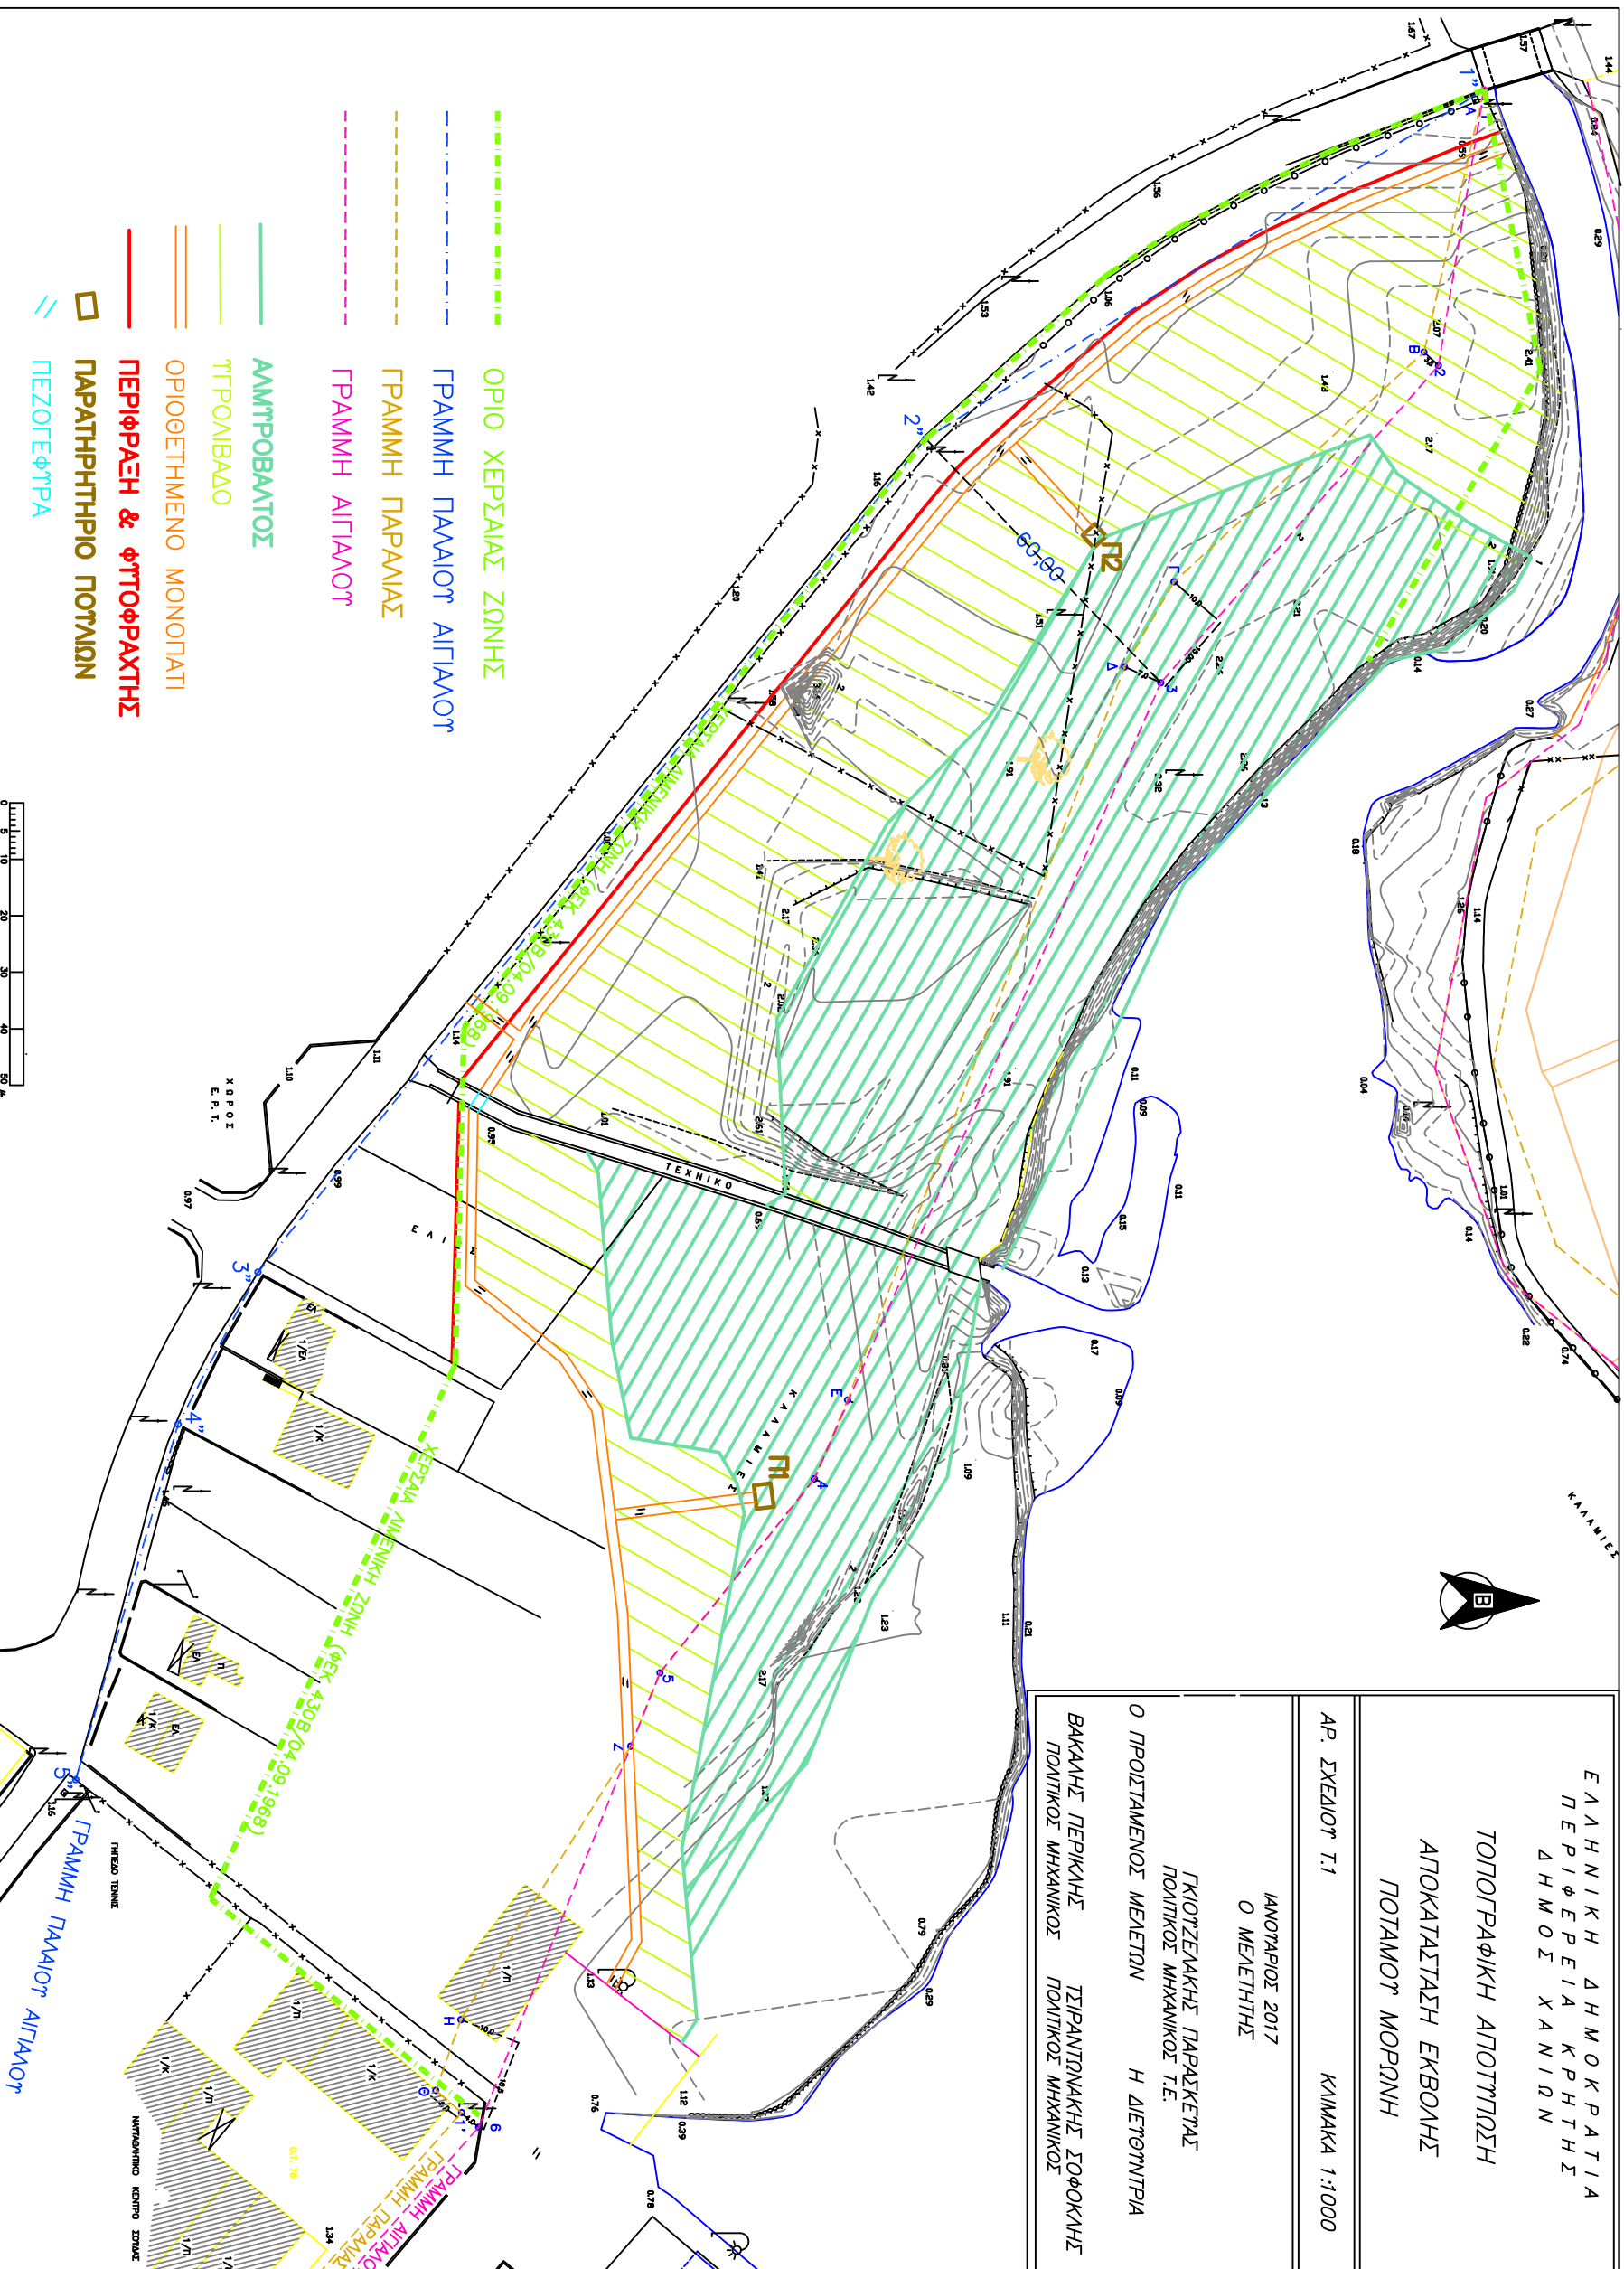

ΕΛΛΗΝΙΚΗ ΔΗΜΟΚΡΑΤΙΑ
 ΠΕΡΙΦΕΡΕΙΑ ΚΡΗΤΗΣ
 ΔΗΜΟΣ ΧΑΝΙΩΝ

ΤΟΠΟΓΡΑΦΙΚΗ ΑΠΟΤΥΠΩΣΗ
 ΑΠΟΚΑΤΑΣΤΑΣΗ ΕΚΒΟΛΗΣ

ΑΡ. ΣΧΕΔΙΟΥ Τ.1 ΚΙΛΜΑΚΑ 1:1000

ΙΑΝΟΥΑΡΙΟΣ 2017
 Ο ΜΕΛΕΤΗΤΗΣ

ΓΚΙΟΤΣΕΛΑΚΗΣ ΠΑΡΑΣΚΕΤΑΣ
 ΠΟΛΙΤΙΚΟΣ ΜΗΧΑΝΙΚΟΣ Τ.Ε.

Ο ΠΡΟΪΣΤΑΜΕΝΟΣ ΜΕΛΕΤΩΝ Η ΔΙΕΥΘΥΝΤΡΙΑ

ΒΑΚΑΝΗΣ ΠΕΡΙΚΛΗΣ ΣΥΡΠΑΝΤΩΝΑΚΗΣ ΣΟΦΟΚΛΗΣ
 ΠΟΛΙΤΙΚΟΣ ΜΗΧΑΝΙΚΟΣ ΠΟΛΙΤΙΚΟΣ ΜΗΧΑΝΙΚΟΣ

- ΟΡΙΟ ΧΕΡΣΙΑΙΑΣ ΖΩΝΗΣ
- ΓΡΑΜΜΗ ΠΛΑΜΙΟΥ ΑΙΓΙΑΛΟΥ
- ΓΡΑΜΜΗ ΠΑΡΑΛΙΑΣ
- ΓΡΑΜΜΗ ΑΙΓΙΑΛΟΥ
- ΟΡΙΟΘΕΤΗΜΕΝΟ ΜΟΝΟΠΛΑΤΙ
- ΠΕΡΙΦΡΑΣΗ & ΦΥΤΟΦΡΑΧΤΗΣ
- ΠΕΖΟΓΕΦΥΡΑ

