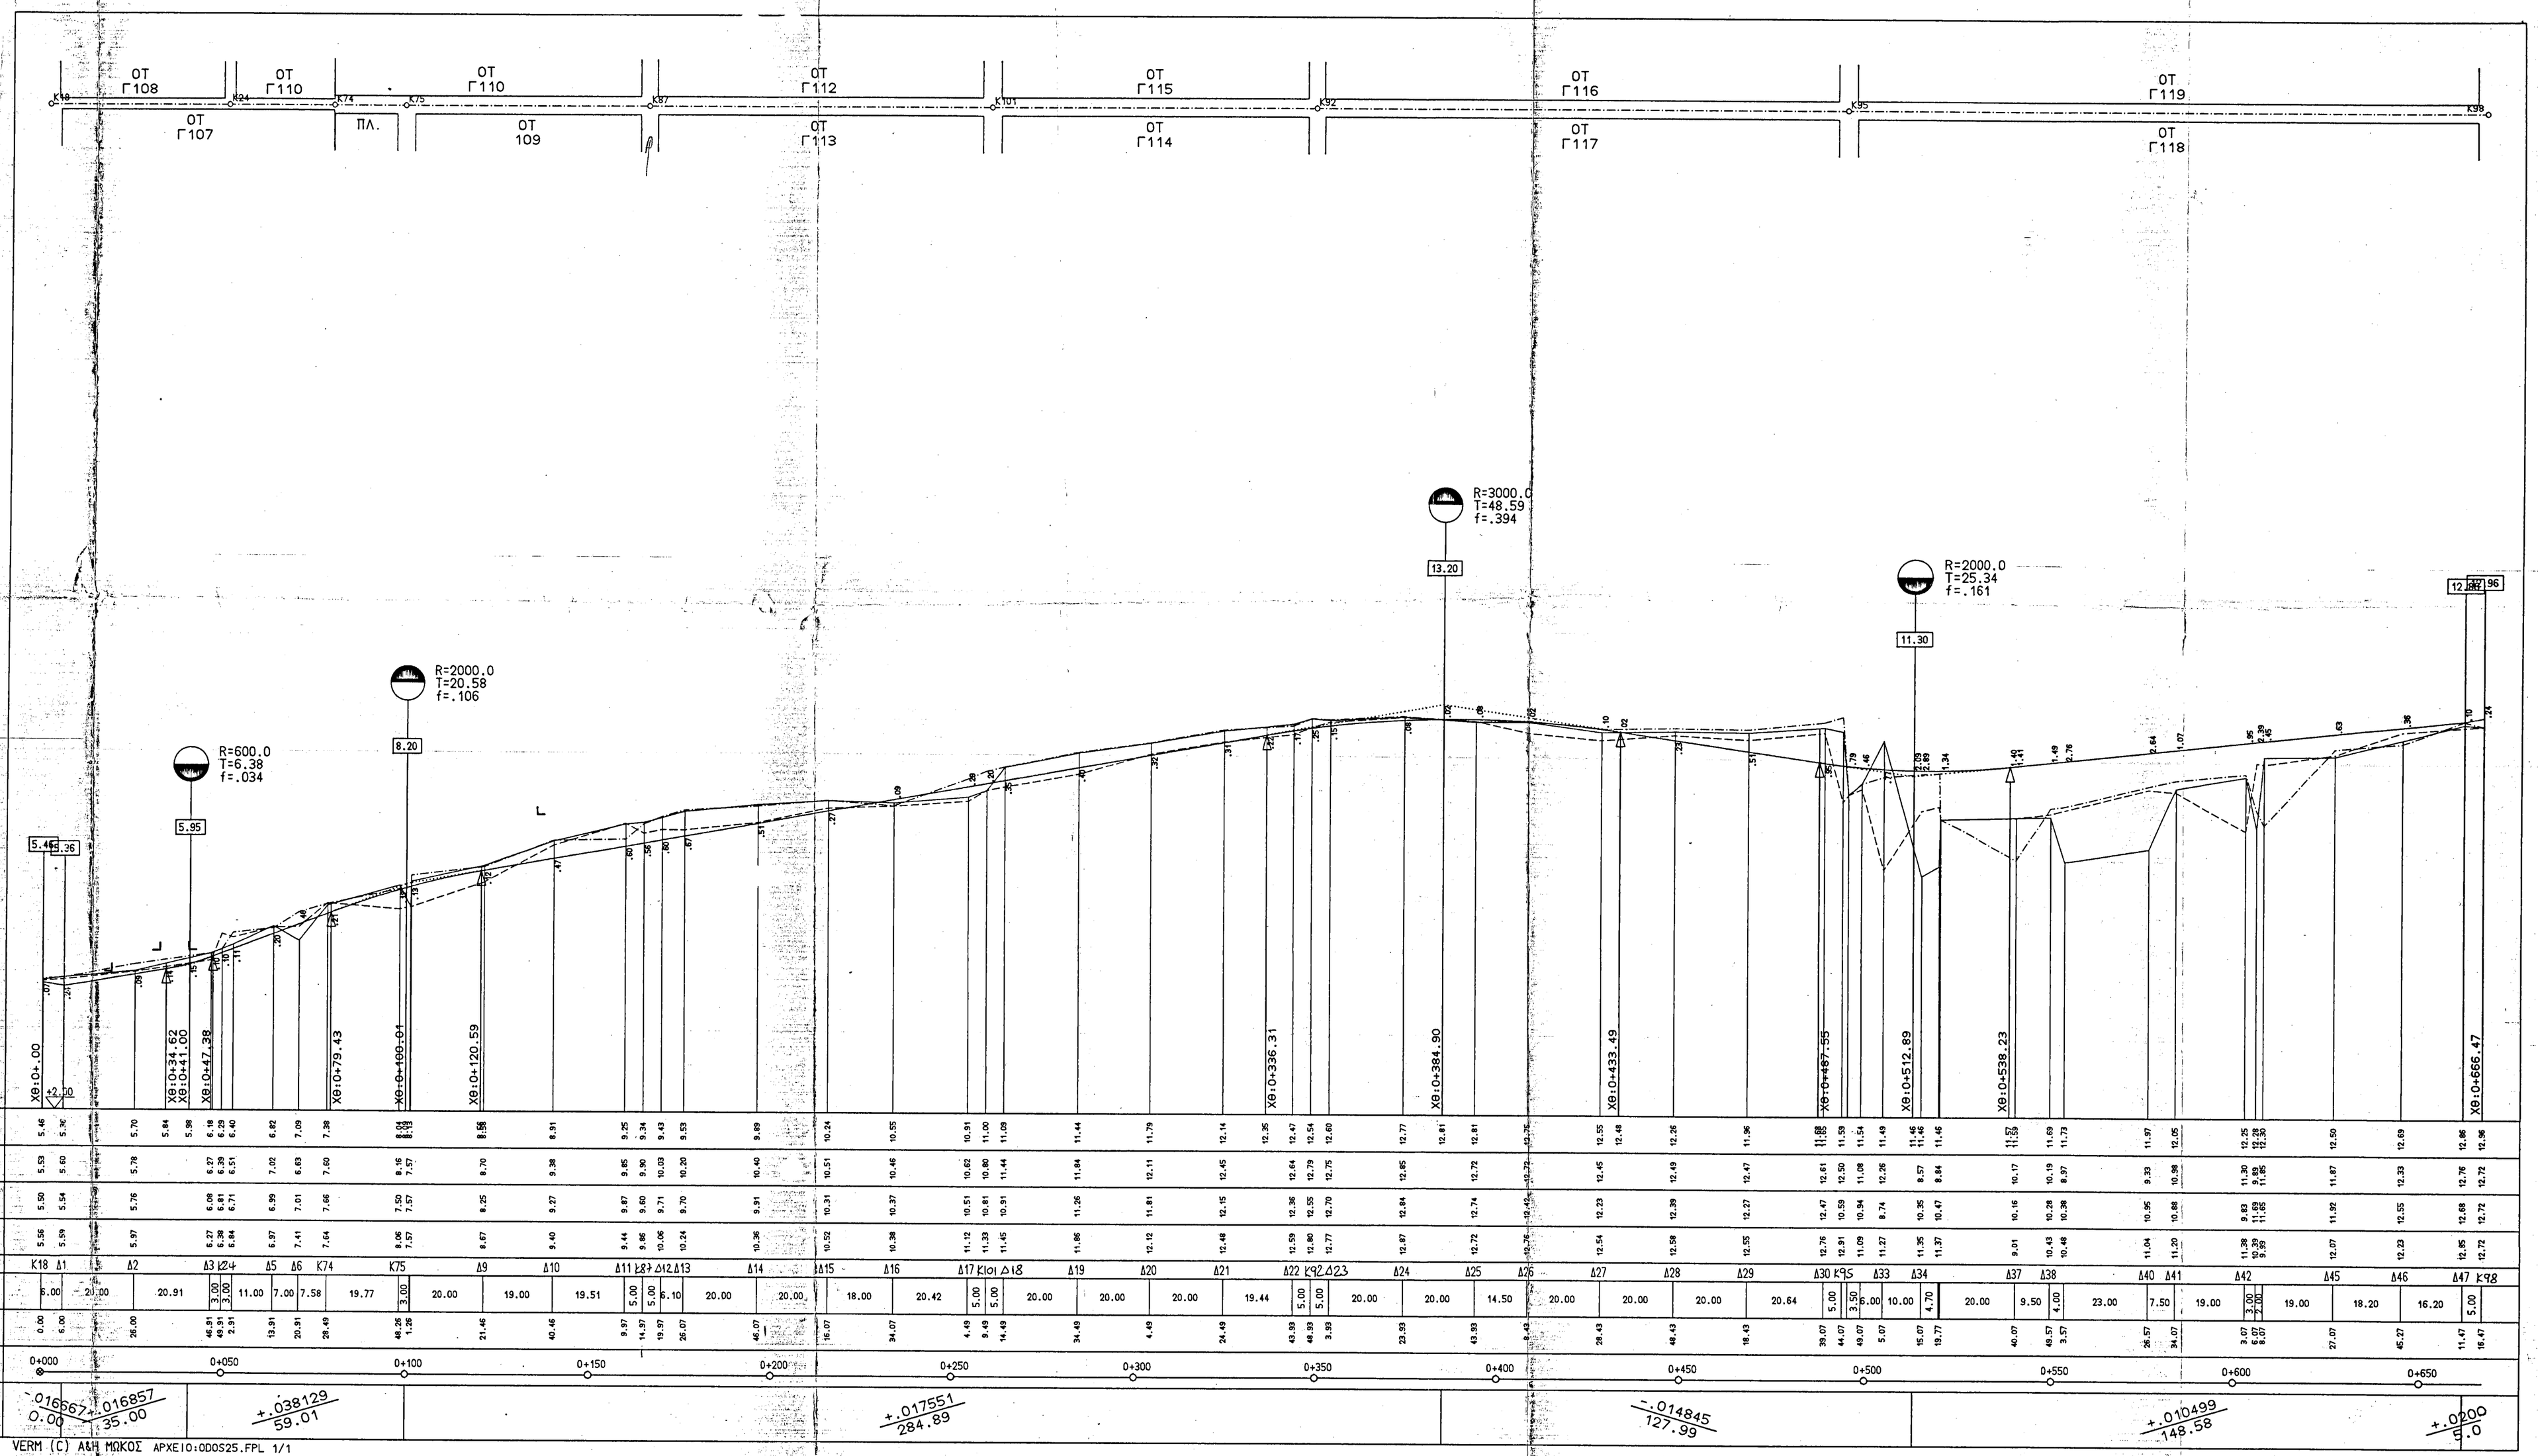

ΜΗΚΟΤΟΜΗ:ΟΔΟΣ 25 (ΑΠΟ K18 - K98)

ΚΑΤΩΦΛΙ Α/Δ
ΦΡΕΑΤΙΟ ΑΞ/Α/Δ
ΥΨΟΜΕΤΡΟ ΕΡΥΘΡΑΣ
ΥΨΟΜΕΤΡΟ ΑΞΟΝΑ
ΥΨΟΜΕΤΡΟ Ρ.Γ. Δ.
ΥΨΟΜΕΤΡΟ Ρ.Γ. Α.

ΚΛΙΜΑΚΑ ΜΗΚΩΝ 1:1000
ΚΛΙΜΑΚΑ ΥΨΩΝ 1:100

| | | |