ΜΗΚΟΤΟΜΗ: ΟΔΟΣ 31 (ΑΠΟ Κ100 - Κ102)

ΥΨΟΜΕΤΡΟ ΕΡΥΘΡΑΣ	———————
ΥΨΟΜΕΤΡΟ ΑΞΟΝΑ	———————
ΥΨΟΜΕΤΡΟ Ρ.Γ. Δ.	—·—·—·—·—
ΥΨΟΜΕΤΡΟ Ρ.Γ. Α.	- - - - - - - -

ΚΛΙΜΑΚΑ ΜΗΚΩΝ 1:1000
ΚΛΙΜΑΚΑ ΥΨΩΝ 1:100

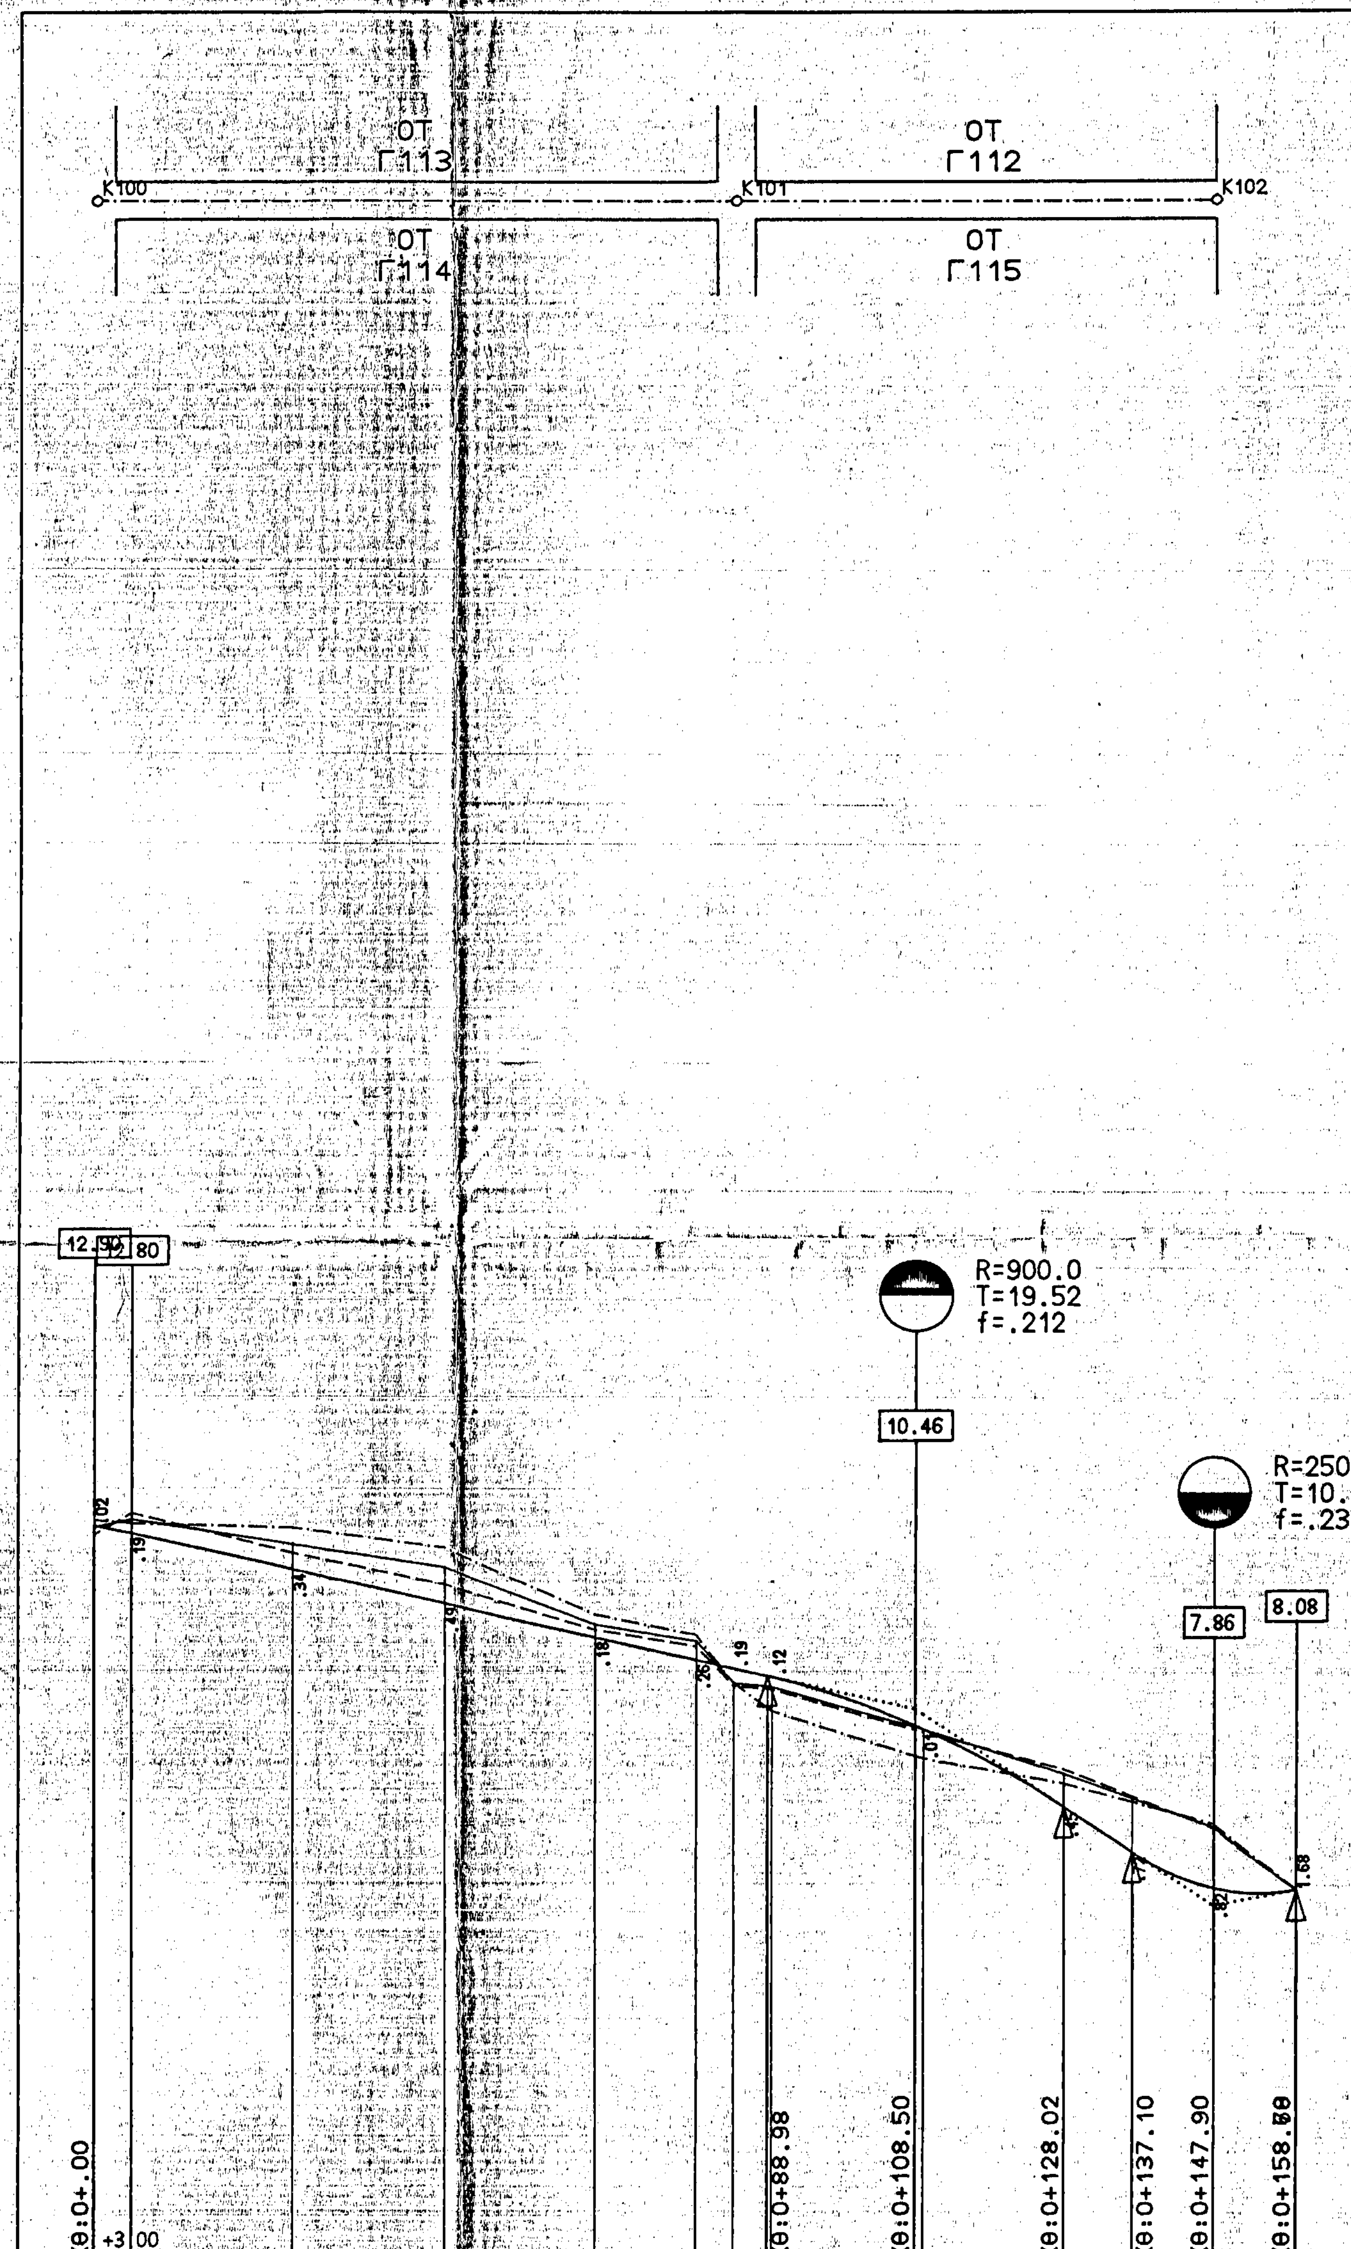

ΕΡΥΘΡΑ ΥΨΟΜΕΤΡΑ	12.90	12.80	12.32	11.87	11.41	11.11	11.00	10.89	10.25	9.17	8.57	8.09	8.08
ΥΨΟΜΕΤΡΑ ΑΞΟΝΑ	12.88	12.99	12.66	12.35	11.59	11.37	10.82	10.77	10.21	9.61		8.91	8.08
ΥΨΟΜΕΤΡΑ Ρ.Γ. ΑΡΙΣΤΕΡΑ	12.78	13.07	12.53	12.11	11.51	11.29	10.77	10.72	10.16	9.66		8.88	8.07
ΥΨΟΜΕΤΡΑ Ρ.Γ. ΔΕΞΙΑ	12.98	12.93	12.87	12.60	11.71	11.44	10.81	10.44	9.81	9.47		8.94	8.09
ΑΡΙΘΜΗΣΗ ΠΑΣΣΑΛΩΝ	Κ100	Δ1	Κ103	Δ2	Δ3	Δ4	Κ101	Δ5	Δ6	Δ7		Κ102	Δ8
ΑΠΟΣΤΑΣΕΙΣ ΜΕΤΑΞΥ		5.00	21.31	20.00	20.00	13.27	5.00	5.00	20.00	18.50		19.82	10.78
ΑΠΟΣΤΑΣΕΙΣ ΑΠΟ ΑΡΧΗ	0.00	5.00	26.31	46.31	16.31	29.58	34.58	39.58	9.58	28.08		47.90	8.68
ΧΙΛΙΟΜΕΤΡΗΣΗ	0+000			0+050					0+100			0+150	
ΚΛΙΣΕΙΣ	-.020000 / .00			-.022609 / 103.50						-.065990 / 39.40		+.02040 / 10.78	

VERM (C) Α&Η ΜΩΚΟΣ ΑΡΧΕΙΟ ODOS31.FPL 1/1