Συνοδεύει το με αριθ. 4.697 / 19.6.06 έγγραφο της Δ/νσης Πολεοδομίας και Πολεοδομικών Εφαρμογών.
Χανιά 20/6/06

ΣΤΕΛΙΟΣ Ν. ΜΠΕΝΙΟΥΔΑΚΗΣ
ΤΟΠΟΓΡΑΦΟΣ ΜΗΧΑΝΙΚΟΣ Ε.Δ.Ε.
ΔΙΠΛΩΜ. ΑΡ. ΜΗΤΡ. ΤΕΕ 42551
ΕΒΑΝΣ 23, ΧΑΝΙΑ - ΤΗΛ. 0821 0 20341
ΑΦΜ: 021052300 * Α΄ΔΟΥ ΧΑΝΙΩΝ

ΜΗΚΟΤΟΜΗ: ΟΔΟΣ ΠΑΠΑΝΑΣΤΑΣΙΟΥ (ΑΠΟ Κ85 - Κ97)

ΥΨΟΜΕΤΡΑ ΕΡΥΘΡΑΣ ———
ΥΨΟΜΕΤΡΑ ΑΞΟΝΑ
ΥΨΟΜΕΤΡΑ Ρ.Γ. Δ. - - - - -
ΥΨΟΜΕΤΡΑ Ρ.Γ. Α.

ΚΛΙΜΑΚΑ ΜΗΚΩΝ 1/1000
ΚΛΙΜΑΚΑ ΥΨΩΝ 1/100

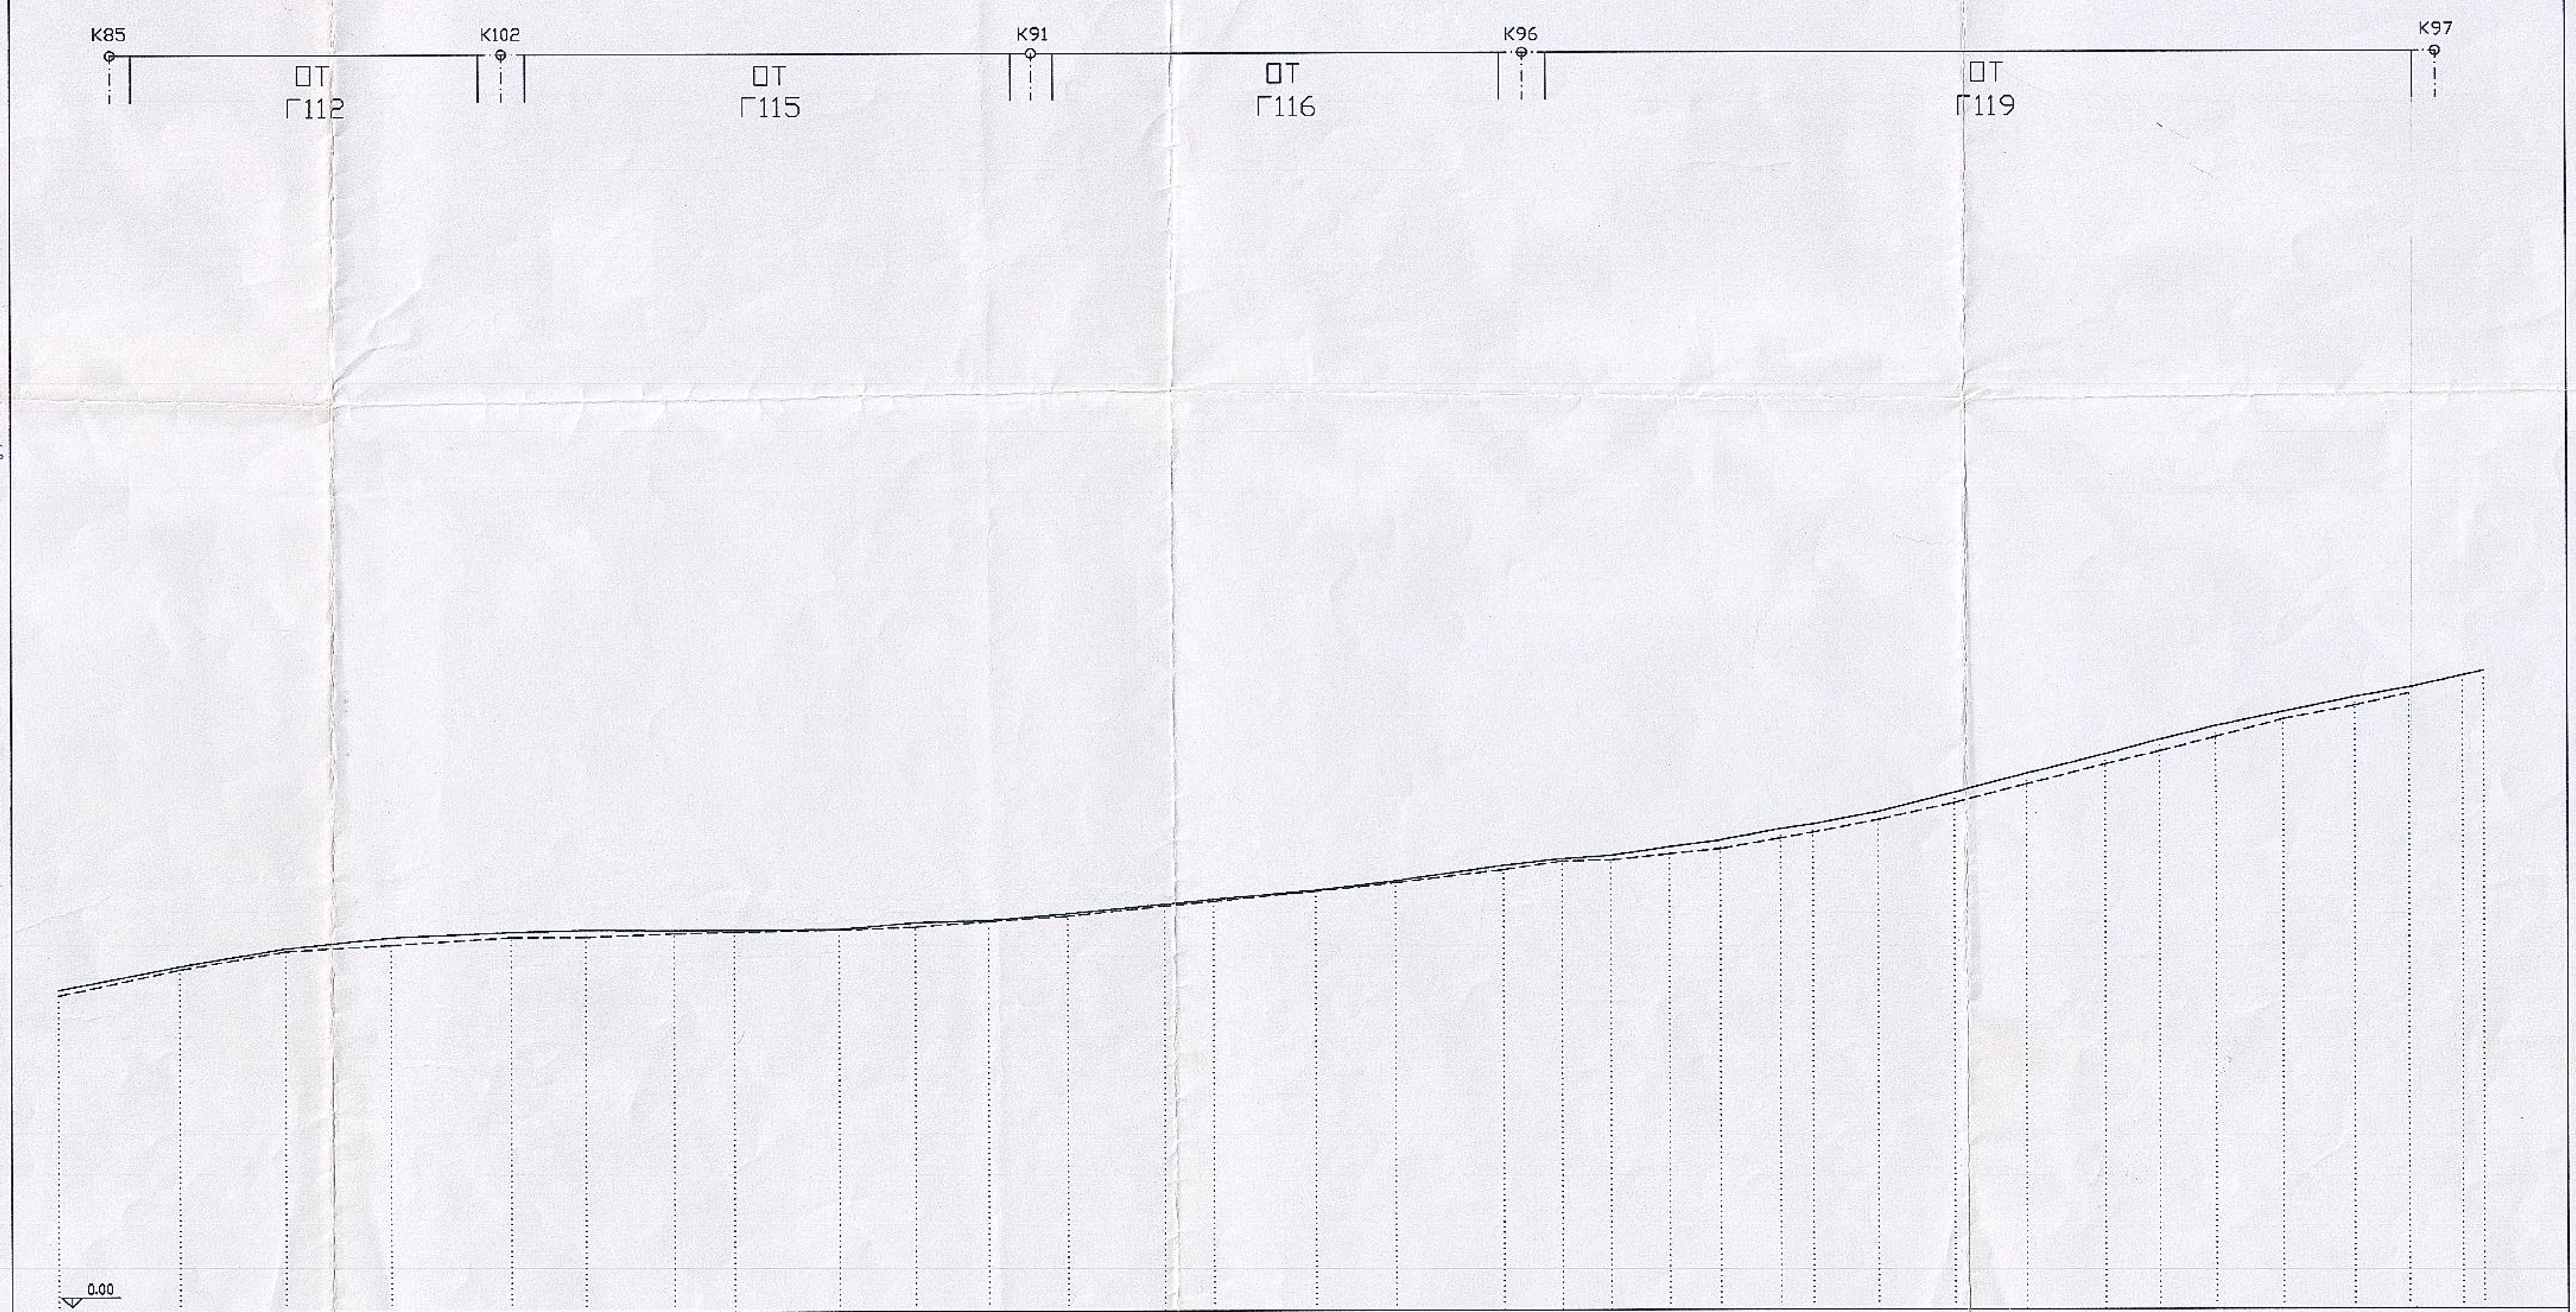

ΑΡΙΘΜΗΣΗ ΠΑΣΣΑΛΩΝ	ΑΠΟΣΤΑΣΕΙΣ ΑΠΟ ΑΡΧΗ	ΑΠΟΣΤΑΣΕΙΣ ΜΕΤΑΞΥ	ΥΨΟΜΕΤΡΑ ΕΡΥΘΡΑΣ	ΥΨΟΜΕΤΡΑ ΑΞΟΝΑ	ΥΨΟΜΕΤΡΑ Ρ.Γ. ΑΡΙΣΤΕΡΑ	ΥΨΟΜΕΤΡΑ Ρ.Γ. ΔΕΞΙΑ
18	0.00	25.90	6.90	6.90		6.78
13	25.90	22.68	7.40	7.40	7.01	7.33
12	48.58	22.64	7.77	7.77		7.71
7	71.22	25.77	8.00	8.00		7.84
6	96.99	16.12	8.11	8.11	8.09	8.00
1	113.11	18.84	8.15	8.15		8.00
135	131.95	12.83	8.14	8.14		8.07
136	144.78	22.43	8.14	8.14		8.10
137	167.21	16.30	8.15	8.15		8.14
138	183.51	15.74	8.29	8.29		8.20
139	199.25	16.88	8.33	8.33		8.31
140	216.13	20.87	8.47	8.47		8.42
141	237.00	10.51	8.67	8.67		8.63
142	247.51	21.74	8.77	8.77		8.73
143	269.25	17.07	8.96	8.96		8.94
144	286.32	23.13	9.16	9.16		9.12
145	309.45	12.62	9.48	9.48		9.39
146	322.07	10.47	9.62	9.62	9.46	9.57
147	332.54	12.59	9.69	9.69		9.59
148	345.13	10.87	9.87	9.87		9.72
149	356.00	12.76	10.01	10.01		9.83
150	368.76	6.94	10.25	10.25		10.05
63	375.70	13.97	10.35	10.35		10.17
64	389.67	16.41	10.61	10.61		10.44
67	406.08	15.71	11.02	11.02		10.80
69	421.79	16.99	11.42	11.42		11.19
71	438.78	11.82	11.83	11.83		11.62
73	450.60	12.16	12.14	12.14		11.89
75	462.76	14.42	12.43	12.43		12.20
76	477.18	15.21	12.73	12.73		12.57
77	492.39	11.56	13.04	13.04		12.86
78	503.95	11.42	13.25	13.25		13.12
79	515.37	4.52	13.50	13.50	13.71	
246	519.89		13.60	13.60		

ΧΙΛΙΟΜΕΤΡΗΣΗ: 0+000, 0+050, 0+100, 0+150, 0+200, 0+250, 0+300, 0+350, 0+400, 0+450, 0+500

ΚΛΙΣΕΙΣ