



Αθλητικό Κέντρο Αμπεριός

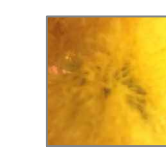


ΦΥΤΕΥΣΕΙΣ

- Ελαιόδενδρα
- Λικιδάμβραρη
- Εσπεριδοειδή
- Μελίεσ
- Χαρουπιά
- Αμπεριές
- Μπαοχίνια
- Πλάτανος-Φλαμουριά
- Λουλούδια εποχικά
- Υβίσκος
- Μουριά
- Ροδιά
- Τζιτζιφιά
- Λαγκεστρέμια
- Κυπαρισσι
- Χρυσόφυλλο
- Ερυθρίνα
- Εσπεριδοειδή / Νερατζιά
- Επιφάνεια πρασίνου εδαφοκάλυψης
- Επιφάνεια πρασίνου γυνέριο

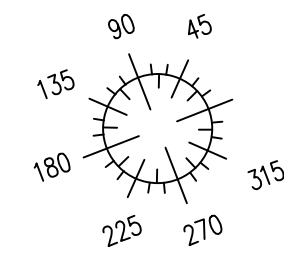

ΔΗΜΟΤΙΚΟ ΣΧΟΛΕΙΟ
ΑΥΛΗ

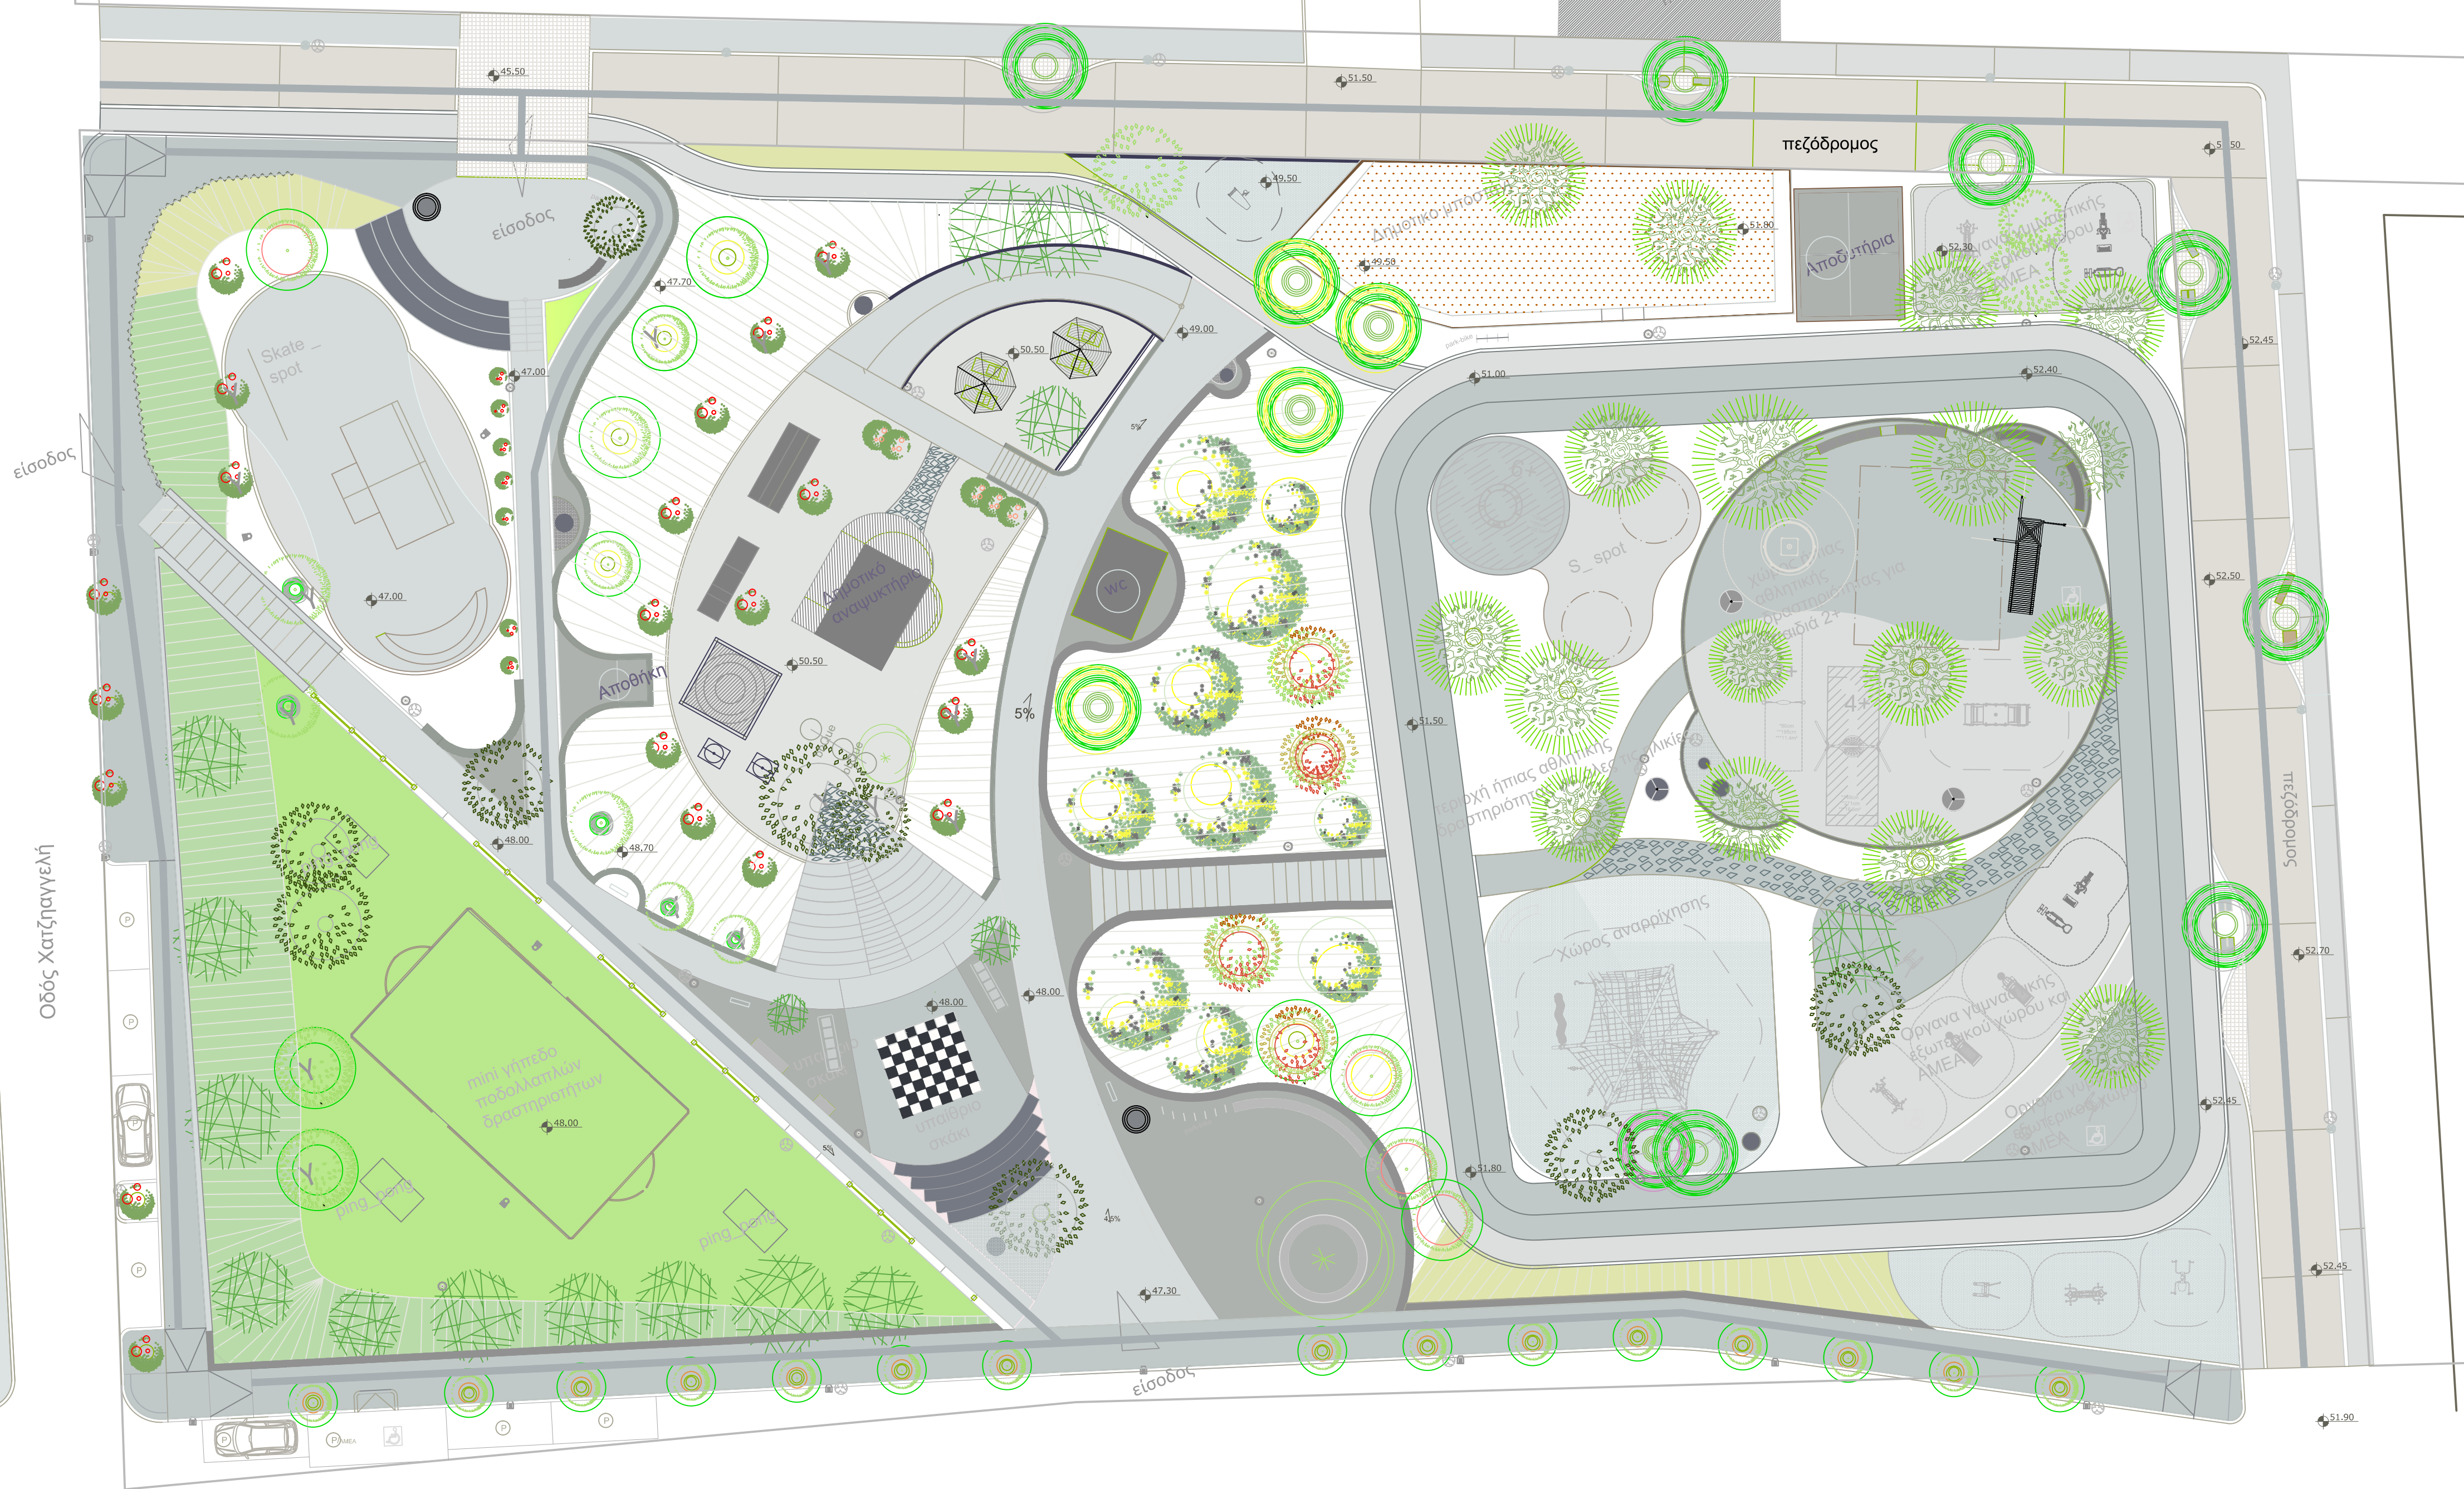

ΓΗΠΕΔΟ

Οδός Χατζηγιαννελή

Οδός Ρήγα Φεραίου

ΔΙΑΜΟΡΦΩΣΗ ΑΘΛΗΤΙΚΟΥ ΚΕΝΤΡΟΥ ΑΜΠΕΡΙΟΣ

έργο :

ΔΗΜΟΣ ΧΑΝΙΩΝ

θέση :

ΚΑΤΟΨΗ ΦΥΤΕΥΣΗΣ

θέμα σχεδίου :

1: 200

κλίμακα

B2

αριθμός σχεδίου

ημερομηνία : ΦΕΒΡΟΥΑΡΙΟΣ 2016

θεωρήσεις

συντάχθηκε αι μελετητής	Ο πρασινομένος Τμήματος Μελιτών Τεχνικής Υπηρεσίας Δήμου Χανίων
ΑΡΧΙΤΕΚΤΟΝΙΚΗ ΔΙΑΜΟΡΦΩΣΗ ΠΡΑΣΙΝΟΥ ΜΑΡΙΑ ΑΝΔΡΟΥΛΑΚΗ Αρχιτέκτων Μηχ. Τ.Υ.Δ.Χ.	ΠΕΡΙΚΛΗΣ ΒΑΚΑΛΗΣ Πολιτικός Μηχ.
ΚΗΠΟΤΕΧΝΙΚΗ ΔΙΑΜΟΡΦΩΣΗ ΠΡΑΣΙΝΟΥ ΜΑΡΙΑ ΤΣΙΡΑΝΤΩΝΑΚΗ ΓΕΩΠΟΝΟΣ Π.Π.Κ.Δ.Χ.	Ο όλης Τεχνικής Υπηρεσίας Δήμου Χανίων
	ΣΟΦΟΚΛΗΣ ΤΣΙΡΑΝΤΩΝΑΚΗΣ Πολιτικός Μηχ.