


ΤΟΜΗ ΒΒ

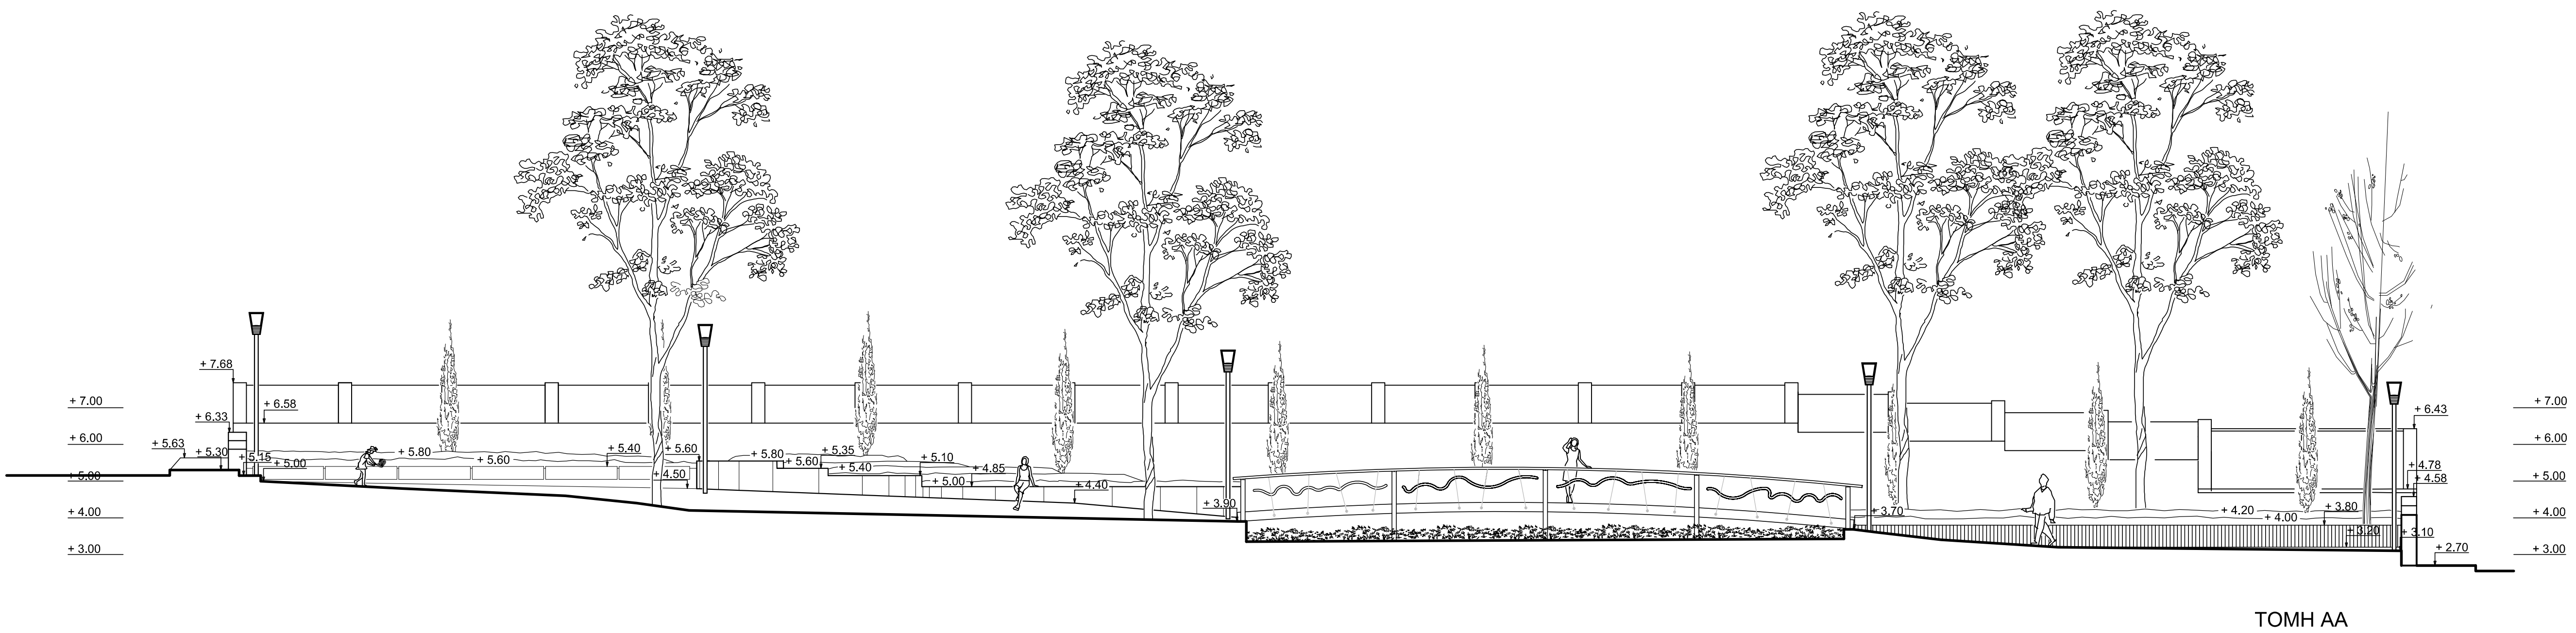

ΤΟΜΗ ΑΑ



ΔΗΜΟΣ ΧΑΝΙΩΝ

ΔΙΕΥΘΥΝΣΗ ΤΕΧΝΙΚΩΝ ΥΠΗΡΕΣΙΩΝ ΔΗΜΟΥ ΧΑΝΙΩΝ

ΕΡΓΟ	ΑΝΑΠΛΑΣΗ ΠΑΡΚΟΥ, ΣΕ Κ.Χ., ΣΤΟ Ο.Τ. 316Α	
ΘΕΣΗ	ΟΔΟΣ ΓΙΑΜΠΟΥΔΑΚΗ, ΧΑΝΙΑ	
ΜΕΛΕΤΗ ΕΠΙΒΛΕΨΗ	Τεχνική Υπηρεσία Δήμου Χανίων	
ΘΕΜΑ ΣΧΕΔΙΟΥ	ΤΟΜΕΣ ΑΑ & ΒΒ	ΑΡ. ΣΧΕΔΙΟΥ Π5
ΚΛΙΜΑΚΑ	1:100	
ΜΕΛΕΤΗΤΕΣ	ΕΛΕΝΗ ΒΑΓΙΑΝΟΥ	Αρχιτέκτων Μηχανικός
ΣΧΕΔΙΑΣΗ	ΜΠΑΜΠΗΣ ΜΑΡΓΑΡΙΤΑΚΗΣ	Σχεδιαστής
ΧΡΟΝΟΣ ΜΕΛΕΤΗΣ	ΙΟΥΝΙΟΣ 2016	
Η ΜΕΛΕΤΗΤΡΙΑ	ΘΕΩΡΗΘΗΚΕ	
Ελένη Βαγιανού Αρχιτέκτων Μηχανικός	Ο Προϊστ. Τμ. Μελετών	Ο Δ/ντης Τ.Υ.Δ.Χ.
	Περικλής Βακάλης Πολιτικός Μηχανικός	Σοφοκλής Τσιραντωνάκης Πολιτικός Μηχανικός