


O.T. 51

ΙΔΙΟΚΤΗΣΙΑ ΧΡΗΣΤΟΥ & ΙΩΑΝΝΗ ΚΕΛΑΪΔΗ ΤΟΥ ΕΜΜΑΝΟΥΛ

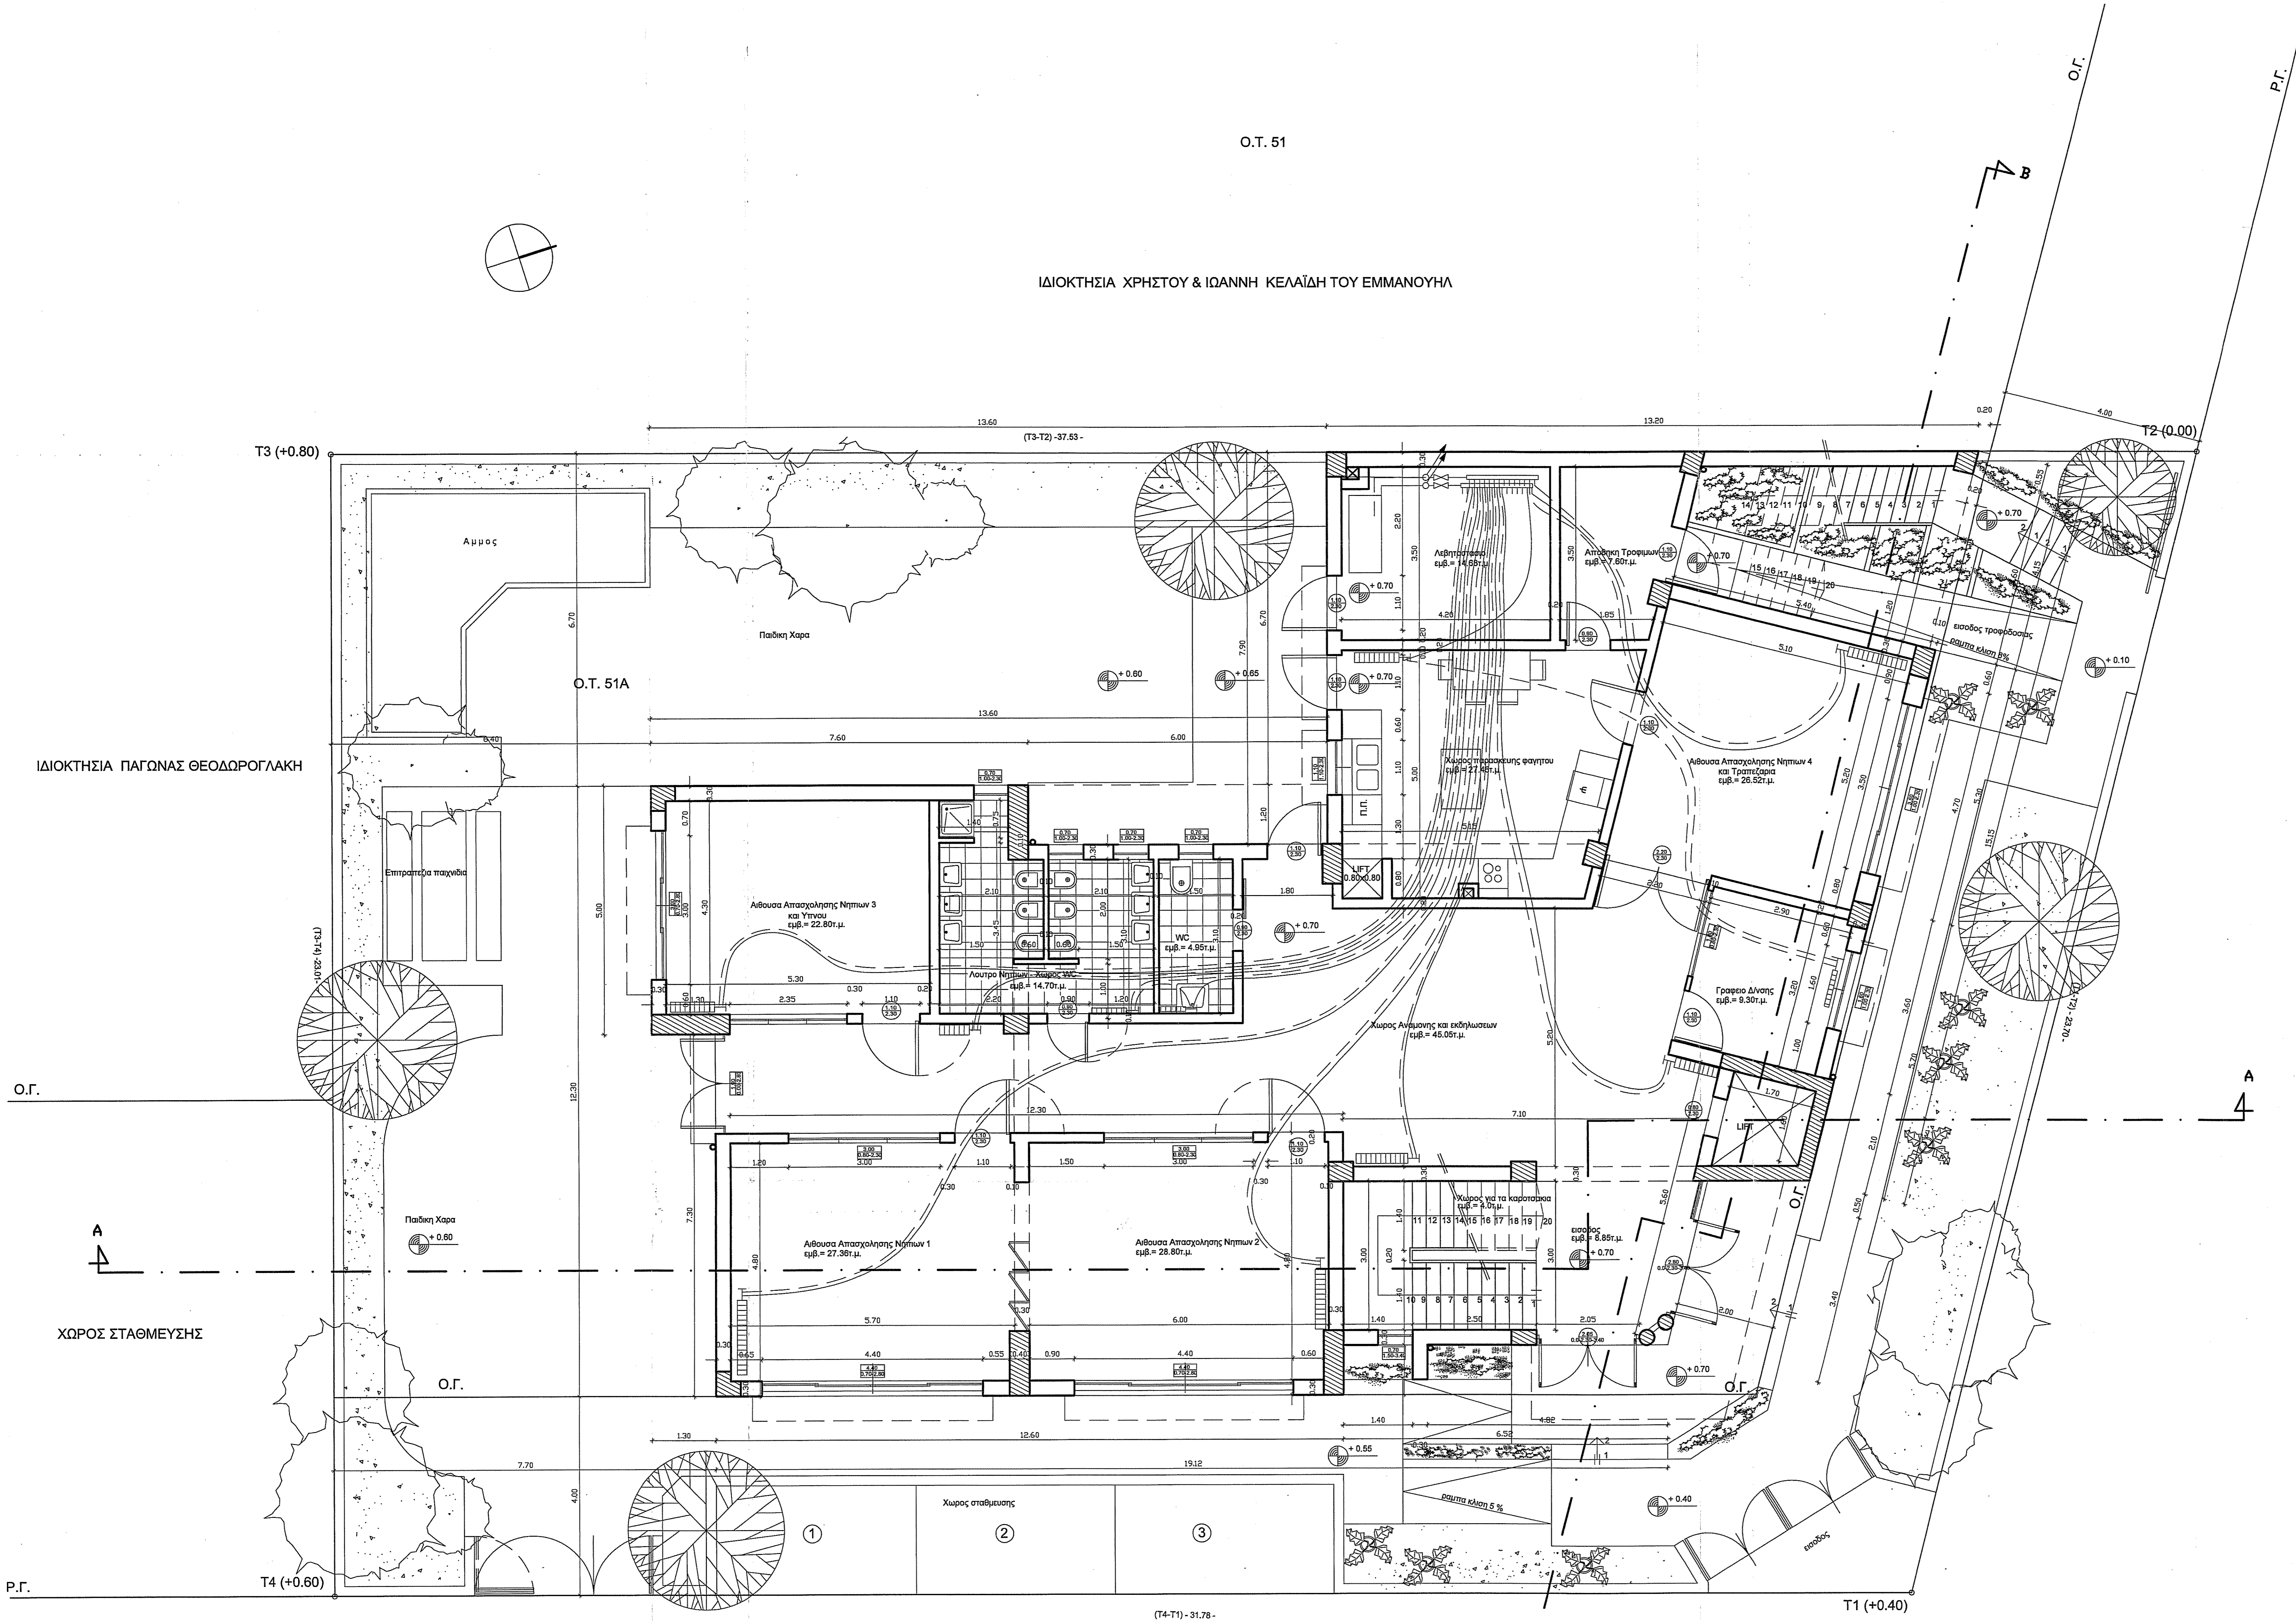

ΔΗΜΟΤΙΚΗ ΟΔΟΣ ΠΛΑΤΟΥΣ 10.0 μ.

ΝΕΟΣ ΒΡΕΦΟΝΗΠΙΑΚΟΣ ΣΤΑΘΜΟΣ

ΧΩΡΟΙ	ΕΛΑΧ. ΕΜΒΛΑΔΩΝ	ΕΛΑΧ. ΔΙΑΣΤΑΣΗ	ΠΡΑΓΜΑΤ. ΕΜΒΛΑΔΩΝ	ΠΡΑΓΜΑΤ. ΕΛ. ΔΙΑΣΤΑΣΗ	ΠΑΡΑΤΗΡΗΣΕΙΣ
<b>Α. ΥΠΟΔΟΧΗ-ΔΙΟΧΗ</b>					
1. Εισόδος-Αίθουσα	12,0	2,40	48,95	5,20	
2. Γραφείο Διευθ.	7,0	2,40	2,80	2,80	
3. Στάση χώρος για καρέφα.	3,0	-	4,0	1,60	
<b>Β2. ΧΩΡΟΙ ΝΗΠΙΩΝ</b>					
1. Αίθουσα Αποαερίσσης Νηπιών 1	1,80 μ. Άντρο=1,80*16=27,0	3,60	27,36	4,80	Μίν. επιρ. οφ. 25,0τ.μ.
2. Αίθουσα Αποαερίσσης Νηπιών 2	1,80 μ. Άντρο=1,80*16=27,0	-	28,80	4,80	Μίν. επιρ. οφ. 25,0τ.μ.
3. Αίθουσα Αποαερίσσης Νηπιών 3	1,70 μ. Άντρο=1,70*16=27,0	3,0	22,80	4,30	Μίν. επιρ. οφ. 25,0τ.μ.
4. Αίθουσα Αποαερίσσης Νηπιών 4 και Τραπεζαρία	1,80 μ. Άντρο=1,80*16=27,0 1,40 μ. Άντρο=1,40*18=25,0	3,0	26,52	5,10	Χώρος Τραπεζαρίας προαιρετικός Μίν. επιρ. οφ. 25,0τ.μ.
5. Χώρος WC/Λουαρού Νηπιών	12,0	-	14,70	3,10	
<b>Γ. ΒΟΗΘΗΤΙΚΕΣ ΥΠΗΡΕΣΙΕΣ</b>					
1. Κουζίνα	8,0	2,20	27,48	5,15	
2. Αποθήκη Τραφίμων	3,0	-	7,60	1,85	
3. Λιθόστρωτο	-	-	14,68	3,50	

ΧΩΡΟΙ	ΕΛΑΧ. ΕΜΒΛΑΔΩΝ	ΕΛΑΧ. ΔΙΑΣΤΑΣΗ	ΠΡΑΓΜΑΤ. ΕΜΒΛΑΔΩΝ	ΠΡΑΓΜΑΤ. ΕΛ. ΔΙΑΣΤΑΣΗ	ΠΑΡΑΤΗΡΗΣΕΙΣ
<b>Α. ΟΡΟΣ</b>					
<b>Α. ΥΠΟΔΟΧΗ-ΔΙΟΧΗ</b>					
1. Γραφείο-Αίθουσα, Χώρος	9,0	2,40	9,00	2,80	
2. Γραφείο κοινωνικού λειτουργού και Μένουσι	9,0	1,80	9,60	3,00	
3. WC AIDS προαιρετικό	6,0	-	8,50	2,50	
<b>Β1. ΧΩΡΟΙ ΒΡΕΦΩΝ</b>					
1. Αίθουσα Ύπνου Βρεφών Α	2,50 μ. Βρεφείο=2,50*16=40,0	3,0	23,16	4,30	Μίν. επιρ. οφ. 15,0τ.μ.
2. Αίθουσα Αποαερίσσης Βρεφών Β	1,20 μ. Βρεφείο=1,20*16=19,0	-	17,00	3,70	Μίν. επιρ. οφ. 15,0τ.μ.
3. Αίθουσα Αποαερίσσης Νηπιών 1	1,80 μ. Άντρο=1,80*10=18,0	3,60	30,15	5,20	Μίν. επιρ. οφ. 25,0τ.μ.
4. Αίθουσα Αποαερίσσης Νηπιών 2	1,80 μ. Άντρο=1,80*10=18,0	-	17,0	3,20	
5. Χώρος WC/Λουαρού Νηπιών	12,0	-	8,15	3,00	
6. Χώρος παρακολούθησης	-	-	3,90	2,00	
<b>Γ. ΒΟΗΘΗΤΙΚΕΣ ΥΠΗΡΕΣΙΕΣ</b>					
1. Πλυντήριο-απορριπτήρα	7,0	2,20	-	-	
2. Είδη καθαρότητας	3,0	-	-	-	
3. Γενική αποθήκη	5,0	-	16,45	3,50	

ΕΜΒ. ΙΣΟΓΕΙΟΥ= 344,22 μ<sup>2</sup>  
ΟΓΚΟΣ ΙΣΟΓΕΙΟΥ= 1308,04 μ<sup>3</sup>

**ΦΟΡΕΑΣ** ΔΗΜΟΣ ΕΛΕΥΘΕΡΙΟΥ ΒΕΝΙΖΕΛΟΥ

**ΕΡΓΟ** ΝΕΟΣ ΒΡΕΦΟΝΗΠΙΑΚΟΣ ΣΤΑΘΜΟΣ

**ΘΕΣΗ** ΕΛΕΥΘΕΡΙΟΥ ΒΕΝΙΖΕΛΟΥ, Ο.Τ. 51Α  
ΠΛΑΤΩΝΟΣ ΠΑΤΟΥΣ 10,0 μ.

**ΘΕΜΑ** ΚΑΤΩΦΗ ΙΣΟΓΕΙΟΥ ΘΕΡΜΑΝΣΗ

**ΗΜΕΡΟΜΗΝΙΑ** ΚΑΔΜΑΚΑ 1/50  
ΑΡ. ΣΧΕΔΙΟΥ ΗΜ5

**ΥΠΟΓΡΑΦΗ**

ΕΥΘΥΝΟΣ ΓΕΩΜΕΤΡΟΣ  
ΜΗΧΑΝΙΚΟΣ ΕΠΙΒΛΕΠΩΝ  
ΜΕ ΣΧΕΔΙΑΣΤΗ

**ΘΕΩΡΗΣΗ**

ΕΛΕΥΘΕΡΙΟΥ ΒΕΝΙΖΕΛΟΥ  
ΕΠΙΤΕΛΕΣΤΕΡΟΣ Γ.Υ.Δ.Υ.  
ΑΡΧΙΤΕΚΤΟΝΙΚΟ ΕΡΓΟ

21.4.05