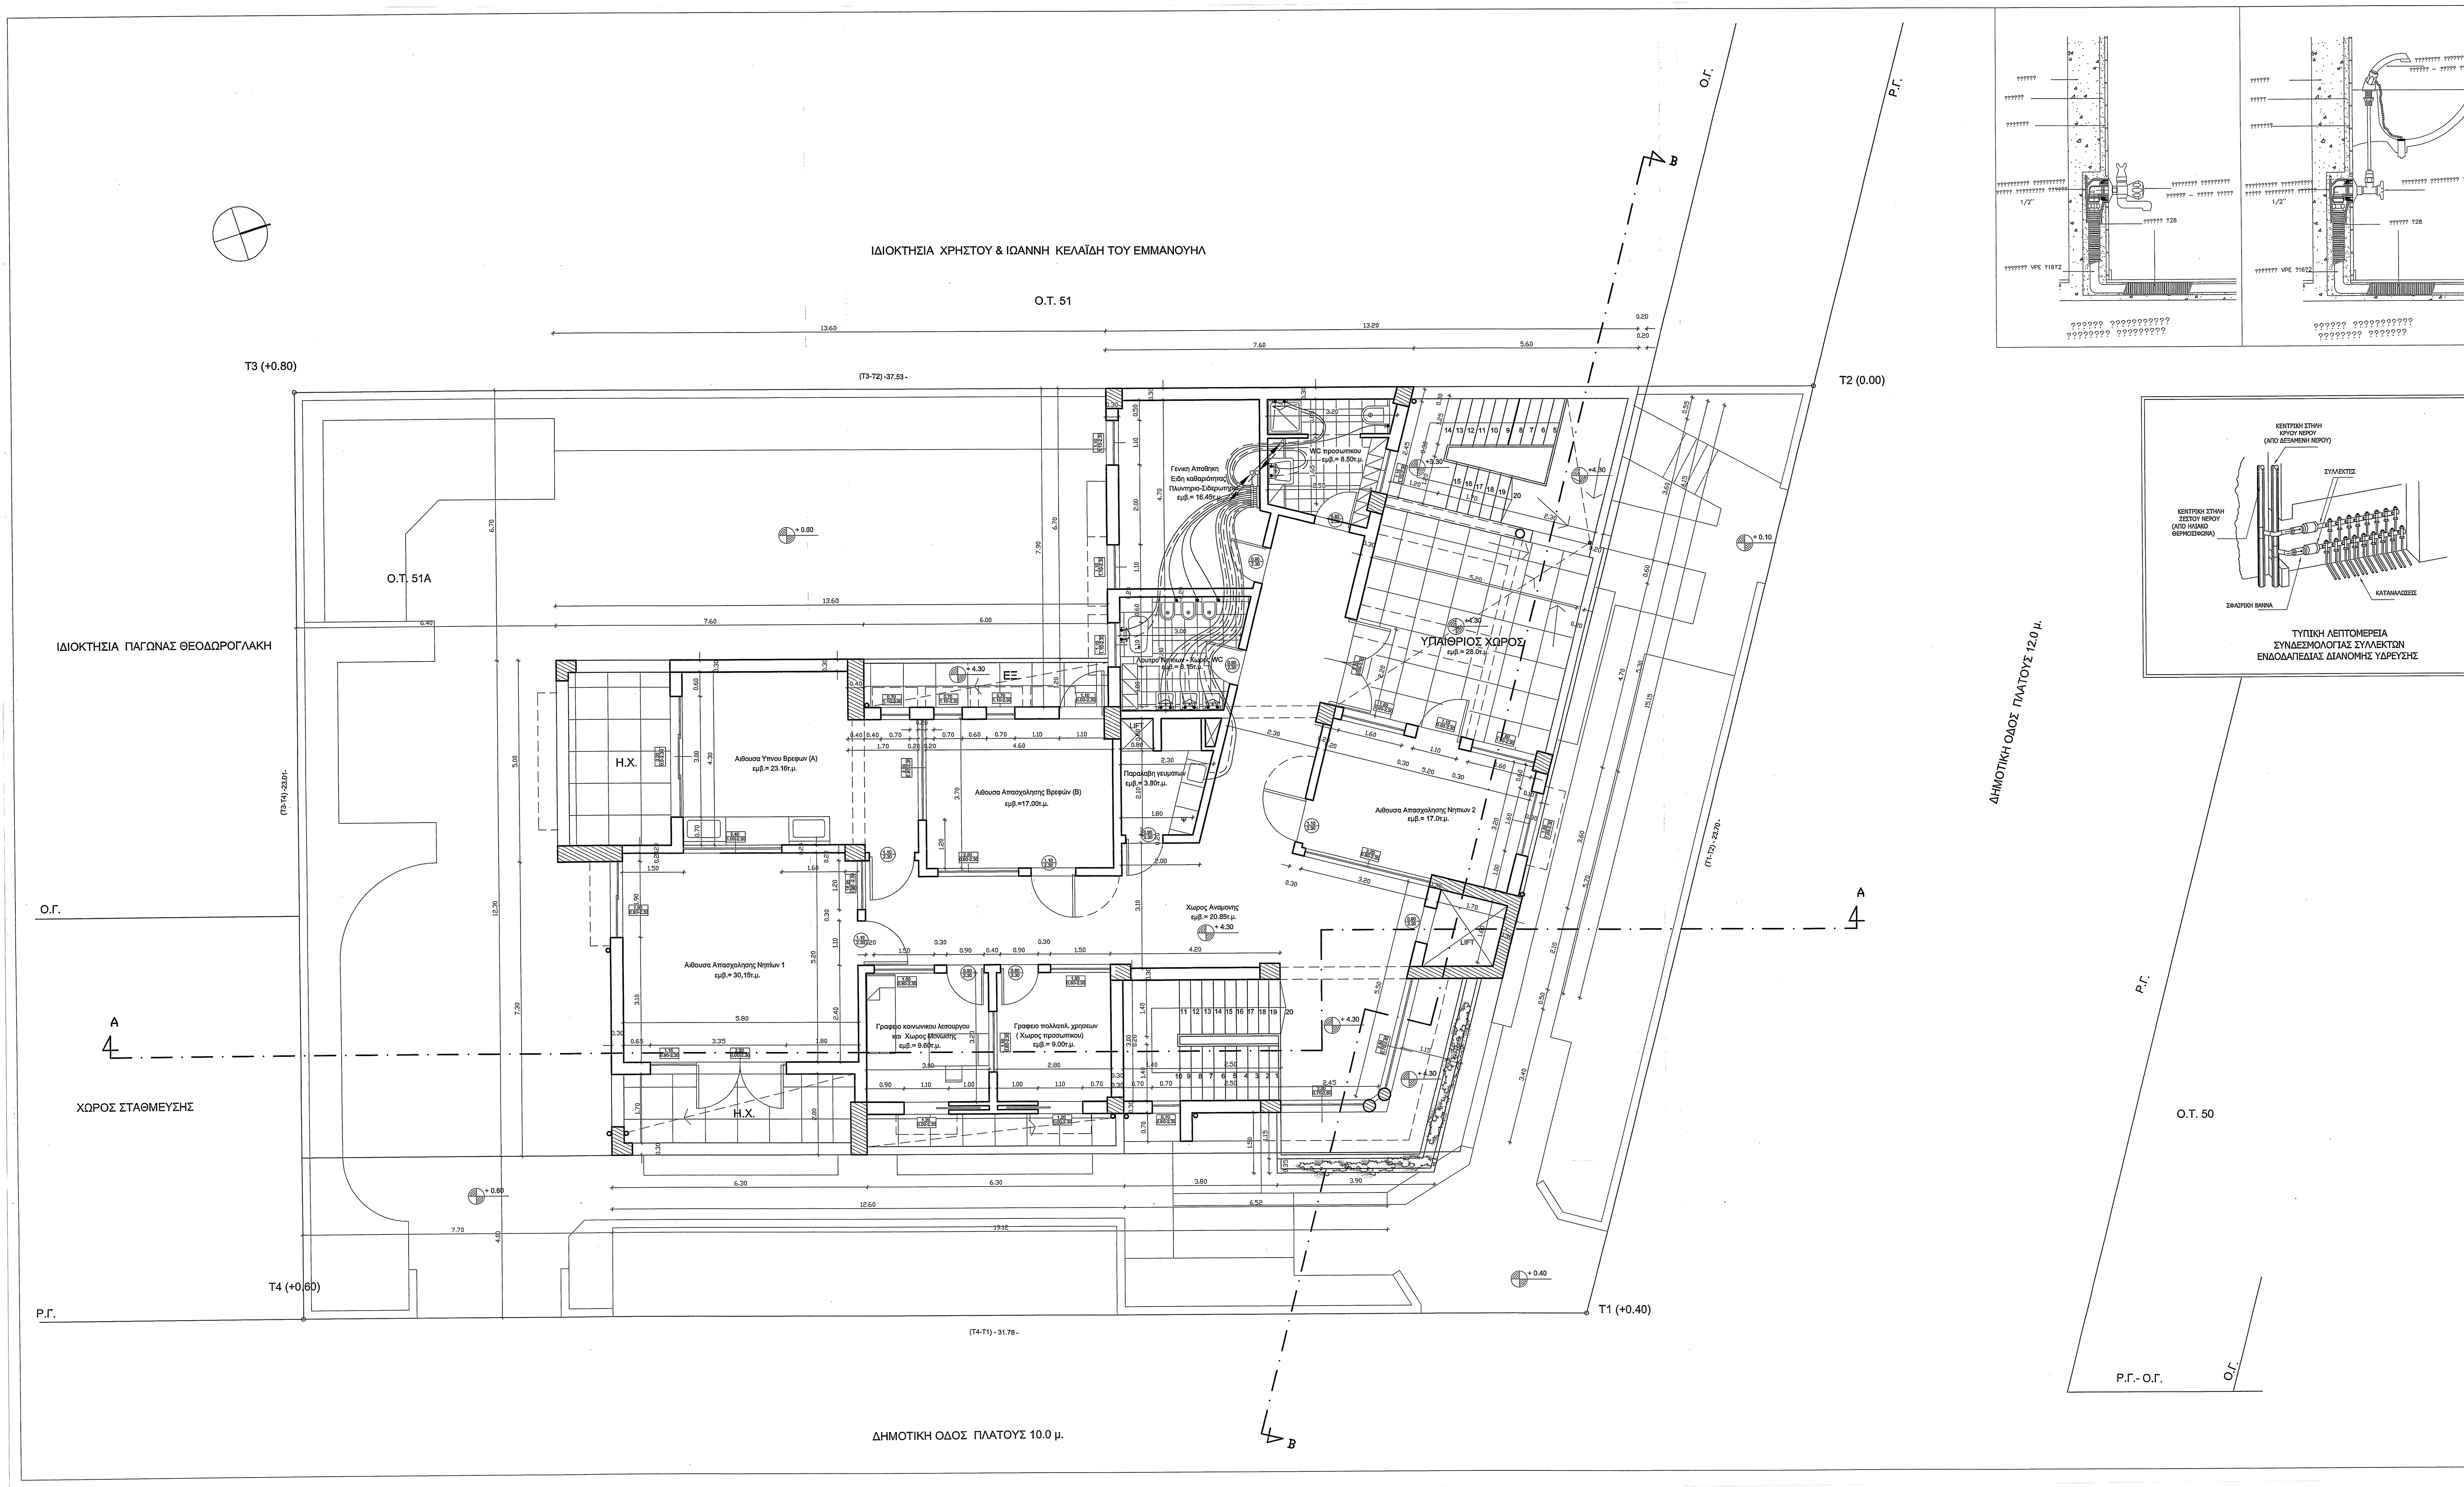


## ΥΡΟΜΝΗΜΑ

ΠΑΡΟΧΗ ΚΡΥΟΥ ΝΕΡΟΥ
ΠΑΡΟΧΗ ΖΕΣΤΟΥ ΝΕΡΟΥ
ΑΓΩΓΟΣ ΑΠΟΧΕΤΕΥΣΗΣ ( P.V.C )

ΔΙΕΛΕΥΣΗ ΑΓΩΓΟΥ ΑΠΟ ΠΑΝΩ ΠΡΟΣ ΤΑ ΚΑΤΩ
ΔΙΕΛΕΥΣΗ ΑΓΩΓΟΥ ΑΠΟ ΚΑΤΩ ΠΡΟΣ ΤΑ ΠΑΝΩ
ΑΝΑΧΩΡΗΣΗ ΑΓΩΓΟΥ ΠΡΟΣ ΤΑ ΚΑΤΩ
ΑΝΑΧΩΡΗΣΗ ΑΓΩΓΟΥ ΠΡΟΣ ΤΑ ΠΑΝΩ
ΑΦΙΞΗ ΑΓΩΓΟΥ ΑΠΟ ΚΑΤΩ
ΑΦΙΞΗ ΑΓΩΓΟΥ ΑΠΟ ΠΑΝΩ

ΑΝΑΜΙΚΤΗΣ ΝΙΠΤΗΡΑ – ΝΕΡΟΧΥΤΗ
ΑΝΑΜΙΚΤΗΣ ΜΕ ΚΑΤΑΙΟΝΗΤΗΡΑ ΣΤΑΘΕΡΟ
ΑΝΑΜΙΚΤΗΣ ΜΕ ΚΑΤΑΙΟΝΗΤΗΡΑ ΚΙΝΗΤΟ
ΚΑΖΑΝΑΚΙ ΠΛΥΣΕΩΣ ΜΕ ΦΛΟΤΕΡ
ΚΡΟΥΝΟΣ ΤΥΠΟΥ ΚΑΜΠΑΝΑΣ Ή ΓΩΝΙΑΚΟΣ
ΣΙΦΩΝ ΔΑΠΕΔΟΥ
ΒΡΥΣΗ
ΒΑΛΒΙΔΑ ΑΝΤΕΠΙΣΤΡΟΦΗΣ
ΒΑΝΝΑ ΡΥΘΜΙΖΟΜΕΝΗ
ΒΑΝΝΑ ΣΦΑΙΡΙΚΗ
ΕΞΑΕΡΙΣΤΙΚΟ ΣΤΗΛΗΣ
ΦΡΕΑΤΙΟ ΑΠΟΧΕΤΕΥΣΗΣ

ΛΕΚΑΝΗ
ΘΕΡΜΟΣΙΦΩΝΑΣ
ΝΤΟΥΖΙΕΡΑ
ΝΙΠΤΗΡΑΣ
ΟΥΡΗΤΗΡΙΟ
ΝΕΡΟΧΥΤΗΣ
ΝΕΡΟΧΥΤΗΣ ΔΙΠΛΟΣ
ΛΟΥΤΗΡΑΣ (ΜΠΑΝΙΕΡΑ)
ΓΟΥΡΝΑ ΚΑΘΑΡΙΟΤΗΤΑΣ

| | |
|---|---|
| **ΦΟΡΕΑΣ** | ΔΗΜΟΣ ΕΛΕΥΘΕΡΙΟΥ ΒΕΝΙΖΕΛΟΥ |
| **ΕΡΓΟ** | ΝΕΟΣ ΒΡΕΦΟΝΗΠΙΑΚΟΣ ΣΤΑΘΜΟΣ |
| **ΘΕΣΗ** | Π.Ε. "ΚΟΥΜΠΕ ΝΕΡΟΚΟΥΡΟΥ" Ο.Τ. 51Α ΔΗΜΟΥ ΕΛ. ΒΕΝΙΖΕΛΟΥ |
| **ΘΕΜΑ** | ΚΑΤΟΨΗ Α' ΟΡΟΦΟΥ ΥΔΡΕΥΣΗ |
| **ΗΜΕΡΟΜΗΝΙΑ** | **ΚΛΙΜΑΚΑ** 1:50 |
| | **ΑΡ.ΣΧΕΔΙΟΥ** ΗΜ 1 |

ΕΛΛΗΝΙΚΗ ΔΗΜΟΚΡΑΤΙΑ
ΝΟΜΑΡΧΙΑΚΗ ΑΥΤ/ΣΗ ΧΑΝΙΩΝ
Δ/ΝΣΗ ΠΟΛΕΟΔΟΜΙΑΣ
Τα σχέδια αυτά συνοδεύουν την 629/05 οικοδομική άδεια.

**ΥΠΟΓΡΑΦΗ**

ΕΥΘΥΜΙΟΥ ΓΕΩΡΓΙΟΣ
ΜΗΧΑΝΟΛΟΓΟΣ ΜΗΧΑΝΙΚΟΣ
ΜΕ ΒΑΘΜΟ Γ'

ΘΕΩΡΗΘΗ
Χωρίς έλεγχο των στοιχείων και με ευθύνη του συντάξαντος μηχανικού.
21-4-05
ΓΕΩΡΓΙΟΣ ΔΑΜΑΝΑΚΗΣ
Ηλεκτρολόγος Μηχανικός

**ΘΕΩΡΗΣΗ**

ΧΑΝΙΑ 2005
Ε Θ Ε Ω Ρ Η Θ Η
Η ΠΡΟΪΣΤΑΜΕΝΗ Τ.Υ.Δ.Κ
ΚΡ. ΧΟΥΛΑΚΗ