


T16=58.86

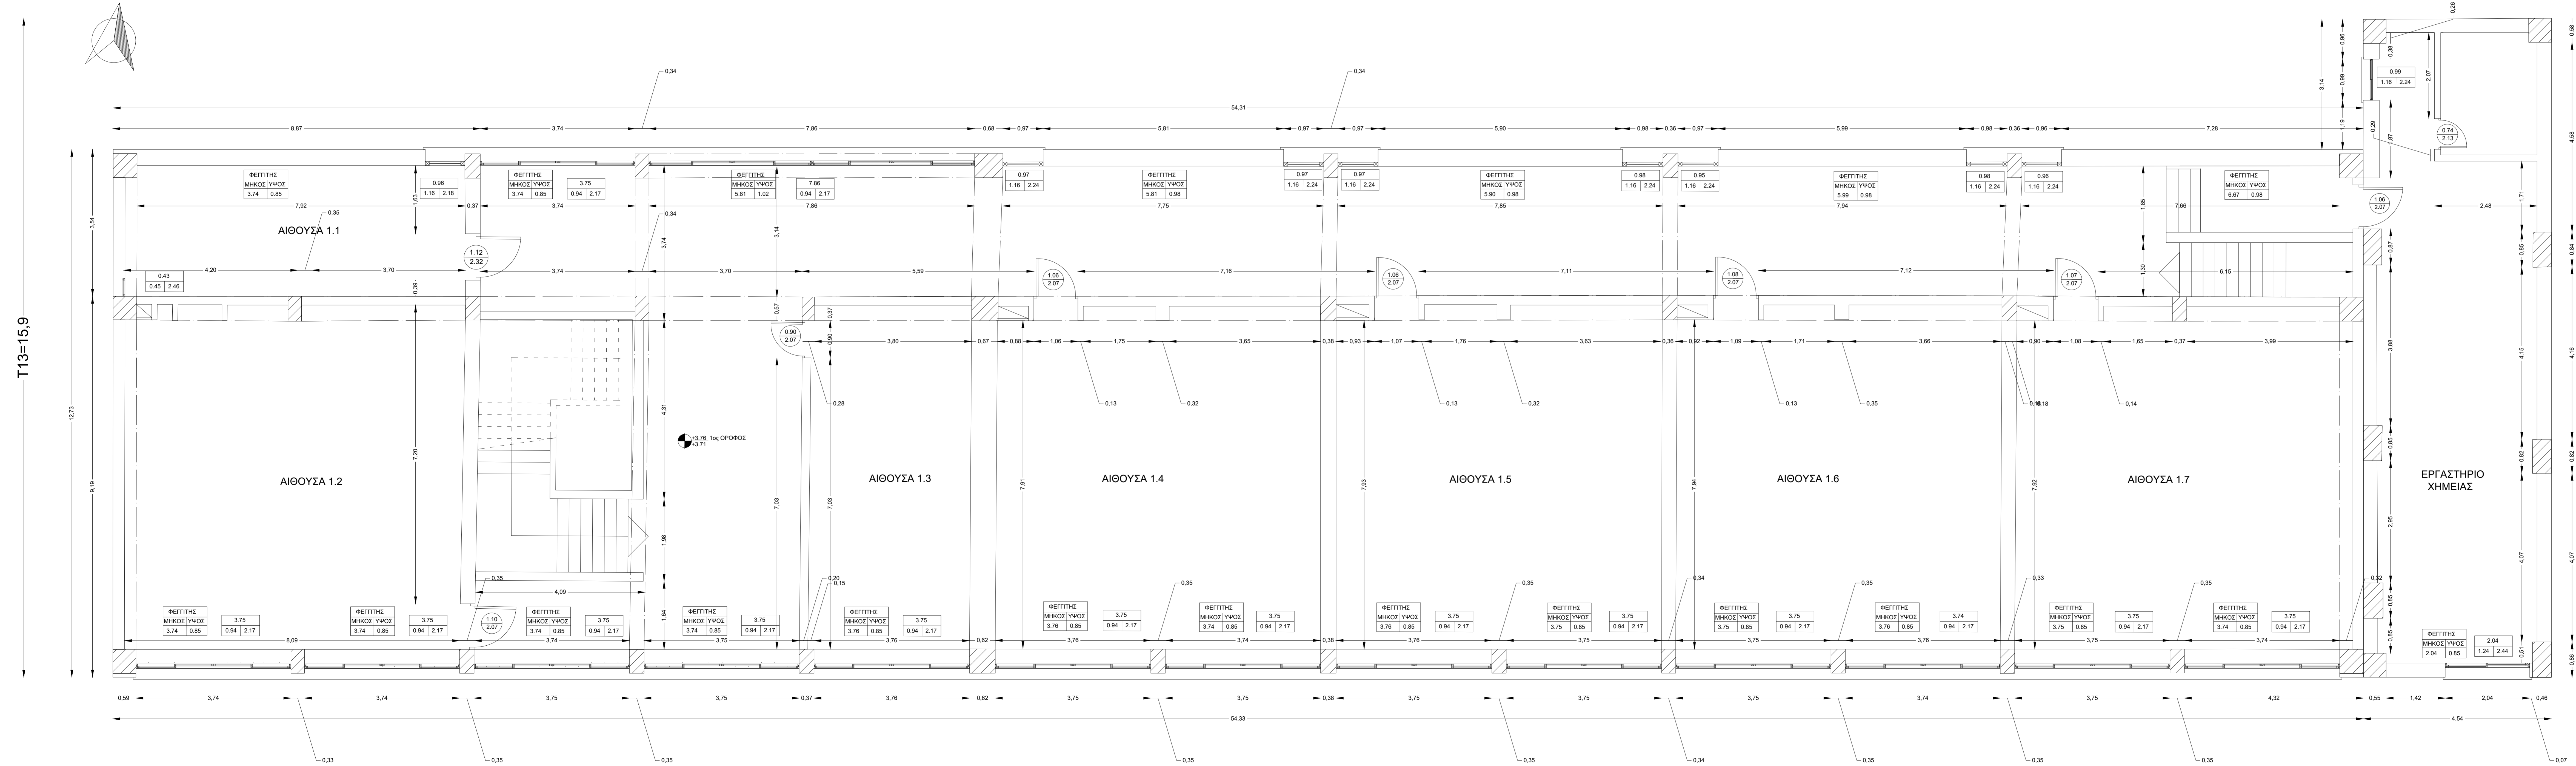

T13=15.9

T14=58.86

T15=15.9

ΥΠΟΜΝΗΜΑ

- Φέρων οργανισμός οπλισμένου σκυροδέματος
- Τοιχοποιία πλήρωσης
- Εξωτερικό κούφωμα**
Συρόμενα παράθυρα
Υλικά κούφωματος = σίδερο και μονό γυαλί
Α.Κ. = Ανοιγμα κουφώματος
Σ.Π. = Στάθμη ποδιάς κουφώματος
Σ.Υ. = Στάθμη υπέρυθρου (πρεκίου) κουφώματος
- Φεγγίτες**
Α.Κ. = Ανοιγμα κουφώματος
Υ.Κ. = Υψος κουφώματος
- Εσωτερικό κούφωμα**
Υλικά κουφώματος = Ξύλο ή Μέταλλο με γυαλί
Α.Κ. = Ανοιγμα κουφώματος
Σ.Υ. = Στάθμη υπέρυθρου (πρεκίου) κουφώματος
- Στάθμες**

Τμήμα Ολοκληρωμένου Σχεδιασμού
Τεχνική Στάθμη



ΔΗΜΟΣ ΧΑΝΙΩΝ
Τεχνική Υπηρεσία Δήμου Χανίων

ΕΡΓΟ ΕΝΕΡΓΕΙΑΚΗ ΑΝΑΒΑΘΜΙΣΗ 6ου ΓΥΜΝΑΣΙΟΥ ΚΑΙ ΕΠΕΡΕΙΝΟΥ ΓΥΜΝΑΣΙΟΥ ΧΑΝΙΩΝ		
ΘΕΣΗ ΕΜΜΑΝΟΥΗΛ ΜΟΥΝΤΑΚΗ 1, ΔΗΜΟΥ ΧΑΝΙΩΝ		
ΜΕΛΕΤΗ Τ.Υ.Δ.Χ.		
ΘΕΜΑ ΣΧΕΔΙΟΥ	ΚΑΤΩΦΗ ΙΣΟΓΕΙΟΥ ΔΥΤΙΚΟΥ ΚΤΗΡΙΟΥ 6ου ΓΥΜΝΑΣΙΟΥ & ΕΠΕΡΙΝΟΥ ΓΥΜΝΑΣΙΟΥ ΧΑΝΙΩΝ	ΑΡ. ΣΧΕΔΙΟΥ 10
ΚΛΙΜΑΚΑ	1:50	
ΑΠΟΥΠΩΣΗ	ΚΥΡΙΑΚΟΣ ΑΠΟΣΤΟΛΟΠΟΥΛΟΣ ΠΑΝΤΕΛΙΣ ΜΑΝΔΡΑΜΠΑΖΑΚΗ	
ΣΧΕΔΙΑΣΗ	ΚΥΡΙΑΚΟΣ ΑΠΟΣΤΟΛΟΠΟΥΛΟΣ ΠΑΝΤΕΛΙΣ ΜΑΝΔΡΑΜΠΑΖΑΚΗ	
ΧΡΟΝΟΣ ΜΕΛΕΤΗΣ ΙΟΥΛΙΟΣ 2018		
ΟΙ ΜΕΛΕΤΗΤΕΣ	Ο ΠΡΟΪΣΤΑΝΣ ΤΜΗΜΑΤΟΣ ΜΕΛΕΤΩΝ	ΘΕΩΡΗΘΗΚΕ Ο Δ/ντής Τ.Υ.Δ.Χ.
ΚΑΛΟΓΕΡΑΚΗΣ ΙΩΑΝΝΗΣ Πολιτικός Μηχανικός	ΒΑΚΑΛΗΣ ΠΕΡΙΚΛΗΣ Πολιτικός Μηχανικός	ΙΣΟΦΑΚΗΣ ΣΠΥΡΙΔΩΝΑΚΗΣ Πολιτικός Μηχανικός
ΕΥΘΥΜΙΟΥ ΠΙΡΡΟΣ Μη/γος Μηχανικός		