


ΚΑΤΟΨΗ ΔΩΜΑΤΟΣ

ΚΛΙΜΑΚΑ 1:50

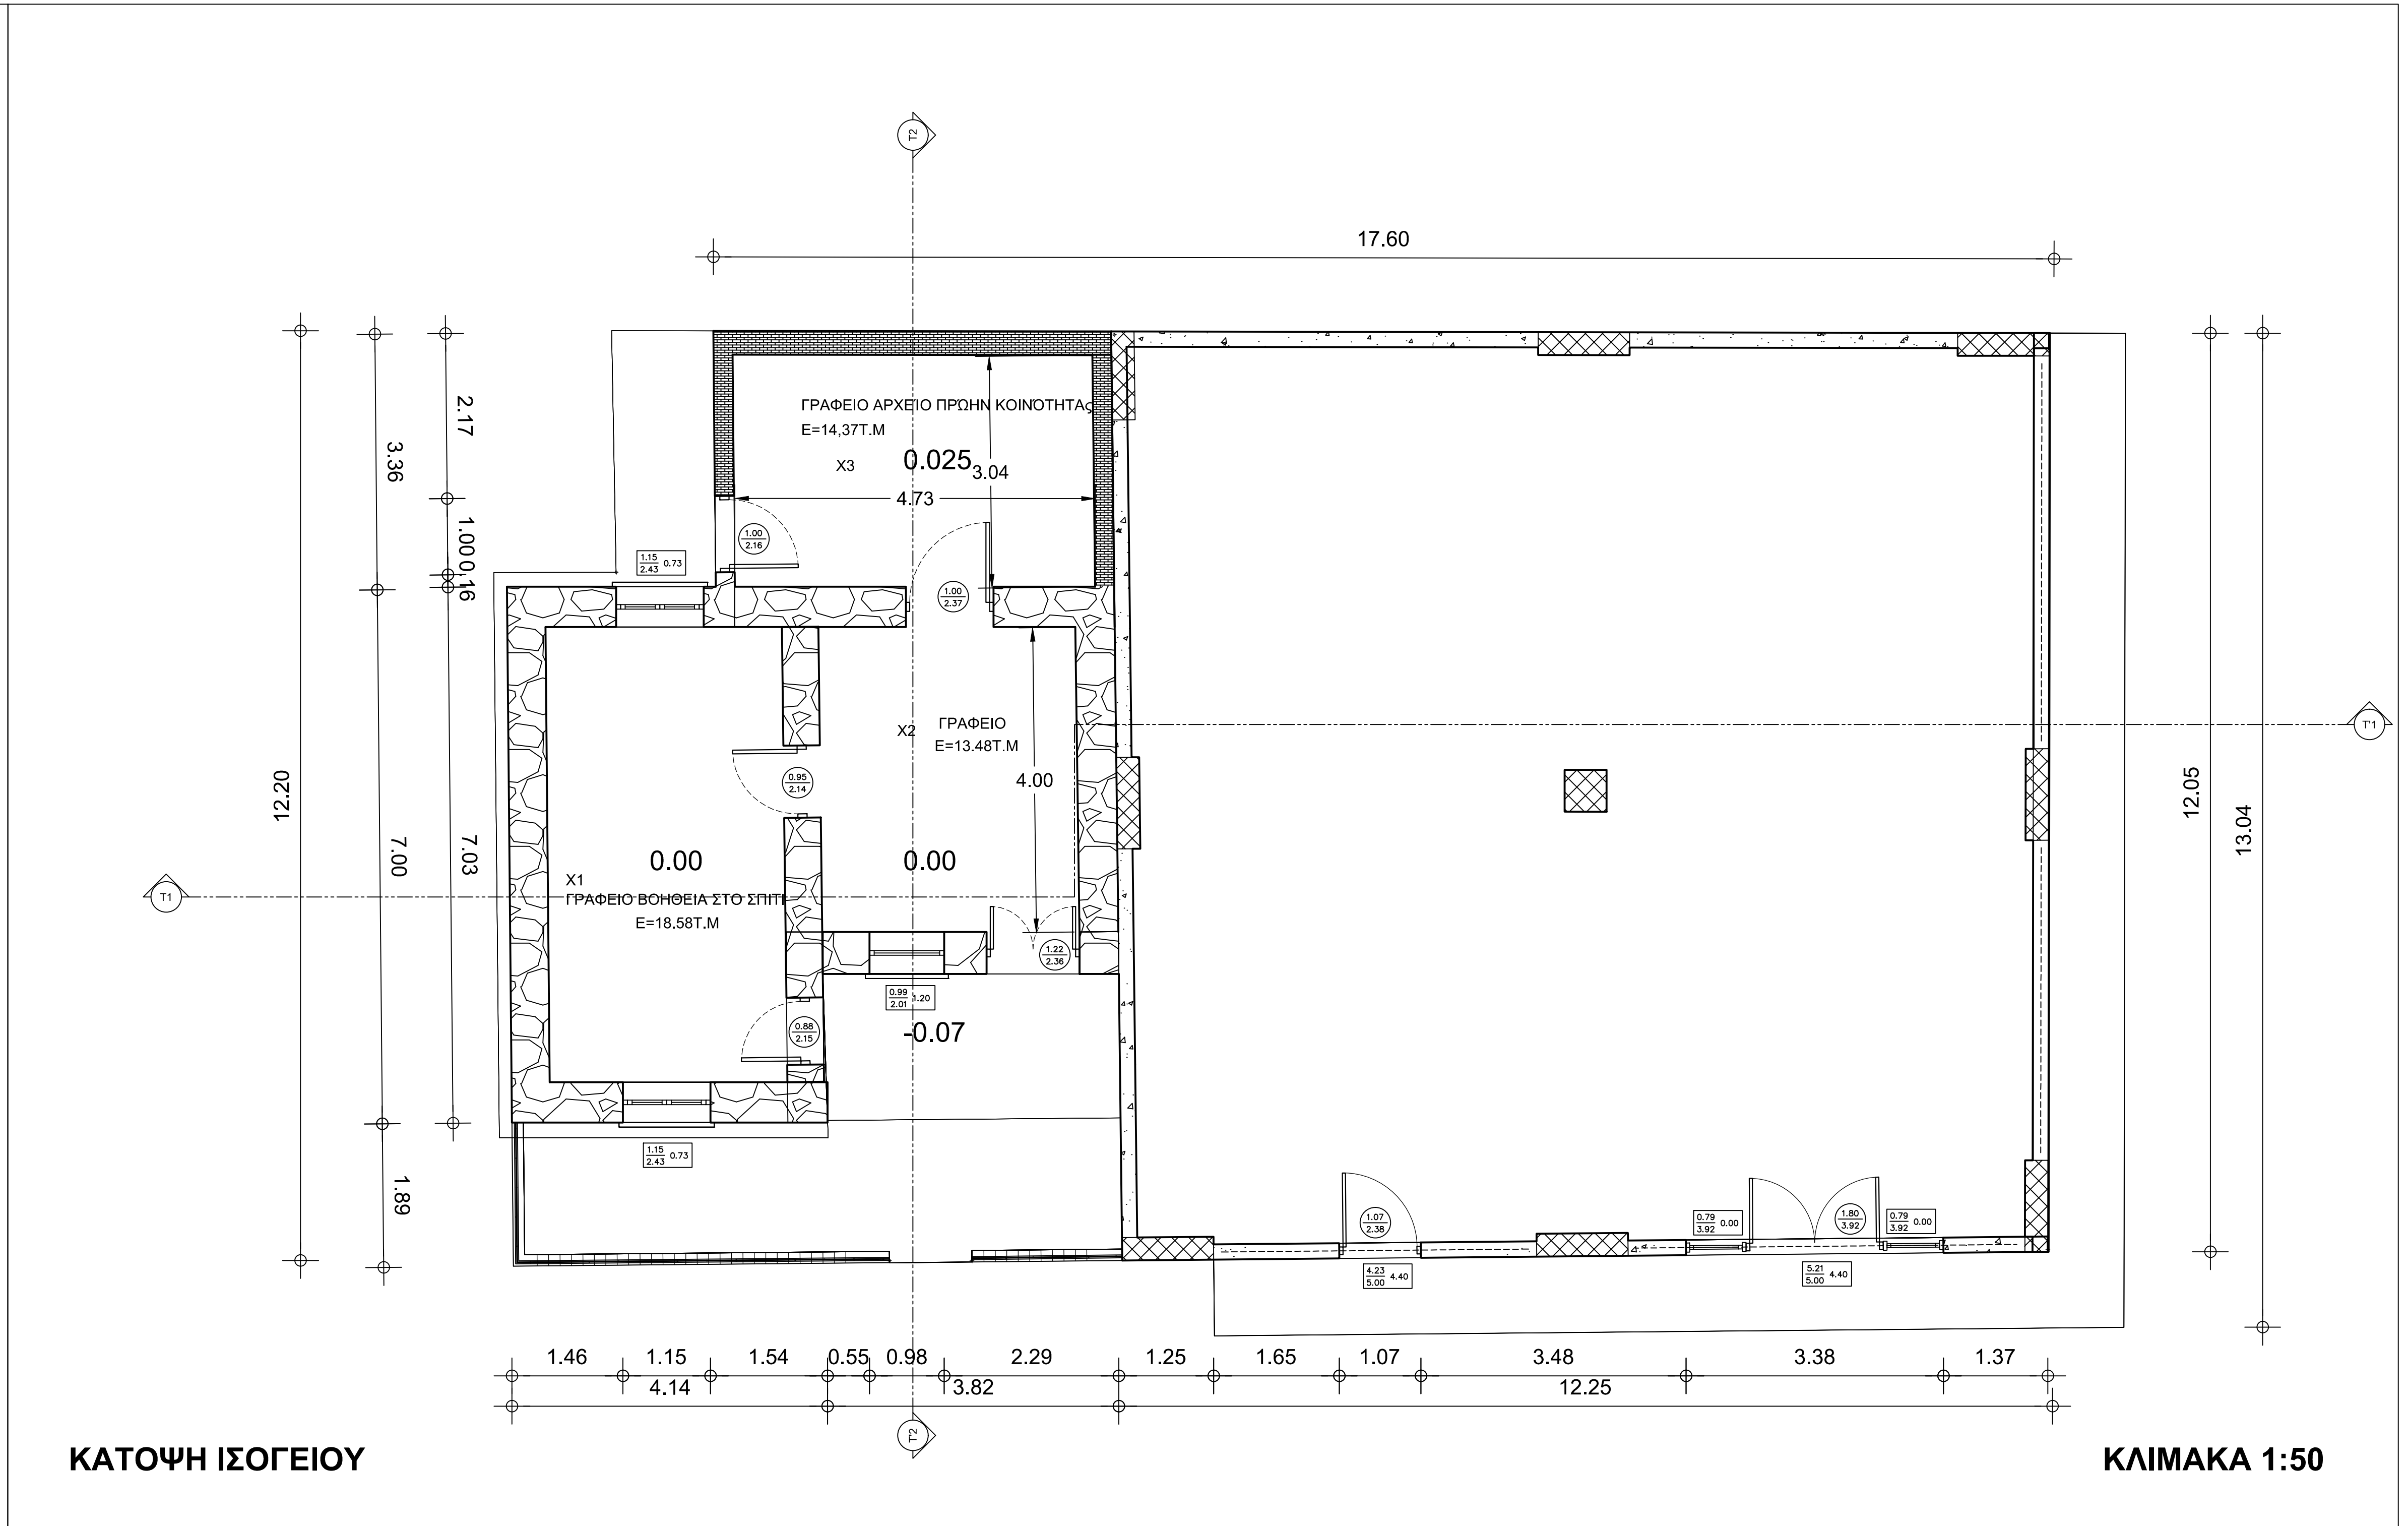

ΚΑΤΟΨΗ ΙΣΟΓΕΙΟΥ

ΚΛΙΜΑΚΑ 1:50

- μπετον
- τούβλο
- πέτρα
- ΠΛΑΤΟΣ
- ΠΡΕΚΙ
- ΠΛΑΤΟΣ
- ΠΡΕΚΙ

**ΔΗΜΟΣ ΧΑΝΙΩΝ**  
Διεύθυνση Τεχνικών Υπηρεσιών Δήμου Χανίων

---

ΕΡΓΟ: ΑΠΟΚΑΤΑΣΤΑΣΗ ΚΤΙΡΙΩΝ ΑΠΟΘΗΚΗΣ ΣΥΝΑΙΤΕΡΙΣΜΟΥ ΚΑΙ ΠΡΩΗΝ ΚΟΙΝΟΤΙΚΟΥ ΓΡΑΦΕΙΟΥ ΠΕΡΙΒΟΛΙΩΝ

---

ΘΕΣΗ: ΕΝΤΟΣ ΟΙΚΙΣΜΟΥ ΠΕΡΙΒΟΛΙΑ, ΠΛΑΤΕΙΑ ΗΡΩΩΝ  
Δ.Ε. ΘΕΡΙΣΟΥ ΔΗΜΟΥ ΧΑΝΙΩΝ Π.Ε. ΧΑΝΙΩΝ

---

ΜΕΛΕΤΗ: ΑΠΟΤΥΠΩΣΗ  
ΘΕΜΑ ΣΧΕΔΙΟΥ: ΑΡ. ΣΧΕΔΙΟΥ:

---

**ΚΑΤΟΨΗ** **Υ.1**

---

ΧΡΟΝΟΣ ΜΕΛΕΤΗΣ: ΝΟΕΜΒΡΙΟΣ 2019 ΚΛΙΜΑΚΑ: 1:50

ΜΕΛΕΤΗΤΙΚΗ ΟΜΑΔΑ	ΕΛΕΓΧΟΝΤΕ	ΘΕΩΡΗΘΗΚΕ
ΣΜΑΡΑΓΔΗ ΑΡΚΟΛΑΚΗ ΑΡΧΙΤΕΚΤΟΝ ΜΗΧΑΝΙΚΟΣ	ο Προϊστάμενος Τμήματος Μελέτων	ο Διευθυντής ΤΥΔΧ
ΖΩΗ ΕΥΔΟΥ ΠΟΛΙΤΙΚΟΣ ΜΗΧΑΝΙΚΟΣ		
ΑΓΓΕΛΙΝΑ ΣΥΡΑΚΟΥΛΗ ΑΡΧΙΤΕΚΤΟΝ ΜΗΧΑΝΙΚΟΣ	ΠΕΡΙΚΛΗΣ ΒΑΚΑΛΗΣ ΠΟΛΙΤΙΚΟΣ ΜΗΧΑΝΙΚΟΣ	ΣΟΦΟΚΛΗΣ ΣΙΡΑΝΤΟΝΑΚΗΣ ΠΟΛΙΤΙΚΟΣ ΜΗΧΑΝΙΚΟΣ