

-16.00

+12.00

+11.60

+10.10

+9.00

+7.70


+6.00

+4.80

+3.40

+3.10

+0.00

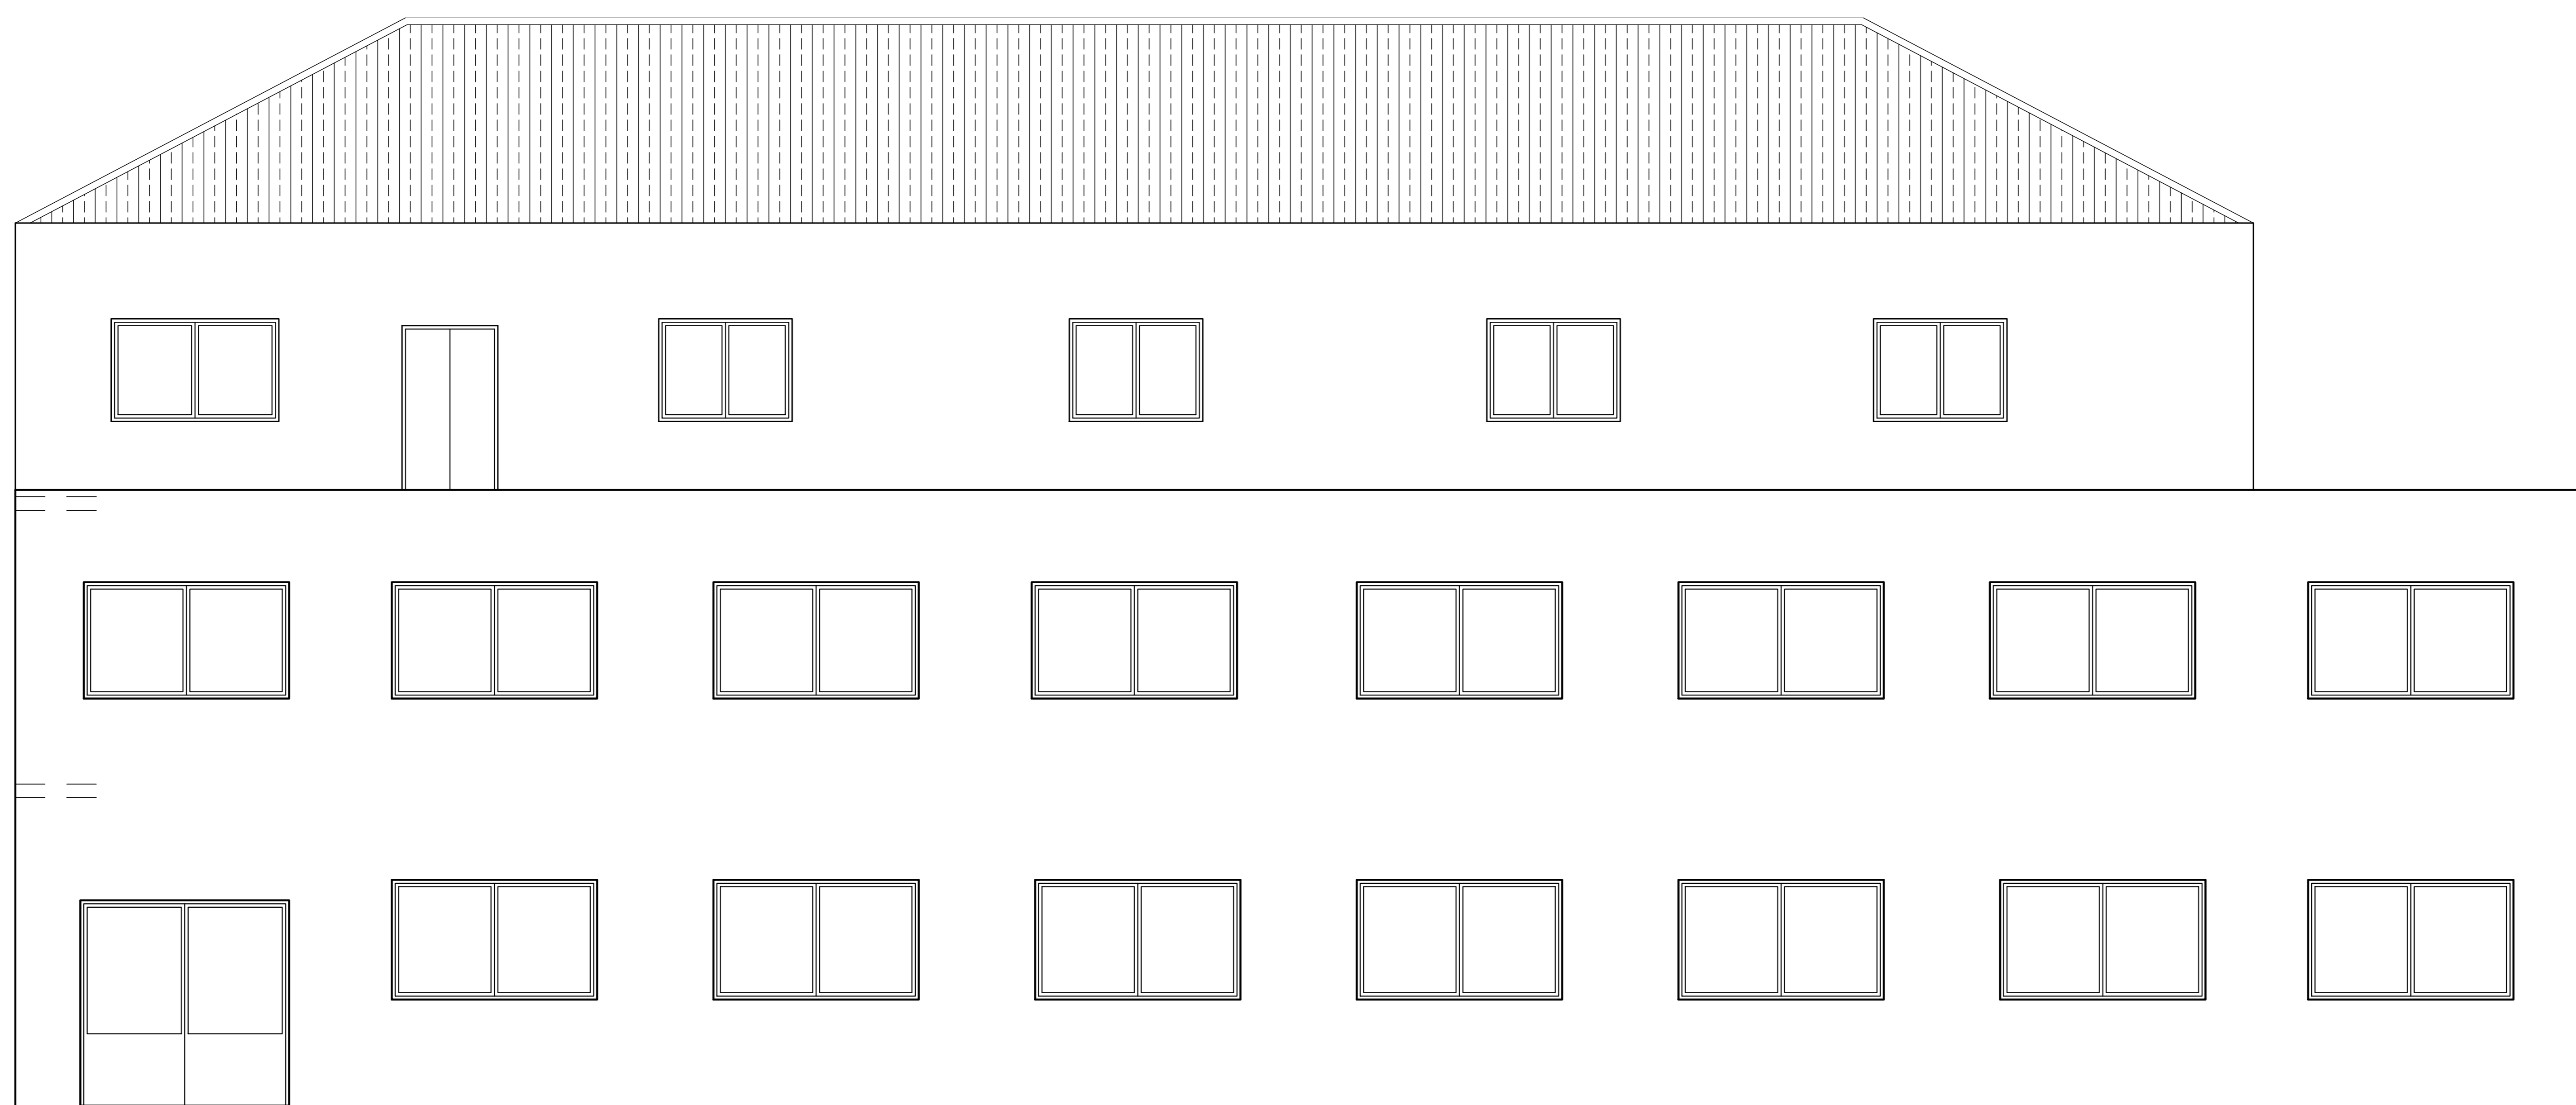

ΔΗΜΟΣ ΧΑΝΙΩΝ

Τεχνική Υπηρεσία Δήμου Χανίων

ΠΕΠ ΚΡΗΤΗΣ

Επιχειρησιακό Πρόγραμμα "ΚΡΗΤΗΣ 2014-2020".

άξονας προτεραιότητας 2 «Βιώσιμη Ανάπτυξη με αναβάθμιση του περιβάλλοντος & αντιμετώπιση των επιπτώσεων της κλιματικής αλλαγής στην Κρήτη» Δράση 4.ο.σ.π.1: Βελτίωση ενεργειακής απόδοσης σε Δημόσια Κτίρια ή και εθελοντικά κτίρια φορέων μη ελεγχτικού χαρακτήρα (ΕΒΑΑ Χανίων) ΕΠΠΑ-ΑΑΑ ΟΠΣΕ, 2019



ΕΡΓΟ	ΕΝΕΡΓΕΙΑΚΗ ΑΝΑΒΑΘΜΙΣΗ 2ου ΕΠΛΑ ΧΑΝΙΩΝ	
ΘΕΣΗ	ΟΔΟΣ ΜΥΛΩΝΟΓΙΑΝΝΗ & ΥΨΗΛΑΝΤΩΝ -ΧΑΝΙΑ	
ΜΕΛΕΤΗ ΕΠΙΒΛΕΨΗ	Τεχνική Υπηρεσία Δήμου Χανίων	
ΘΕΜΑ ΣΧΕΔΙΟΥ	ΑΝΑΤΟΛΙΚΗ ΟΨΗ	ΑΡ. ΣΧΕΔΙΟΥ A7
ΚΛΙΜΑΚΑ	1:50	
ΜΕΛΕΤΗΤΕΣ	Ευθύμιος Γεώργιος Μηχανολόγος Μηχανικός	Καλογεράκης Ιωάννης Πολιτικός Μηχανικός
ΧΡΟΝΟΣ ΜΕΛΕΤΗΣ	ΑΥΓΟΥΣΤΟΣ 2018	

ΟΙ ΣΥΝΤΑΞΑΝΤΕΣ Καλογεράκης Ιωάννης Πολιτικός Μηχανικός Μαρινέκη Μαρία Τοπογράφος Μηχανικός Ευθύμιος Γεώργιος Μηχανολόγος Μηχανικός	ΘΕΩΡΗΘΗΚΕ Ο προϊστάμενος μελετών ΒΑΚΑΛΗΣ ΠΕΡΙΚΛΗΣ Πολιτικός Μηχανικός Ο Διευθυντής Τ.Υ.Δ. Χανίων ΤΣΙΡΑΝΤΩΝΑΚΗΣ ΣΟΦΟΚΛΗΣ Πολιτικός Μηχανικός
---	--