



ΚΑΤΩΗ ΠΡΟΤΑΣΗΣ ΝΕΑΣ ΔΙΑΜΟΡΦΩΣΗΣ

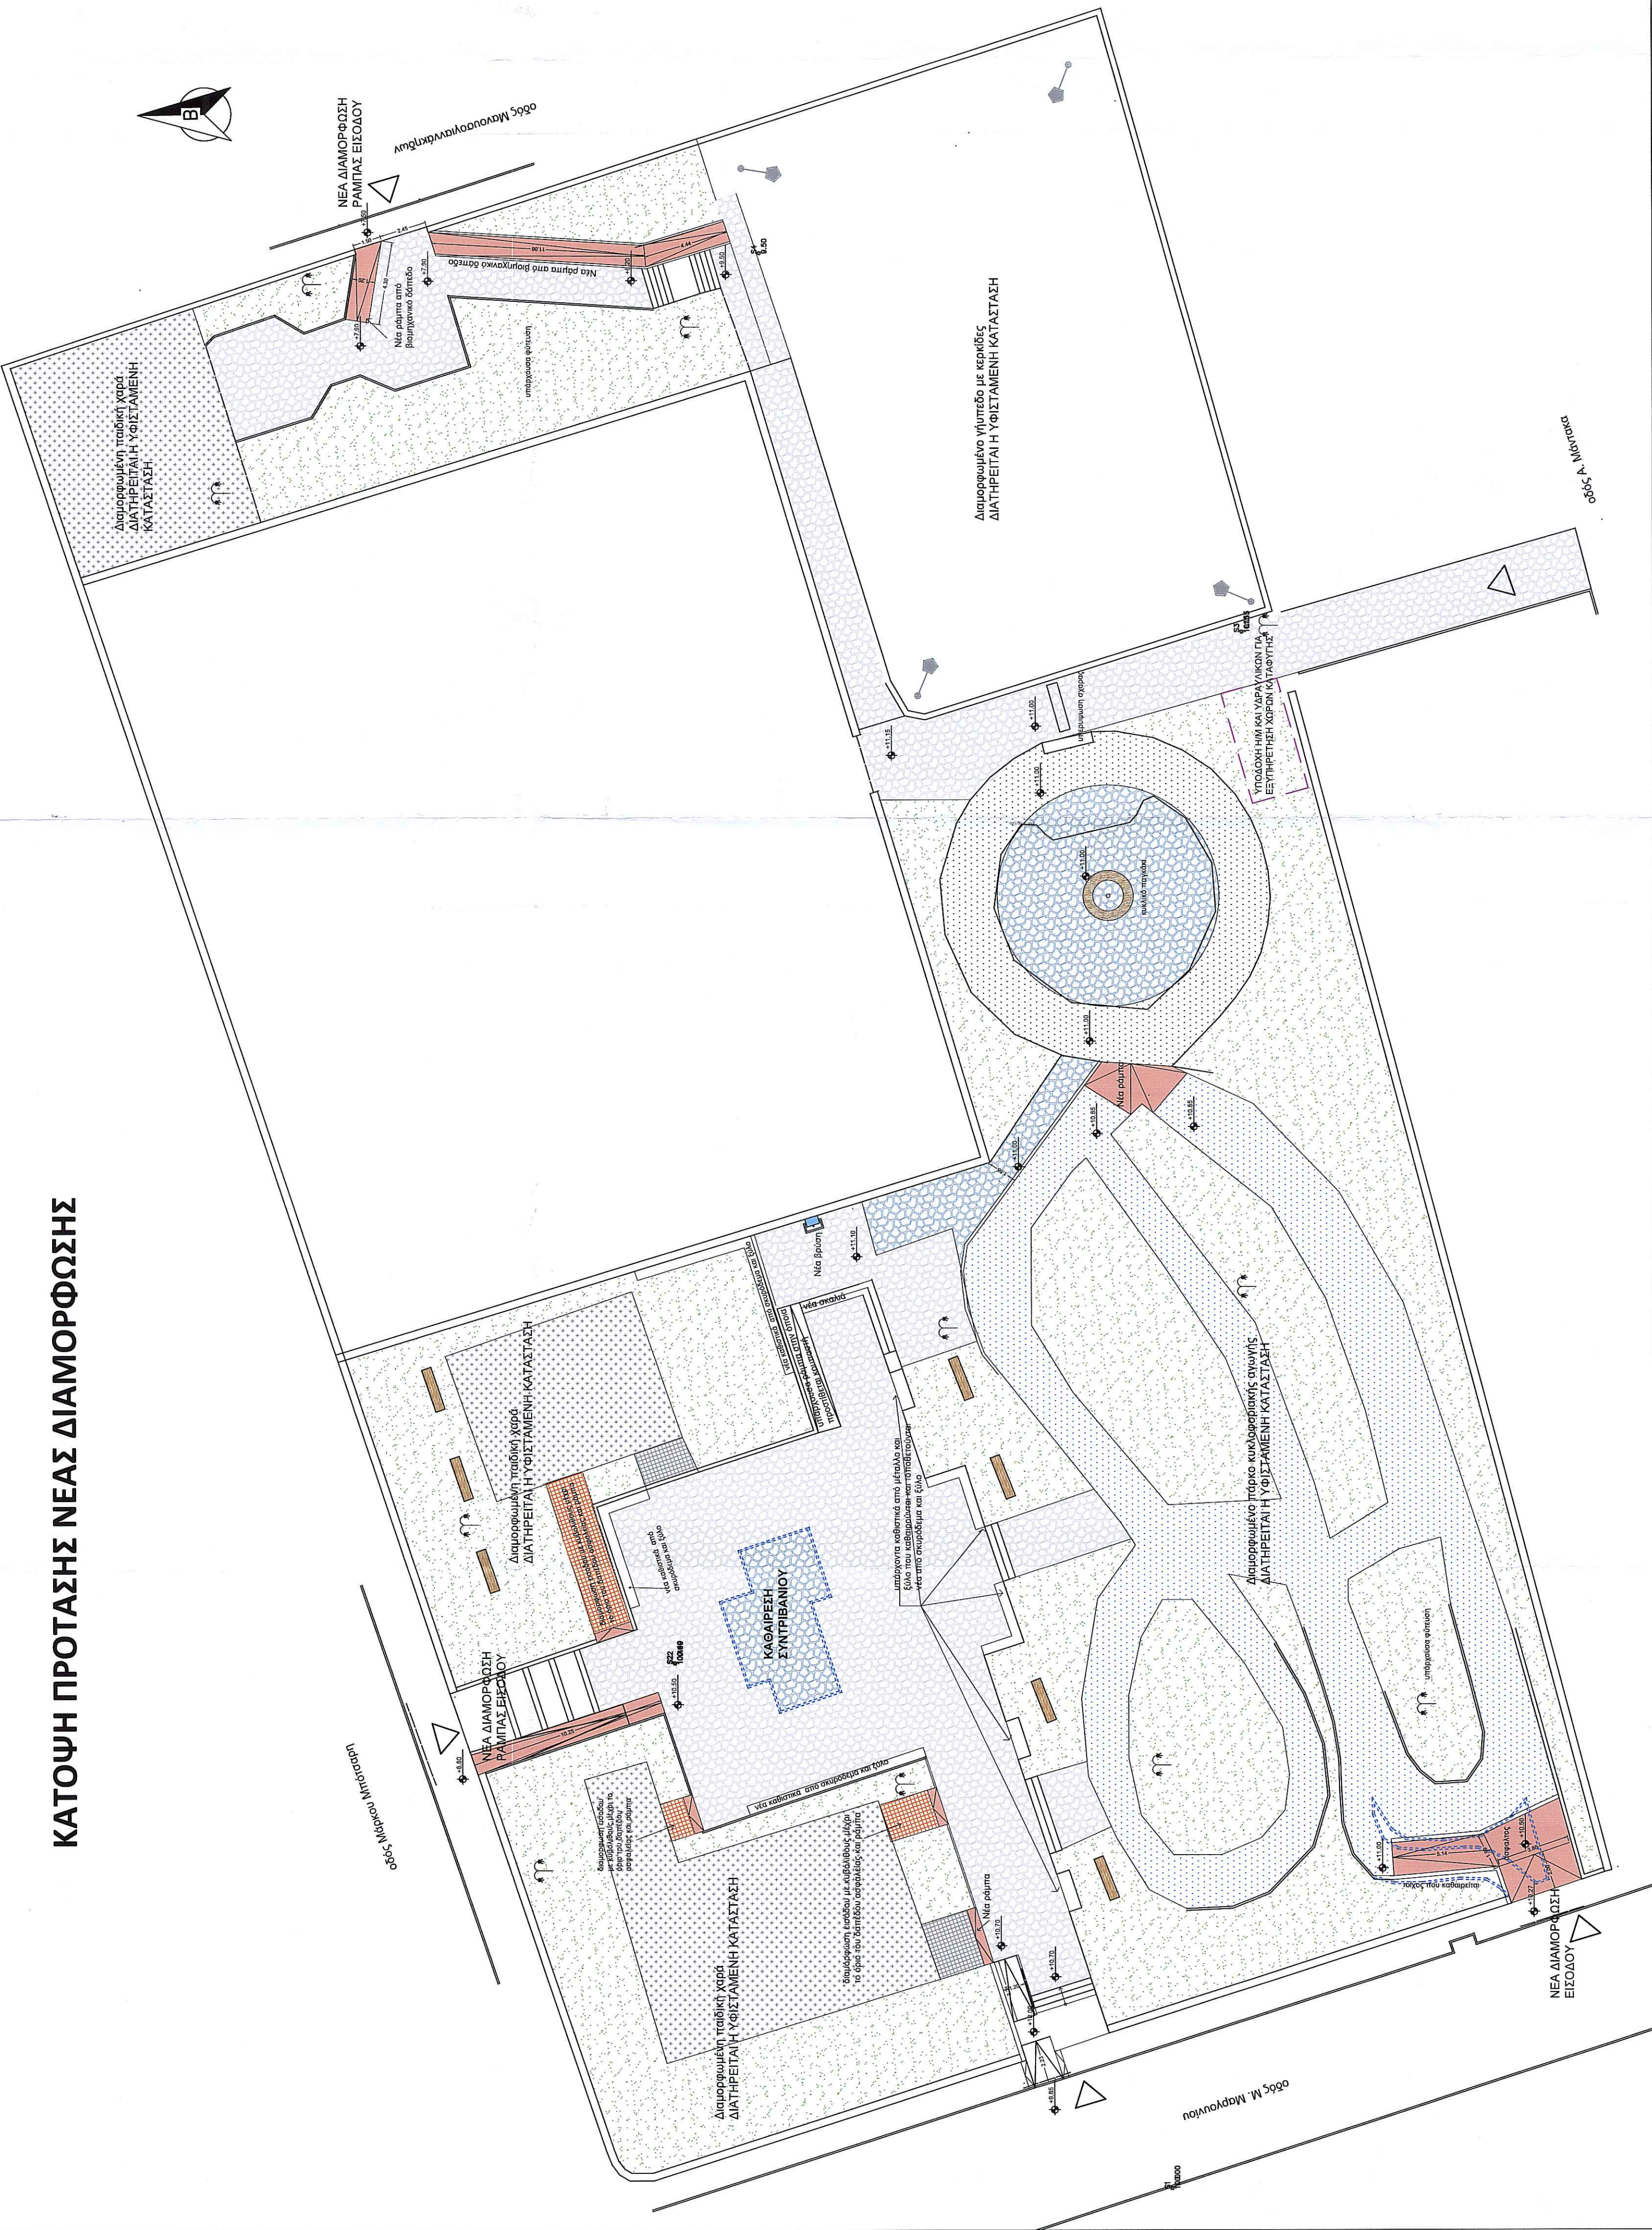

ΔΙΑΓΡΑΜΜΑ ΚΑΘΑΙΡΕΣΕΩΝ- ΠΡΟΣΘΗΚΩΝ

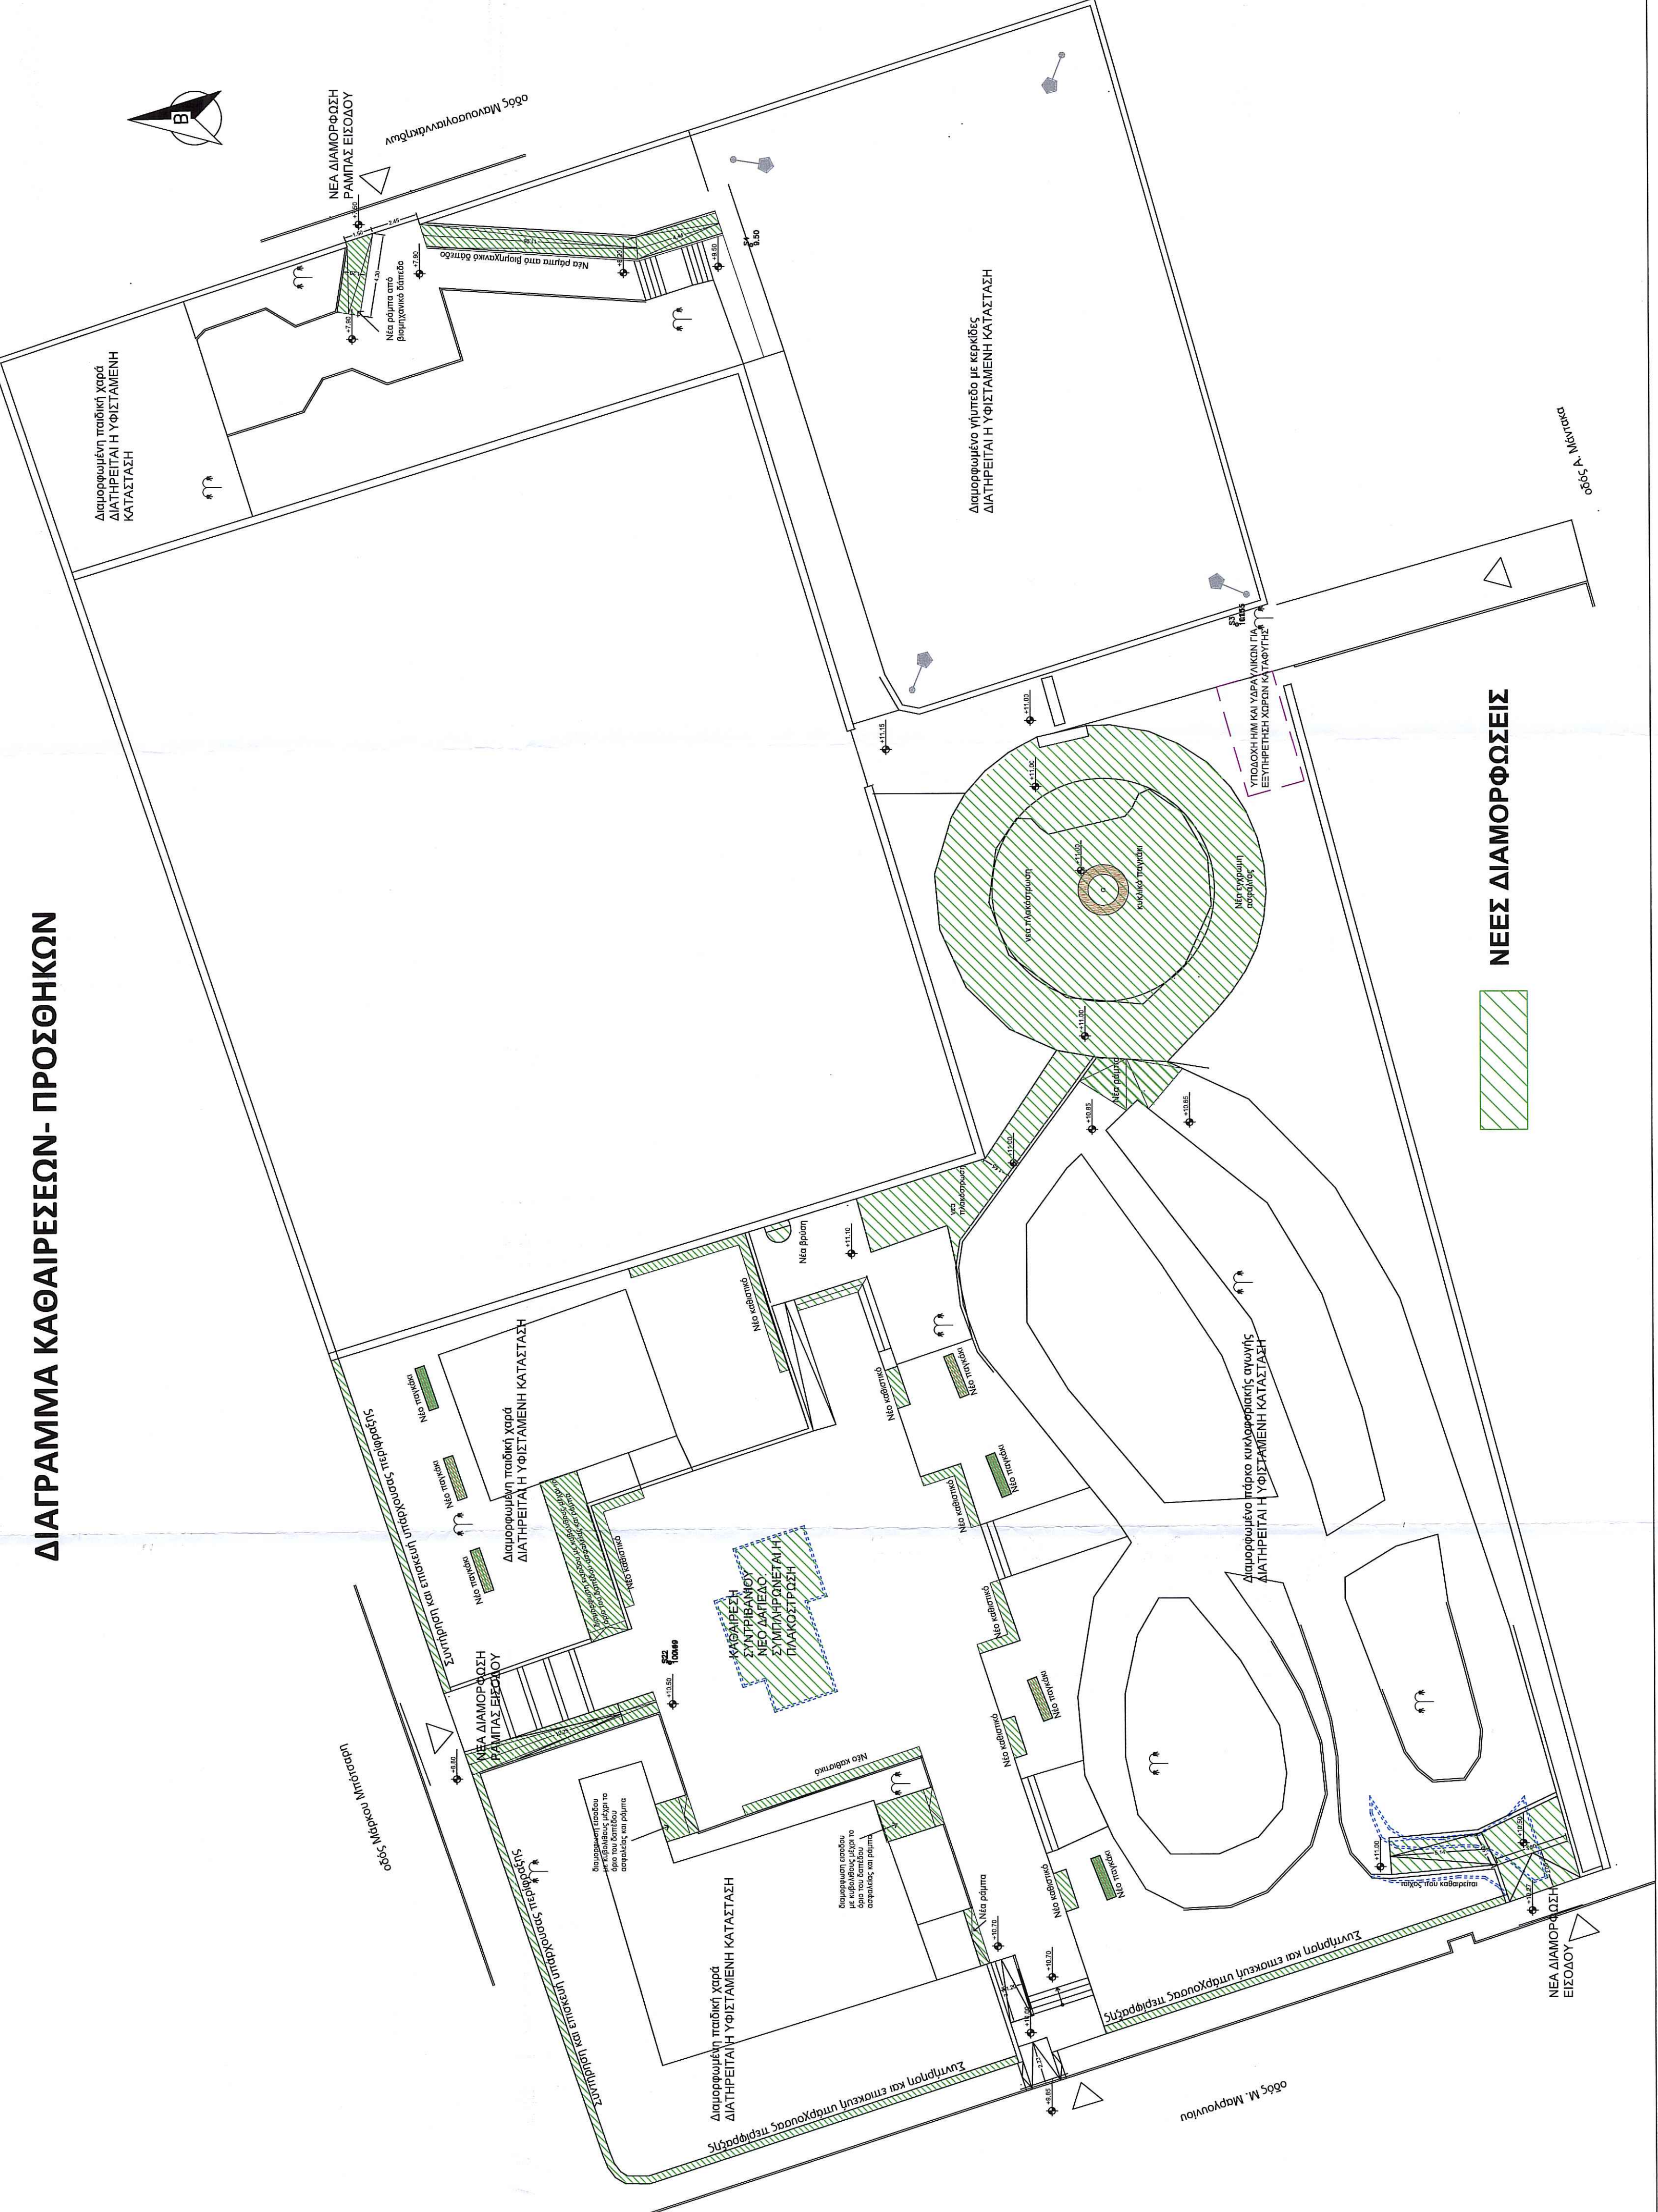

ΣΥΜΒΟΛΑ	
	ΟΡΟΣ ΠΕΡΙΦΕΡΕΙΑ ΜΕΤΩΣΕ
	ΠΕΡΙΦΕΡΕΙΑ ΜΕ ΝΕΕΣ ΔΙΑΜΟΡΦΩΣΕΙΣ
	ΝΕΕΣ ΣΤΑΘΕΣ
	ΦΩΤΙΣΜΟΣ
	ΚΑΤΑΣΤΑΣΗ ΚΥΡΙΑΣ
	ΚΑΤΑΣΤΑΣΗ ΚΥΡΙΑΣ ΚΑΙ ΕΥΛΟ
	ΝΕΕΣ ΕΡΧΟΜΕΝΕΣ
	ΝΕΕΣ ΕΡΧΟΜΕΝΕΣ ΚΑΙ ΕΥΛΟ
	ΝΕΕΣ ΕΡΧΟΜΕΝΕΣ ΚΑΙ ΕΥΛΟ
	ΝΕΕΣ ΕΡΧΟΜΕΝΕΣ

ΔΗΜΟΣ ΧΑΝΙΩΝ
ΤΕΧΝΙΚΗ ΥΠΗΡΕΣΙΑ ΔΗΜΟΥ ΧΑΝΙΩΝ

"ΔΙΑΜΟΡΦΩΣΗ ΚΑΙ ΟΡΓΑΝΩΣΗ ΧΩΡΩΝ ΚΑΤΑΦΥΓΗΣ ΠΛΗΘΥΣΜΟΥ ΜΕΤΑ ΑΠΟ ΣΕΙΣΜΟ ΣΤΗΝ ΠΕΡΙΟΧΗ Β.Α.Α. Δ. ΧΑΝΙΩΝ"

Έργο : ΟΔΟΙ Μ. ΜΑΡΤΥΡΙΟΥ, Μ. ΜΑΡΤΥΡΙΟΥ, Α. ΜΑΝΤΑΚΑ, ΜΑΝΟΥΣΟΓΙΑΝΝΑΚΗΔΩΝ, Ο.Τ. 91 ΔΗΜΟΣ ΧΑΝΙΩΝ

Θέση: ΑΡΧΙΤΕΚΤΟΝΙΚΗ ΜΕΛΕΤΗ ΧΩΡΩΣ ΚΑΤΑΦΥΓΗΣ ΣΗ16

ΚΑΤΩΗ

Κλίμακα: 1 | 200

Αριθμός σχεδίου: ΣΗ16 | 1

Χανιά Μάρτιος 2019

Οι μελετητές: Π. Βεσβός, Α. Παπαδόπουλος, Α. Παπαδόπουλος

Ο προϊστάμενος τμήματος μελετών: Π. Βεσβός, Α. Παπαδόπουλος, Α. Παπαδόπουλος

Επιβλεπόμενος: Π. Βεσβός, Α. Παπαδόπουλος, Α. Παπαδόπουλος

Μελετητής: Π. Βεσβός, Α. Παπαδόπουλος, Α. Παπαδόπουλος