

ΣΧΑΡΑ ΟΜΒΡΙΩΝ

ΔΙΑΜΟΙΧΤΟΣ ΔΡΟΜΟΣ

υπόμνημα συμβόλων | υλικών

	όριο κοινόχρηστου χώρου
	υφιστάμενος οδοφωτισμός υφιστάμενος στύλος ΟΤΕ
	νέα θέση στύλου ΔΕΗ υφιστάμενος στύλος ΔΕΗ
	στάθμη υφιστάμενου δρόμου νέες στάθμες
	επίστρωση με τσιμεντένο κυβόλιθο 10x10 και 10x20 σε γήινα χώματα
	επίστρωση με κυβόλιθους πεζοδρομίου 20x40x5 σε γήινα χώματα
	επίστρωση με υφάσματα 50x50x5 για ή, ξύλινο δαπέδο
	πλάσματα σκάλας με κυβόλιθους 20x40x5 γκρι χρώματος
	τελική καθαριστή επιφάνεια με πατητή τοιματοκονία
	επιφάνεια με "χτεριστό" μπλετόν
	χαμηλός τοίχος από οργανολιθοργία
	τελείωμα οργανολιθοργίας με πέτρινο φάινο 5x5
	φινιστό έδαφος με αγροβάς
	πλάκες οδούσης πετρώδων
	Μεταλλικός σπός φωτισμού με μονοχρώμα βάση με φωτιστικό κορυφής LED
	Χωλευτό φωτιστικό σε τοίχο (LED)
	παγκάκι με βάση από οργανολιθοργία και καθαριστή επιφάνεια σκάλας, ΡΡΟΟ
	νέα φύτευση
	βροχή κάδος απορριμμάτων



ΔΗΜΟΣ ΧΑΝΙΩΝ
ΤΕΧΝΙΚΗ ΥΠΗΡΕΣΙΑ ΔΗΜΟΥ ΧΑΝΙΩΝ

" ΔΙΑΜΟΡΦΩΣΗ ΚΑΙ ΟΡΓΑΝΩΣΗ ΧΩΡΩΝ ΚΑΤΑΦΥΓΗΣ ΠΛΗΘΥΣΙΜΟΥ ΜΕΤΑ ΑΠΟ ΣΕΙΣΜΟ, ΣΤΗΝ ΠΕΡΙΟΧΗ Β.Α.Δ. ΔΗΜΟΥ ΧΑΝΙΩΝ "

έργο :

θέση:

μελέτη:

θέμα σχεδίου:

κλίμακα

CH35|1

Χανιά, Μάρτιος 2019

Οι μελετητές

Α. Παπαδόπουλος

σχεδιάστηκαν μετ. ΤΥΔΧ

Μ. Δοκιδάκη

μετ. Φραντζέσκου ΤΥΔΧ

θεωρήσεις

ο προϊστάμενος υπηρεσίας μελέτης



Π. Βασιλάκης

πολιτικός μετ. ΤΥΔΧ

ο αρμόδιος ΤΥΔΧ

Ε. Καραγιάννης

Πρόεδρος ΤΥΔΧ

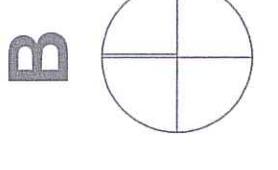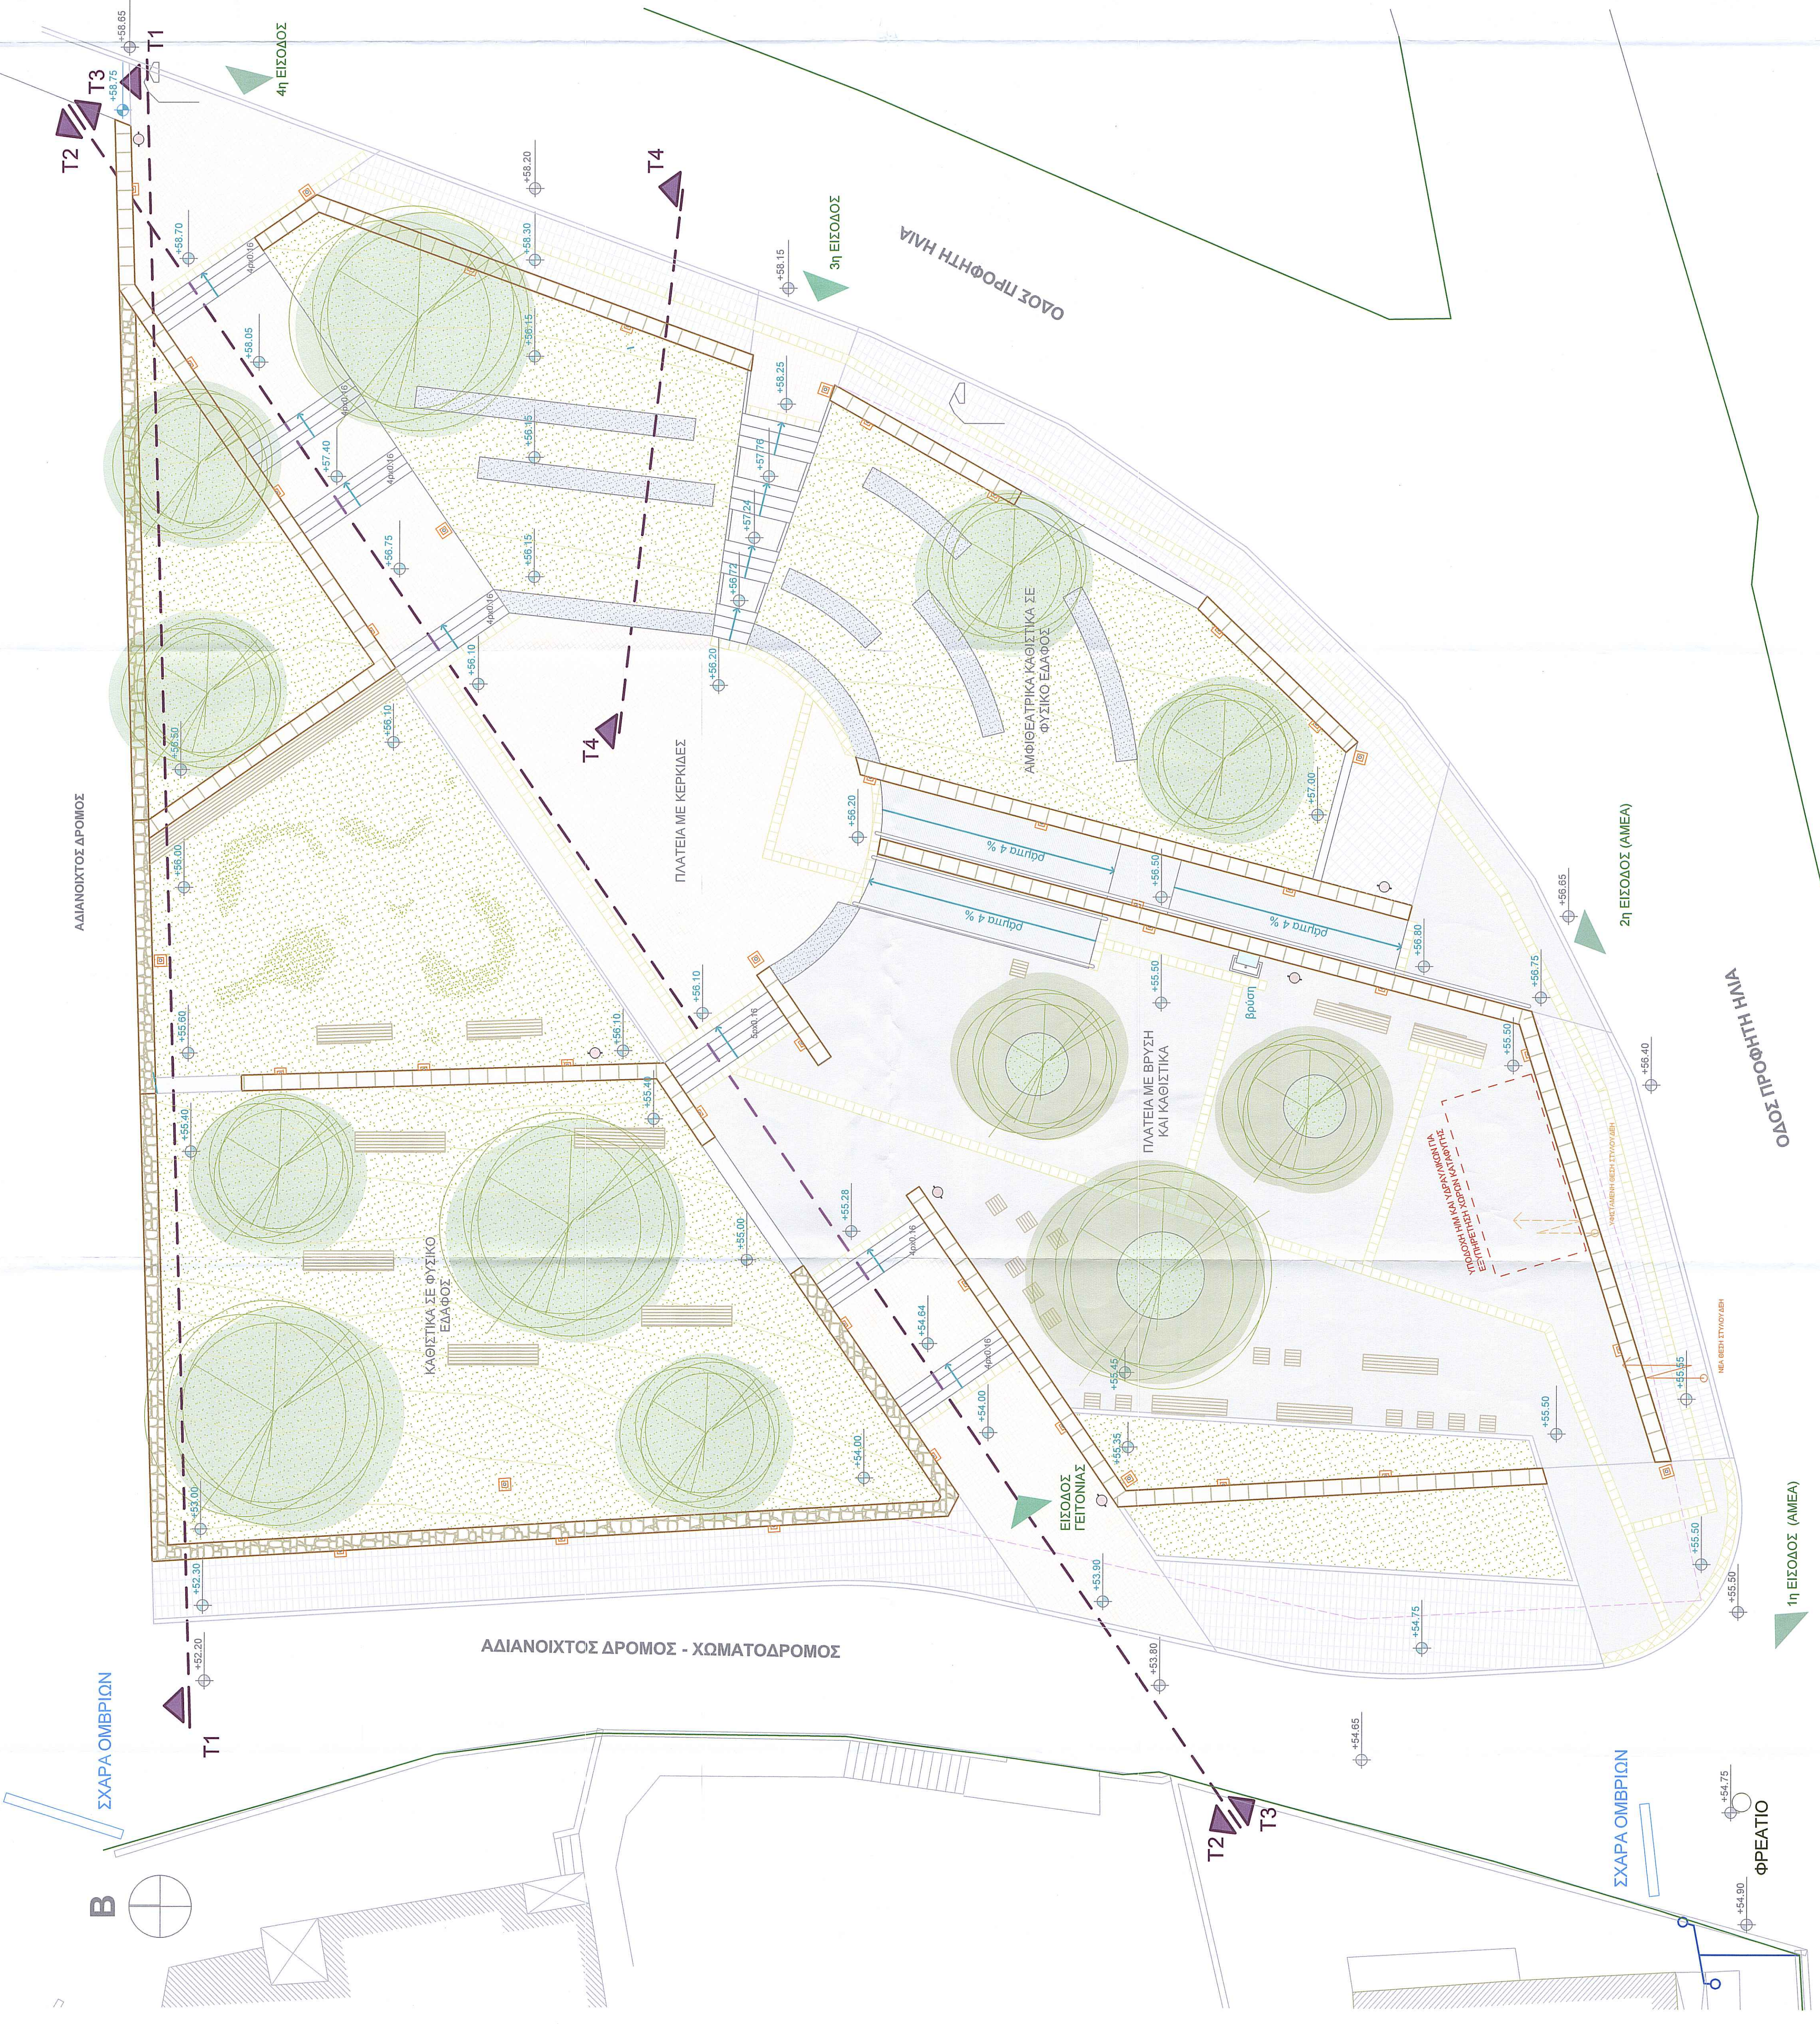

ΣΧΑΡΑ ΟΜΒΡΙΩΝ

ΑΔΙΑΝΟΙΧΤΟΣ ΔΡΟΜΟΣ - ΧΩΜΑΤΟΔΡΟΜΟΣ

4η ΕΙΣΟΔΟΣ

3η ΕΙΣΟΔΟΣ

2η ΕΙΣΟΔΟΣ (ΑΜΕΑ)

1η ΕΙΣΟΔΟΣ (ΑΜΕΑ)

ΑΝΗΛΗΤΗΡΟΣ ΠΥΡΡΟΦΟΡΤΗΤΗΤΟΣ

ΣΧΑΡΑ ΟΜΒΡΙΩΝ

ΦΡΕΑΤΟ