



κλ. 1:10

τομή 1 - 1'

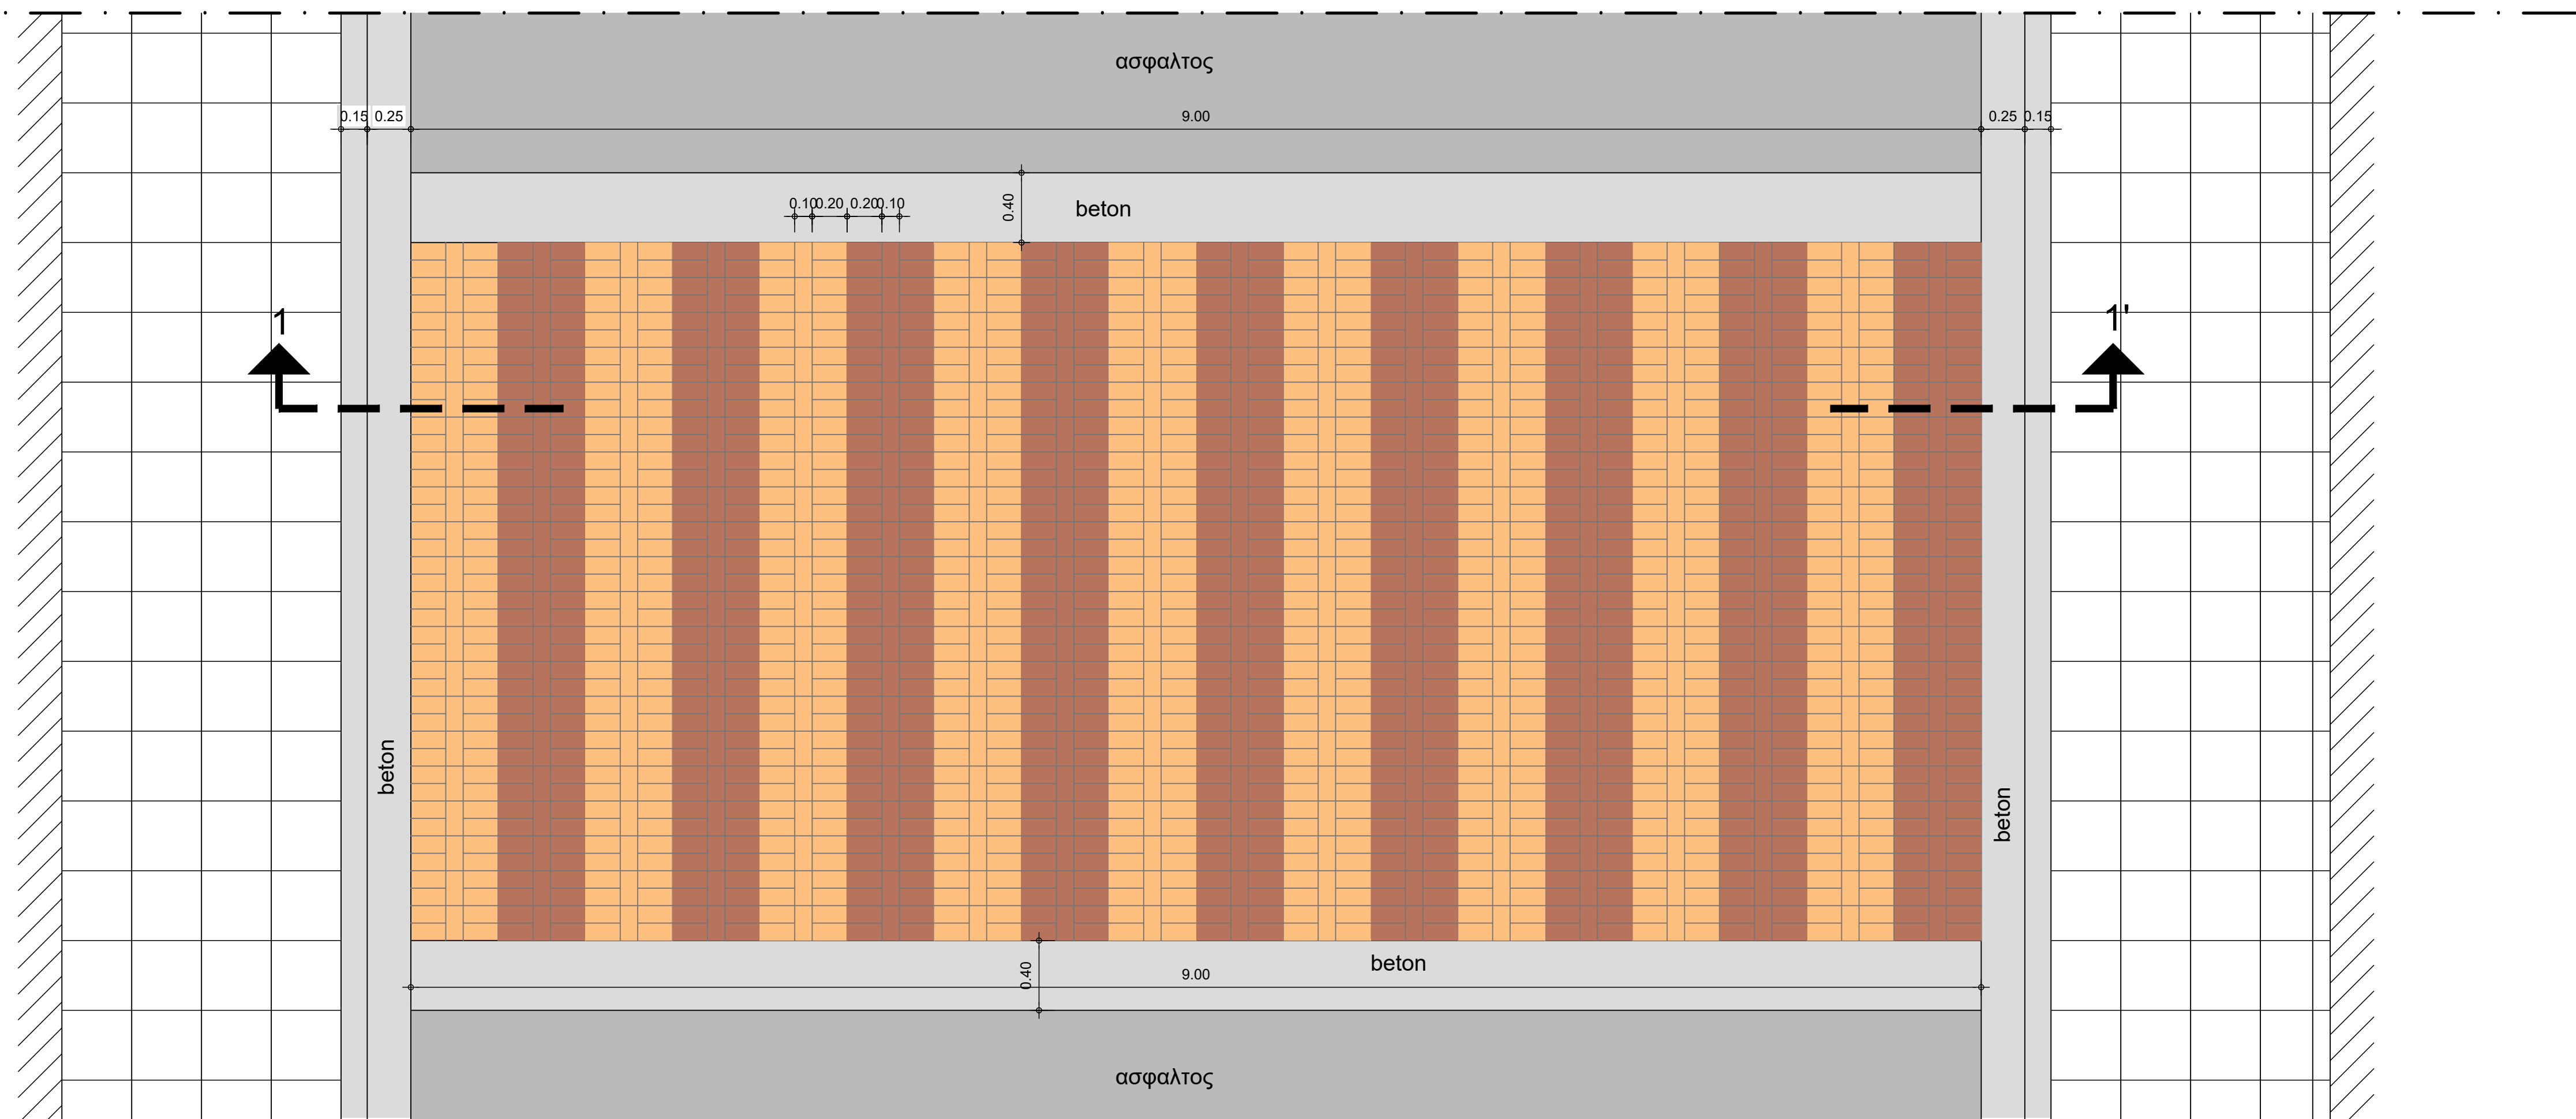

κλ. 1:25

κάτοψη

 <p>ΔΗΜΟΣ ΧΑΝΙΩΝ Τεχνική Υπηρεσία Δήμου Χανίων</p>		
ΕΡΓΟ	ΑΠΟΚΑΤΑΣΤΑΣΗ ΖΗΜΙΩΝ ΟΔΙΚΟΥ ΔΙΚΤΥΟΥ Δ.Ε. ΧΑΝΙΩΝ ΔΗΜΟΥ ΧΑΝΙΩΝ ΜΕΤΑ ΤΙΣ ΠΛΗΜΜΥΡΙΚΕΣ ΚΑΤΑΣΤΡΟΦΕΣ ΦΕΒΡΟΥΑΡΙΟΥ 2019	
ΘΕΣΗ	ΔΗΜΟΣ ΧΑΝΙΩΝ	
ΜΕΛΕΤΗ	ΤΕΧΝΙΚΗ ΥΠΗΡΕΣΙΑ	
ΘΕΜΑ ΣΧΕΔΙΟΥ	ΚΑΤΑΣΚΕΥΑΣΤΙΚΕΣ ΛΕΠΤΟΜΕΡΕΙΕΣ ΔΙΑΒΑΣΗΣ	ΑΡ. ΣΧΕΔΙΟΥ K1
ΚΛΙΜΑΚΑ	1:25 & 1:10	
ΜΕΛΕΤΗΤΗΣ	ΛΥΓΙΔΑΚΗ ΜΑΡΙΑΝΝΑ	ΤΟΠΟΓΡΑΦΟΣ ΜΗΧΑΝΙΚΟΣ Τ.Ε.Ε.
ΣΧΕΔΙΑΣΤΗ	ΜΑΡΓΑΡΙΤΑΚΗΣ ΜΠΑΜΠΗΣ	Σχεδιαστής CAD
ΧΡΟΝΟΣ ΜΕΛΕΤΗΣ	2020	
Η ΣΥΝΤΑΚΤΡΙΑ	Ο ΠΡΟΪΣΤΑΜΕΝΟΣ	ΘΕΩΡΗΘΗΚΕ Ο Δ/ντής Τ.Υ.Δ.Χ.
ΛΥΓΙΔΑΚΗ ΜΑΡΙΑΝΝΑ Τοπογράφος Μηχανικός Τ.Ε.Ε.	ΠΕΡΙΚΛΗΣ ΒΑΚΑΛΗΣ Πολιτικός Μηχανικός	Σοφοκλής Τσιραντωνάκης Πολιτικός Μηχανικός