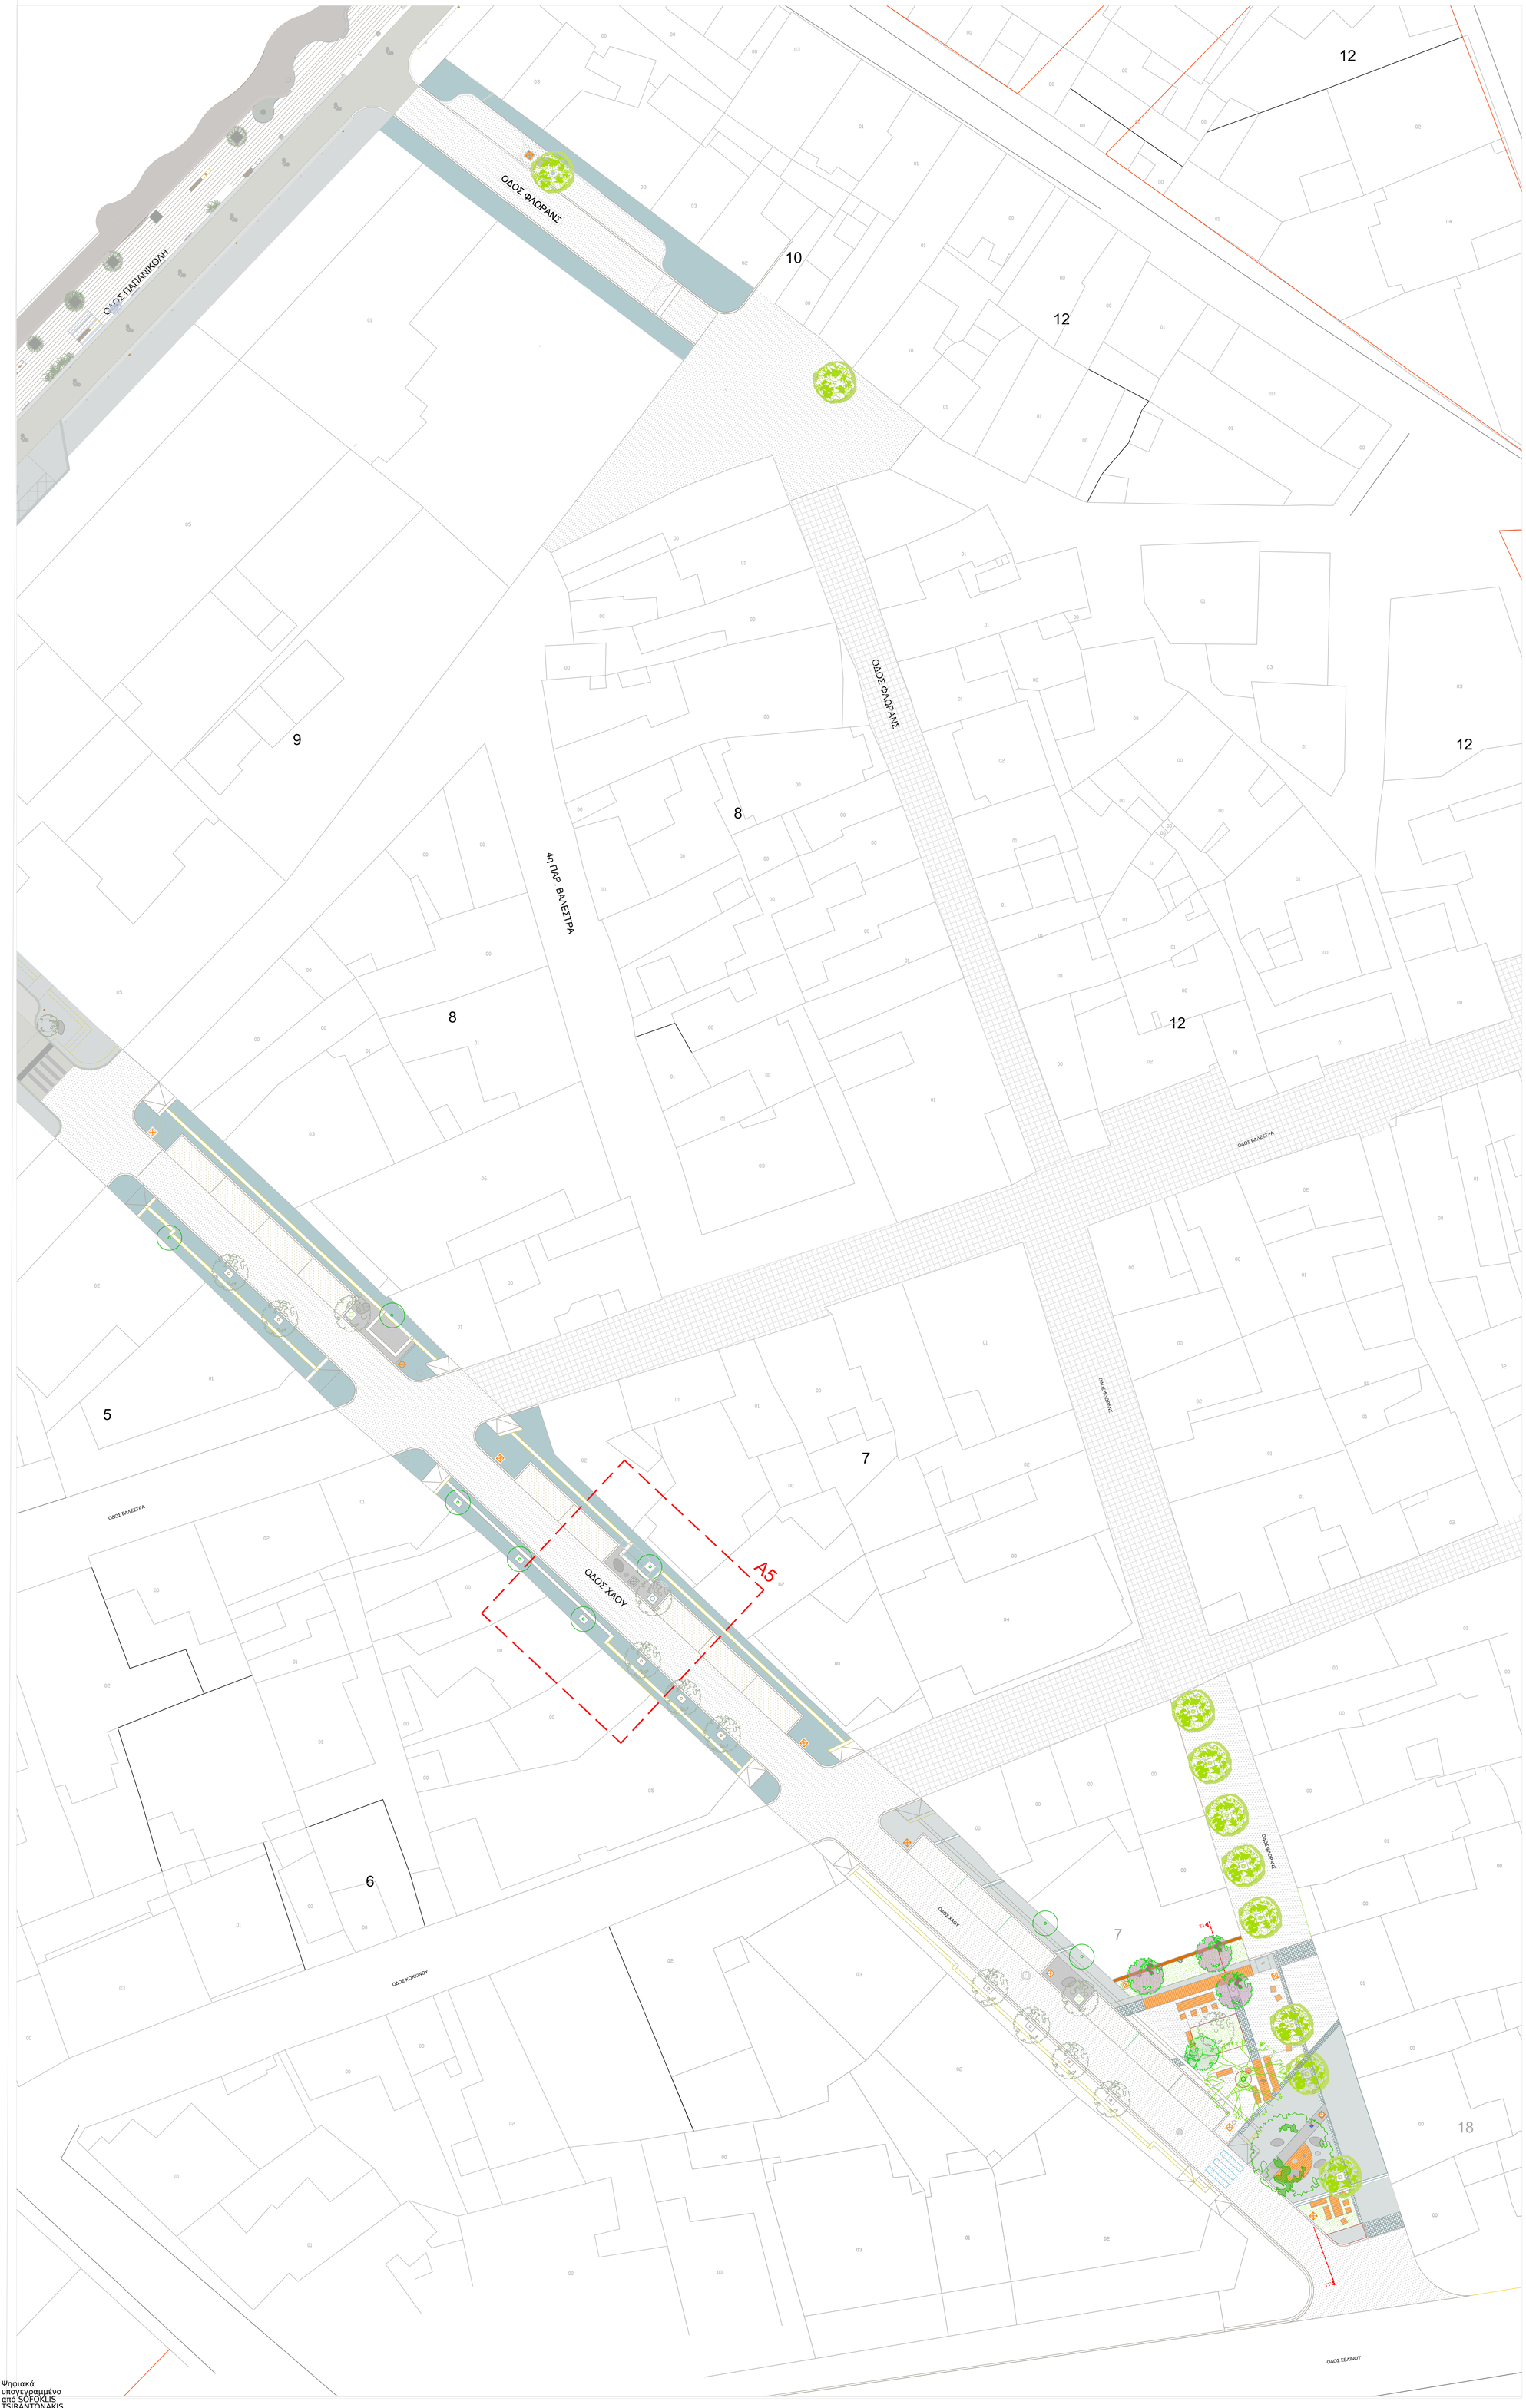

ΥΠΟΜΝΗΜΑ

ΥΛΙΚΑ

- Χυτό βοτσαλωτό δάπεδο στο δάπεδο του πλατώματος, στα πεζοδρόμια αλλά και στο δρόμο
- Χυτό βοτσαλωτό δάπεδο στο δάπεδο του χώρου στάθμευσης στο δρόμο διαφορετικής απόχρωσης και κοκκομετρικής διαβάθμισης από αυτό του πλατώματος
- Υδατοπεραπή έγχρωμη επιφάνεια από σκυρόδεμα στο δάπεδο του πλατώματος
- Αρμός με κυβόλιθο από γρανίτη σε πλάτωμα και πεζοδρόμια
- Κυβόπλακες σκυροδέματος 20 Χ40 εκ. και 40 Χ 40 εκ. στα πεζοδρόμια
- Υπάρχον δίκτυο πεζόδρομων με κυβόλιθους
- Φυσικό χώμα

ΦΩΤΙΣΜΟΣ

- Επίστυλο μεταλλικό φωτιστικό με μαντεμένια βάση με φωτιστικό κορυφής LED
- Επίτοιχο φωτιστικό

ΑΣΤΙΚΟΣ ΕΞΟΠΛΙΣΜΟΣ - ΥΠΟΔΟΜΗ

- Κοινόχρηστη βρύση προσβάσιμη από άτομα μειωμένης κινητικότητας
- WC — Χημικές τουαλέτες
- Καθιστικά και τραπεζόπαγκοι με βάση από σκυρόδεμα, μέταλλο και ξύλινη επιφάνεια από ipoco κατάλληλων διαστάσεων σε μεταλλικό σκελετό
- Χυτό καθιστικό από σκυρόδεμα ανάλογο σε σχήμα και μορφή με τα καθιστικά που κατασκευάστηκαν στην Ανάπλαση Ακτής Παπανικολή Νέας Χώρας
- Ασύρματο δίκτυο
- Καλαθάκια αχρήστων

ΦΥΤΕΥΣΗ

- ΠΡΟΥΝΟΣ
- ΜΟΥΡΙΑ
- ΛΕΥΚΗ ΠΙΚΡΟΔΑΦΝΗ
- ΚΥΠΑΡΙΣΣΙ
- ΥΦΙΣΤΑΜΕΝΟΣ ΠΛΑΤΑΝΟΣ
- ΥΠΑΡΧΟΝ ΔΕΝΤΡΟ
- ΧΑΡΟΥΠΙΑ
- ΦΥΣΙΚΟ ΧΩΜΑ

ΔΗΜΟΣ ΧΑΝΙΩΝ

ΤΕΧΝΙΚΗ ΥΠΗΡΕΣΙΑ ΔΗΜΟΥ ΧΑΝΙΩΝ

...\...\logo.JPG

έργο : **"ΔΙΑΜΟΡΦΩΣΗ ΚΑΙ ΟΡΓΑΝΩΣΗ ΧΩΡΩΝ ΚΑΤΑΦΥΓΗΣ ΠΛΗΘΥΣΜΟΥ ΜΕΤΑ ΑΠΟ ΣΕΙΣΜΟ, ΣΤΗΝ ΠΕΡΙΟΧΗ Β.Α.Α. ΔΗΜΟΥ ΧΑΝΙΩΝ"**

θέση: **ΠΑΡΚΟ ΣΕΛΙΝΟΥ ΚΑΙ ΧΑΟΥ**

μελέτη: **ΔΙΑΜΟΡΦΩΣΗ ΧΩΡΩΝ ΚΑΤΑΦΥΓΗΣ ΠΛΗΘΥΣΜΟΥ ΣΤΗΝ ΠΛΑΤΕΙΑ ΚΟΛΟΚΟΤΡΩΝΗ (CH05), ΚΑΙ ΣΤΟ ΠΑΡΚΟ ΣΕΛΙΝΟΥ ΚΑΙ ΧΑΟΥ (CH12) ΓΙΑ ΤΗΝ ΛΕΙΤΟΥΡΓΙΑ ΚΑΙ ΟΡΓΑΝΩΣΗ ΤΟΥΣ ΩΣ ΚΟΙΝΟΧΡΗΣΤΩΝ ΧΩΡΩΝ ΚΑΙ ΧΩΡΩΝ ΚΑΤΑΦΥΓΗΣ ΜΕΤΑ ΑΠΟ ΣΕΙΣΜΟ**

θέμα σχεδίου: **ΚΑΤΟΨΗ ΦΥΤΕΥΣΗΣ ΚΑΙ ΠΡΟΤΑΣΗΣ ΔΙΑΜΟΡΦΩΣΗΣ ΕΥΡΥΤΕΡΗΣ ΠΕΡΙΟΧΗΣ**

Σχεδίαση: Μπάμπης Μαργαριτάκης
Σχεδιαστής CAD

κλίμακα 1|200

αριθμός σχεδίου CH12_A.2

Χανιά Σεπτέμβριος 2020

οι μελετητές		θεωρήσεις
Μ. Ανδρουλάκη αρχιτέκτονας μηχ. ΤΥΔΧ	ο προϊστάμενος τμήματος μελετών	
Κ. Σταματιάδη αρχιτέκτονας μηχ. ΤΥΔΧ	Π.Βακάλης πολιτικός μηχ. ΤΥΔΧ	ο διευθυντής ΤΥΔΧ
Ε. Πασιπουλαρίδης μηχανολόγος μηχ. ΤΥΔΧ		Σ.Τσιραντωνάκης πολιτικός μηχ. ΤΥΔΧ

Ψηφιακά υπογεγραμμένο από SOFOKLIS TSIRANTONAKIS
Ημερομηνία: 2020.09.28