

ΥΠΟΜΗΜΑ

ΕΙΣΑΓΩΓΗ ΜΗΧΑΝΟΤΥΠΟΥ (Ν.651/77)

ΕΠΙΣΗΜΟ ΓΡΑΜΜΑΤΟ





ΦΩΤΟΓΡΑΦΙΕΣ ΑΠΟ ΘΕΣΗ ΛΗΨΗΣ

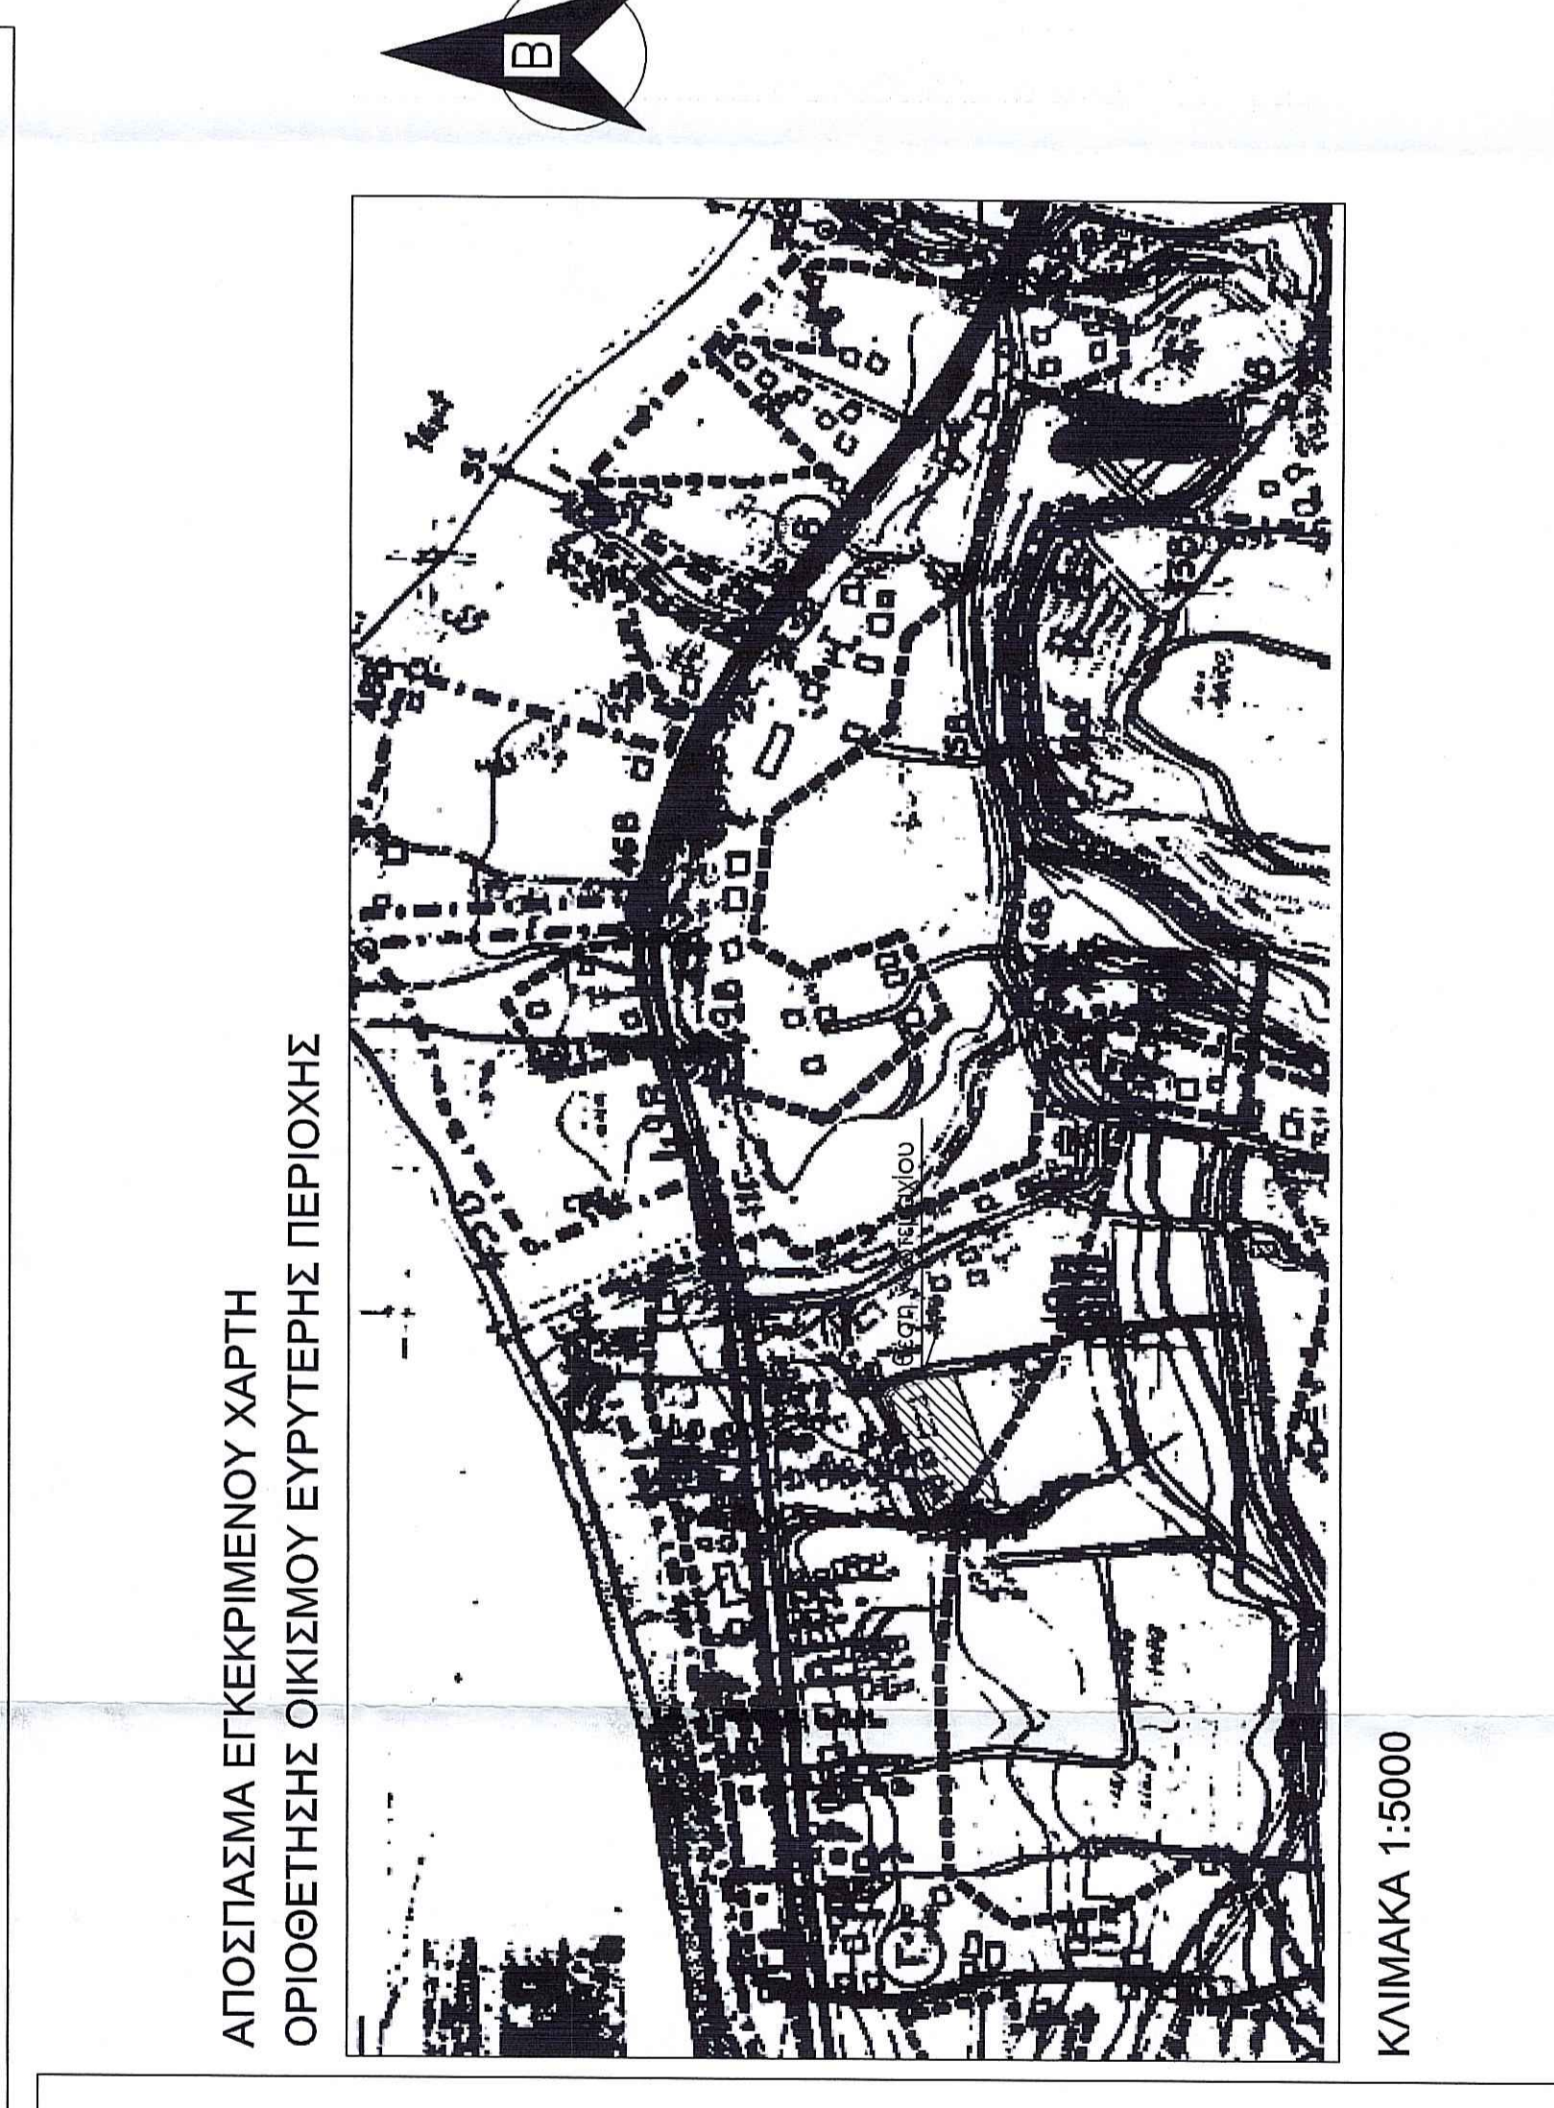



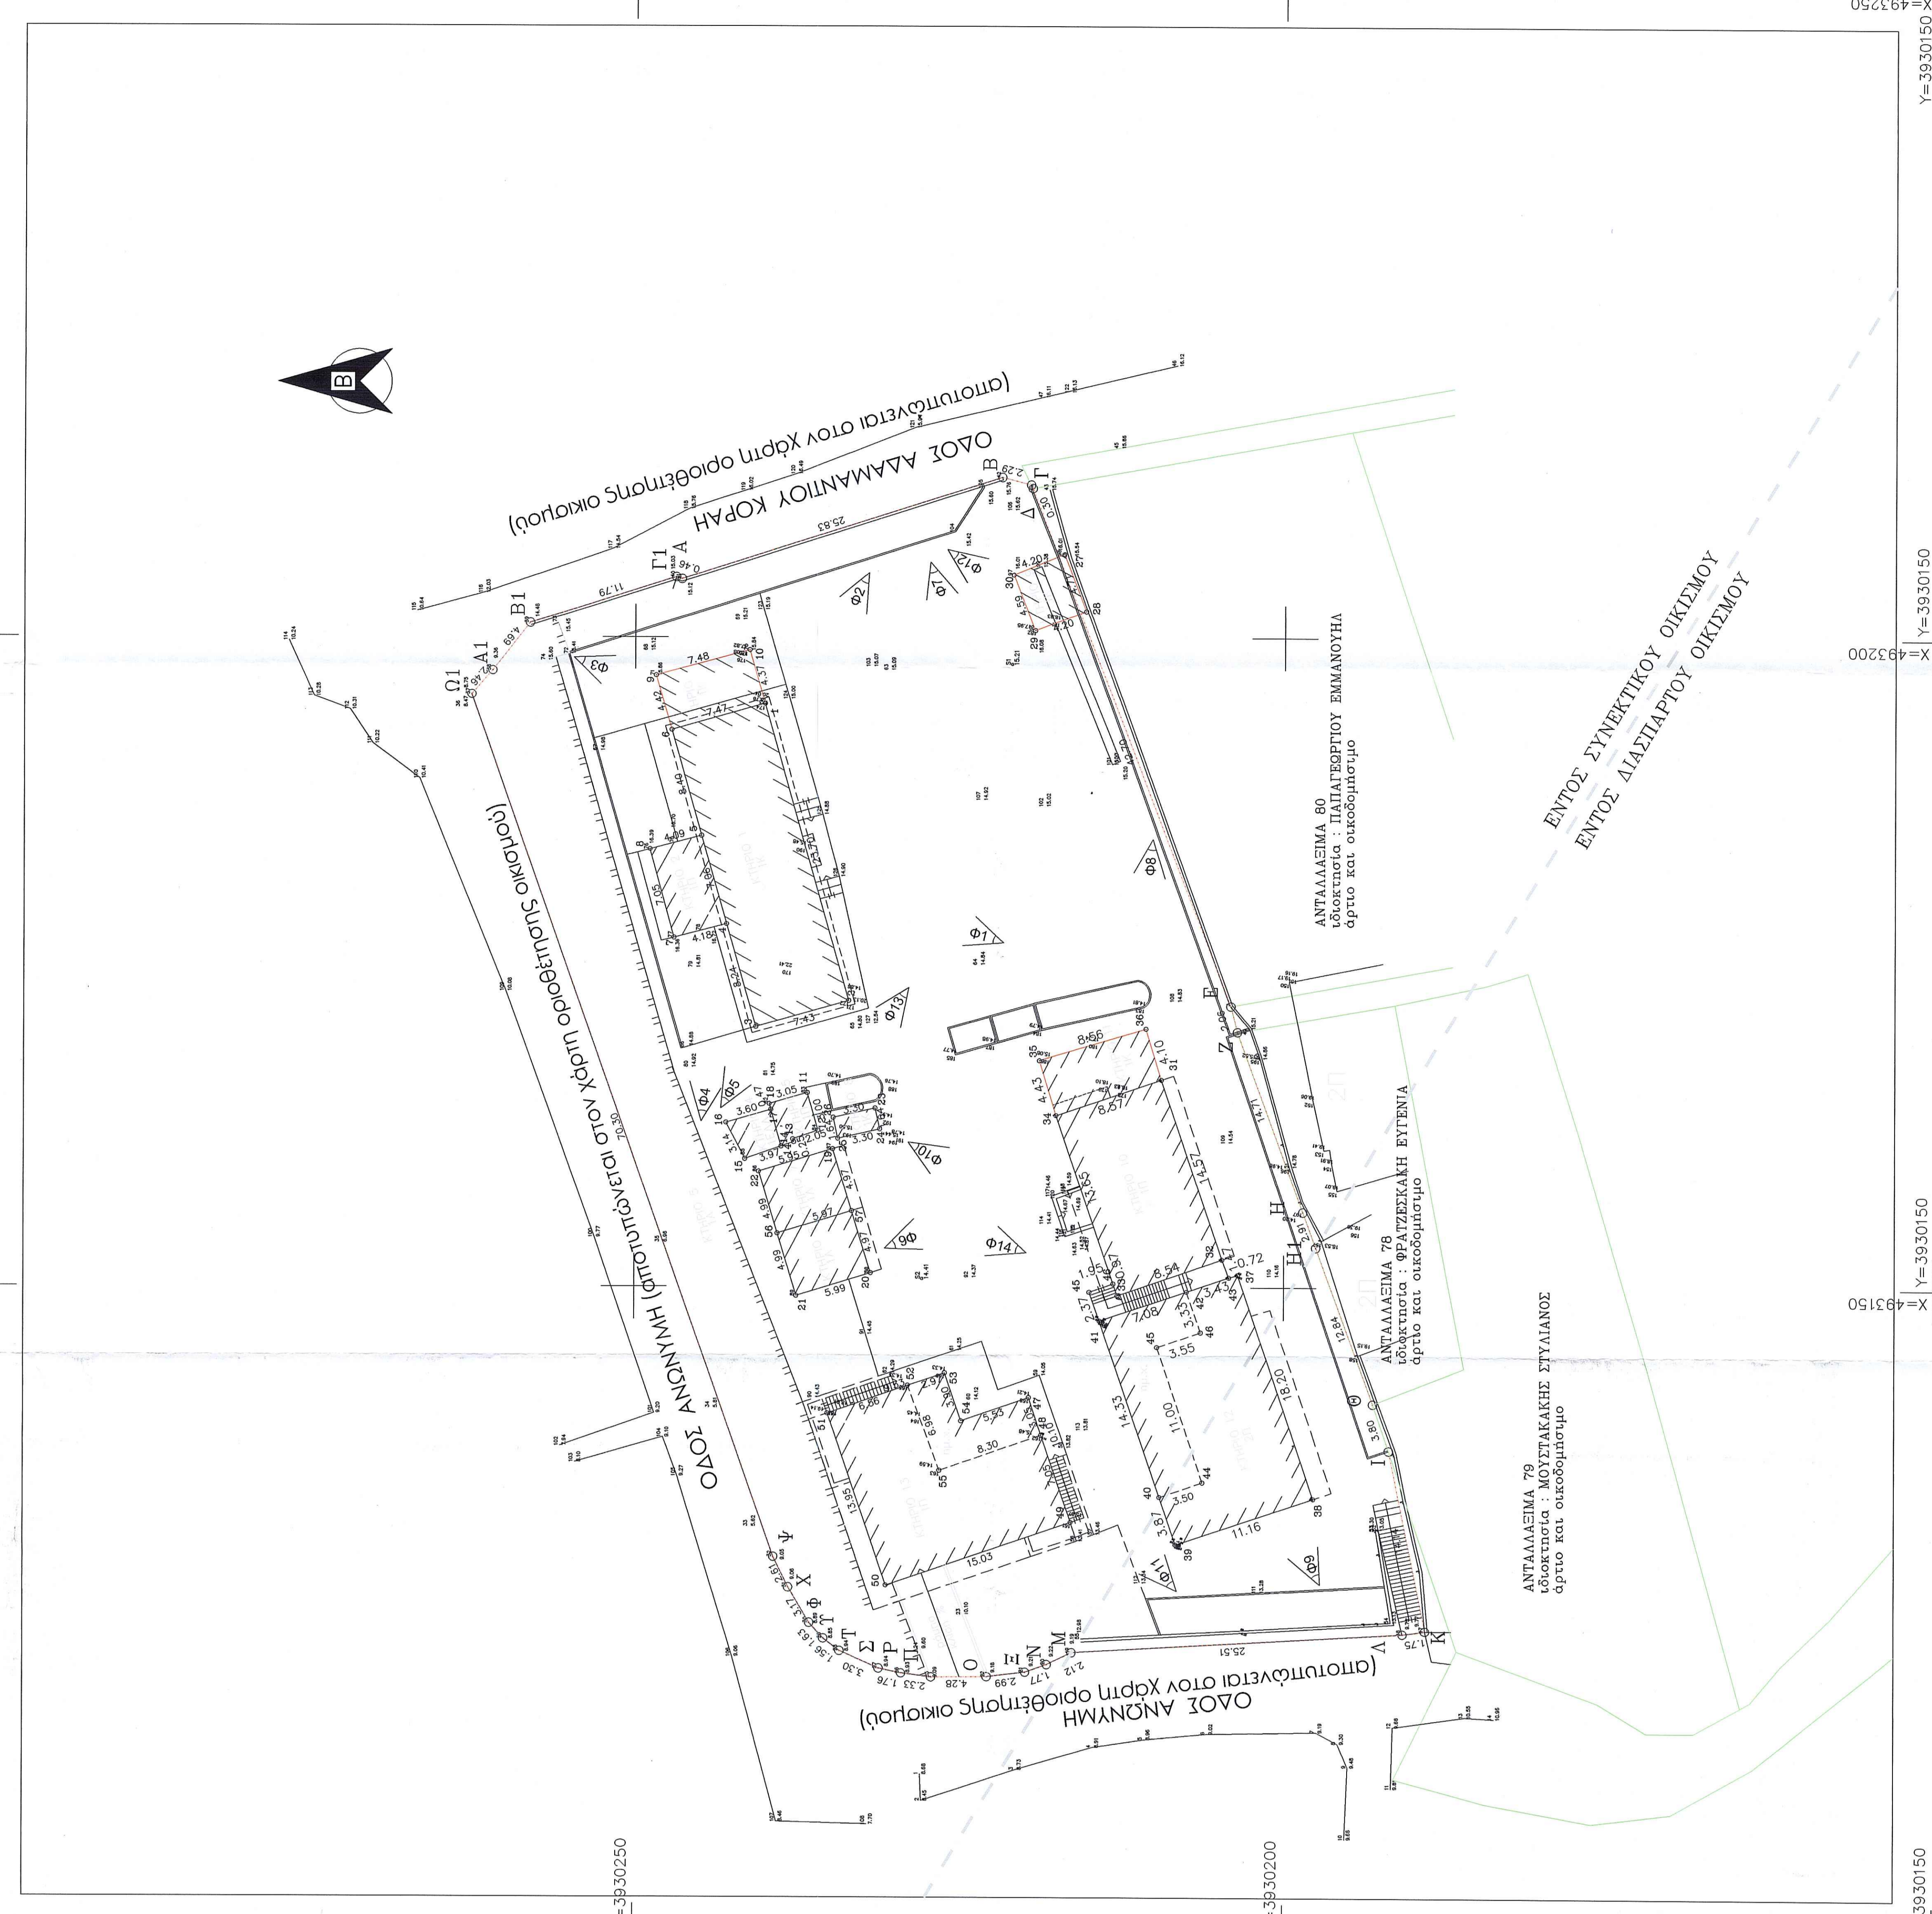

ΔΗΜΟΣ ΧΑΝΙΩΝ

ΤΟΠΟΓΡΑΦΙΚΗ ΑΠΟΤΥΠΩΣΗ

ΝΗΠΙΑΓΩΓΕΙΟ & ΔΗΜΟΤΙΚΟ ΣΧΟΛΕΙΟ ΔΙΔΑΧ ΜΑΡΙΑΣ

ΔΗΜΟΣ ΧΑΝΙΩΝ

ΟΔΟΣ ΑΔΑΜΑΝΤΙΟΥ ΚΟΡΑΗ & ΑΝΚΥΝΙΩΜΙ ΟΔΟΙ

ΟΙΚΙΣΜΟΣ ΔΙΔΑΧ ΜΑΡΙΑΣ Δ.Ε. ΝΕΑΙ ΚΥΔΑΡΙΑΣ Δ. ΧΑΝΙΩΝ

ΜΕΛΕΤΗ ΔΙΕΥΘΥΝΗ ΤΕΧΝΙΚΩΝ ΥΠΗΡΕΣΙΩΝ ΔΗΜΟΥ ΧΑΝΙΩΝ

ΤΜΗΜΑ ΜΕΛΕΤΩΝ, ΠΡΟΓΡΑΜΜΑΤΩΝ ΚΑΙ ΔΗΜΟΤΙΚΗΣ ΠΕΡΟΥΣΙΑΣ

ΘΕΜΑ ΤΟΠΟΓΡΑΦΙΚΟ ΔΙΑΓΡΑΜΜΑ

ΑΡ. ΣΧΕΔΙΟΥ 1

ΚΑΙΜΑΚΑ 1:250

ΑΠΟΤΥΠΩΣΗ ΒΑΣΙΚΗΣ ΠΕΡΙΦΕΡΕΙΑΣ

ΣΧΕΔΙΑΣΗ ΠΟΛΙΤΙΚΗΣ ΔΗΜΗΡΙΦΟΣ

ΧΡΟΝΟΣ ΜΕΛΕΤΗΣ ΜΑΪΟΣ 2015

ΣΥΝΤΑΧΘΗΚΕ Ο Διευτ. Μ.Π.Ρ. ΔΗΜ.Π.ΕΡ. Της 14. Δ.Χ.

ΘΕΩΡΗΣΗΚΕ ΣΤΕΦΑΝΟΣ ΚΩΝΣΤΑΝΤΙΝΟΣ

ΒΑΣΙΚΗΣ ΠΕΡΙΦΕΡΕΙΑΣ ΔΙΔΑΧ ΜΑΡΙΑΣ