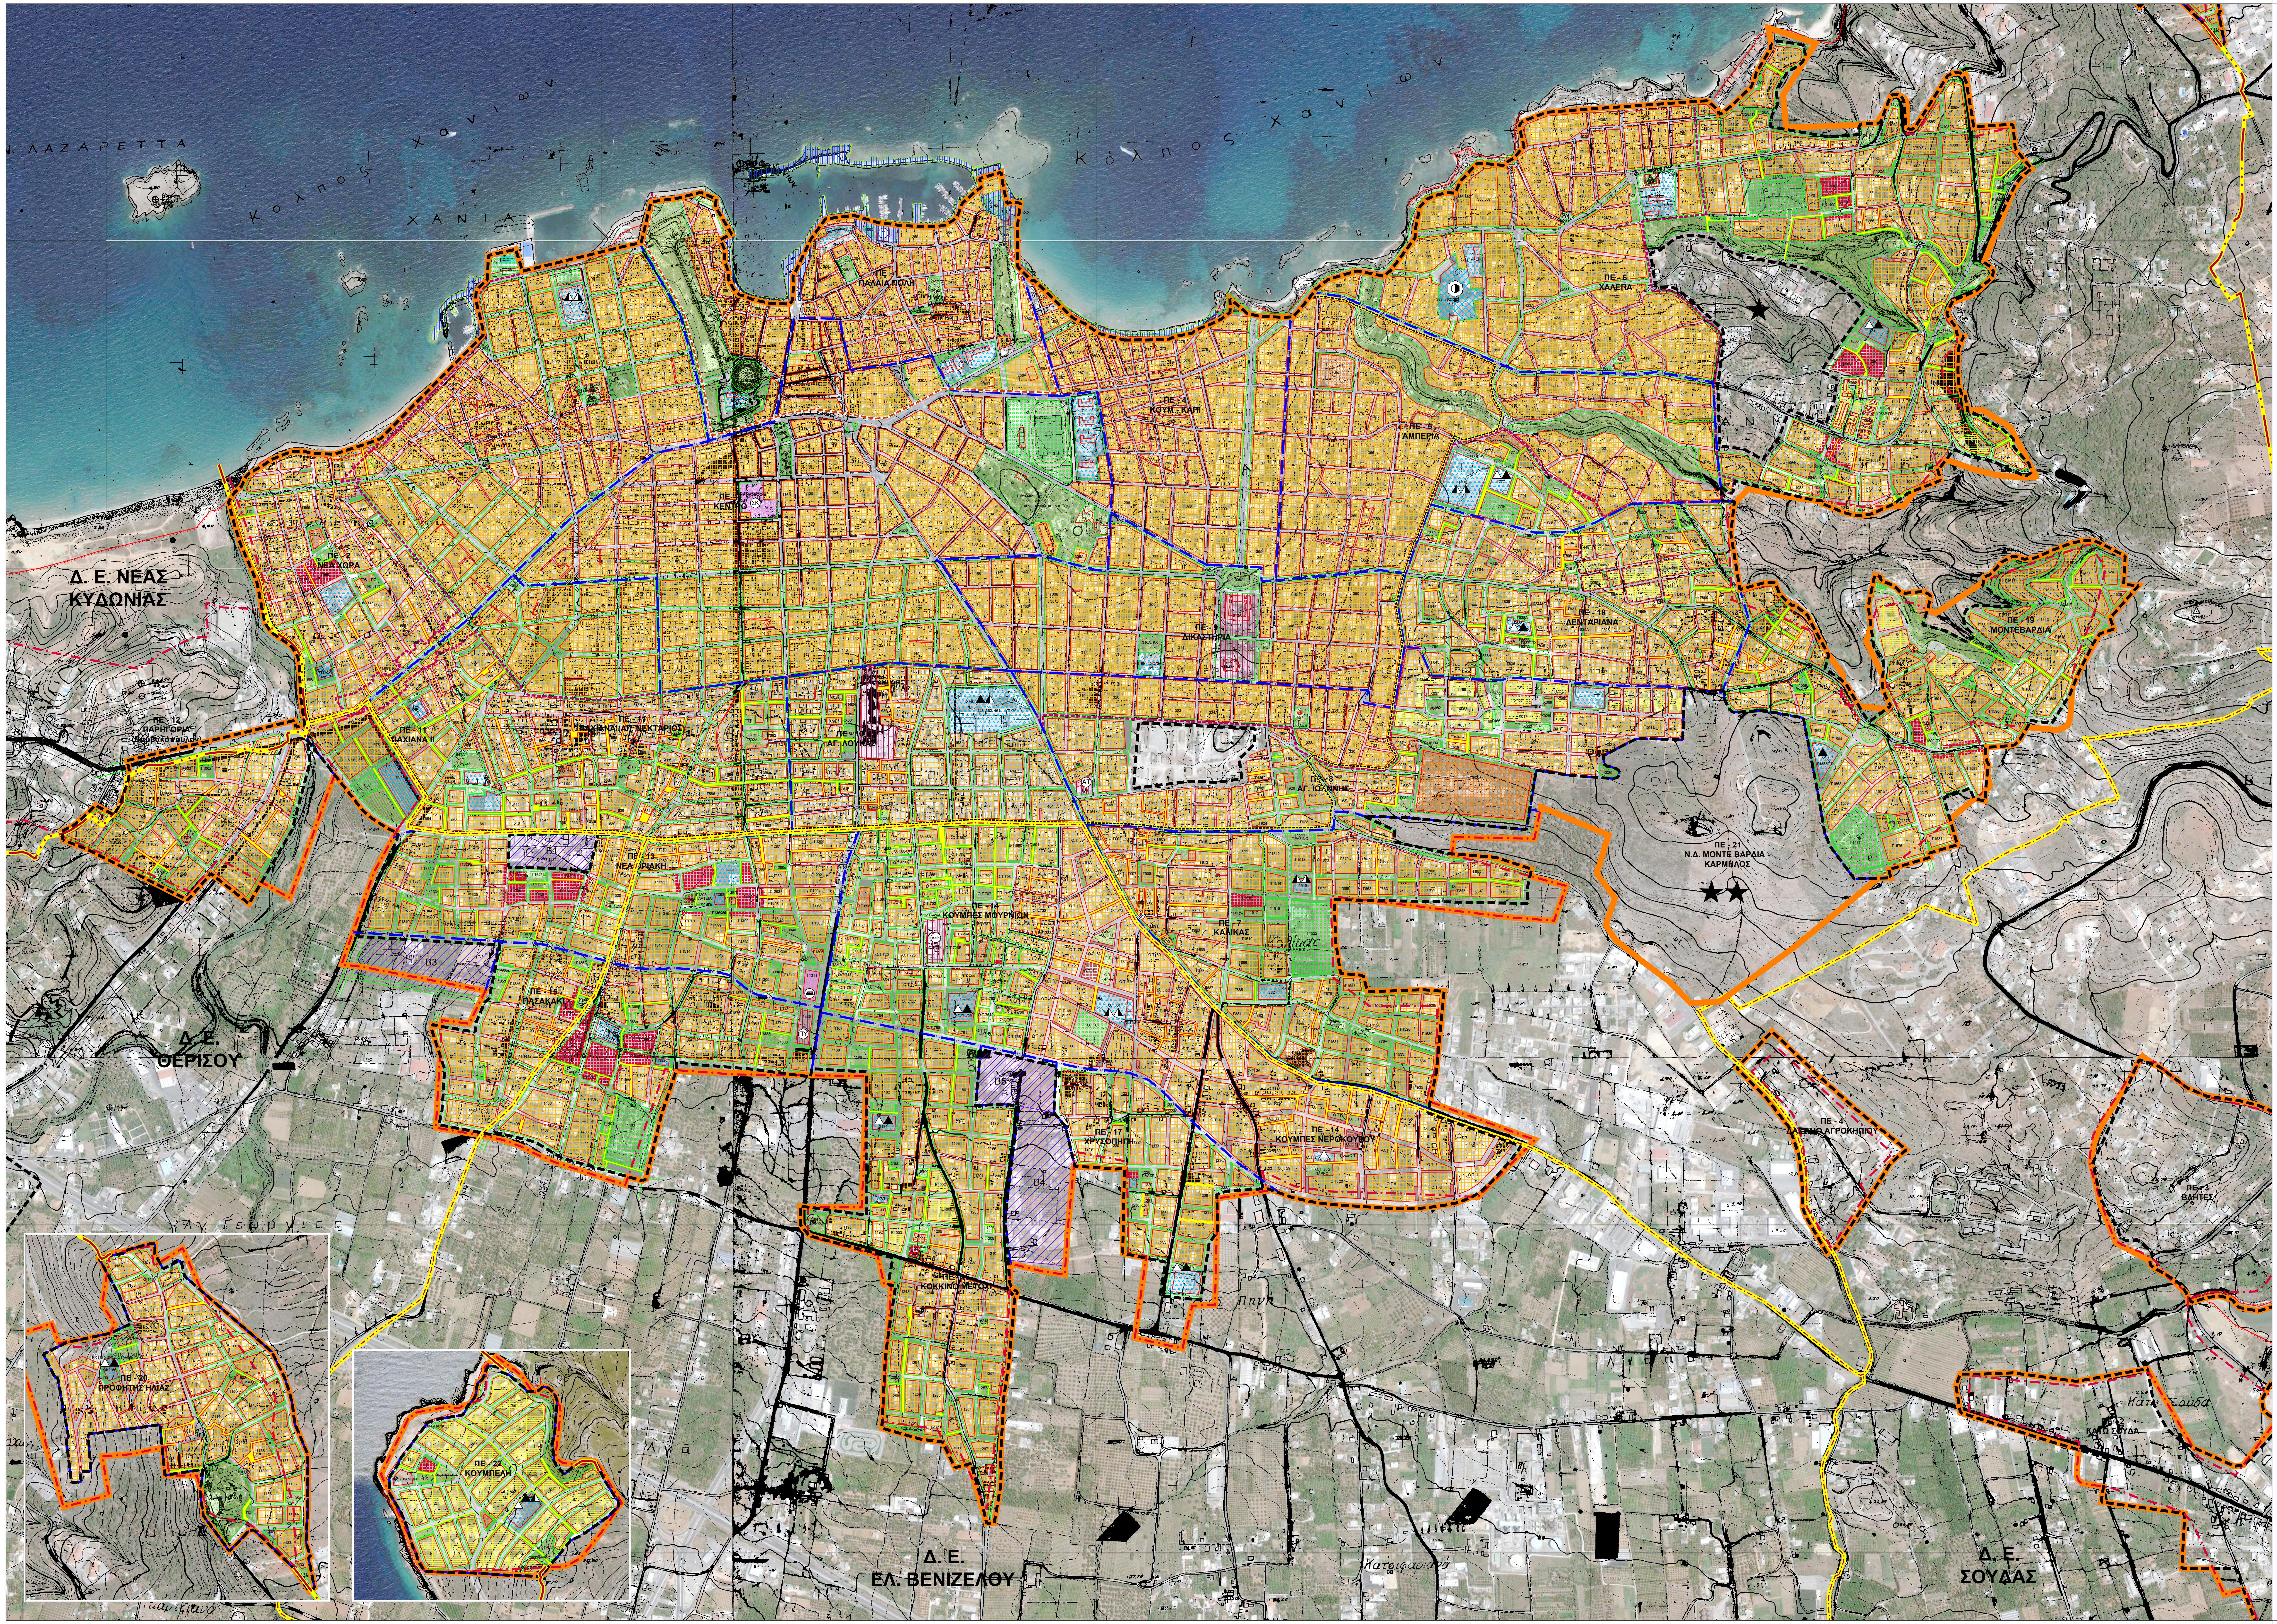
Ν. ΛΑΖΑΡΕΤΤΑ
Κόλπος Χανίων
ΧΑΝΙΑ
Κόλπος Χανίων
Δ. Ε. ΝΕΑΣ ΚΥΔΩΝΙΑΣ
ΠΕ - 2 ΝΕΑ ΧΩΡΑ
ΠΕ ΠΑΛΑΙΑ ΠΟΛΗ
ΠΕ ΚΕΝΤΡΟ
ΣΚ
ΠΕ - 4 ΚΟΥΜ - ΚΑΠΙ
ΠΕ - 5 ΑΜΠΕΡΙΑ
ΠΕ - 6 ΧΑΛΕΠΑ
ΠΕ - 9 ΔΙΚΑΣΤΗΡΙΑ
ΠΕ - 18 ΛΕΝΤΑΡΙΑΝΑ
ΠΕ - 19 ΜΟΝΤΕΒΑΡΔΙΑ
ΠΕ - 12 ΠΑΡΗΓΟΡΙΑ (Βαμβακόπουλο)
ΠΕ - 11 ΠΑΧΙΑΝΑ II
ΠΕ - 11 ΠΑΧΙΑΝΑ (ΑΓ. ΝΕΚΤΑΡΙΟΣ)
ΠΕ - 10 ΑΓ. ΛΟΥΚΑΣ
ΠΕ - 8 ΑΓ. ΙΩΑΝΝΗΣ
ΑΤ
ΠΕ - 21 Ν.Δ. ΜΟΝΤΕ ΒΑΡΔΙΑ - ΚΑΡΜΗΛΟΣ
ΠΕ - 13 ΝΕΑ ΟΡΙΑΚΗ
Β1
Β3
ΠΕ - 15 ΠΑΣΑΚΑΚΙ
ΠΥ
ΠΕ - 14 ΚΟΥΜΠΕΣ ΜΟΥΡΝΙΩΝ
Δ.Ε.Η.
ΠΕ - 7 ΚΑΝΙΚΑΣ
ΠΕ - 14 ΚΟΥΜΠΕΣ ΝΕΡΟΚΟΥΡΟΥ
ΠΕ - 17 ΧΡΥΣΟΠΗΓΗ
ΠΕ - 16 ΚΟΚΚΙΝΟ ΜΕΤΟΧΙ
Β4
Β5
Δ. Ε. ΘΕΡΙΣΟΥ
Αγ. Γεώργιος
ΠΕ - 20 ΠΡΟΦΗΤΗΣ ΗΛΙΑΣ
ΠΕ - 22 ΚΟΥΜΠΕΛΗ
Δ. Ε. ΕΛ. ΒΕΝΙΖΕΛΟΥ
Κατσιφαριανά
ΠΕ - 4 ΔΑΣΥΛΛΙΟ ΑΓΡΟΚΗΠΙΟΥ
ΠΕ - 3 ΒΛΗΤΕΣ
ΠΕ - 2 ΚΑΤΩ ΣΟΥΔΑ
Κάτω Σούδα
Δ. Ε. ΣΟΥΔΑΣ

## ΥΠΟΜΝΗΜΑ

- ΟΡΙΟ ΠΕΡΙΟΧΗΣ ΜΕΛΕΤΗΣ (ΟΡΙΟ ΓΠΣ Ν. 2508)
- ΟΡΙΟ ΔΗΜΟΤΙΚΗΣ ΕΝΟΤΗΤΑΣ
- ΟΡΙΟ ΓΠΣ Ν. 1337
- ΟΡΙΟ ΕΓΚΕΚΡΙΜΕΝΟΥ ΡΥΜΟΤΟΜΙΚΟΥ
- ΟΡΙΟ ΠΟΛΕΟΔΟΜΙΚΩΝ ΕΝΟΤΗΤΩΝ
- ΟΡΙΟ ΟΙΚΙΣΤΙΚΟΥ ΥΠΟΔΟΧΕΑ

- ΑΡΧΑΙΟΛΟΓΙΚΟΣ ΧΩΡΟΣ ΧΑΝΙΩΝ ΦΕΚ 241/ΑΑΠ/2011
- ΠΑΛΑΙΑ ΠΟΛΗ ΧΑΝΙΩΝ ΦΕΚ 97/ΑΑΠ/2012
- ΟΡΙΟ ΡΥΜΟΤΟΜΙΚΟΥ 1946
- ΠΕΖΟΔΡΟΜΟΣ
- ΧΕΡΣΑΙΑ ΖΩΝΗ ΛΙΜΕΝΟΣ ΧΑΝΙΩΝ ( ΦΕΚ 430/Β1968)
- ΟΡΙΟ ΧΕΡΣΑΙΑΣ ΖΩΝΗΣ ΛΙΜΕΝΑ ΧΑΝΙΩΝ
- ΟΡΙΟΘΕΤΗΣΗ ΑΙΓΙΑΛΟΥ
- ΑΜΙΓΗΣ ΚΑΤΟΙΚΙΑ
- ΓΕΝΙΚΗ ΚΑΤΟΙΚΙΑ Λοιπές Περιπτώσεις
- ΓΕΝΙΚΗ ΚΑΤΟΙΚΙΑ Αρθ. 3, ΦΕΚ 166 Δ'
- ΓΕΝΙΚΗ ΚΑΤΟΙΚΙΑ ΕΝΤΟΣ Ρ. Σ. 1946
- ΠΟΛΕΟΔΟΜΙΚΟ ΚΕΝΤΡΟ Αρθ. 4, ΦΕΚ 166 Δ'
- ΠΟΛΕΟΔΟΜΙΚΟ ΚΕΝΤΡΟ Λοιπές Περιπτώσεις
- ΜΗ ΟΧΛΟΥΣΑ ΒΙΟΜΗΧΑΝΙΑ - ΒΙΟΤΕΧΝΙΑ
- ΧΟΝΔΡΕΜΠΟΡΙΟ
- ΕΚΠΑΙΔΕΥΣΗ
- △ Νηπιαγωγείο
- ▲ Δημοτικό
- ◭ Γυμνάσιο
- ◮ Λύκειο
- ΠΟΛΙΤΙΣΤΙΚΕΣ ΛΕΙΤΟΥΡΓΙΕΣ
- Μουσείο
- ΠΕΡΙΘΑΛΨΗ
- ΑΘΛΗΤΙΣΜΟΣ
- ΑΣΤΙΚΟ ΠΡΑΣΙΝΟ - ΠΛΑΤΕΙΕΣ
- ΠΡΟΝΟΙΑ
- ΙΔΙΑΙΤΕΡΕΣ ΧΡΗΣΕΙΣ
- (Δ.Ε.Η.) Δ.Ε.Η.
- (ΑΤ) Αστυνομικό Μέγαρο
- (Τ) Τελωνείο
- Νεκροταφεία
- (ΠΥ) Πυροσβεστική Υπηρεσία
- Αμαξοστάσιο ΚΤΕΛ
- (ΣΚ) Συγκοινωνιακό Κέντρο
- ΣΤΑΘΜΕΥΣΗ
- ΕΓΚΑΤΑΣΤΑΣΕΙΣ ΜΑΖΙΚΩΝ ΜΕΤΑΦΟΡΩΝ

★ ΠΟΛΕΟΔΟΜΙΚΗ ΜΕΛΕΤΗ ΥΠΟ ΑΝΑΘΕΣΗ (ΠΕ - 6)

★★ ΠΟΛΕΟΔΟΜΙΚΗ ΜΕΛΕΤΗ ΥΠΟ ΕΚΠΟΝΗΣΗ (ΠΕ - 21)

ΠΡΑΣΙΝΟ ΤΑΜΕΙΟ

**ΕΛΛΗΝΙΚΗ ΔΗΜΟΚΡΑΤΙΑ**
**ΠΕΡΙΦΕΡΕΙΑ ΚΡΗΤΗΣ**
**ΔΗΜΟΣ ΧΑΝΙΩΝ**

ΕΡΓΟ:

**ΑΝΑΘΕΩΡΗΣΗ ΚΑΙ ΕΠΕΚΤΑΣΗ ΓΕΝΙΚΟΥ ΠΟΛΕΟΔΟΜΙΚΟΥ ΣΧΕΔΙΟΥ (Γ.Π.Σ.) ΔΗΜΟΥ ΧΑΝΙΩΝ ΚΑΙ ΤΩΝ ΠΕΡΙΑΣΤΙΚΩΝ ΔΗΜΩΝ ΕΛ. ΒΕΝΙΖΕΛΟΥ, ΘΕΡΙΣΟΥ ΚΑΙ ΣΟΥΔΑΣ**

ΚΛΕΙΔΑ:


ΚΡΗΤΙΚΟ ΠΕΛΑΓΟΣ
Ν. ΧΑΝΙΩΝ
Ν. ΡΕΘΥΜΝΟΥ

ΕΙΔΟΣ / ΣΤΑΔΙΟ ΜΕΛΕΤΗΣ:

**Α' ΣΤΑΔΙΟ**
**ΑΝΑΛΥΣΗ - ΔΙΑΓΝΩΣΗ - ΠΡΟΟΠΤΙΚΕΣ**

ΤΙΤΛΟΣ ΣΧΕΔΙΟΥ:

# ΠΟΛΕΟΔΟΜΙΚΟ ΣΥΓΚΡΟΤΗΜΑ ΧΑΝΙΩΝ
# ΘΕΣΜΙΚΟ ΠΛΑΙΣΙΟ ΔΟΜΗΣΗΣ ΧΑΝΙΩΝ
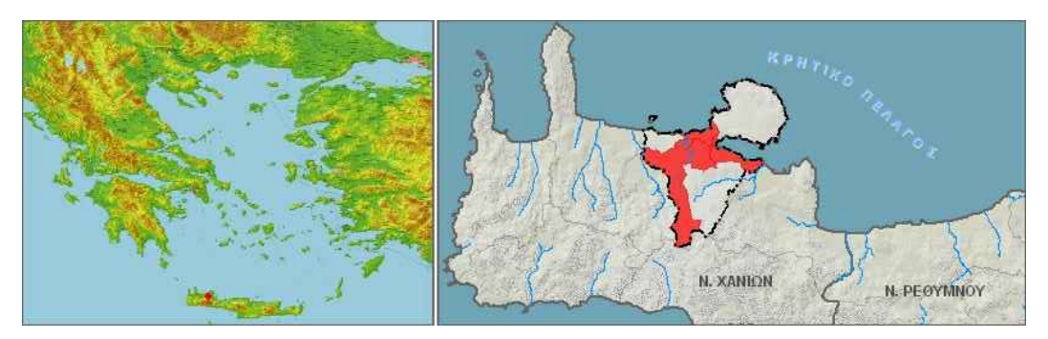
| ΑΡΙΘΜΟΣ ΣΧΕΔΙΟΥ-ΤΕΥΧΟΥΣ : | Α | Π | Α.4. 2. | | ΚΛΙΜΑΚΑ: 1: 5.000 |
|---|---|---|---|---|---|

ΑΝΑΔΟΧΟΣ:
ΣΥΜΠΡΑΤΤΟΝΤΑ ΓΡΑΦΕΙΑ ΜΕΛΕΤΩΝ

Γραφείο Δοξιάδη — Ροϊκός — ΜΙΧΑΗΛ ΛΙΟΝΗΣ — ΑΙΚΑΤΕΡΙΝΗ ΠΑΥΛΑΚΗ

Κοινή έδρα : Ρήγα Φεραίου 28 & Πάρνηθος, Μεταμόρφωση 144 52 Αθήνα, Τηλ. 210-2803000, fax:210-2803001, email: info@roikos.gr

| ΚΩΔΙΚΟΣ ΕΡΓΟΥ : | ΓΡΑΦΕΙΟ ΔΟΞΙΑΔΗ ΑΕ: 20218 | ΡΟΙΚΟΣ ΑΕ: 04-11 |
|---|---|---|

| ΜΕΛΕΤΗΤΗΣ ΣΧΕΔΙΟΥ-ΤΕΥΧΟΥΣ : | | ΟΝΟΜΑΤΕΠΩΝΥΜΟ | ΗΜΕΡΟΜΗΝΙΑ | ΥΠΟΓΡΑΦΗ |
|---|---|---|---|---|
| Γραφείο Δοξιάδη | ΜΕΛΕΤΗ | Ι. ΤΖΟΒΑΡΗΣ<br>ΟΜΑΔΑ ΜΕΛΕΤΗΣ | 20 -10 - 2015 | |
| | ΕΛΕΓΧΟΣ | Π. ΚΑΝΑΣ | 20 - 10 - 2015 | |

| ΔΙΕΥΘΥΝΟΥΣΑ ΥΠΗΡΕΣΙΑ: | | | ΟΝΟΜΑΤΕΠΩΝΥΜΟ | ΗΜΕΡΟΜΗΝΙΑ | ΥΠΟΓΡΑΦΗ |
|---|---|---|---|---|---|
| Δήμος Χανίων<br>Municipality of Chania - Crete | ΕΛΕΓΧΟΣ | Η ΣΥΝΤΟΝΙΣΤΡΙΑ ΤΗΣ ΟΜΑΔΑΣ ΕΠΙΒΛΕΨΗΣ | ΑΛΕΞΑΝΔΡΑ ΣΠΗΛΙΩΤΑΚΑΡΑ<br>ΑΓΡ. ΤΟΠ/ΦΟΣ ΜΗΧΑΝΙΚΟΣ | .....-.....-..... | |
| | | ΟΙ ΕΠΙΒΛΕΠΟΝΤΕΣ | ΕΙΡΗΝΗ ΦΡΑΓΚΑΚΗ<br>ΑΓΡ. ΤΟΠ/ΦΟΣ ΜΗΧΑΝΙΚΟΣ | .....-.....-..... | |
| | | | ΑΡΕΤΗ ΚΥΡΙΑΚΟΥΛΑΚΗ<br>ΟΙΚΟΝΟΜΟΛΟΓΟΣ | .....-.....-..... | |
| | | | ΜΑΡΙΑ ΔΑΣΚΑΛΑΚΗ<br>ΜΗΧΑΝΙΚΟΣ ΟΡΥΚΤΩΝ ΠΟΡΩΝ | .....-.....-..... | |
| Δ/ΝΣΗ ΠΟΛΕΟΔΟΜΙΑΣ | ΘΕΩΡΗΣΗ | Η Δ/ΝΤΡΙΑ Υ.ΔΟΜ. ΤΟΥ Δ. ΧΑΝΙΩΝ | ΑΛΕΞΙΑ ΛΑΚΙΩΤΑΚΗ<br>ΠΟΛΙΤΙΚΟΣ ΜΗΧΑΝΙΚΟΣ | .....-.....-..... | |

| ΑΠΟΦΑΣΗ ΕΓΚΡΙΣΗΣ | |
|---|---|