


Γ΄ Παιδικός Σταθμός Χανίων

Ναός Αγ. Χαραλαμπους

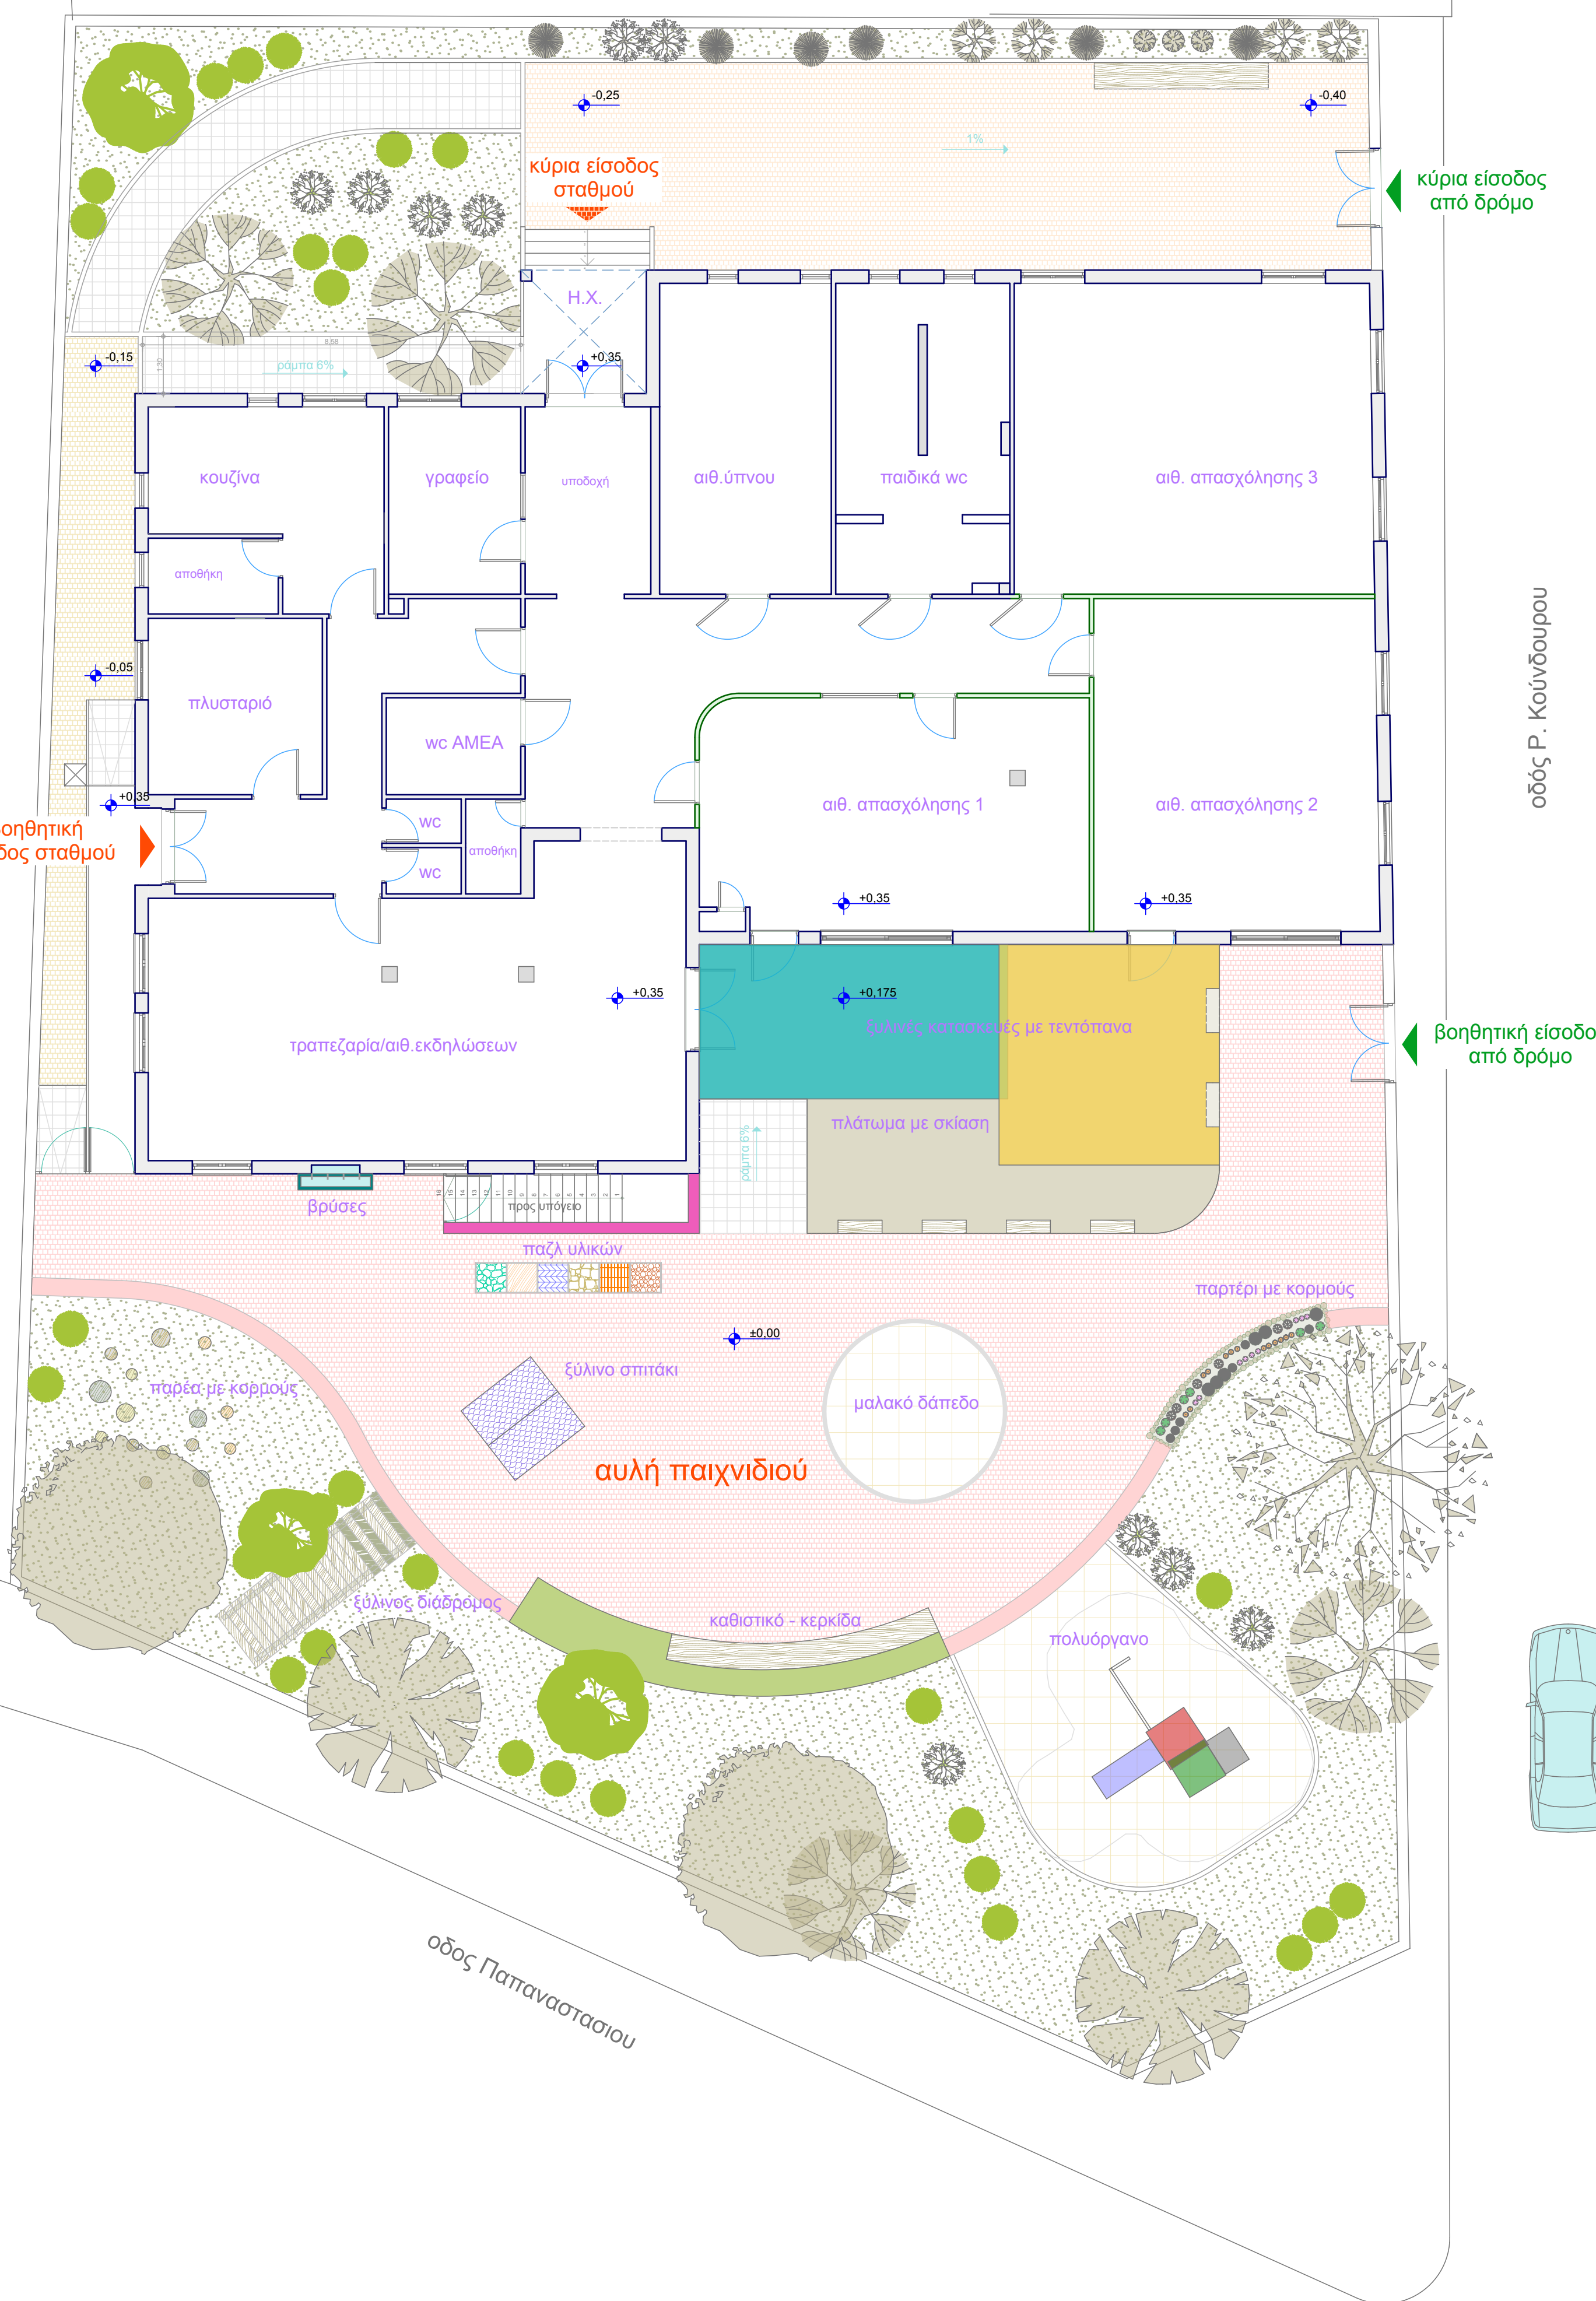

- έγχρωμοι κυβόλιθοι τσιμέντου 10x10x6
- ελαστικές πλάκες ασφάλειας
- πλάκες 30x30 μαπονέλα εξ. χώρου
- ελαστικές πλάκες ασφάλειας
- επιφάνεια από πατητή τσιμεντοκονία
- τεντόπανα σκίασης σε ξύλινο σκελετό
- χώμα με αγριάδα
- στοιχείο επιχρισμένο και βαμμένο
- ξύλινος διάδρομος πάνω σε χώμα
- διαχωριστικά φιλέτα από σκυρόδεμα με τελική επιφάνεια από πατητή τσιμεντοκονία
- ξύλινη καθιστική επιφάνεια
- κυλινδρικά καθιστικά από επεξεργασμένους κορμούς Φ25-Φ50, ύψους έως 30εκ.
- βρύσες με γούρνα από ειδικά επιχρισμένο σκυρόδεμα
- υφιστάμενο πράσινο
- προτεινόμενη φύτευση

κύρια είσοδος από δρόμο

οδός Ρ. Κούνδουρου

βοηθητική είσοδος από δρόμο

βοηθητική είσοδος σταθμού



ΔΗΜΟΣ ΧΑΝΙΩΝ
ΤΕΧΝΙΚΗ ΥΠΗΡΕΣΙΑ ΔΗΜΟΥ ΧΑΝΙΩΝ

έργο : ΔΙΑΜΟΡΦΩΣΗ ΑΥΛΕΙΟΥ ΧΩΡΟΥ
Γ΄ ΠΑΙΔΙΚΟΥ ΣΤΑΘΜΟΥ ΧΑΝΙΩΝ

θέση : οδός Α. Παπαναστασίου & Ρ.Κούνδουρου

φορέας : Δ.Ο.ΚΟΙ.Π.Π.

θέμα σχεδίου : κάτοψη πρότασης διαμόρφωσης

1:100 κλίμακα αριθμός σχεδίου **2**

Χανιά Μάρτιος 2017

θεωρήσεις

Η μελετήτρια	ο προϊστάμενος τμήματος κατασκευών
Α. Παπαδάκη αρχιτέκτων μηχ. ΤΥΔΧ	Π. Βακάλης πολιτικός μηχ. ΤΥΔΧ ο διευθυντής ΤΥΔΧ
	Σ. Τσιραντανάκης Πολιτικός μηχ. ΤΥΔΧ