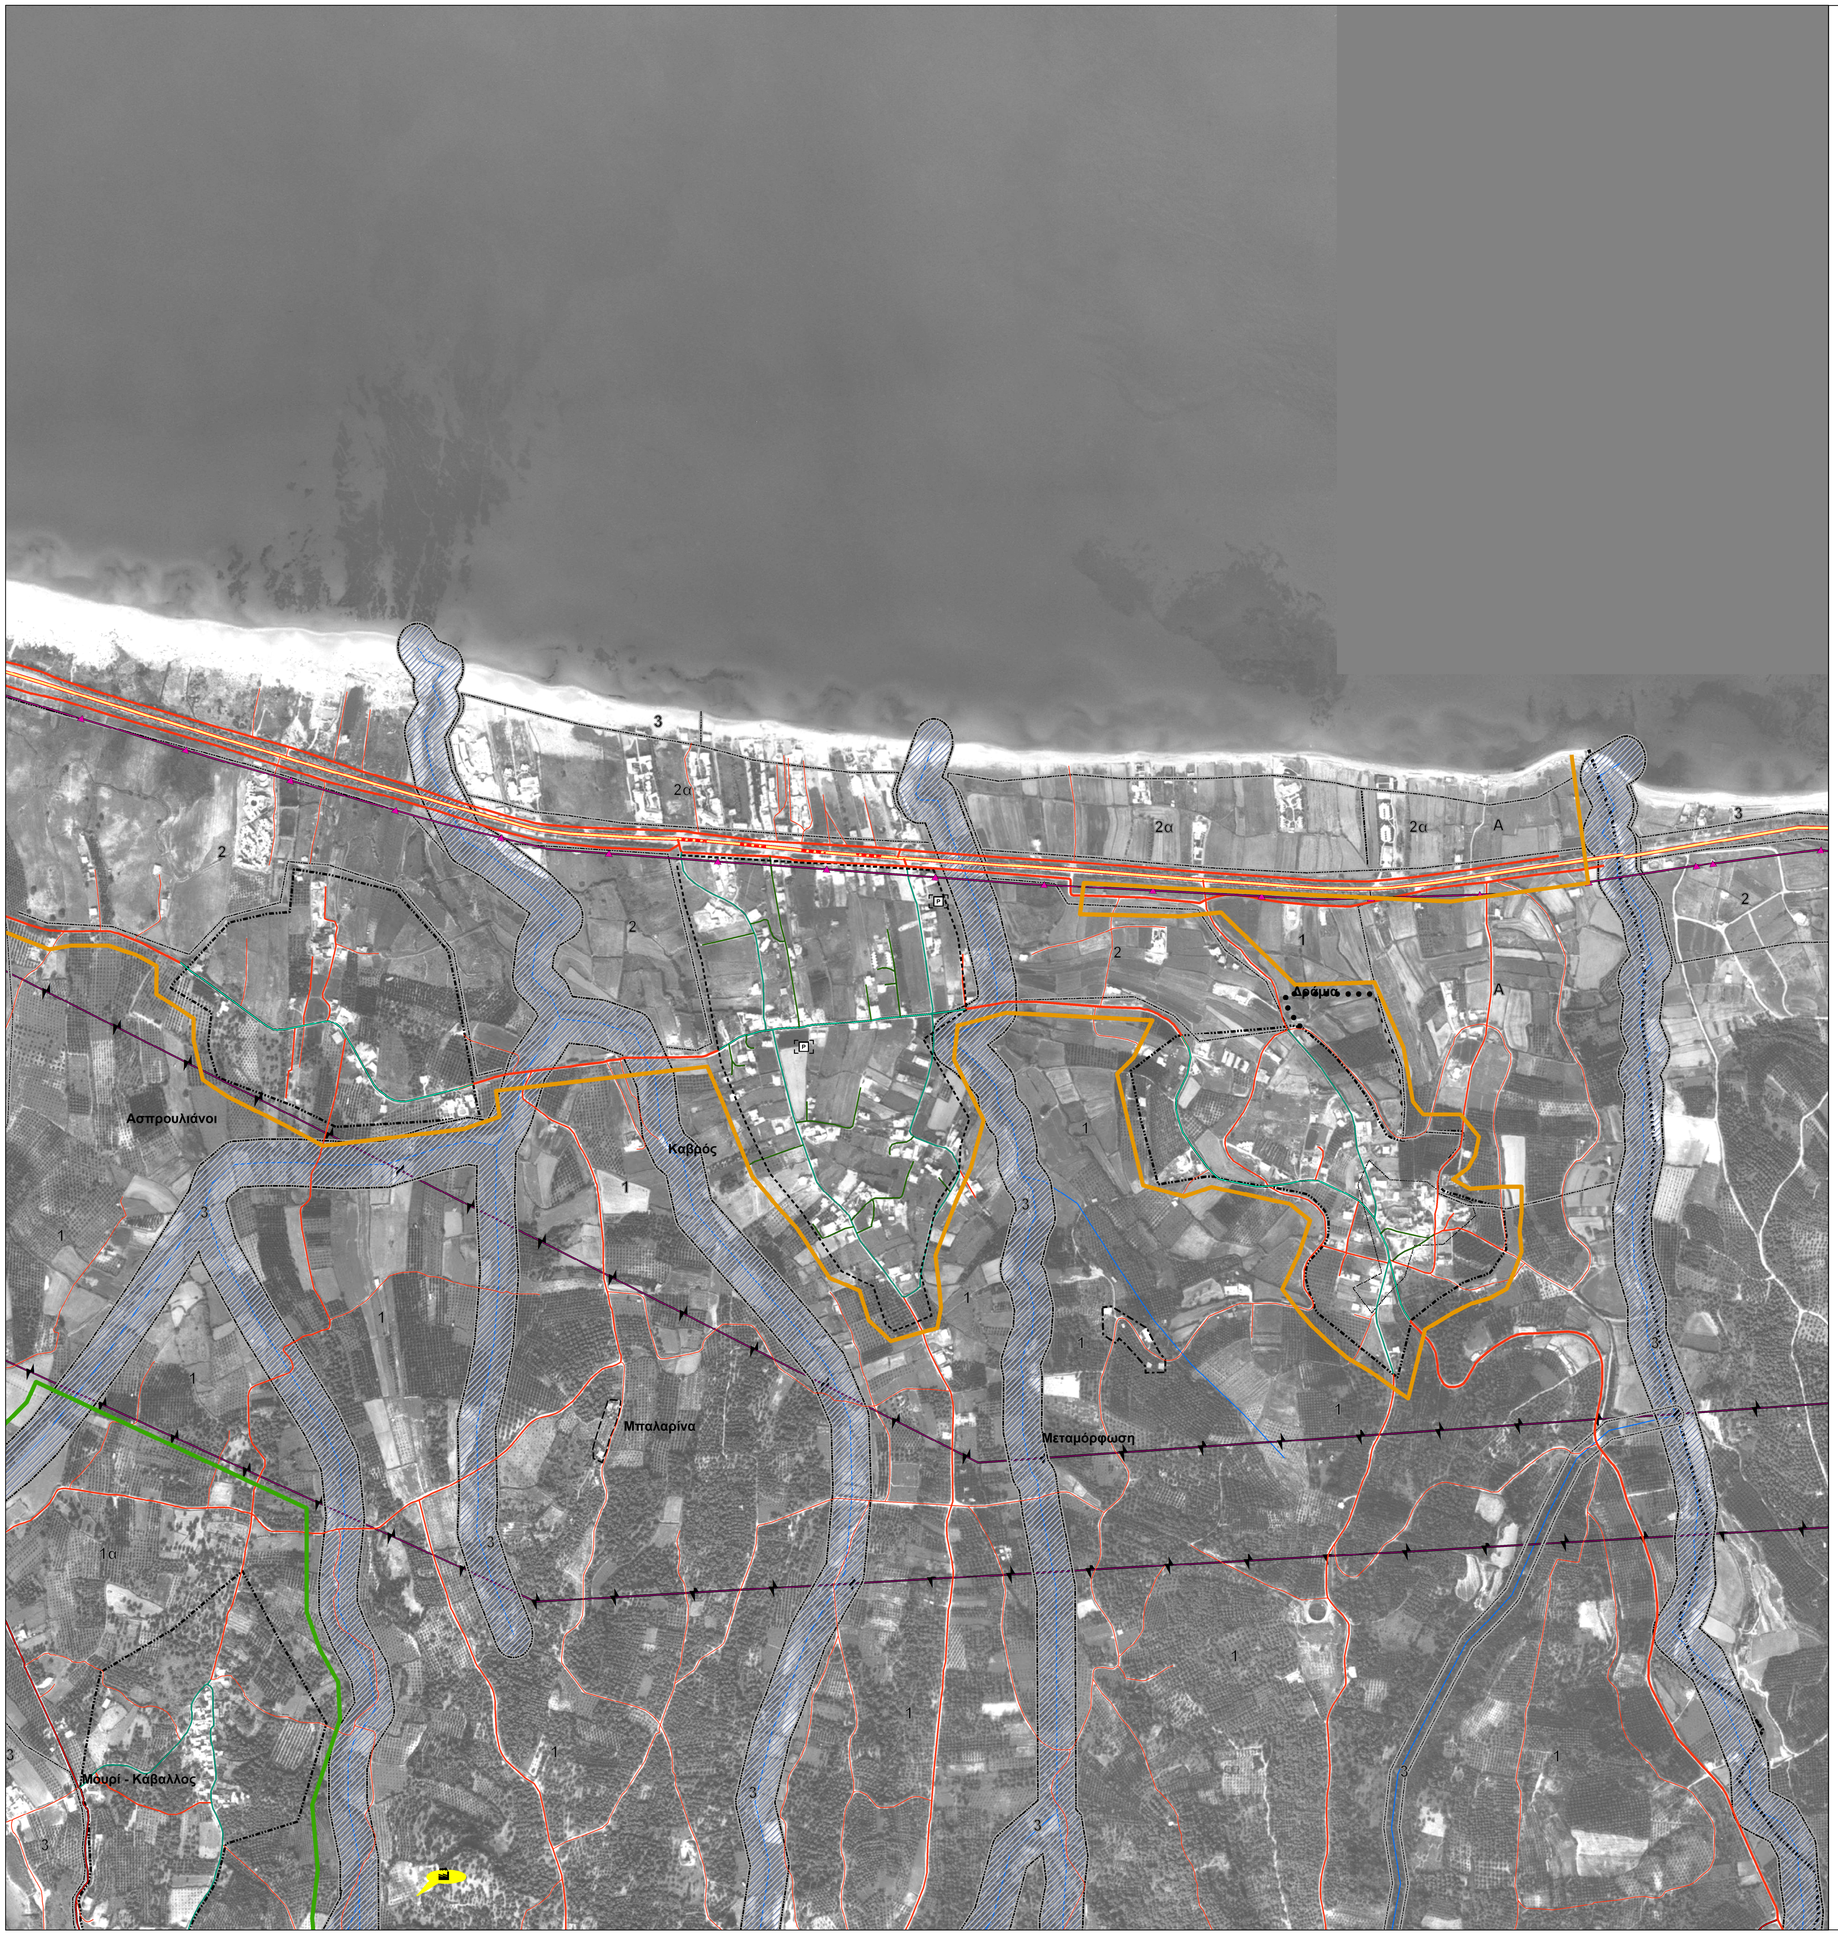

ΥΠΟΜΝΗΜΑ

- Όριο Νομού
- Όριο Ο.Τ.Α.
- Όριο Οικισμού
- Συνεκτικό Όριο Οικισμού - Όριο Περιοχής Ανάπλασης Παραδοσιακών Πυρήνων
- Όριο Εγκεκριμένου Ρυμοτομικού Σχεδίου
- Όριο Συνοικισμού Δραμίων Προς Πολεοδόμηση
- Προτεινόμενο Όριο Οικισμού Μπαλαρίνας από Νομαρχία Χανίων
- Όριο Επέκτασης Οικισμού
- Όριο Επέκτασης Ρυμοτομικού
- Αλμυρός Ποταμός
- Ρέματα
- Όριο Οικοανάπτυξης
- Όριο Αστικής - Τουριστικής Ανάπτυξης
- Ζώνη Τουρισμού και Παραθερισμού
- Όριο Ζώνης Χρήσεων Γης
- 1 Κατοικία - Γεωργικές Χρήσεις
- 1α Γεωργική Γη - Αγροτουριστικές Δραστηριότητες
- 1β Γεωργική Γη - Κτηνοτροφικές/Πτηνοτροφικές Εγκαταστάσεις
- 2 Κατοικία - Τουριστικές Εγκαταστάσεις
- 2α Κατοικία - Τουριστικές Εγκαταστάσεις - Απαίτηση Ειδικής Γεωτεχνικής Μελέτης
- 3 Απαγορεύεται Κάθε Δόμηση
- 4 Ορεινή Γεωργική Γη - Περιοχές Ορεινής Αναψυχής
- A Έλεγχος Θεμελίων από Αρχαιολογία
- Ζώνη 20 μετρων Εκατέρωθεν της Οριογραμμής του Ρέμματος
- Ζώνη 50μέτρων Εκατέρωθεν της Οριογραμμής του Ρέμματος
- Αναδασωτέες Εκτάσεις άνω των 10 Στρεμμάτων

Ιεράρχηση Οδικού Δικτύου Εντός Οικισμών

- Αρτηρία
- Συλλεκτήρια Οδός
- Πεζόδρομοι
- Νέοι Δρόμοι
- Προβλεπόμενη Συλλεκτήρια
- Χώρος Στάθμευσης
- Προτεινόμενος Χώρος Στάθμευσης
- Αλιευτικό Καταφύγιο
- Προτεινόμενο Λιμάνι Μικρών Τουριστικών Σκαφών

Ιεράρχηση Οδικού Δικτύου Εκτός Οικισμών

- Πρωτεύον δίκτυο
- Δευτερεύον δίκτυο
- Τριτεύον δίκτυο
- Δημοτικό δίκτυο
- Αγροτικοί δρόμοι
- Υπογειοποίηση Β.Ο.Α.Κ.
- Ανισόπεδος Κόμβος

Αγωγοί Ύδρευσης

- Αγωγός Διατομής Φ200
- Αγωγός Διατομής Φ160
- Αγωγός Διατομής Φ140
- Αγωγός Διατομής Φ110
- Αγωγός Διατομής Φ90
- Αγωγός Διατομής Φ63
- Αγωγός Διατομής Φ40
- Κύριοι Αγωγοί Άρδευσης
- Δεξαμενές Ύδρευσης
- Πηγές Υδροδότησης - Αρδευσης
- Υδροληψίες
- Βιολογικός Καθαρισμός
- Χώρος Απόθεσης Απορριμμάτων
- Δίκτυο Υψηλής Τάσης
- Δίκτυο Οπτικών Ινών

0 125 250 Μέτρα

N W E S

ΕΡΓΟ ΣΥΓΧΡΗΜΑΤΟΔΟΤΟΥΜΕΝΟ ΑΠΟ ΤΗΝ ΕΥΡΩΠΑΪΚΗ ΕΝΩΣΗ ΑΠΟ ΤΟ ΕΥΡΩΠΑΪΚΟ ΤΑΜΕΙΟ ΠΕΡΙΦΕΡΕΙΑΚΗΣ ΑΝΑΠΤΥΞΗΣ (Ε.Τ.Π.Α.) ΚΑΤΑ 75%

ΠΕΡΙΦΕΡΕΙΑ ΚΡΗΤΗΣ

ΠΕΡΙΦΕΡΕΙΑΚΟ ΕΠΙΧΕΙΡΗΣΙΑΚΟ ΠΡΟΓΡΑΜΜΑ (Π.Ε.Π.) ΚΡΗΤΗΣ 2000 – 2006

ΦΟΡΕΑΣ ΑΝΑΘΕΣΗΣ

ΔΗΜΟΣ ΓΕΩΡΓΙΟΥΠΟΛΗΣ
ΝΟΜΟΣ ΧΑΝΙΩΝ

ΜΕΛΕΤΗ

ΣΧΕΔΙΟ ΧΩΡΙΚΗΣ ΚΑΙ ΟΙΚΙΣΤΙΚΗΣ ΟΡΓΑΝΩΣΗΣ ΑΝΟΙΚΤΗΣ ΠΟΛΗΣ (Σ.Χ.Ο.Ο.Α.Π.) ΔΗΜΟΥ ΓΕΩΡΓΙΟΥΠΟΛΗΣ

ΘΕΜΑ		Αρ. σχεδίου
ΑΣΤΙΚΗ ΥΠΟΔΟΜΗ **Παραλία Κουρνά (τ. Καβρός) - Δράμια - Ασπρουλιάνοι - Μεταμόρφωση**		**Π - 3.2. β**
ΣΤΑΔΙΟ Β2	**ΝΟΕΜΒΡΙΟΣ 2008**	Κλίμακα **1:5.000**

Ανάδοχος

ΠΑΥΛΟΣ ΛΟΥΚΑΚΗΣ, Αρχιτέκτων Μηχανικός, Χωροτάκτης-Πολεοδόμος, Ομότ. Καθηγητής Παντείου Πανεπιστημίου

Ειδικοί Συνεργάτες

ΧΡΥΣΟΣΤΟΜΟΣ ΚΩΝΣΤΑΝΤΙΝΙΔΗΣ	Τεχνικός Γεωλόγος
ΕΥΑΓΓΕΛΙΑ ΜΕΡΤΖΙΟΥ	Δασολόγος Περιβαλλοντολόγος
ΟΡΕΣΤΗΣ ΧΡΗΣΤΙΔΗΣ	Γεωπόνος

Ομάδα μελέτης

Χωροταξία-Πολεοδομία	
ΜΑΡΙΑ ΝΙΚΟΛΑΚΟΠΟΥΛΟΥ	Αρχιτέκτων Μηχανικός, Χωροτάκτης-Πολεοδόμος
ΚΩΝΣΤΑΝΤΙΝΑ ΛΑΖΑΡΟΥ	Αρχιτέκτων Μηχανικός, Χωροτάκτης-Πολεοδόμος
Οικονομία	
ΟΡΕΣΤΗΣ ΧΡΗΣΤΙΔΗΣ	Γεωπόνος
ΟΥΡΑΝΙΑ ΣΙΔΕΡΗ	Διδάκτωρ Οικονομολόγος – Περιφερειολόγος
ΜΑΚΕΔΟΝΙΚΗ ΕΤΑΙΡΙΑ ΤΕΧΝΙΚΩΝ ΜΕΛΕΤΩΝ	ΕΤΑΙΡΙΑ ΤΕΧΝΙΚΩΝ ΜΕΛΕΤΩΝ
Φυσικό Περιβάλλον	
ΧΡΥΣΟΣΤΟΜΟΣ ΚΩΝΣΤΑΝΤΙΝΙΔΗΣ	Τεχνικός Γεωλόγος
ΕΥΑΓΓΕΛΙΑ ΜΕΡΤΖΙΟΥ	Δασολόγος Περιβαλλοντολόγος
Τεχνική Υποδομή	
ΜΑΚΕΔΟΝΙΚΗ ΕΤΑΙΡΙΑ ΤΕΧΝΙΚΩΝ ΜΕΛΕΤΩΝ	ΕΤΑΙΡΙΑ ΤΕΧΝΙΚΩΝ ΜΕΛΕΤΩΝ

Τεχνική Επεξεργασία Υποβάθρων και Θεματικών Χαρτών :

ΜΑΚΕΔΟΝΙΚΗ ΕΤΑΙΡΙΑ ΤΕΧΝΙΚΩΝ ΜΕΛΕΤΩΝ — ΕΤΑΙΡΙΑ ΤΕΧΝΙΚΩΝ ΜΕΛΕΤΩΝ

Επιτροπή Επίβλεψης

ΑΘΑΝΑΣΙΟΣ ΚΑΡΑΘΑΝΑΣΗΣ
Δασολόγος

ΙΩΑΝΝΗΣ ΚΑΛΟΓΕΡΑΚΗΣ
Πολιτικός Μηχ/κός

Επιτροπή Παρακολούθησης

ΠΑΥΛΟΣ ΤΣΙΛΕΔΑΚΗΣ
Αντιδήμαρχος Γεωργιούπολης
Δημοτικός Σύμβουλος

ΑΓΓΕΛΙΚΗ ΡΟΔΟΥΣΑΚΗ
Δημοτική Σύμβουλος

ΜΑΝΩΛΗΣ ΒΕΓΛΙΡΗΣ
Γεωπόνος
εκτρ. Δ/νσης Πολεοδομίας

ΕΛΕΝΗ ΠΑΠΑΔΟΓΕΩΡΓΑΚΗ
Αρχιτέκτων Μηχανικός
εκτρ. Δ/νσης Πολεοδομίας

ΕΥΑΛΜΠΙΑ ΚΑΡΑΣΑΒΒΑ
Πολιτικός Μηχανικός
εκτρ. Περιφ. ΠΕΧΩ

ΠΑΡΑΣΚΕΥΑΣ ΒΟΓΙΑΤΖΑΚΗΣ
Αρχιτέκτων Μηχανικός
εκτρ. ΤΕΕ Δ. Κρήτης