
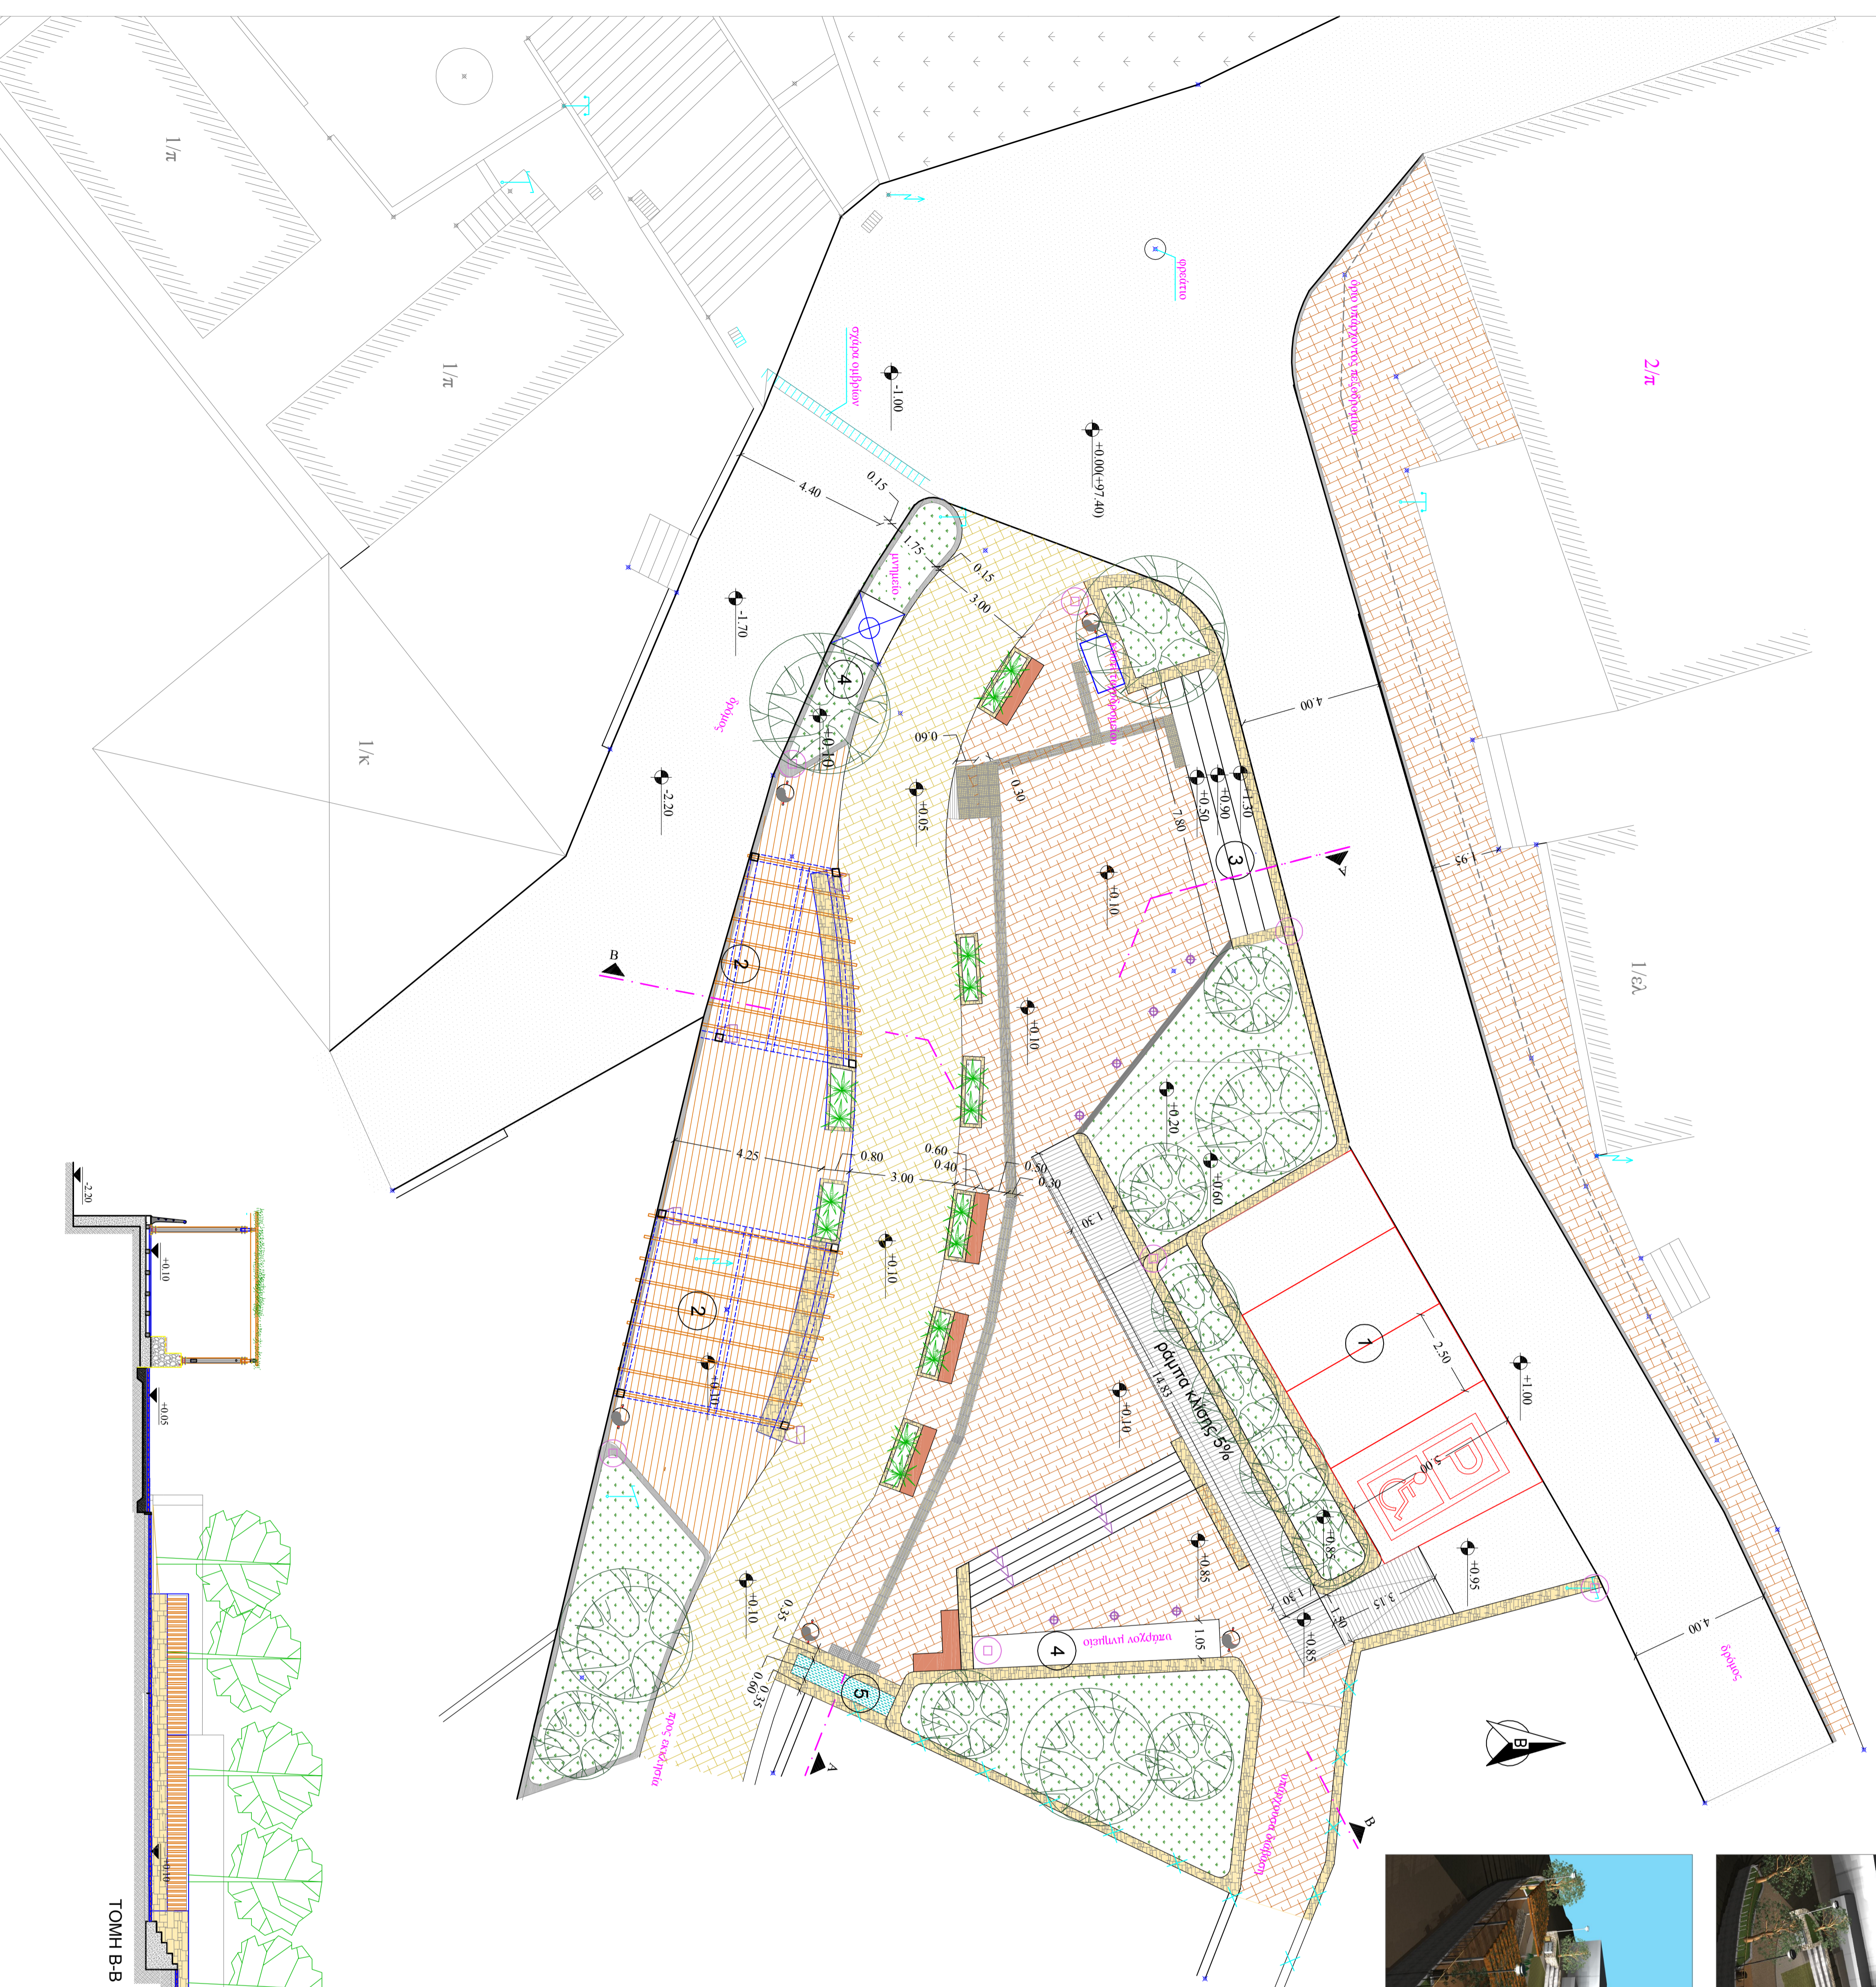


Ενδεικτική προσιδιάταξη ατρεκώβηση

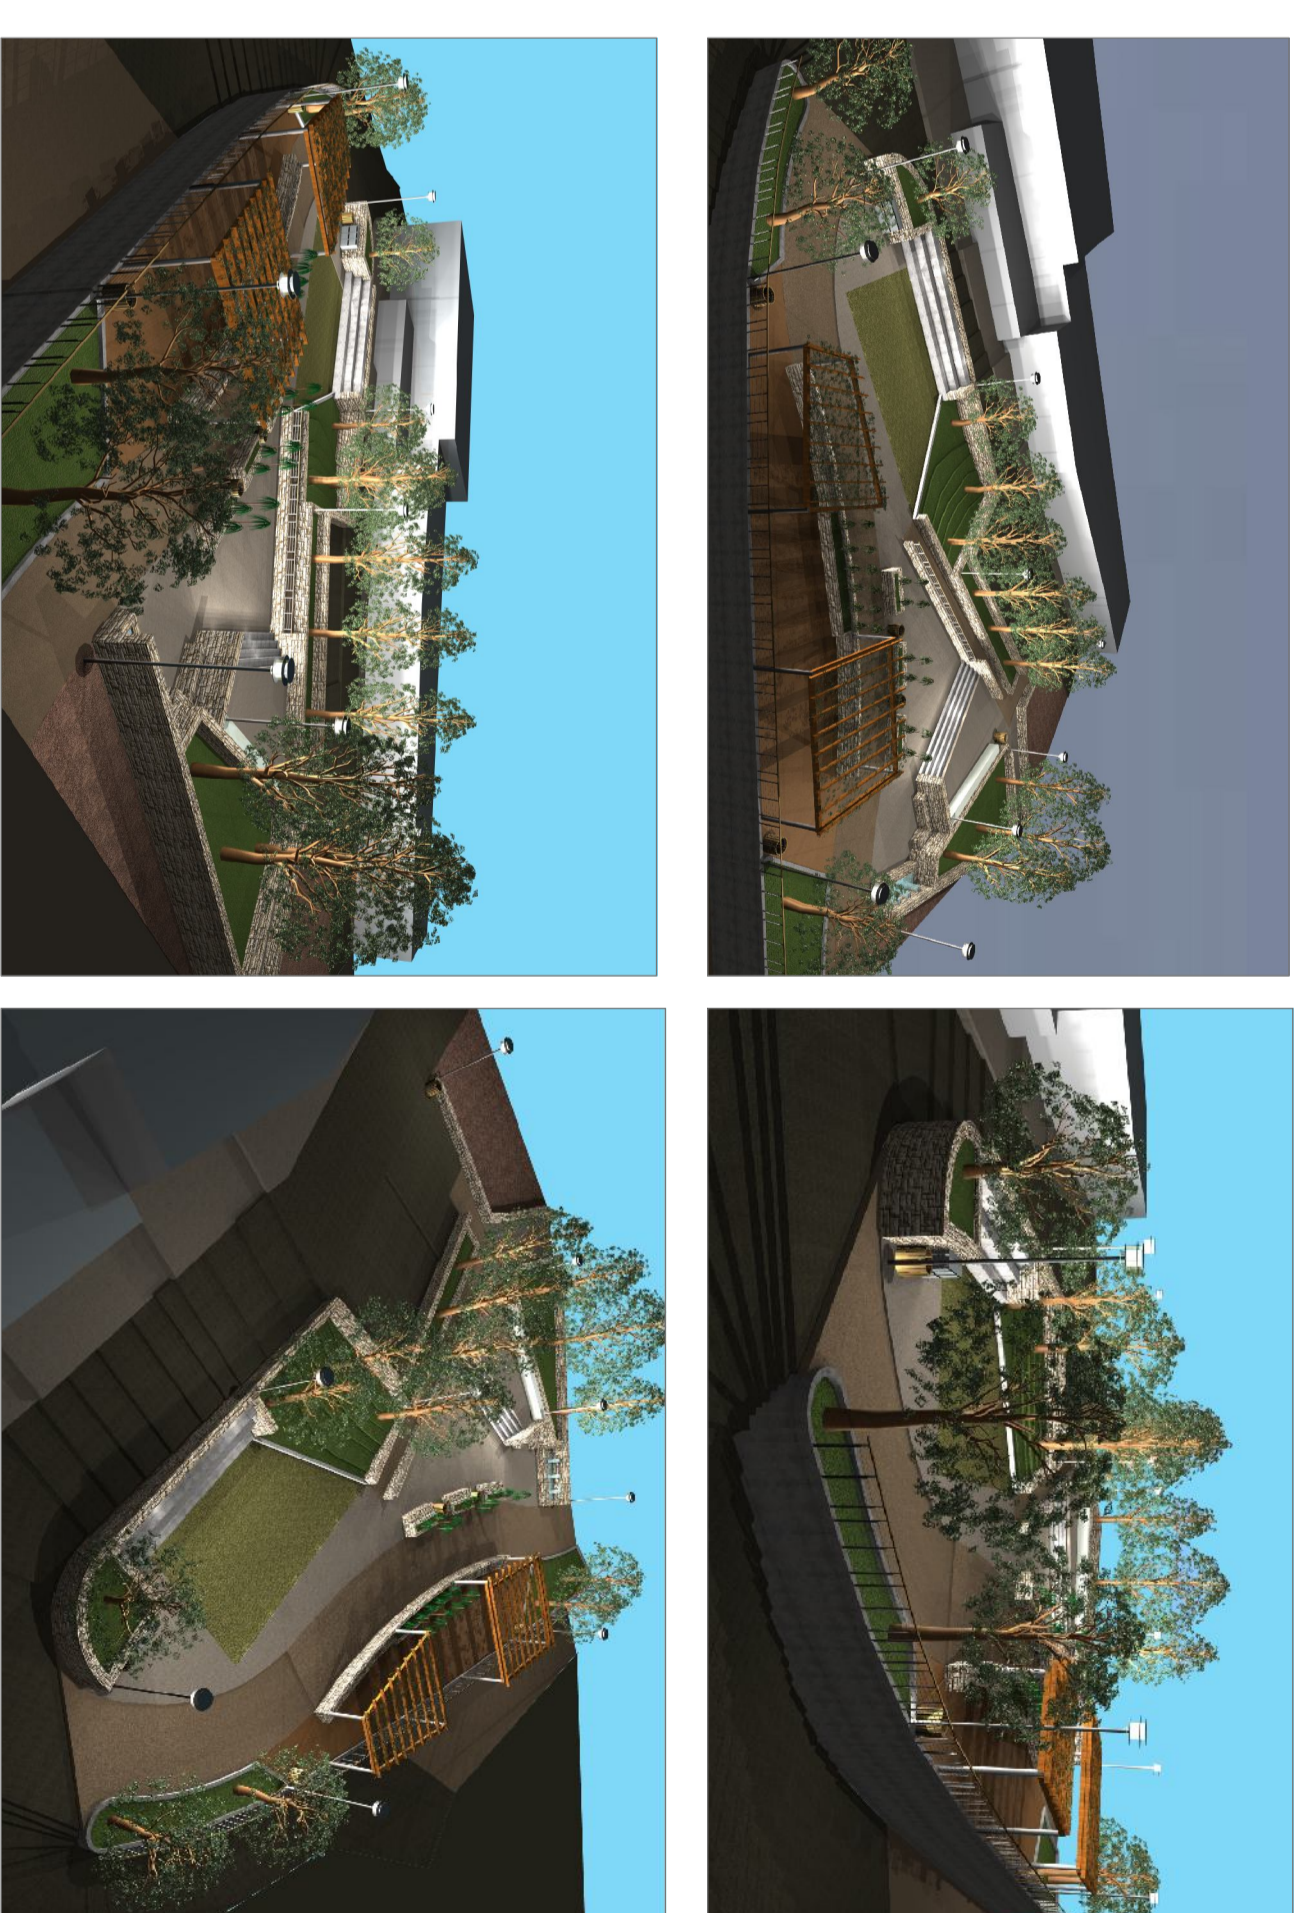

**ΥΠΟΜΟΝΗΜΑ**

ΟΡΟ ΟΔΟΚΤΗΣΙΑΣ

- ΣΧΑΡΑ ΟΜΒΡΙΩΝ
- ΑΠΟΛΥΤΟ ΥΨΟΜΕΤΡΟ ΕΛΑΦΡΟΥΣ
- ΣΤΥΛΟΣ ΔΕΗ / ΟΤΕ
- ΤΟΚΕΙΟ

**ΧΩΡΟΙ - ΛΕΙΤΟΥΡΓΙΕΣ**

1. ΧΩΡΟΣ ΣΤΑΘΜΕΥΣΗΣ
2. ΕΥΑΙΝΗ ΠΕΡΙΚΟΛΑ
3. ΚΤΙΣΤΕΣ ΚΕΡΚΑΕΣ
4. ΧΩΡΟΣ ΜΝΗΜΕΙΟΥ
5. ΒΡΥΣΗ

**ΥΛΙΚΑ**


- ΚΥΒΟΛΙΘΟΣ
- ΑΣΦΑΛΤΟΣ
- ΣΤΑΘΕΡΟΠΟΙΗΜΕΝΟ ΧΩΜΑ
- ΕΛΑΦΟΚΑΛΥΨΗ
- ΠΛΑΚΕΣ ΔΑΜΑΓΓΗΣ ΠΟΡΕΙΑΣ ΤΥΦΩΝ
- ΠΛΑΚΕΣ ΠΟΡΕΙΑΣ ΤΥΦΩΝ

**ΦΥΤΕΥΣΗ**

- ΠΡΟΤΕΙΝΟΜΕΝΑ ΔΕΝΤΡΑ
- ΘΑΜΝΩΔΗΣ ΦΥΤΕΥΣΗ

**ΕΞΟΠΛΙΣΜΟΣ**

- ΕΥΑΙΝΗ ΚΑΘΙΣΤΙΚΗ ΕΠΙΘΑΛΑΝΕΙΑ
- ΚΤΙΣΤΗ ΖΑΡΝΤΙΝΙΕΡΑ
- ΚΑΛΩΣ ΑΠΟΠΡΙΑΜΑΤΩΝ

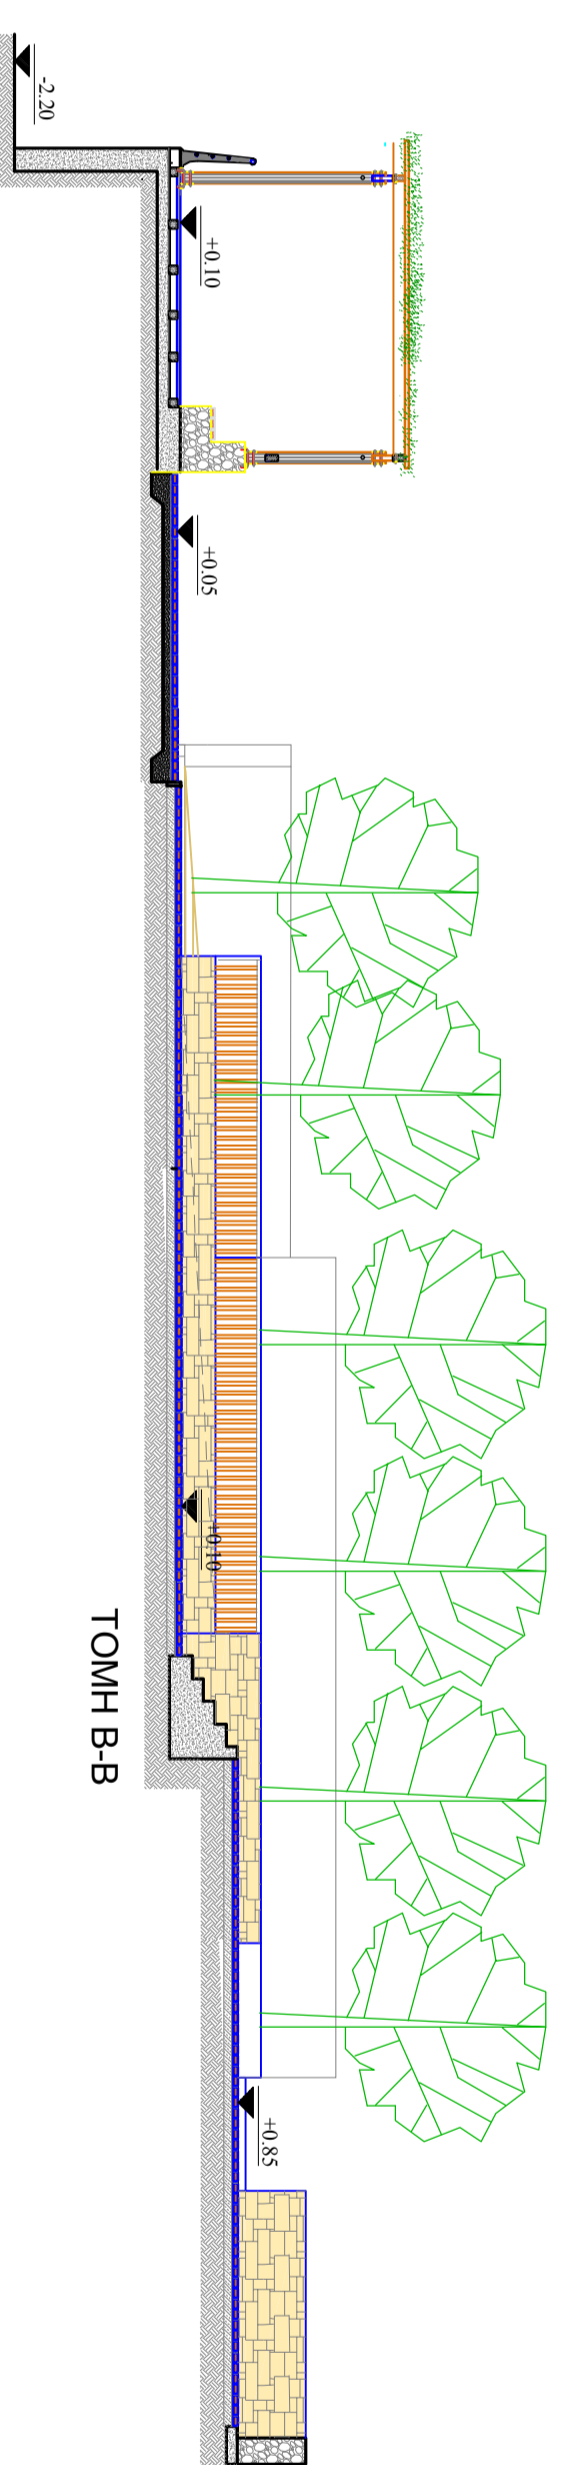

**ΔΗΜΟΣ ΧΑΝΙΩΝ**  
 ΤΕΧΝΙΚΗ ΥΠΗΡΕΣΙΑ ΔΗΜΟΥ ΧΑΝΙΩΝ  
 ΕΠΙΧΕΙΡΗΣΙΑΚΟ ΠΡΟΓΡΑΜΜΑ ΚΡΗΤΗΣ  
 ΚΑΙ ΗΡΩΙΚΩΝ ΑΙΓΑΙΟΥ 2007 - 2013  
 ΟΛΟΚΛΗΡΩΜΕΝΟ ΣΧΕΔΙΟ ΑΝΑΤΙΤΛΗΣ  
 ΠΕΡΙΟΧΗ ΥΠΗΡΕΣΙΩΝ ΔΗΜΟΥ ΧΑΝΙΩΝ

ΑΝΑΤΙΤΛΗΣ ΚΕΝΤΡΙΚΗΣ ΠΛΑΤΕΙΑΣ ΒΑΡΥΠΕΤΡΟΥ

Έργο : ΒΑΡΥΠΕΤΡΟ ΔΗΜΟΚΡΑΤΙΑΣ ΒΕΡΕΣΙΟΥ ΔΗΜΟΣ ΧΑΝΙΩΝ

Σελίδα : 2

Βάση σχεδίου: ΔΙΑΓΡΑΜΜΑ ΔΟΜΗΣΗΣ

Κλίμακα: 1 : 100

2

© ΣΧΗΜΑΤΙΣΤΗΣ: Εταιρεία με έδρα στην Ελλάδα με την επωνυμία "Α. Τσιμολέου Αρχιτεκτονική Σχέδιο Τ.Χ.Α."  
 Μηχανικός: Α. Τσιμολέου  
 Αρχιτεκτονική Σχέδιο Τ.Χ.Α.  
 © ΣΧΗΜΑΤΙΣΤΗΣ ΚΑΙ ΕΚΔΟΤΗΣ: Εταιρεία με έδρα στην Ελλάδα με την επωνυμία "Α. Τσιμολέου Αρχιτεκτονική Σχέδιο Τ.Χ.Α."  
 Μηχανικός: Α. Τσιμολέου  
 Αρχιτεκτονική Σχέδιο Τ.Χ.Α.