


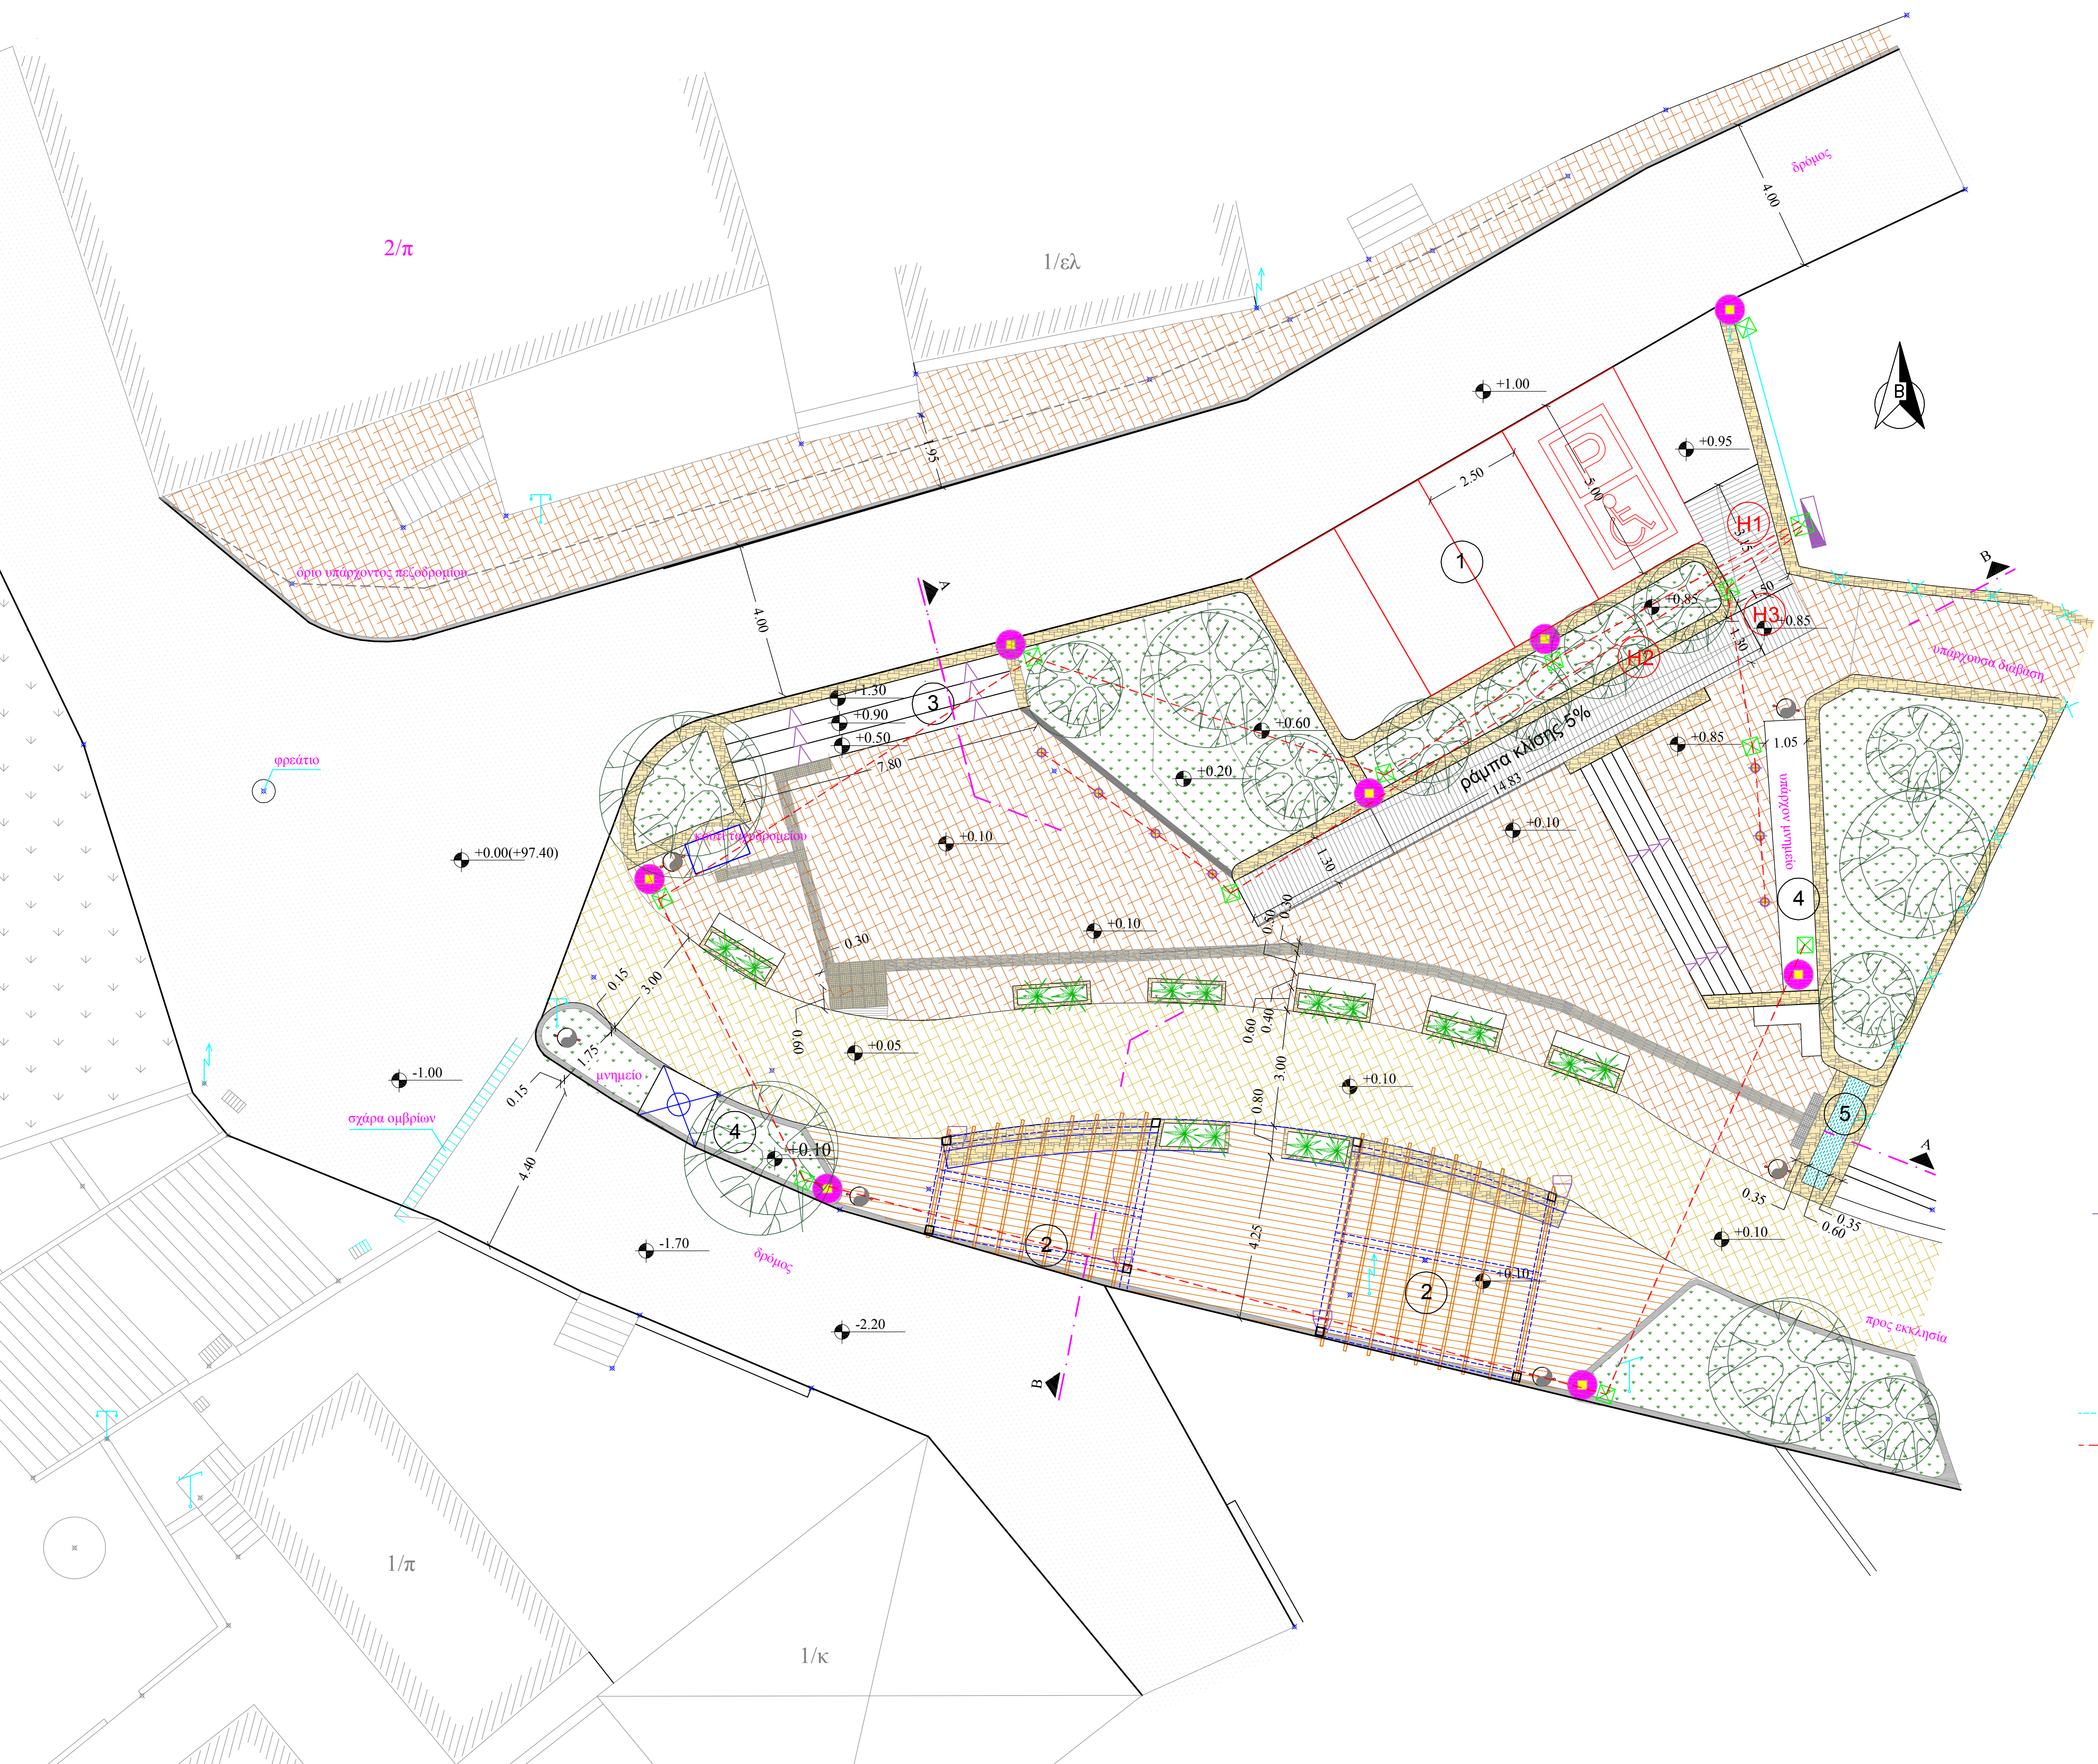

ΥΠΟΜΝΗΜΑ

- ΟΡΙΟ ΟΔΙΟΚΤΗΣΙΑΣ
ΣΧΑΡΑ ΟΜΒΡΙΩΝ
ΑΠΟΛΥΤΟ ΥΨΟΜΕΤΡΟ ΕΔΑΦΟΥΣ
ΣΤΥΛΟΣ ΔΕΗ / ΟΤΕ
ΤΟΙΧΕΙΟ

ΧΩΡΟΙ - ΛΕΙΤΟΥΡΓΙΕΣ

- ΧΩΡΟΣ ΣΤΑΘΜΕΥΣΗΣ
- ΞΥΛΙΝΗ ΠΕΡΓΚΟΛΑ
- ΚΤΙΣΤΕΣ ΚΕΡΚΙΔΕΣ
- ΧΩΡΟΣ ΜΝΗΜΕΙΟΥ
- ΒΡΥΣΗ

ΦΥΤΕΥΣΗ

- ΠΡΟΤΕΙΝΟΜΕΝΑ ΔΕΝΤΡΑ
ΘΑΜΝΩΔΗΣ ΦΥΤΕΥΣΗ

ΕΞΟΠΛΙΣΜΟΣ

- ΞΥΛΙΝΟ ΠΑΓΚΑΚΙ
ΚΤΙΣΤΗ ΖΑΡΝΤΙΝΙΕΡΑ
ΚΑΔΟΣ ΑΠΟΡΡΙΜΑΤΩΝ

ΥΛΙΚΑ

- ΚΥΒΟΛΙΘΟΣ
ΑΣΦΑΛΤΟΣ
ΣΤΑΘΕΡΟΠΟΙΗΜΕΝΟ ΧΩΜΑ
ΕΔΑΦΟΚΑΛΥΨΗ
ΠΛΑΚΕΣ ΑΛΛΑΓΗΣ ΠΟΡΕΙΑΣ ΤΥΦΛΩΝ
ΠΛΑΚΕΣ ΠΟΡΕΙΑΣ ΤΥΦΛΩΝ

ΦΩΤΙΣΜΟΣ

- ΦΩΤΙΣΤΙΚΟ ΟΔΕΥΣΗΣ (ΔΑΠΕΔΟΥ) (7 τμχ)
ΚΟΛΩΝΑ ΦΩΤΙΣΜΟΥ (ΜΟΝΟΣΤΥΛΟΣ ΦΑΝΟΣΤΑΤΗΣ) (8τμχ)
ΗΛΕΚΤΡΙΚΟ ΠΙΑΡ ΜΕ ΠΙΝΑΚΑ
ΧΑΛΚΙΝΟΣ ΑΓΩΓΟΣ ΓΕΙΩΣΗΣ Cu 16 mm²
ΑΓΩΓΟΣ Φ75 ΜΕ ΚΑΛΩΔΙΟ ΝΤΤ
ΦΡΕΑΤΙΟ ΚΑΛΩΔΙΩΝ 40Χ40 εκ



ΔΗΜΟΣ ΧΑΝΙΩΝ ΤΕΧΝΙΚΗ ΥΠΗΡΕΣΙΑ ΔΗΜΟΥ ΧΑΝΙΩΝ

ΕΠΙΧΕΙΡΗΣΙΑΚΟ ΠΡΟΓΡΑΜΜΑ ΚΡΗΤΗΣ
ΚΑΙ ΝΗΣΩΝ ΑΙΓΑΙΟΥ 2007 - 2013
ΟΛΟΚΛΗΡΩΜΕΝΟ ΣΧΕΔΙΟ ΑΝΑΠΤΥΞΗΣ
ΠΕΡΙΟΧΩΝ ΥΠΑΙΘΡΟΥ ΔΗΜΟΥ ΧΑΝΙΩΝ

έργο :

ΑΝΑΠΛΑΣΗ ΚΕΝΤΡΙΚΗΣ ΠΛΑΤΕΙΑΣ ΒΑΡΥΠΕΤΡΟΥ

θέση:

ΒΑΡΥΠΕΤΡΟ, ΔΗΜ.ΕΝΟΤΗΤΑ ΘΕΡΙΣΟΥ, ΔΗΜΟΣ ΧΑΝΙΩΝ

θέμα σχεδίου:

ΔΙΑΓΡΑΜΜΑ ΦΩΤΙΣΜΟΥ

κλίμακα

1: 100

αριθμός σχεδίου

6

θεωρήσεις

οι μελετητές
Μαρίνα Μιχαηλίδου
Αρχιτέκτων Μηχ. ΑΠΘ MSc

ελέγχθηκαν και θεωρήθηκαν από την τεχνική υπηρεσία Δήμου Χανίων
Α. Παπαδάκη
Αρχιτέκτων Μηχ. ΤΥΔΧ
Γ. Ευθυμίου
Μηχικός Μηχ. ΤΥΔΧ

Μαριάννα Τσιπούρα
Αρχιτέκτων Μηχ. ΑΠΘ MSc

ο προϊστάμενος τη μελέτων
Φ. Τρουλακής
Πολιτικός μηχαν. ΤΥΔΧ

η δευτερόντρο ΤΥΔΧ
Α. Λαλιωτάκη
Πολιτικός μηχαν. ΤΥΔΧ