



TOMH A-A

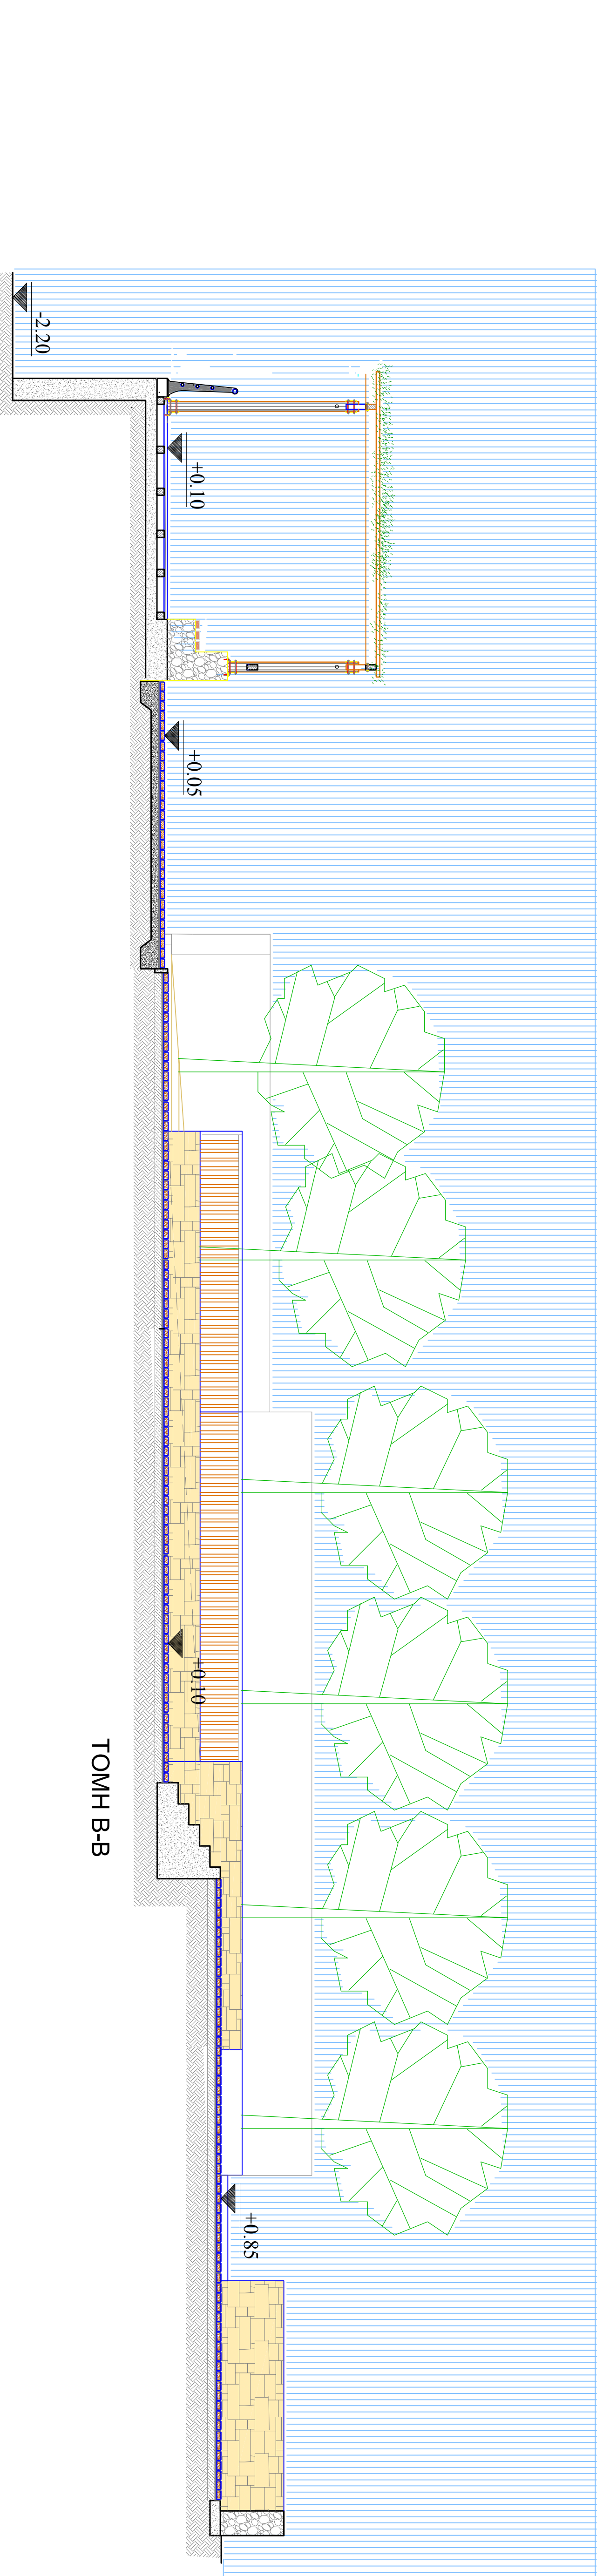

TOMH B-B

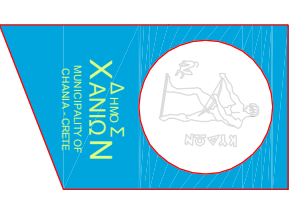

**ΔΗΜΟΣ ΧΑΝΙΩΝ**  
**ΤΕΧΝΙΚΗ ΥΠΗΡΕΣΙΑ ΔΗΜΟΥ ΧΑΝΙΩΝ**  
 ΕΠΙΧΕΙΡΗΣΙΑΚΟ ΠΡΟΓΡΑΜΜΑ ΚΡΗΤΗΣ  
 ΚΑΙ ΝΗΣΩΝ ΑΠ' ΑΥΓΟΥΣ 2007 - 2013  
 ΟΛΟΚΛΗΡΩΜΕΝΟ ΣΥΛΛΟΓΟ ΑΝΑΠΤΥΞΗΣ  
 ΠΕΡΙΟΧΩΝ ΥΠΑΓΟΥΣ ΔΗΜΟΥ ΧΑΝΙΩΝ

**ΑΝΑΠΛΑΣΗ ΝΕΑΣ ΠΛΑΤΕΙΑΣ ΒΑΡΥΤΕΙΟΥ**

ΒΑΡΥΤΕΙΟΥ, ΔΗΜ. ΕΝΩΤΗΤΑ ΓΕΜΙΣΟΥ, ΔΗΜΟΣ ΧΑΝΙΩΝ

Έργο :

Θέση:

Βέλος σχεδίου:

Κλίμακα

αριθμός σχεδίου

3

Σεμπόλις

οι υπακείμενοι  
 Μηχανικός Μηχ. ΑΓΘ ΜΒε  
 Μηχανικός Μηχ. ΑΓΘ ΜΒε  
 Α.Γ.Γεωργίου  
 Αρχιτέκτων Μηχ. ΤΥΔΧ  
 ο αρμόδιος υπακείμενος  
 φ. Τριπολιτάκης  
 Τεχνικός Μηχ. ΤΥΔΧ  
 η διαβούρτια ΤΥΔΧ  
 Α. Αποστολάκης  
 Τεχνικός Μηχ. ΤΥΔΧ

Μεσοδομική Τμήμα  
 Αρχιτέκτων Μηχ. ΑΓΘ ΜΒε