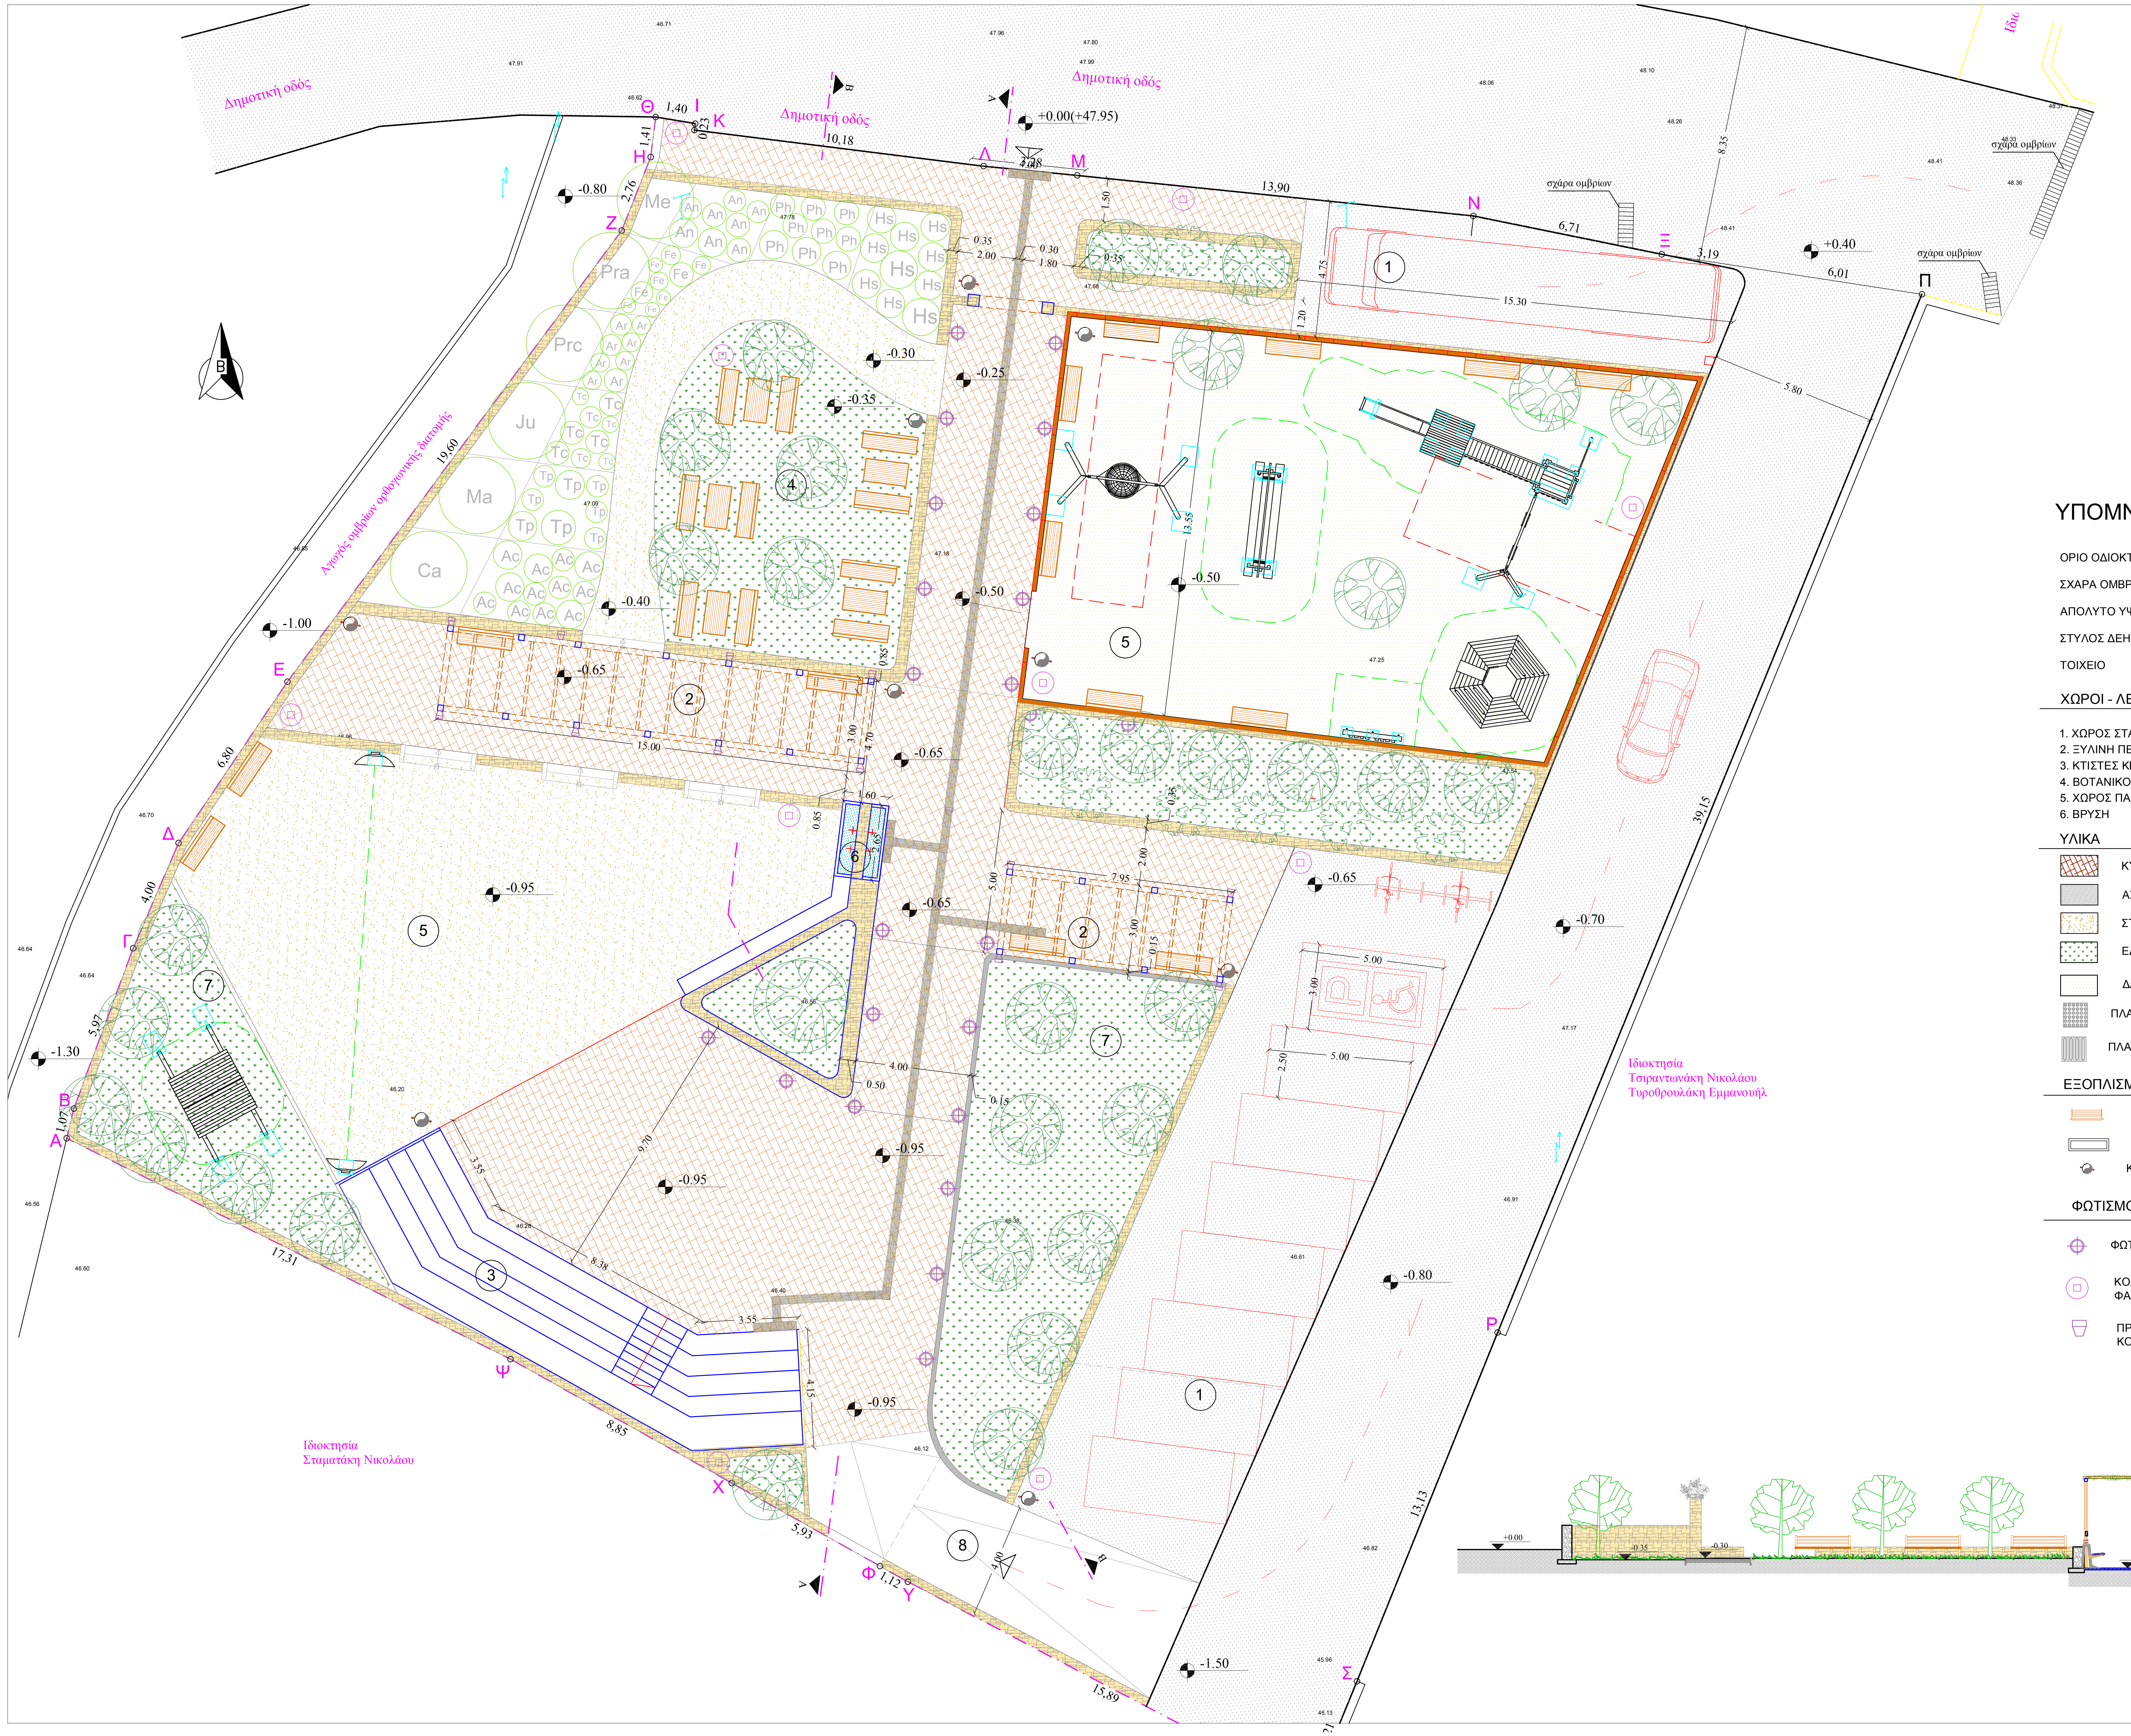
Δημοτική οδός
Δημοτική οδός
Δημοτική οδός
Δημοτική οδός
Αγωγός ομβρίων ορθογωνικής διατομής
Ιδιοκτησία Σταματάκη Νικολάου
Ιδιοκτησία Τσαραντωνάκη Νικολάου Τυροθουλάκη Εμμανουήλ
σχάρα ομβρίων
σχάρα ομβρίων
σχάρα ομβρίων
Α
Β
Γ
Δ
Ε
Ζ
Η
Θ
Ι
Κ
Λ
Μ
Ν
Ξ
Π
Ρ
Σ
Υ
Φ
Χ
Ψ
1,07
5,97
4,00
6,80
19,60
2,76
1,41
1,40
0,23
10,18
13,90
6,71
3,19
6,01
39,15
13,13
15,89
1,12
5,93
8,85
17,31
8,35
5,80
15.30
4.75
1.20
1.50
0.35
2.00
1.80
0.30
13.55
15.00
3.00
4.70
0.85
1.60
2.65
9.70
8.38
3.55
4.15
4.00
0.50
0.15
5.00
7.95
2.50
+0.00(+47.95)
-1.30
-1.00
-0.80
-0.95
-0.65
-0.40
-0.35
-0.30
-0.25
-0.50
-0.70
+0.40
-1.50
1
2
3
4
5
6
7
8
Ca
Ma
Ju
Prc
Pra
Me
Ac
Tp
Tc
Ar
Fe
An
Ph
Hs
Α
Β


+0.00
-0.35
-0.30
-0.65
-0.95

ΣΧΗΜΑΤΙΚΗ ΤΟΜΗ

ΕΜΒΑΔΟΜΕΤΡΗΣΗ ΙΔΙΟΚΤΗΣΙΑΣ (Α,Β,Γ,Δ,Ε,Ζ,Η,Θ,Ι,Κ,Λ,Μ,Ν,Ξ,Ο,Π,Ρ,Σ,Τ,Υ,Φ,Χ,Ψ,Α)
(Σύστημα συντεταγμένων ΕΓΣΑ '87)

ΚΟΡΥΦΕΣ	Χ	Ψ	e=(xi+1)-(xi-1)	e*yi/2
Α	492.813,37	3.926.141,71		
Β	492.813,62	3.926.142,75	2,32	4.554.325,59
Γ	492.815,69	3.926.148,35	3,66	7.184.851,48
Δ	492.817,28	3.926.152,02	5,39	10.580.979,69
Ε	492.821,08	3.926.157,65	15,47	30.368.829,42
Ζ	492.832,75	3.926.173,40	12,68	24.891.939,36
Η	492.833,76	3.926.175,96	1,18	2.316.443,82
Θ	492.833,93	3.926.177,37	1,55	3.042.787,46
Ι	492.835,31	3.926.177,13	1,36	2.669.800,45
Κ	492.835,29	3.926.176,91	10,07	19.768.300,74
Λ	492.845,38	3.926.175,65	13,36	26.226.853,34
Μ	492.848,65	3.926.175,33	17,10	33.568.799,07
Ν	492.862,48	3.926.173,91	20,41	40.066.604,75
Ξ	492.869,06	3.926.172,57	9,73	19.100.829,55
Ο	492.872,21	3.926.172,09	9,08	17.824.821,29
Π	492.878,14	3.926.171,17	-8,88	-17.432.199,99
Ρ	492.863,33	3.926.134,93	-19,72	-38.711.690,41
Σ	492.858,42	3.926.122,76	-6,51	-12.779.529,58
Τ	492.856,82	3.926.118,86	-15,68	-30.780.771,86
Υ	492.842,74	3.926.126,23	-15,06	-29.563.730,51
Φ	492.841,76	3.926.126,78	-6,15	-12.072.839,85
Χ	492.836,59	3.926.129,68	-12,89	-25.303.905,79
Ψ	492.828,87	3.926.134,00	-23,22	-45.582.415,74
Α	492.813,37	3.926.141,71	-15,25	-29.936.830,54
Β	492.813,62	3.926.142,75		
ΕΜΒΑΔΟΝ				**2.251,74 τ.μ.**

Εμβαδόν (Α,Β,Γ,Δ,Ε,Ζ,Η,Θ,Ι,Κ,Λ,Μ,Ν,Ξ,Ο,Π,Ρ,Σ,Τ,Υ,Φ,Χ,Ψ,Α) = 2.251,74 τ.μ.

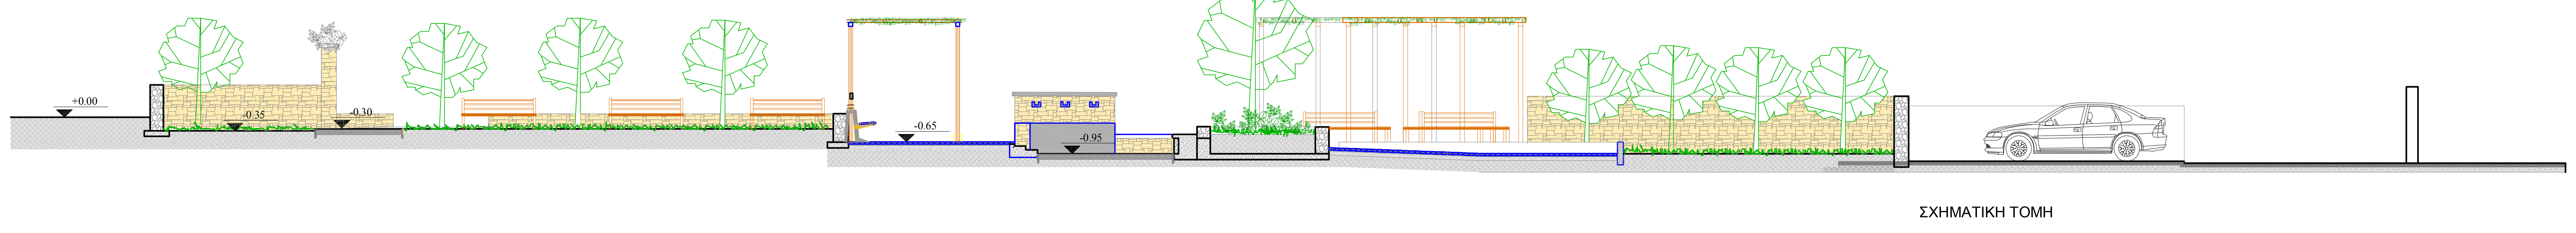ΥΠΟΜΝΗΜΑ

ΟΡΙΟ ΟΔΙΟΚΤΗΣΙΑΣ
ΣΧΑΡΑ ΟΜΒΡΙΩΝ
ΑΠΟΛΥΤΟ ΥΨΟΜΕΤΡΟ ΕΔΑΦΟΥΣ +47.95
ΣΤΥΛΟΣ ΔΕΗ / ΟΤΕ
ΤΟΙΧΕΙΟ

ΧΩΡΟΙ - ΛΕΙΤΟΥΡΓΙΕΣ

1. ΧΩΡΟΣ ΣΤΑΘΜΕΥΣΗΣ
2. ΞΥΛΙΝΗ ΠΕΡΓΚΟΛΑ
3. ΚΤΙΣΤΕΣ ΚΕΡΚΙΔΕΣ
4. ΒΟΤΑΝΙΚΟΣ ΚΗΠΟΣ
5. ΧΩΡΟΣ ΠΑΙΧΝΙΔΙΟΥ
6. ΒΡΥΣΗ

ΥΛΙΚΑ

- ΚΥΒΟΛΙΘΟΣ
- ΑΣΦΑΛΤΟΣ
- ΣΤΑΘΕΡΟΠΟΙΗΜΕΝΟ ΧΩΜΑ
- ΕΔΑΦΟΚΑΛΥΨΗ
- ΔΑΠΕΔΟ ΑΣΦΑΛΕΙΑΣ ΠΑΙΔΙΚΗΣ ΧΑΡΑΣ
- ΠΛΑΚΕΣ ΑΛΛΑΓΗΣ ΠΟΡΕΙΑΣ ΤΥΦΛΩΝ
- ΠΛΑΚΕΣ ΠΟΡΕΙΑΣ ΤΥΦΛΩΝ

ΕΞΟΠΛΙΣΜΟΣ

- ΞΥΛΙΝΟ ΠΑΓΚΑΚΙ
- ΚΤΙΣΤΗ ΖΑΡΝΤΙΝΙΕΡΑ
- ΚΑΔΟΣ ΑΠΟΡΡΙΜΑΤΩΝ

ΦΩΤΙΣΜΟΣ

- ΦΩΤΙΣΤΙΚΟ ΟΔΕΥΣΗΣ (ΔΑΠΕΔΟΥ)
- ΚΟΛΩΝΑ ΦΩΤΙΣΜΟΥ (ΜΟΝΟΣΤΥΛΟΣ ΦΑΝΟΣΤΑΤΗΣ)
- ΠΡΟΒΟΛΕΑΣ ΑΝΑΡΤΗΜΕΝΟΣ ΑΠΟ ΚΟΛΩΝΑ

ΦΥΤΕΥΣΗ

ΠΡΟΤΕΙΝΟΜΕΝΑ ΔΕΝΤΡΑ

ΥΠΟΜΝΗΜΑ ΦΥΤΕΥΣΗΣ ΒΟΤΑΝΙΚΟΥ ΚΗΠΟΥ

Αρωματικά:
Tp=Thymus pseudolanuginosus (χνουδωτό έρπον θυμάρι)
Tc=Thymus X citriodorus (λεμονοθύμαρο)

Καλλωπιστικά:
Hs=Hyssopus officinalis (ύσσωπος ο φαρμακευτικός)
An=Anthemis tinctoria (ανθεμίδα_κίτρινη μαργαρίτα)
Ar=Armeria maritima (αρμέρια η παράλιος)
Ac=Achillea millefolium “Terracota” (αχίλλεα ή αψιθιά)
Ph=Phlomis fruticosa (ασφάκα)
Fe=Festuca valesiana (μπλε φεστούκα-αγρωστώδες)

Δενδρωδη:
Ma=Malus communis (μηλιά)
Ca= Castanea sativa (καστανιά)
Ju = Juglans regia (καρυδιά)
Me = Melia Azetarach (μελιά)
Prc= Prunus communis (αμυγδαλιά)
Pra= Prunus avium (κερασιά)

ΔΗΜΟΣ ΧΑΝΙΩΝ
ΤΕΧΝΙΚΗ ΥΠΗΡΕΣΙΑ ΔΗΜΟΥ ΧΑΝΙΩΝ

ΕΠΙΧΕΙΡΗΣΙΑΚΟ ΠΡΟΓΡΑΜΜΑ ΚΡΗΤΗΣ
ΚΑΙ ΝΗΣΩΝ ΑΙΓΑΙΟΥ 2007 - 2013
ΟΛΟΚΛΗΡΩΜΕΝΟ ΣΧΕΔΙΟ ΑΝΑΠΤΥΞΗΣ
ΠΕΡΙΟΧΩΝ ΥΠΑΙΘΡΟΥ ΔΗΜΟΥ ΧΑΝΙΩΝ

έργο : **ΑΝΑΠΛΑΣΗ ΝΕΑΣ ΠΛΑΤΕΙΑΣ ΚΥΡΤΟΜΑΔΟΥ ΔΕ ΘΕΡΙΣΟΥ**

θέση: ΚΥΡΤΟΜΑΔΟΣ, ΔΗΜ.ΕΝΟΤΗΤΑ ΘΕΡΙΣΟΥ, ΔΗΜΟΣ ΧΑΝΙΩΝ

θέμα σχεδίου: ΔΙΑΓΡΑΜΜΑ ΔΟΜΗΣΗΣ

κλίμακα 1: 100

αριθμός σχεδίου 2

θεωρήσεις

οι μελετητές:

Μαρίνα Μιχαηλίδου
Αρχιτέκτων Μηχ. ΑΠΘ MSc

Μαριάννα Τσίτουρα
Αρχιτέκτων Μηχ. ΑΠΘ MSc

ελέχθηκαν και θεωρήθηκαν από την τεχνική υπηρεσία Δήμου Χανίων:

Α.Παπαδάκη
Αρχιτέκτων Μηχ. ΤΥΔΧ

ο προϊστάμενος τμ.μελετών
Φ. Τρουλλάκης
Πολιτικός μηχ. ΤΥΔΧ

η διευθύντρια ΤΥΔΧ
Α. Λακιωτάκη
Πολιτικός μηχ. ΤΥΔΧ

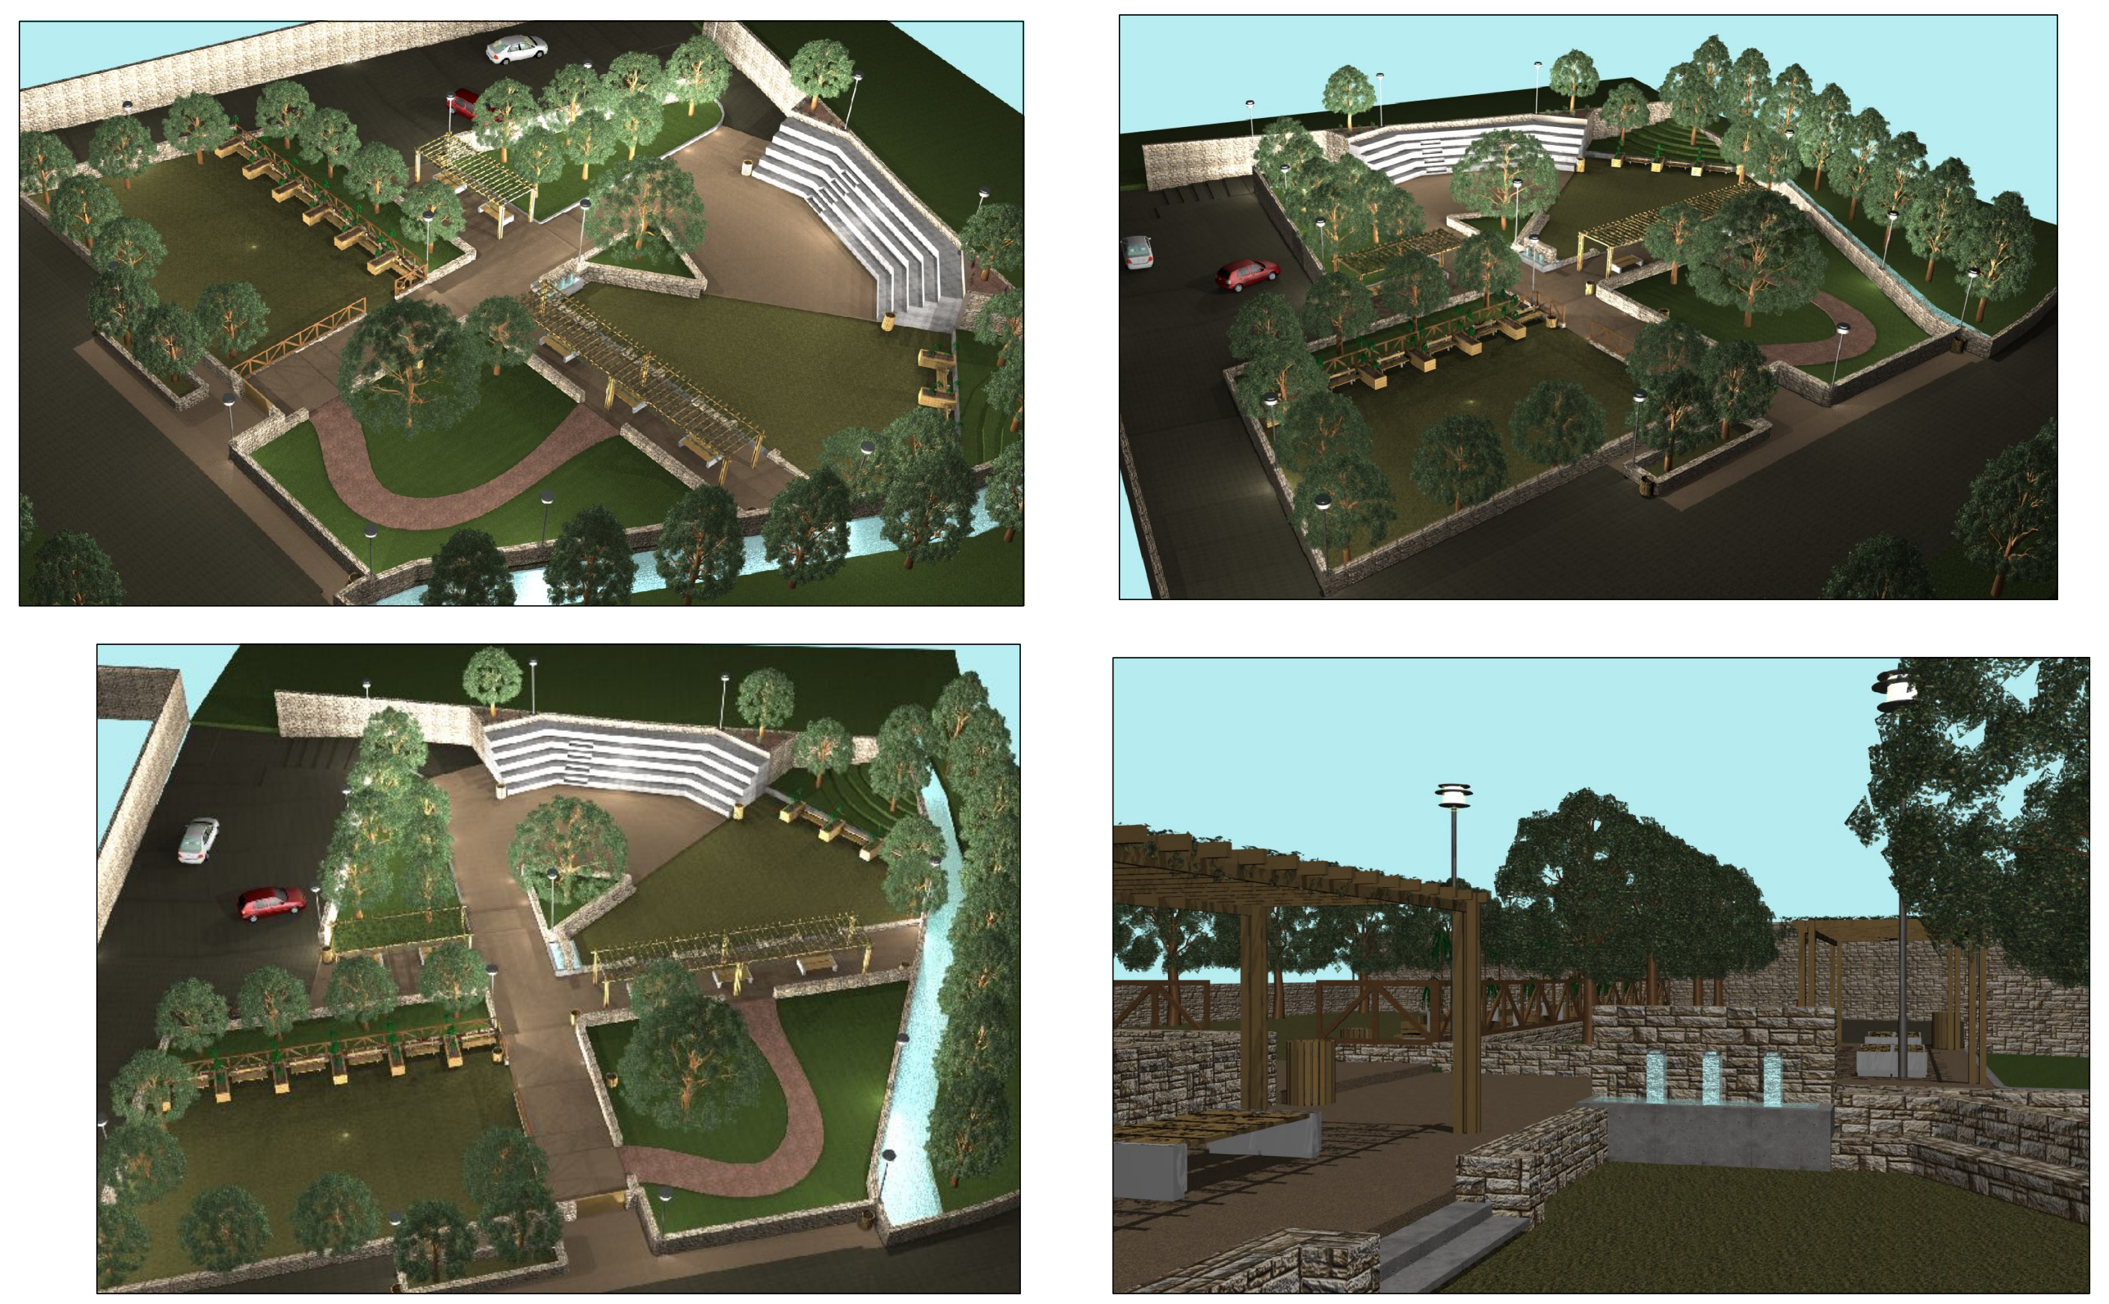Ενδεικτική τρισδιάστατη απεικόνιση