


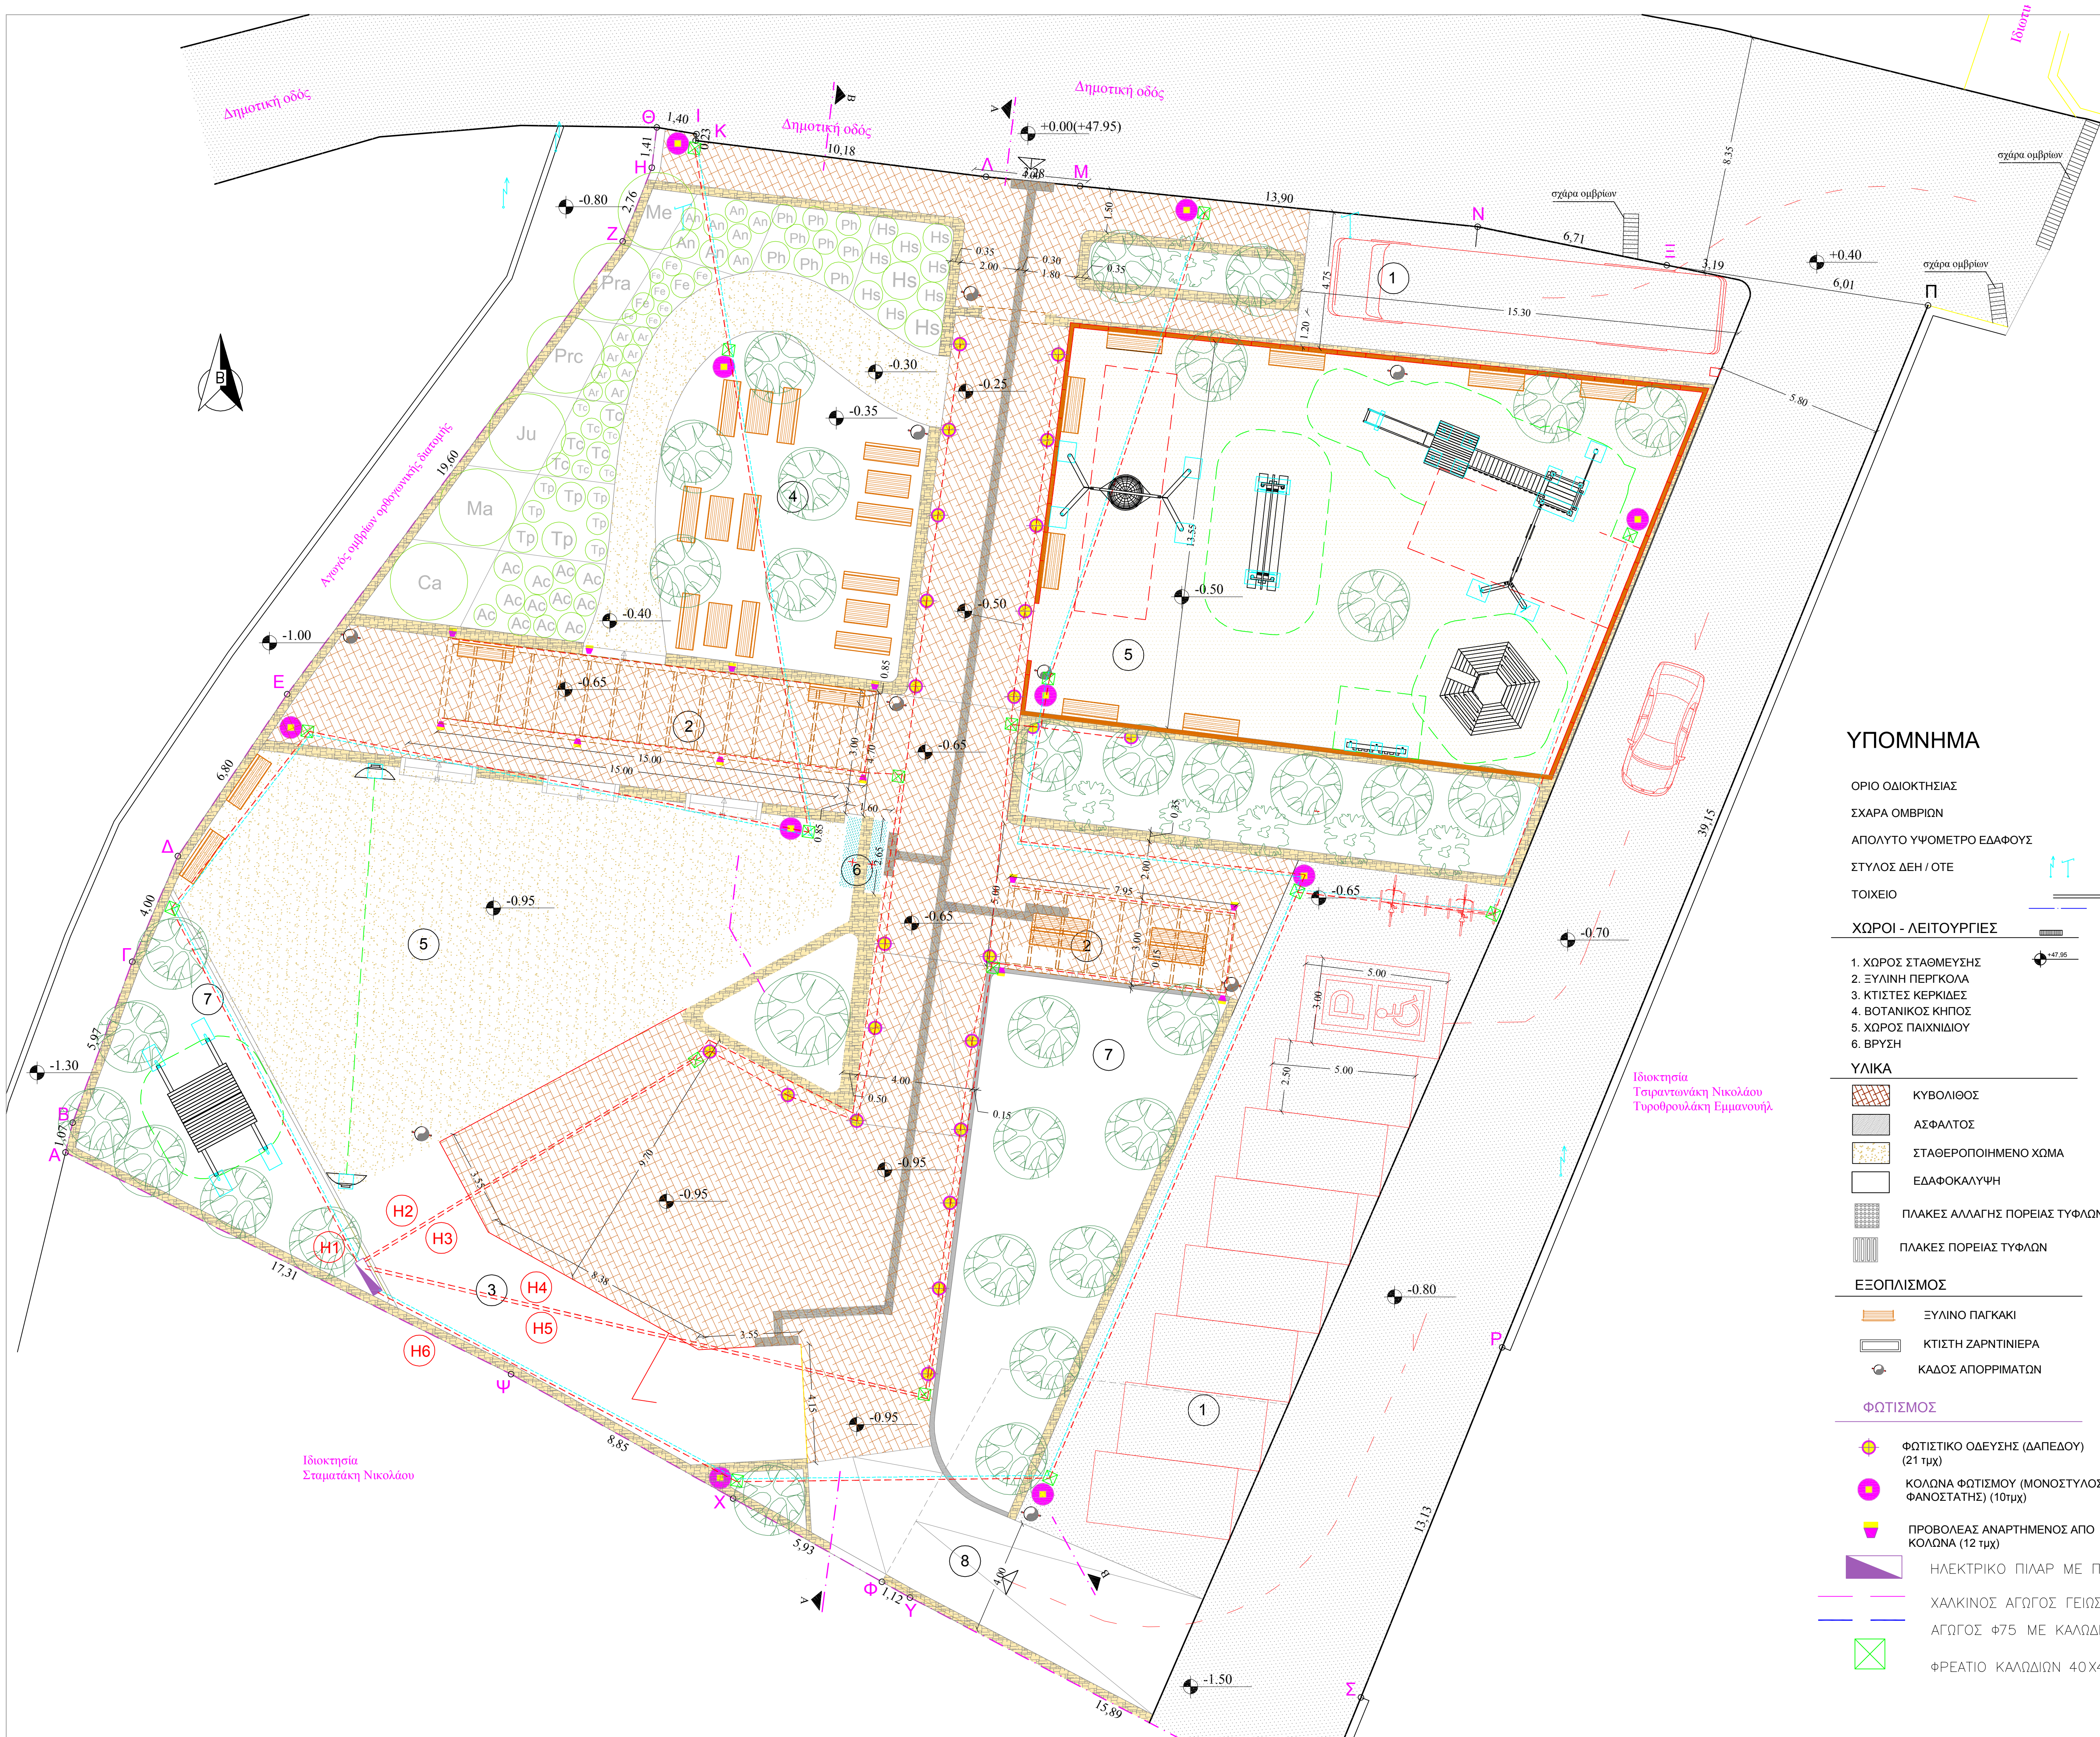

ΥΠΟΜΝΗΜΑ

ΟΡΙΟ ΟΔΙΟΚΤΗΣΙΑΣ
ΣΧΑΡΑ ΟΜΒΡΙΩΝ
ΑΠΟΛΥΤΟ ΥΨΟΜΕΤΡΟ ΕΔΑΦΟΥΣ
ΣΤΥΛΟΣ ΔΕΗ / ΟΤΕ
ΤΟΙΧΕΙΟ

ΧΩΡΟΙ - ΛΕΙΤΟΥΡΓΙΕΣ

- 1. ΧΩΡΟΣ ΣΤΑΘΜΕΥΣΗΣ
- 2. ΞΥΛΙΝΗ ΠΕΡΓΚΟΛΑ
- 3. ΚΤΙΣΤΕΣ ΚΕΡΚΙΔΕΣ
- 4. ΒΟΤΑΝΙΚΟΣ ΚΗΠΟΣ
- 5. ΧΩΡΟΣ ΠΑΙΧΝΙΔΙΟΥ
- 6. ΒΡΥΣΗ

ΥΛΙΚΑ


- ΚΥΒΟΛΙΘΟΣ
- ΑΣΦΑΛΤΟΣ
- ΣΤΑΘΕΡΟΠΟΙΗΜΕΝΟ ΧΩΜΑ
- ΕΔΑΦΟΚΑΛΥΨΗ
- ΠΛΑΚΕΣ ΑΛΛΑΓΗΣ ΠΟΡΕΙΑΣ ΤΥΦΛΩΝ
- ΠΛΑΚΕΣ ΠΟΡΕΙΑΣ ΤΥΦΛΩΝ

ΕΞΟΠΛΙΣΜΟΣ

- ΞΥΛΙΝΟ ΠΑΓΚΑΚΙ
- ΚΤΙΣΤΗ ΖΑΡΤΝΙΕΡΑ
- ΚΑΔΟΣ ΑΠΟΡΡΙΜΑΤΩΝ

ΦΩΤΙΣΜΟΣ

- ΦΩΤΙΣΤΙΚΟ ΟΔΕΥΣΗΣ (ΔΑΠΕΔΟΥ) (21 τμχ)
- ΚΟΛΩΝΑ ΦΩΤΙΣΜΟΥ (ΜΟΝΟΣΤΥΛΟΣ ΦΑΝΟΣΤΑΤΗΣ) (10τμχ)
- ΠΡΟΒΟΛΕΑΣ ΑΝΑΡΤΗΜΕΝΟΣ ΑΠΟ ΚΟΛΩΝΑ (12 τμχ)
- ΗΛΕΚΤΡΙΚΟ ΠΙΛΑΡ ΜΕ ΠΙΝΑΚΑ
- ΧΑΛΚΙΝΟΣ ΑΓΩΓΟΣ ΓΕΙΩΣΗΣ Cu 16 mm2
- ΑΓΩΓΟΣ Φ75 ΜΕ ΚΑΛΩΔΙΟ ΝΥΤ
- ΦΡΕΑΤΙΟ ΚΑΛΩΔΙΩΝ 40Χ40εκ

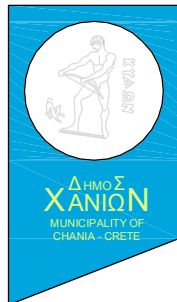

ΔΗΜΟΣ ΧΑΝΙΩΝ
ΤΕΧΝΙΚΗ ΥΠΗΡΕΣΙΑ ΔΗΜΟΥ ΧΑΝΙΩΝ

ΕΠΙΧΕΙΡΗΣΙΑΚΟ ΠΡΟΓΡΑΜΜΑ ΚΡΗΤΗΣ
ΚΑΙ ΝΗΣΩΝ ΑΙΓΑΙΟΥ 2007 - 2013
ΟΛΟΚΛΗΡΩΜΕΝΟ ΣΧΕΔΙΟ ΑΝΑΠΤΥΞΗΣ
ΠΕΡΙΟΧΩΝ ΥΠΑΙΘΡΟΥ ΔΗΜΟΥ ΧΑΝΙΩΝ

έργο : **ΑΝΑΠΛΑΣΗ ΝΕΑΣ ΠΛΑΤΕΙΑΣ ΚΥΡΤΟΜΑΔΟΥ ΔΕ ΘΕΡΙΣΟΥ**

θέση: **ΚΥΡΤΟΜΑΔΟΣ, ΔΗΜ.ΕΝΟΤΗΤΑ ΘΕΡΙΣΟΥ, ΔΗΜΟΣ ΧΑΝΙΩΝ**

θέμα σχεδίου: **Η/Μ ΕΓΚΑΤΑΣΤΑΣΕΙΣ**

κλίμακα **1: 100**


αριθμός σχεδίου

6

θεωρήσεις

οι μελετητές:	ελέγχθηκαν και θεωρήθηκαν από την τεχνική υπηρεσία Δήμου Χανίων:
Μαρίνα Μιχαηλίδου Αρχιτέκτων Μηχ. ΑΠΘ MSc	Α. Παπαδόπουλος Αρχιτέκτων Μηχ. ΤΥΔΧ
	Γ. Ευθυμίου Μηχανολόγος Μηχ. ΤΥΔΧ
	ο προϊστάμενος τμ. μελετών Φ. Τρουλιδάκης Πολιτικός μ.χ. ΤΥΔΧ
Μαρίαννα Τσιτσουρά Αρχιτέκτων Μηχ. ΑΠΘ MSc	η διευθύντρια ΤΥΔΧ Α. Λακωνιάκη Πολιτικός μ.χ. ΤΥΔΧ

ΦΥΤΕΥΣΗ

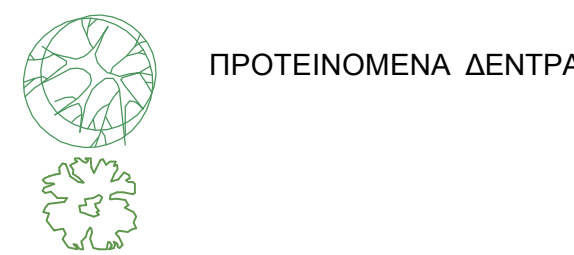

ΠΡΟΤΕΙΝΟΜΕΝΑ ΔΕΝΤΡΑ

ΥΠΟΜΝΗΜΑ ΦΥΤΕΥΣΗΣ ΒΟΤΑΝΙΚΟΥ ΚΗΠΟΥ
Αρωματικά:
Tr=Thymus pseudolanuginosus (χνουδατό έρπον θυμάρι)
Tc=Thymus X citriodorus (λεμόνοθυμάρι)
Καλλυπτικά:
Hs=Hyssopus officinalis (ισώσπος ο φαρμακευτικός)
An=Anthemis tinctoria (ανθεμίδα_κίτρινη μοργαρίτα)
Ar=Armeria maritima (αρμερία η παράλιος)
Ac=Achillea millefolium "Terracota" (αχιλλέα ή σιφιάς)
Ph=Phlomis fruticosa (σοφάκι)
Fe=Festuca valesiana (μπλε φεστούικα-αγρωστωίδες)
Δενδρώδη:
Ma=Malus communis (μυλιά)
Ca= Castanea sativa (καστανιά)
Ju = Juglans regia (καρυδιά)
Me = Melia Azedarach (μελιά)
Pr= Prunus communis (αμυγδαλιά)
Pra= Prunus avium (κερασιά)