



TOMH A-A

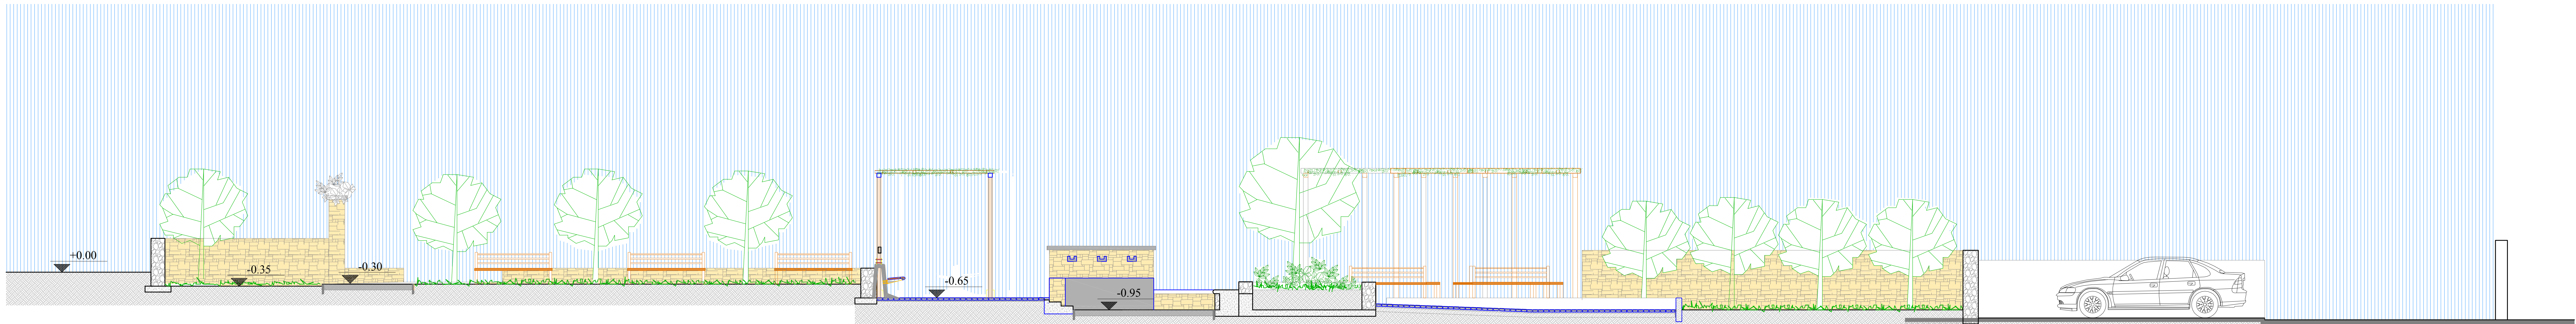

TOMH B-B

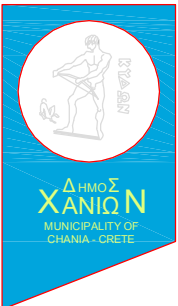

ΔΗΜΟΣ ΧΑΝΙΩΝ
ΤΕΧΝΙΚΗ ΥΠΗΡΕΣΙΑ ΔΗΜΟΥ ΧΑΝΙΩΝ
ΕΠΙΧΕΙΡΗΣΙΑΚΟ ΠΡΟΓΡΑΜΜΑ ΚΡΗΤΗΣ
ΚΑΙ ΝΗΣΩΝ ΑΙΓΑΙΟΥ 2007 - 2013
ΟΛΟΚΛΗΡΩΜΕΝΟ ΣΧΕΔΙΟ ΑΝΑΠΤΥΞΗΣ
ΠΕΡΙΟΧΩΝ ΥΠΑΙΘΡΟΥ ΔΗΜΟΥ ΧΑΝΙΩΝ

έργο :

ΑΝΑΠΛΑΣΗ ΝΕΑΣ ΠΛΑΤΕΙΑΣ ΚΥΡΤΟΜΑΔΟΥ ΔΕ ΘΕΡΙΣΟΥ

θέση:

ΚΥΡΤΟΜΑΔΟΣ, ΔΗΜ.ΕΝΟΤΗΤΑ ΘΕΡΙΣΟΥ, ΔΗΜΟΣ ΧΑΝΙΩΝ

θέμα σχεδίου:

ΤΟΜΕΣ

κλίμακα

1: 50

αριθμός σχεδίου

3

αι μελετητές

Μαρίνα Μιχαηλίδου
Αρχιτέκτων Μηχ. ΑΠΘ ΜΒα

Μαρίνα Τσιτσουρα
Αρχιτέκτων Μηχ. ΑΠΘ ΜΒα

ελέγχθηκαν και θεωρήθηκαν από την τεχνική
υπηρεσία Δήμου Χανίων:

Α.Παπαδόκη
Αρχιτέκτων Μηχ. ΤΥΔΧ

ο προϊστάμενος τμημάτων
Φ. Τρομμάκης
Πολιτικός μυχ. ΤΥΔΧ

η διευθύντρια ΤΥΔΧ
Α. Λακωνάκη
Πολιτικός μυχ. ΤΥΔΧ

θεωρήσεις