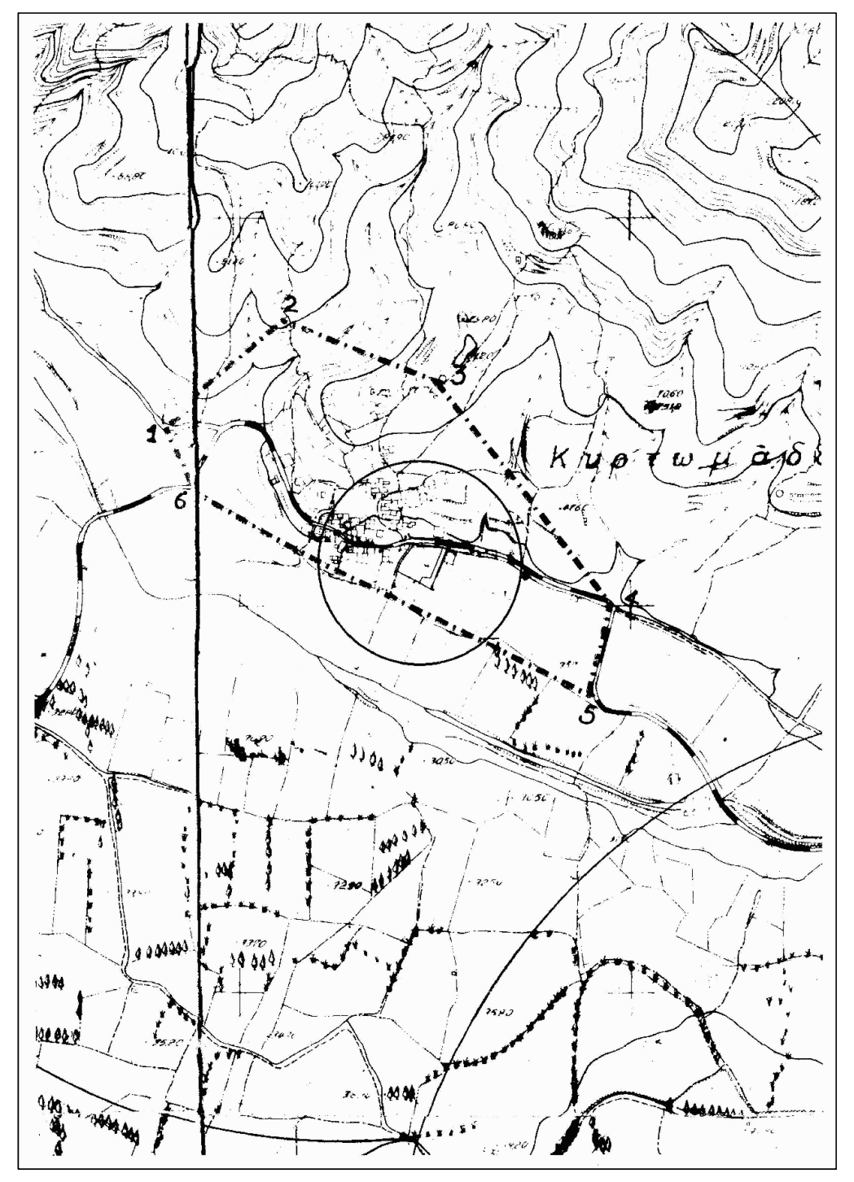

ΑΠΟΣΠΑΣΜΑ ΧΑΡΤΗ
ΚΛΙΜΑΚΑ 1:5.000

ΦΩΤΟΓΡΑΦΙΚΗ ΑΠΟΤΥΠΩΣΗ

Θέση λήψης Φ1

Θέση λήψης Φ2

Θέση λήψης Φ3

Θέση λήψης Φ4

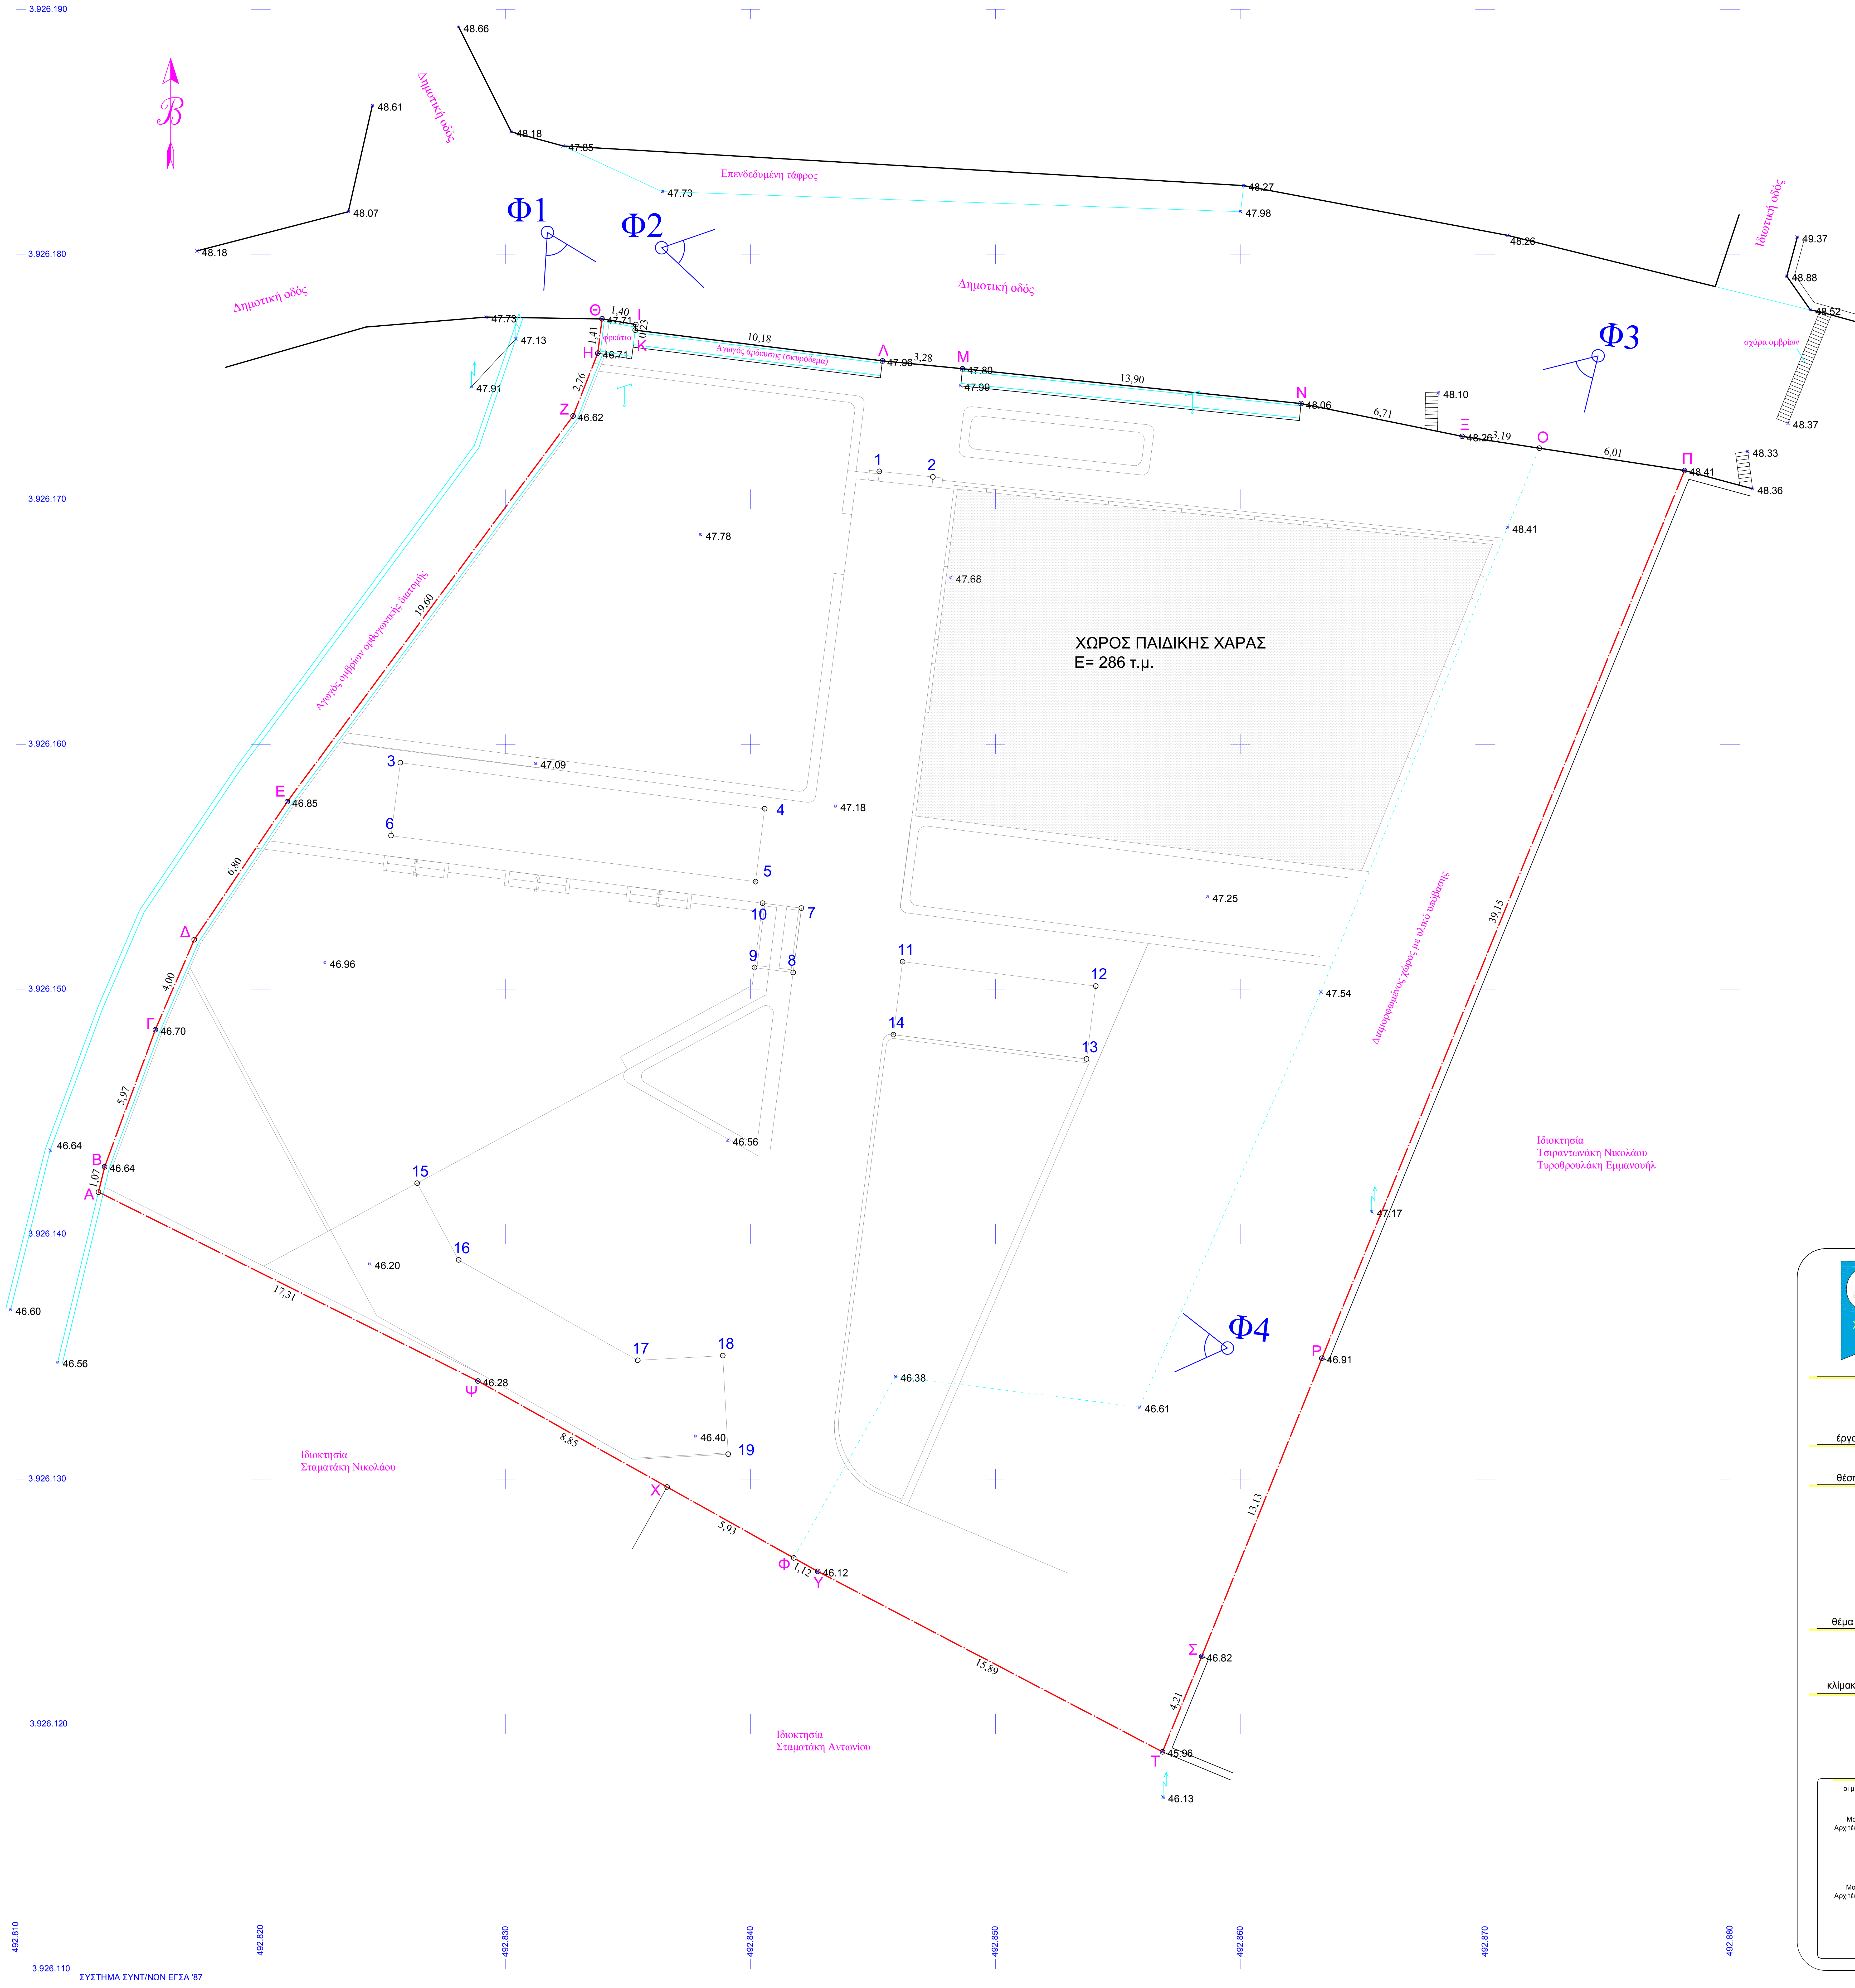

3.926.190
3.926.180
3.926.170
3.926.160
3.926.150
3.926.140
3.926.130
3.926.120
3.926.110
492.810
492.820
492.830
492.840
492.850
492.860
492.870
492.880
ΣΥΣΤΗΜΑ ΣΥΝΤ/ΝΩΝ ΕΓΣΑ '87
Β
Φ1
Φ2
Φ3
Φ4
Δημοτική οδός
Δημοτική οδός
Δημοτική οδός
Επενδεδυμένη τάφρος
Ιδιωτική οδός
σχάρα ομβρίων
Αγωγός ομβρίων ορθογωνικής διατομής
Αγωγός άρδευσης (σκυροδέμα)
φρεάτιο
ΧΩΡΟΣ ΠΑΙΔΙΚΗΣ ΧΑΡΑΣ
Ε= 286 τ.μ.
Διαμορφωμένος χώρος με υλικό υπόβασης
Ιδιοκτησία Σταματάκη Νικολάου
Ιδιοκτησία Σταματάκη Αντωνίου
Ιδιοκτησία Τσιριντωνάκη Νικολάου Τυροθουλάκη Εμμανουήλ
Α
Β
Γ
Δ
Ε
Ζ
Η
Θ
Ι
Κ
Λ
Μ
Ν
Ξ
Ο
Π
Ρ
Σ
Τ
Υ
Φ
Χ
Ψ
1,07
5,97
4,00
6,80
19,60
2,76
1,41
1,40
0,23
10,18
3,28
13,90
6,71
3,19
6,01
39,15
13,13
4,21
15,89
1,12
5,93
8,85
17,31
1
2
3
4
5
6
7
8
9
10
11
12
13
14
15
16
17
18
19
48.66
48.61
48.07
48.18
48.18
47.85
47.73
48.27
47.98
48.26
49.37
48.88
48.52
48.49
48.37
48.10
48.33
48.36
48.41
48.26
48.06
47.80
47.99
47.96
47.73
47.71
47.13
47.91
46.71
46.62
47.78
47.68
48.41
46.85
47.09
47.18
47.25
46.96
46.70
46.64
46.64
46.60
46.56
46.20
46.28
46.40
46.56
46.38
46.61
46.12
47.54
47.17
46.91
46.82
45.96
46.13

ΥΠΟΜΝΗΜΑ

Όριο ιδιοκτησίας	
Σχάρα ομβρίων	▥
Απόλυτο υψόμετρο εδάφους	48.36
Στύλος Δ.Ε.Η. / Ο.Τ.Ε.	
Τοιχείο	

ΕΜΒΑΔΟΜΕΤΡΗΣΗ ΙΔΙΟΚΤΗΣΙΑΣ (Α,Β,Γ,Δ,Ε,Ζ,Η,Θ,Ι,Κ,Λ,Μ,Ν,Ξ,Ο,Π,Ρ,Σ,Τ,Υ,Φ,Χ,Ψ,Α)
(Σύστημα συντεταγμένων ΕΓΣΑ '87)

ΚΟΡΥΦΕΣ	Χ	Ψ	e=(xi+1)-(xi-1)	e*yi/2
Α	492.813,37	3.926.141,71		
Β	492.813,62	3.926.142,75	2,32	4.554.325,59
Γ	492.815,69	3.926.148,35	3,66	7.184.851,48
Δ	492.817,28	3.926.152,02	5,39	10.580.979,69
Ε	492.821,08	3.926.157,65	15,47	30.368.829,42
Ζ	492.832,75	3.926.173,40	12,68	24.891.939,36
Η	492.833,76	3.926.175,96	1,18	2.316.443,82
Θ	492.833,93	3.926.177,37	1,55	3.042.787,46
Ι	492.835,31	3.926.177,13	1,36	2.669.800,45
Κ	492.835,29	3.926.176,91	10,07	19.768.300,74
Λ	492.845,38	3.926.175,65	13,36	26.226.853,34
Μ	492.848,65	3.926.175,33	17,10	33.568.799,07
Ν	492.862,48	3.926.173,91	20,41	40.066.604,75
Ξ	492.869,06	3.926.172,57	9,73	19.100.829,55
Ο	492.872,21	3.926.172,09	9,08	17.824.821,29
Π	492.878,14	3.926.171,17	-8,88	-17.432.199,99
Ρ	492.863,33	3.926.134,93	-19,72	-38.711.690,41
Σ	492.858,42	3.926.122,76	-6,51	-12.779.529,58
Τ	492.856,82	3.926.118,86	-15,68	-30.780.771,86
Υ	492.842,74	3.926.126,23	-15,06	-29.563.730,51
Φ	492.841,76	3.926.126,78	-6,15	-12.072.839,85
Χ	492.836,59	3.926.129,68	-12,89	-25.303.905,79
Ψ	492.828,87	3.926.134,00	-23,22	-45.582.415,74
Α	492.813,37	3.926.141,71	-15,25	-29.936.830,54
Β	492.813,62	3.926.142,75		
ΕΜΒΑΔΟΝ				**2.251,74 τ.μ.**

Εμβαδόν (Α,Β,Γ,Δ,Ε,Ζ,Η,Θ,Ι,Κ,Λ,Μ,Ν,Ξ,Ο,Π,Ρ,Σ,Τ,Υ,Φ,Χ,Ψ,Α) = 2.251,74 τ.μ.

ΠΙΝΑΚΑΣ ΣΥΝΤΕΤΑΓΜΕΝΩΝ ΤΟΥ
ΠΡΟΣ ΟΙΚΟΔΟΜΗΣΗ ΕΡΓΟΥ
Ελληνικό Γεωδαιτικό Σύστημα Αναφοράς 1987 (Ε.Γ.Σ.Α. '87)

Α/Α	Χ	Ψ
1	492845.26	3926171.14
2	492847.45	3926170.91
3	492825.70	3926159.24
4	492840.58	3926157.36
5	492840.20	3926154.39
6	492825.32	3926156.26
7	492842.08	3926153.31
8	492841.75	3926150.68
9	492840.16	3926150.88
10	492840.49	3926153.51
11	492846.21	3926151.12
12	492854.10	3926150.12
13	492853.72	3926147.15
14	492845.83	3926148.14
15	492826.39	3926142.08
16	492828.08	3926138.94
17	492835.39	3926134.85
18	492838.86	3926135.04
19	492839.08	3926131.02

ΔΗΜΟΣ ΧΑΝΙΩΝ
ΤΕΧΝΙΚΗ ΥΠΗΡΕΣΙΑ ΔΗΜΟΥ ΧΑΝΙΩΝ

ΕΠΙΧΕΙΡΗΣΙΑΚΟ ΠΡΟΓΡΑΜΜΑ ΚΡΗΤΗΣ
ΚΑΙ ΝΗΣΩΝ ΑΙΓΑΙΟΥ 2007 - 2013
ΟΛΟΚΛΗΡΩΜΕΝΟ ΣΧΕΔΙΟ ΑΝΑΠΤΥΞΗΣ
ΠΕΡΙΟΧΩΝ ΥΠΑΙΘΡΟΥ ΔΗΜΟΥ ΧΑΝΙΩΝ

έργο : **ΑΝΑΠΛΑΣΗ ΝΕΑΣ ΠΛΑΤΕΙΑΣ ΚΥΡΤΟΜΑΔΟΥ ΔΕ ΘΕΡΙΣΟΥ**

θέση: ΚΥΡΤΟΜΑΔΟΣ, ΔΗΜ.ΕΝΟΤΗΤΑ ΘΕΡΙΣΟΥ, ΔΗΜΟΣ ΧΑΝΙΩΝ

θέμα σχεδίου: ΤΟΠΟΓΡΑΦΙΚΟ ΔΙΑΓΡΑΜΜΑ

κλίμακα 1: 100

αριθμός σχεδίου 1

θεωρήσεις

οι μελετητές:

Μαρίνα Μιχαηλίδου
Αρχιτέκτων Μηχ. ΑΠΘ MSc

Μαριάννα Τσίτουρα
Αρχιτέκτων Μηχ. ΑΠΘ MSc

ελέχθηκαν και θεωρήθηκαν από την τεχνική
υπηρεσία Δήμου Χανίων:

Α.Παπαδάκη
Αρχιτέκτων Μηχ. ΤΥΔΧ

ο προϊστάμενος τμ.μελετών
Φ. Τρουλλάκης
Πολιτικός μηχ. ΤΥΔΧ

η διευθύντρια ΤΥΔΧ
Α. Λακιωτάκη
Πολιτικός μηχ. ΤΥΔΧ