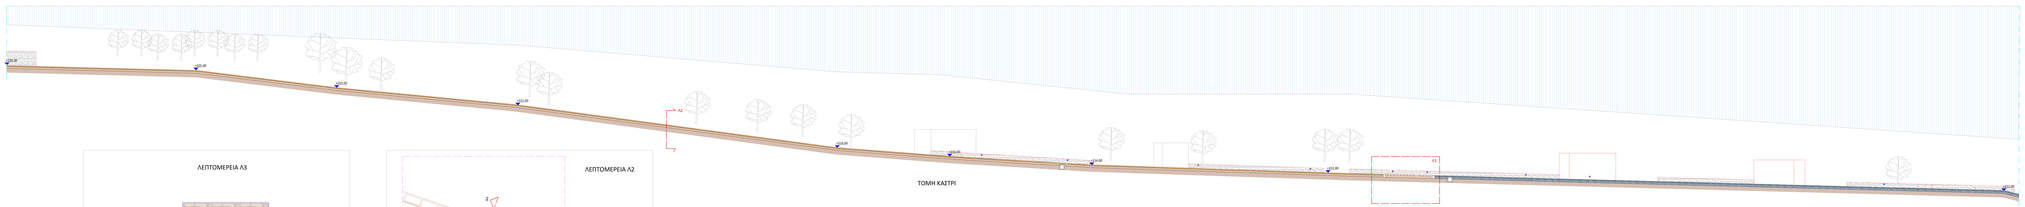

ΛΕΠΤΟΜΕΡΕΙΑ Λ3

ΟΨΗ Λ1

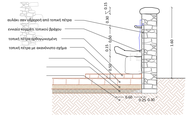

ΤΟΜΗ Λ1

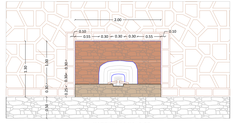

ΚΑΤΟΨΗ Λ1 ΚΛ. 1:20

ΛΕΠΤΟΜΕΡΕΙΑ Λ2

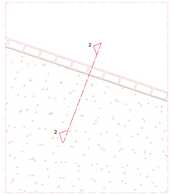

ΚΑΤΟΨΗ ΚΛ. 1:20

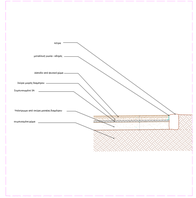

ΤΟΜΗ 2-2 ΚΛ. 1:20

ΛΕΠΤΟΜΕΡΕΙΑ Λ1

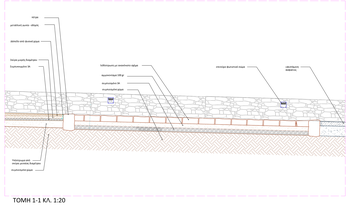

ΤΟΜΗ 1-1 ΚΛ. 1:20

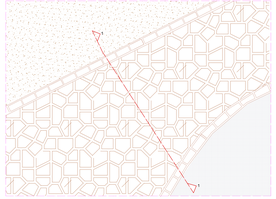

ΚΑΤΟΨΗ

ΚΑΤΟΨΗ ΜΕ ΘΕΣΕΙΣ ΤΟΜΗΣ-ΛΕΠΤΟΜΕΡΕΙΩΝ
ΚΛΙΜΑΚΑ 1/2000

ΔΗΜΟΣ ΧΑΝΙΩΝ
ΤΕΧΝΙΚΗ ΥΠΗΡΕΣΙΑ ΔΗΜΟΥ ΧΑΝΙΩΝ

ΕΠΙΚΥΡΩΣΗ ΠΡΟΤΑΣΗΣ ΑΡΙΘ.52
ΑΠΟΦΑΣΗΣ ΔΗΜΑΡΧΟΥ ΧΑΝΙΩΝ
ΣΥΓΚΡΟΤΗΘΕΙΣΑ ΟΜΑΔΑ ΕΜΠΕΙΡΙΑΣ
ΠΕΡΙΟΧΩΝ ΤΟΜΕΩΝ ΔΗΜΟΥ ΧΑΝΙΩΝ



Θέμα: ΜΕΛΕΤΗ ΑΝΑΠΛΑΣΗΣ ΟΙΚΙΣΜΟΥ ΓΑΥΔΟΥ ΟΙΚΙΣΜΟΣ ΚΑΣΤΡΙ

Θέμα σχεδίου: ΤΟΜΕΣ - ΛΕΠΤΟΜΕΡΕΙΕΣ

κλίμακα: 1: 100
καθαρός σχεδίου

Φύλλο: 3

ΚΑΤΑΣΚΕΥΗ: ΑΝΑΠΛΑΣΗ ΚΑι ΕΝΙΣΧΥΣΗ ΟΙΚΟΔΟΜΩΝ ΕΝΟΣ ΟΙΚΙΣΜΟΥ

Σ.Κοκκινάκης
Φυσικός Δομικών Υλικών

Σ.Κοκκινάκης Φυσικός Δομικών Υλικών
Ε.Μαρκάκη Φυσικός Δομικών Υλικών

Ε.Μαρκάκη Φυσικός Δομικών Υλικών
Σ.Κοκκινάκης Φυσικός Δομικών Υλικών

Ημερομηνία: Ιανουάριος 2020

Θεωρήθηκε: