

ΕΛΛΗΝΙΚΗ ΔΗΜΟΚΡΑΤΙΑ
ΔΗΜΟΣ ΧΑΝΙΩΝ
ΔΙΕΥΘΥΝΣΗ ΤΕΧΝΙΚΩΝ ΥΠΗΡΕΣΙΩΝ
ΚΥΡΙΟΣ ΤΟΥ ΕΡΓΟΥ: ΔΗΜΟΣ ΑΠΟΚΟΡΩΝΟΥ

ΑΝΑΔΕΙΞΗ ΕΞΩΡΑΪΣΜΟΣ ΠΑΛΙΑΣ ΒΡΥΣΗΣ
ΚΑΙ ΠΛΑΤΕΙΑΣ ΜΑΖΑΣ

TOMH AA

A2

ΗΜΕΡΟΜΗΝΙΑ:
ΝΟΕΜΒΡΙΟΣ 2012

ΚΛΙΜΑΚΑ: 1 : 50

ΑΡΧΙΤΕΚΤΟΝΙΚΗ
ΜΕΛΕΤΗ: **ΧΑΡΑΛΑΜΠΟΣ Κ. ΚΩΝΣΤΑΝΤΙΝΙΔΗΣ**
Αρχιτέκτων μηχανικός ΕΜΠ αριθμός μητρώου ΤΕΕ: 63375
Ροστοβίου 20-22, 11526 Αθήνα τηλ: 2106922873 - 6977421380



ΕΠΙΒΛΕΨΗ: οι επιβλέποντες μηχανικοί
XXXXXXXXXXXXXXXXXXXX
XXXXXXXXXXXXXXXXXXXX

ΕΛΕΓΧΟΣ: ο διευθυντής τμήματος μελετών ΦΡΑΓΓΙΣΚΟΣ ΤΡΟΥΛΑΚΗΣ πολιτικός μηχανικός

ΘΕΩΡΗΣΗ: η διευθύντρια ΑΛΕΞΙΑ ΛΑΚΙΩΤΑΚΗ, πολιτικός μηχανικός

ΕΓΚΡΙΣΗ: ΕΓΚΡΙΤΙΚΗ ΑΠΟΦΑΣΗ

ΘΕΩΡΗΣΕΙΣ ΥΠΗΡΕΣΙΩΝ

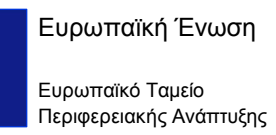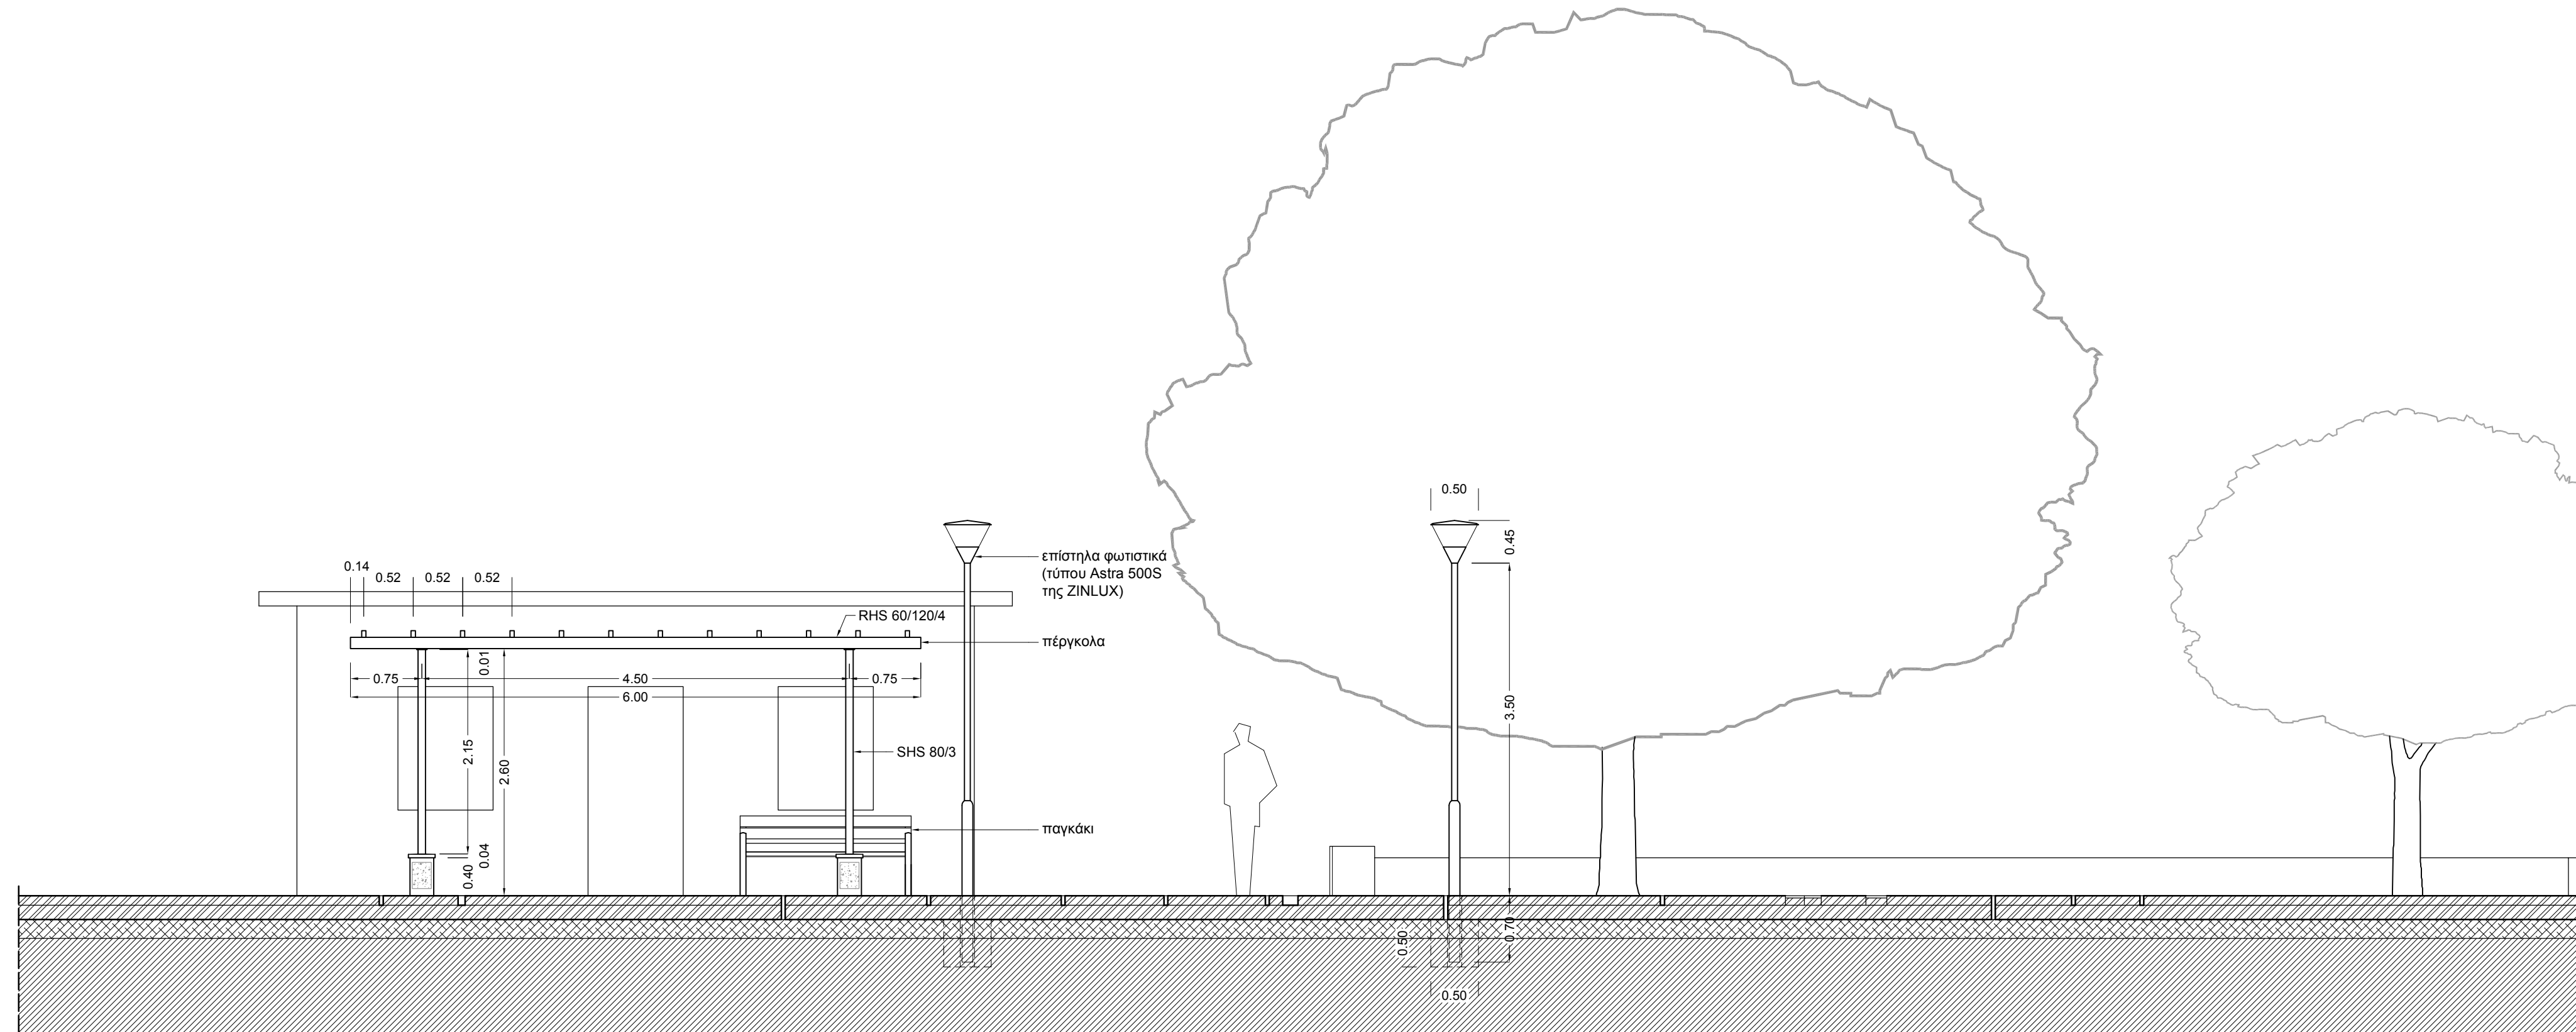

Επιχειρησιακό Πρόγραμμα
"Τεχνική Υποστήριξη Εφαρμογής"
Με τη συγχρηματοδότηση της
Ελλάδας και της Ευρωπαϊκής Ένωσης

