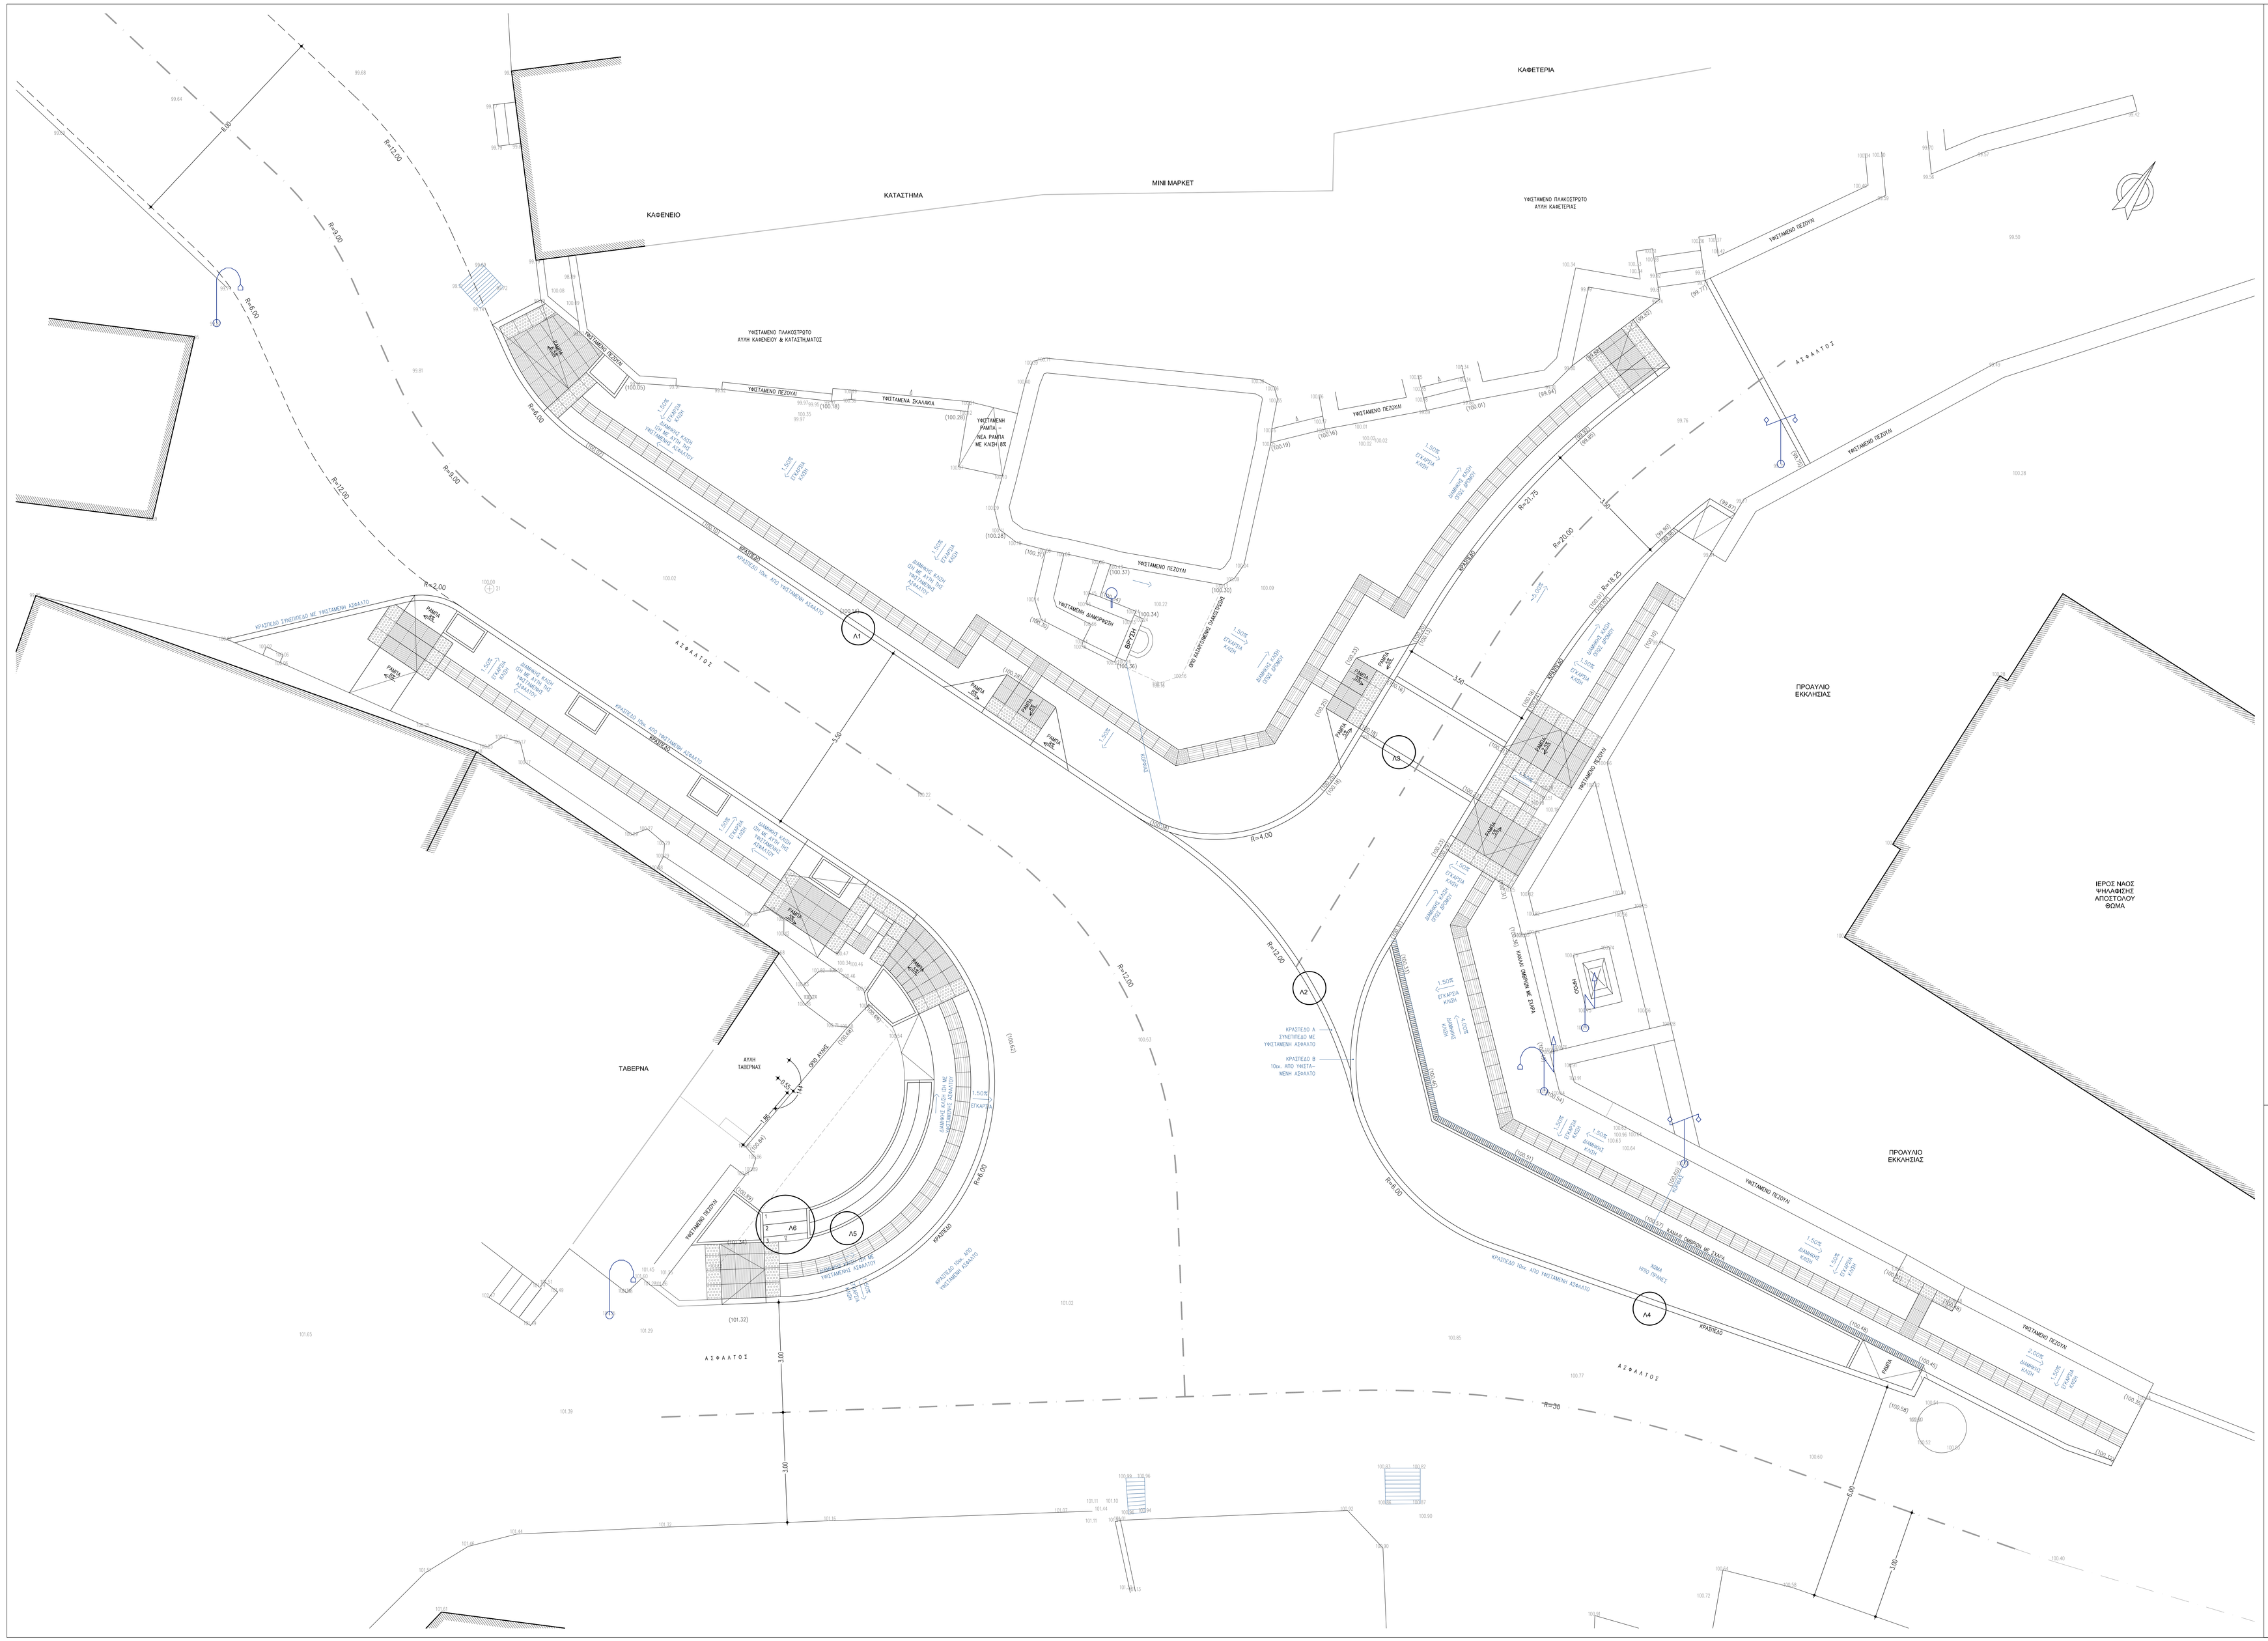

ΥΠΟΜΝΗΜΑ

101.02	Υφισταμενη στάθμη
(101.02)	Προτεινομενη στάθμη
	Οδευση πυρκών - Πλάκα τύπου Α : "Κατεύθυνση"
	Οδευση πυρκών - Πλάκα τύπου Β : "Κίνδυνος"
	Οδευση πυρκών - Πλάκα τύπου Γ : "Αλλαγή Κατεύθυνσης"
	Οδευση πυρκών - Πλάκα τύπου Δ : "Εξιτηρητήριο"

ΕΛΛΗΝΙΚΗ ΔΗΜΟΚΡΑΤΙΑ
ΔΗΜΟΣ ΧΑΝΙΩΝ
ΔΙΕΥΘΥΝΣΗ ΤΕΧΝΙΚΩΝ ΥΠΗΡΕΣΙΩΝ

ΚΥΡΙΟΣ ΤΟΥ ΕΡΓΟΥ:
ΔΗΜΟΣ ΑΠΟΚΟΡΩΝΟΥ

ΕΡΓΟ:
ΑΝΑΠΛΑΣΗ ΚΕΝΤΡΙΚΗΣ ΟΔΟΥ ΚΑΙ ΠΛΑΤΕΙΑΣ ΝΕΟΥ ΧΩΡΙΟΥ

ΘΕΜΑ ΣΧΕΔΙΟΥ:	ΤΜΗΜΑ 1 ΠΛΑΤΕΙΑ	ΡΥΣΕΙΣ - ΟΜΒΡΙΑ
ΑΡΙΘΜΟΣ ΣΧΕΔΙΟΥ: A1-3	ΗΜΕΡΟΜΗΝΙΑ: ΔΕΚΕΜΒΡΙΟΣ 2012	ΚΛΙΜΑΚΑ: 1 : 50

			ΗΜΕΡΟΜΗΝΙΑ	ΥΠΟΓΡΑΦΗ
ΑΡΧΙΤΕΚΤΟΝΙΚΗ ΜΕΛΕΤΗ:	ΕΛΕΝΗ ΠΑΠΑΓΕΩΡΓΙΟΥ Αρχιτέκτων μηχανικός ΕΜΠ αριθμός μητρώου ΤΕΕ: 57797 ΕΛΕΝΗ ΠΑΠΑΓΕΩΡΓΙΟΥ - ΠΑΝΤΕΛΟΥΣ ΑΜΠΑΝΗΣ ΑΡΧΙΤΕΚΤΟΝΕΣ ΜΗΧΑΝΙΚΟΙ ΕΜΠ ΑΛΚΙΔΟΥ 1 & ΛΟΥΚΙΑΝΟΥ Αθήνα 106 75 Τηλ: 2107227048 - 2107296001 email:papanpa@tee.gr			
ΕΛΕΓΚΤΗΣ:		ΑΦΡΟΔΙΤΗ ΠΑΠΑΔΑΚΗ ΑΡΧΙΤΕΚΤΟΝΑ ΜΗΧΑΝΙΚΟΣ		
ΘΕΩΡΗΣΗ:	Ο ΠΡΟΙΣΤΑΜΕΝΟΣ ΤΜΗΜΑΤΟΣ ΜΕΛΕΤΩΝ	ΦΡΑΓΚΙΣΚΟΣ ΤΡΟΥΛΑΚΗΣ ΠΟΛΙΤΙΚΟΣ ΜΗΧΑΝΙΚΟΣ		
	Η ΔΙΕΥΘΥΝΤΡΙΑ	ΑΛΕΞΙΑ ΛΑΚΙΩΤΑΚΗ ΠΟΛΙΤΙΚΟΣ ΜΗΧΑΝΙΚΟΣ		
ΕΓΚΡΙΣΗ:	ΕΓΚΡΙΤΙΚΗ ΑΠΟΦΑΣΗ			

ΘΕΩΡΗΣΕΙΣ ΥΠΗΡΕΣΙΩΝ

Ευρωπαϊκή Ένωση
Ευρωπαϊκό Ταμείο Περιφερειακής Ανάπτυξης

Επιχειρησιακό Πρόγραμμα
"Τεχνική Υποστήριξη Εφαρμογής"
Με τη συγχρηματοδότηση της Ελλάδας και της Ευρωπαϊκής Ένωσης

ΕΣΠΑ 2007-2013
ΕΝΙΣΧΥΣΗ ΑΝΑΠΤΥΞΗΣ