
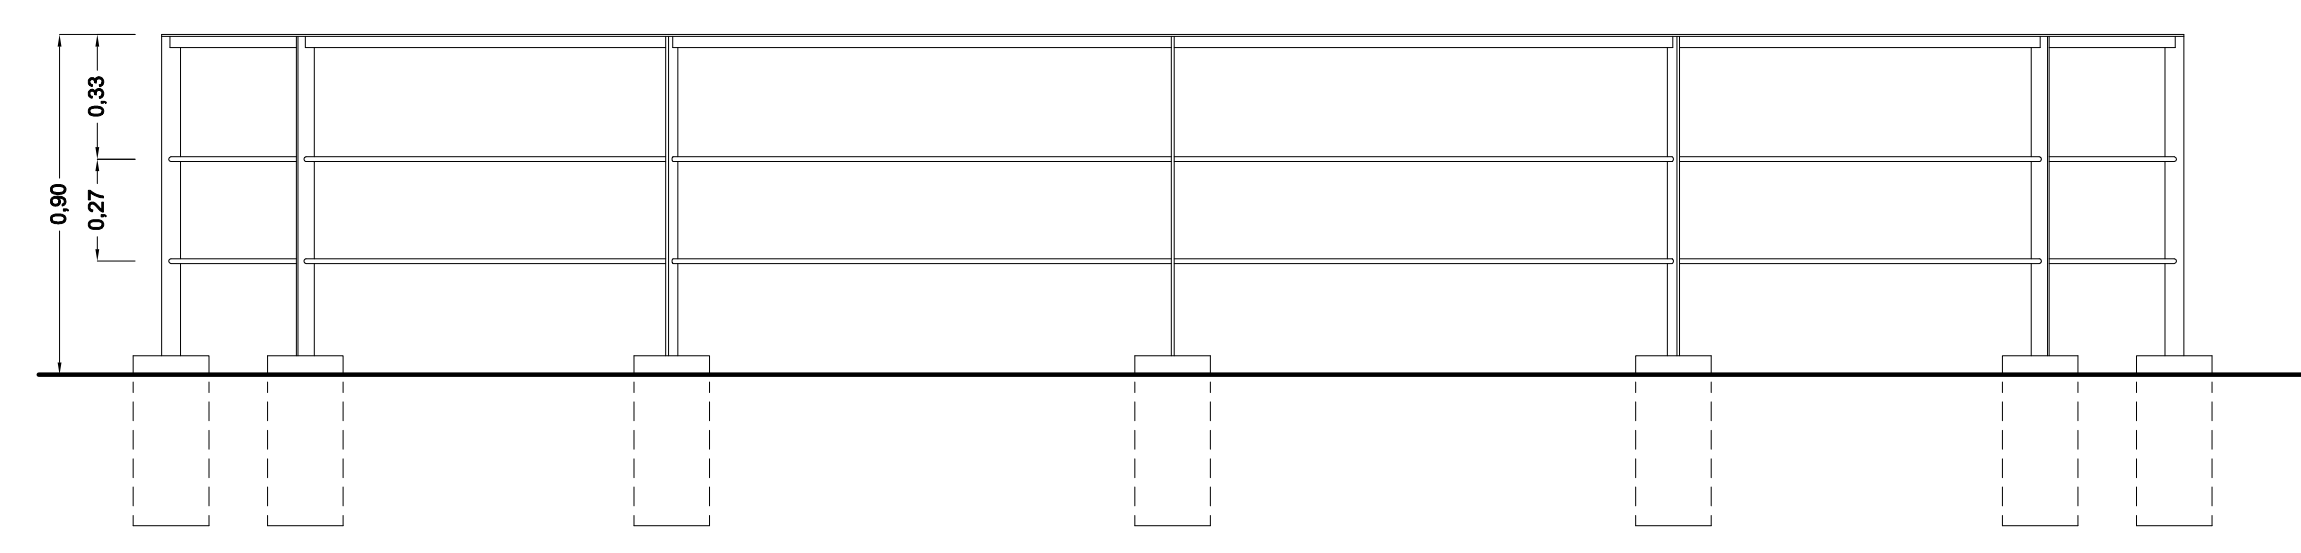
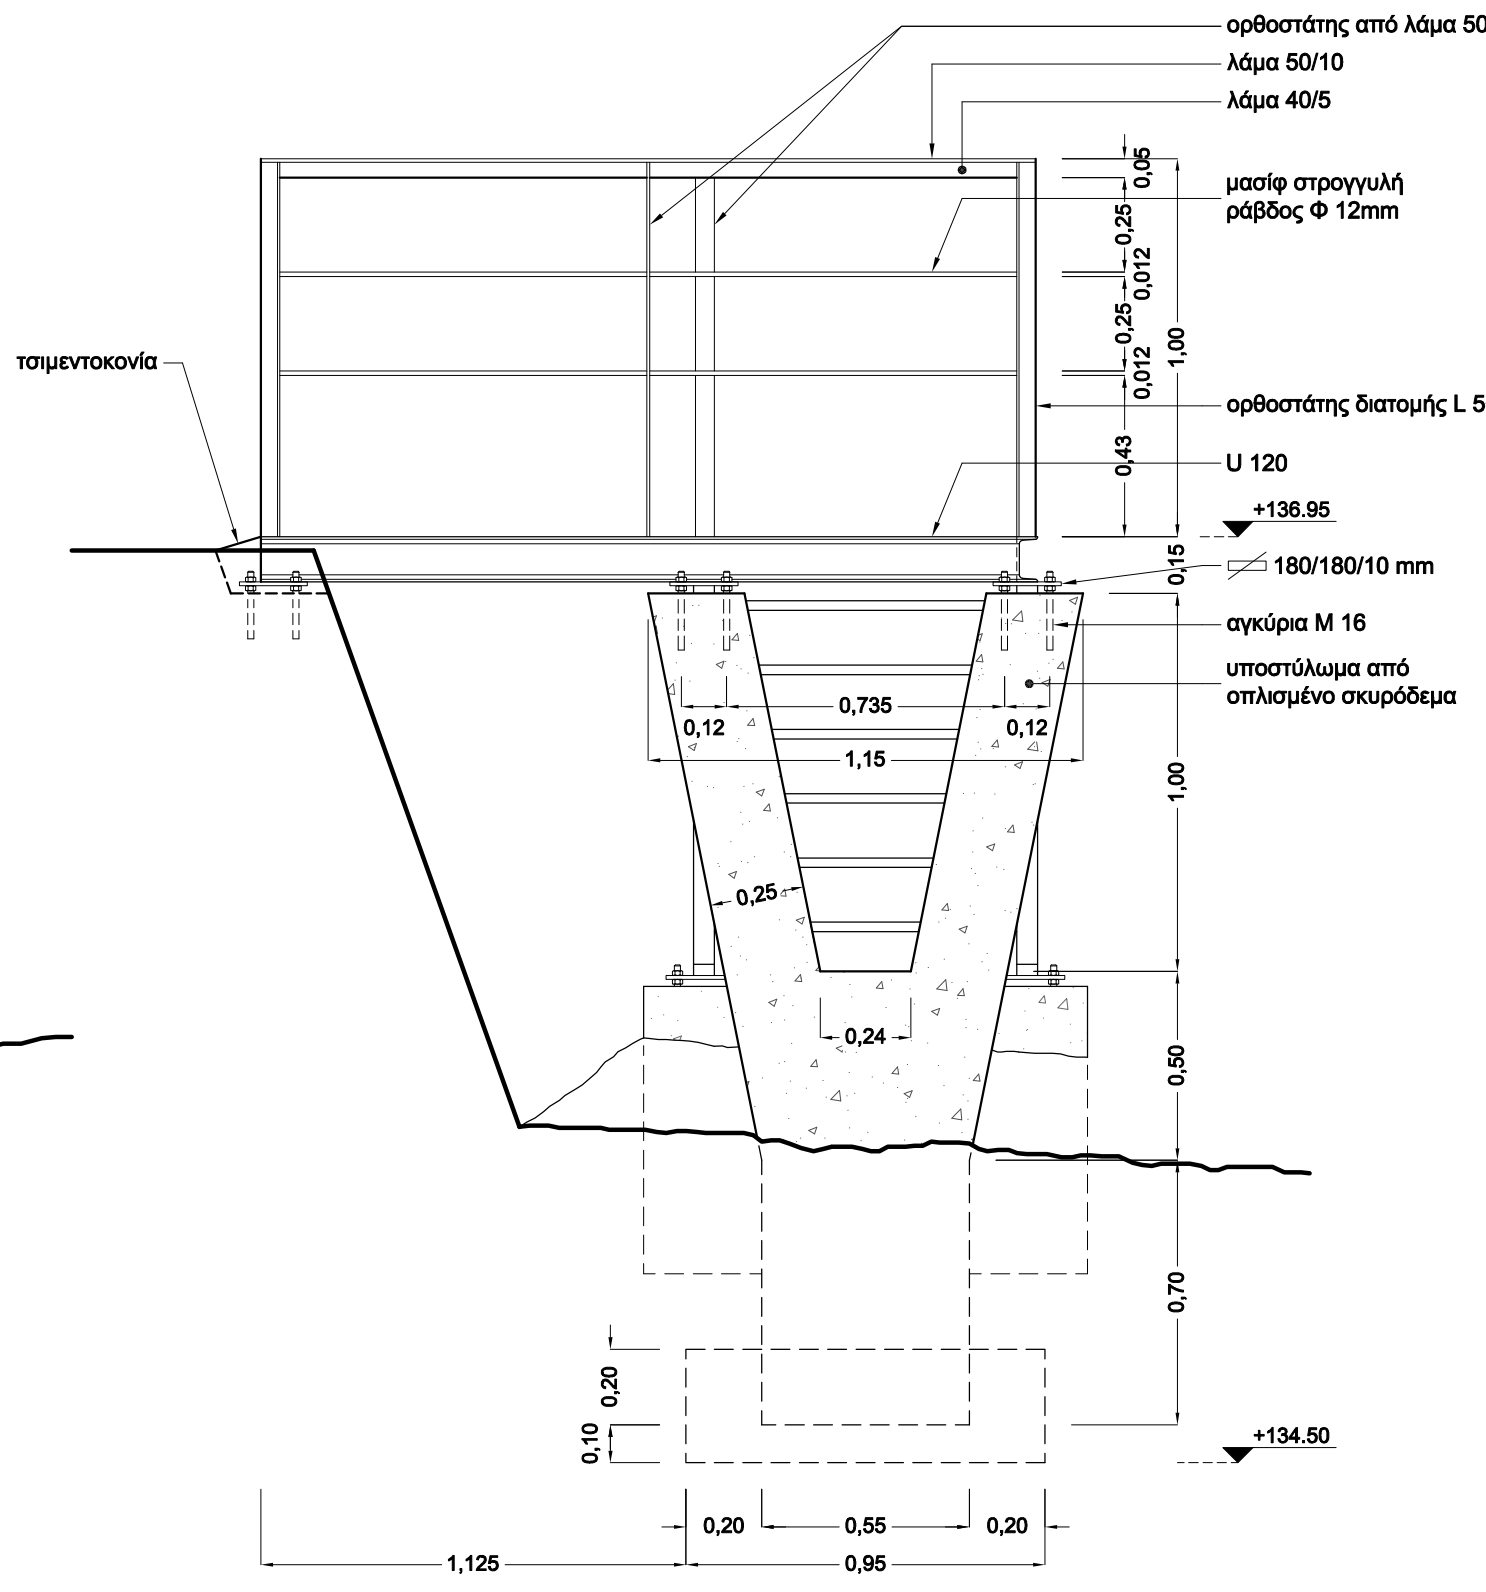
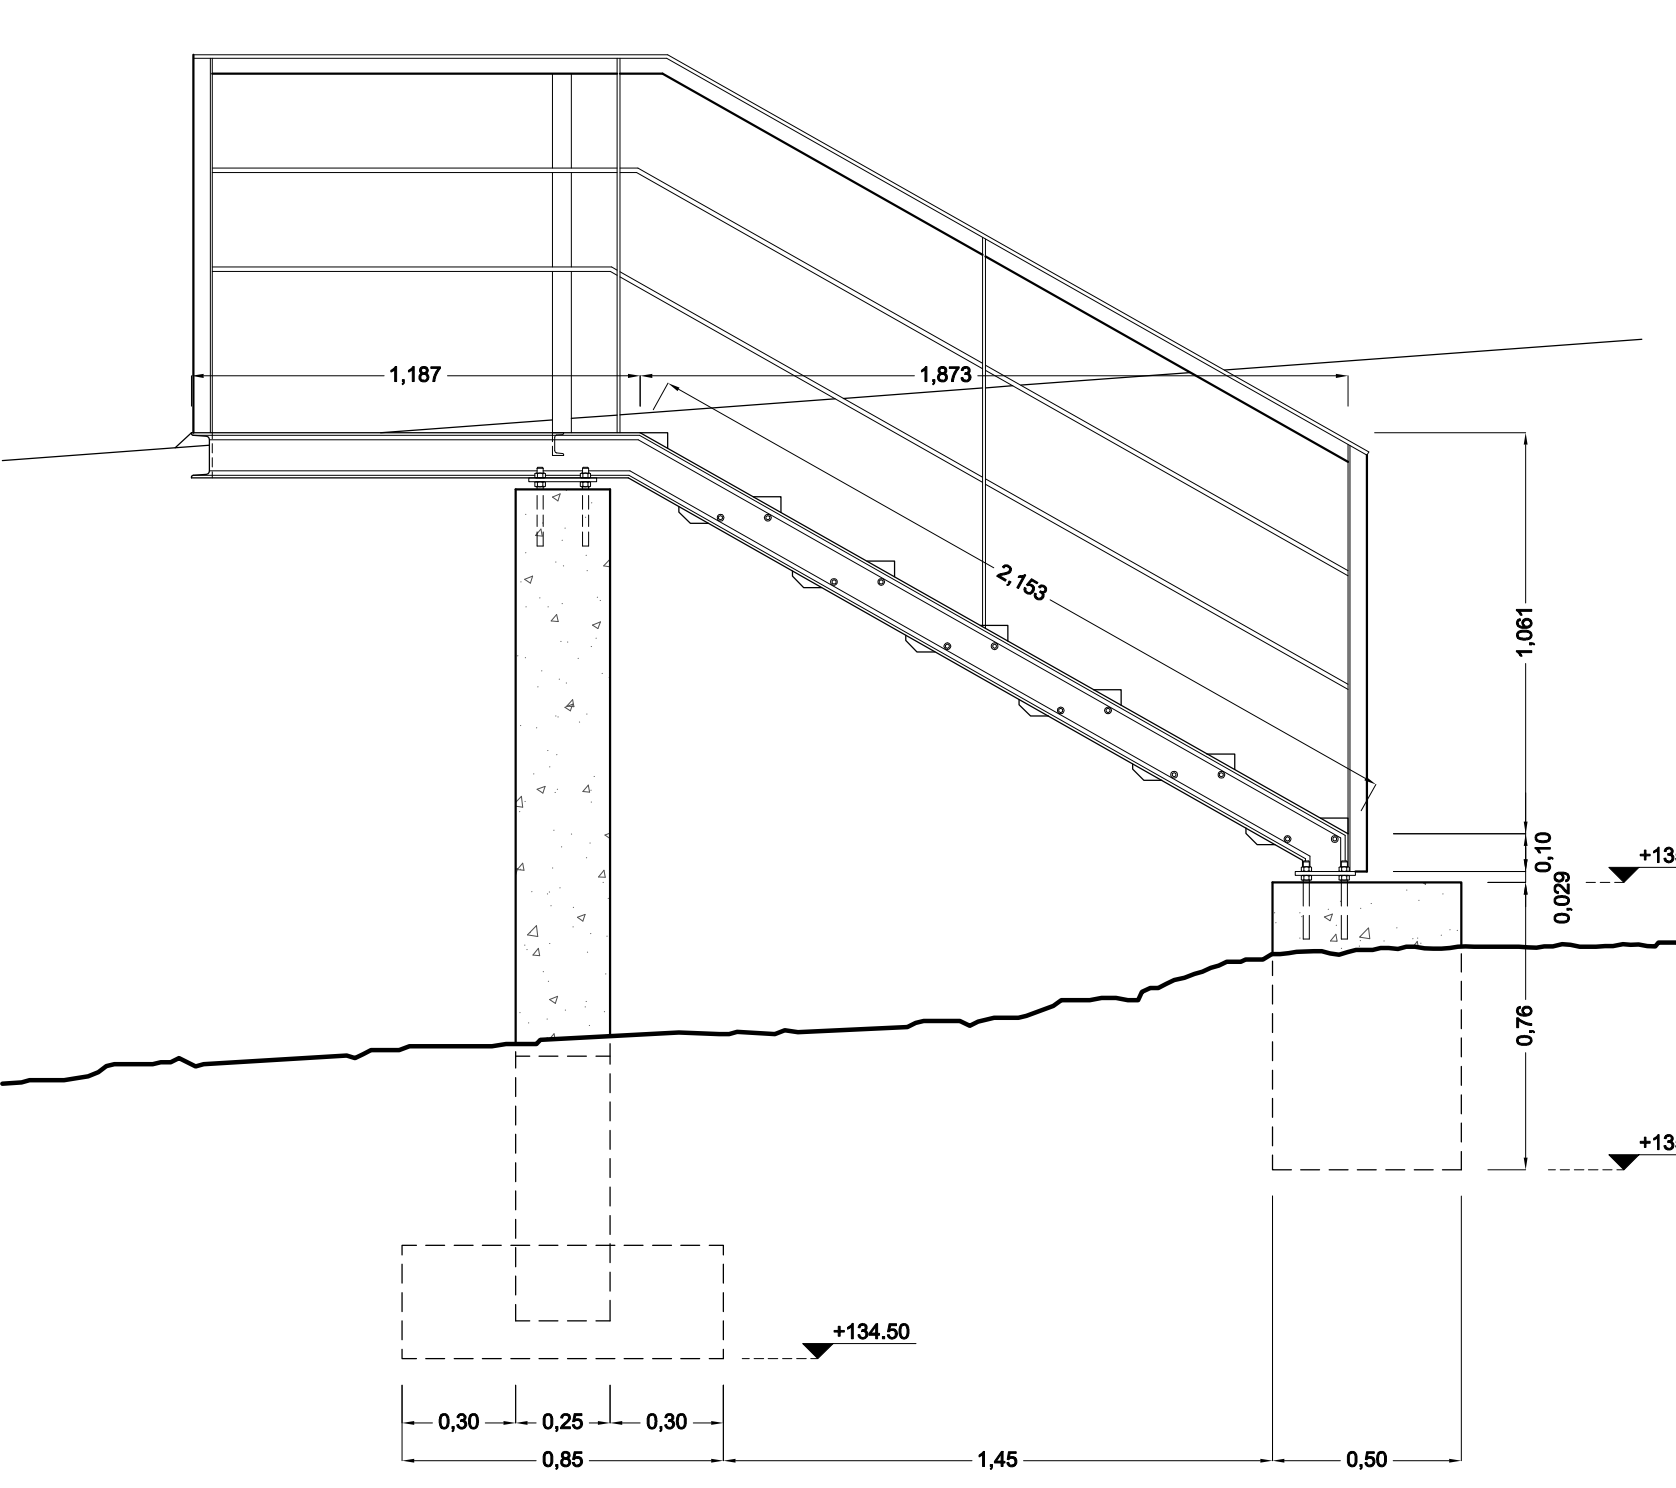
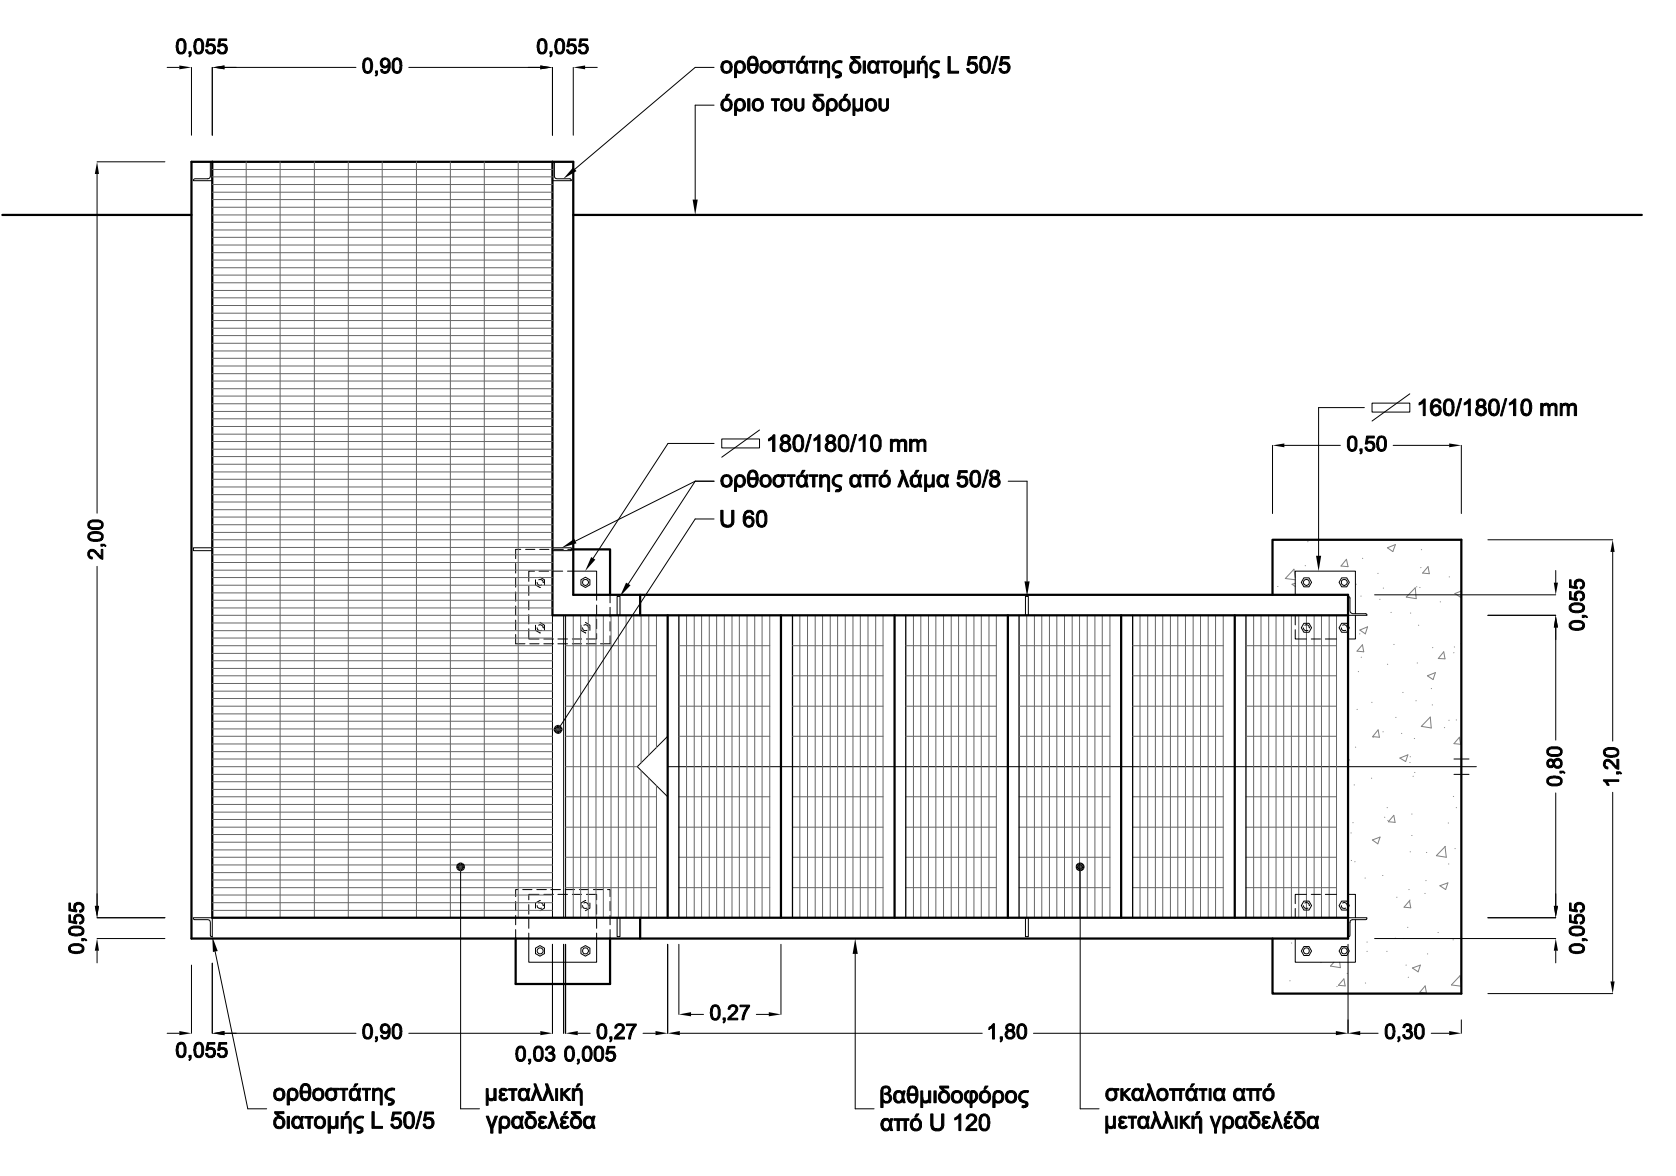


- ΥΠΟΜΝΗΜΑ 2**
ΣΤΟΙΧΕΙΑ ΕΞΟΦΛΙΣΜΟΥ ΤΟΥ ΧΩΡΟΥ
- 1 ΠΛΗΡΟΦΟΡΙΑΚΗ ΠΙΝΑΚΙΑΔΑ
 - 2 ΚΑΘΙΣΤΙΚΟ
 - 3 ΒΡΥΣΗ
 - 4 ΦΩΤΙΣΤΙΚΟ
 - 5 ΚΑΔΟΣ ΑΠΟΡΡΙΜΑΤΩΝ
 - 6 ΚΟΛΩΝΑΚΙ

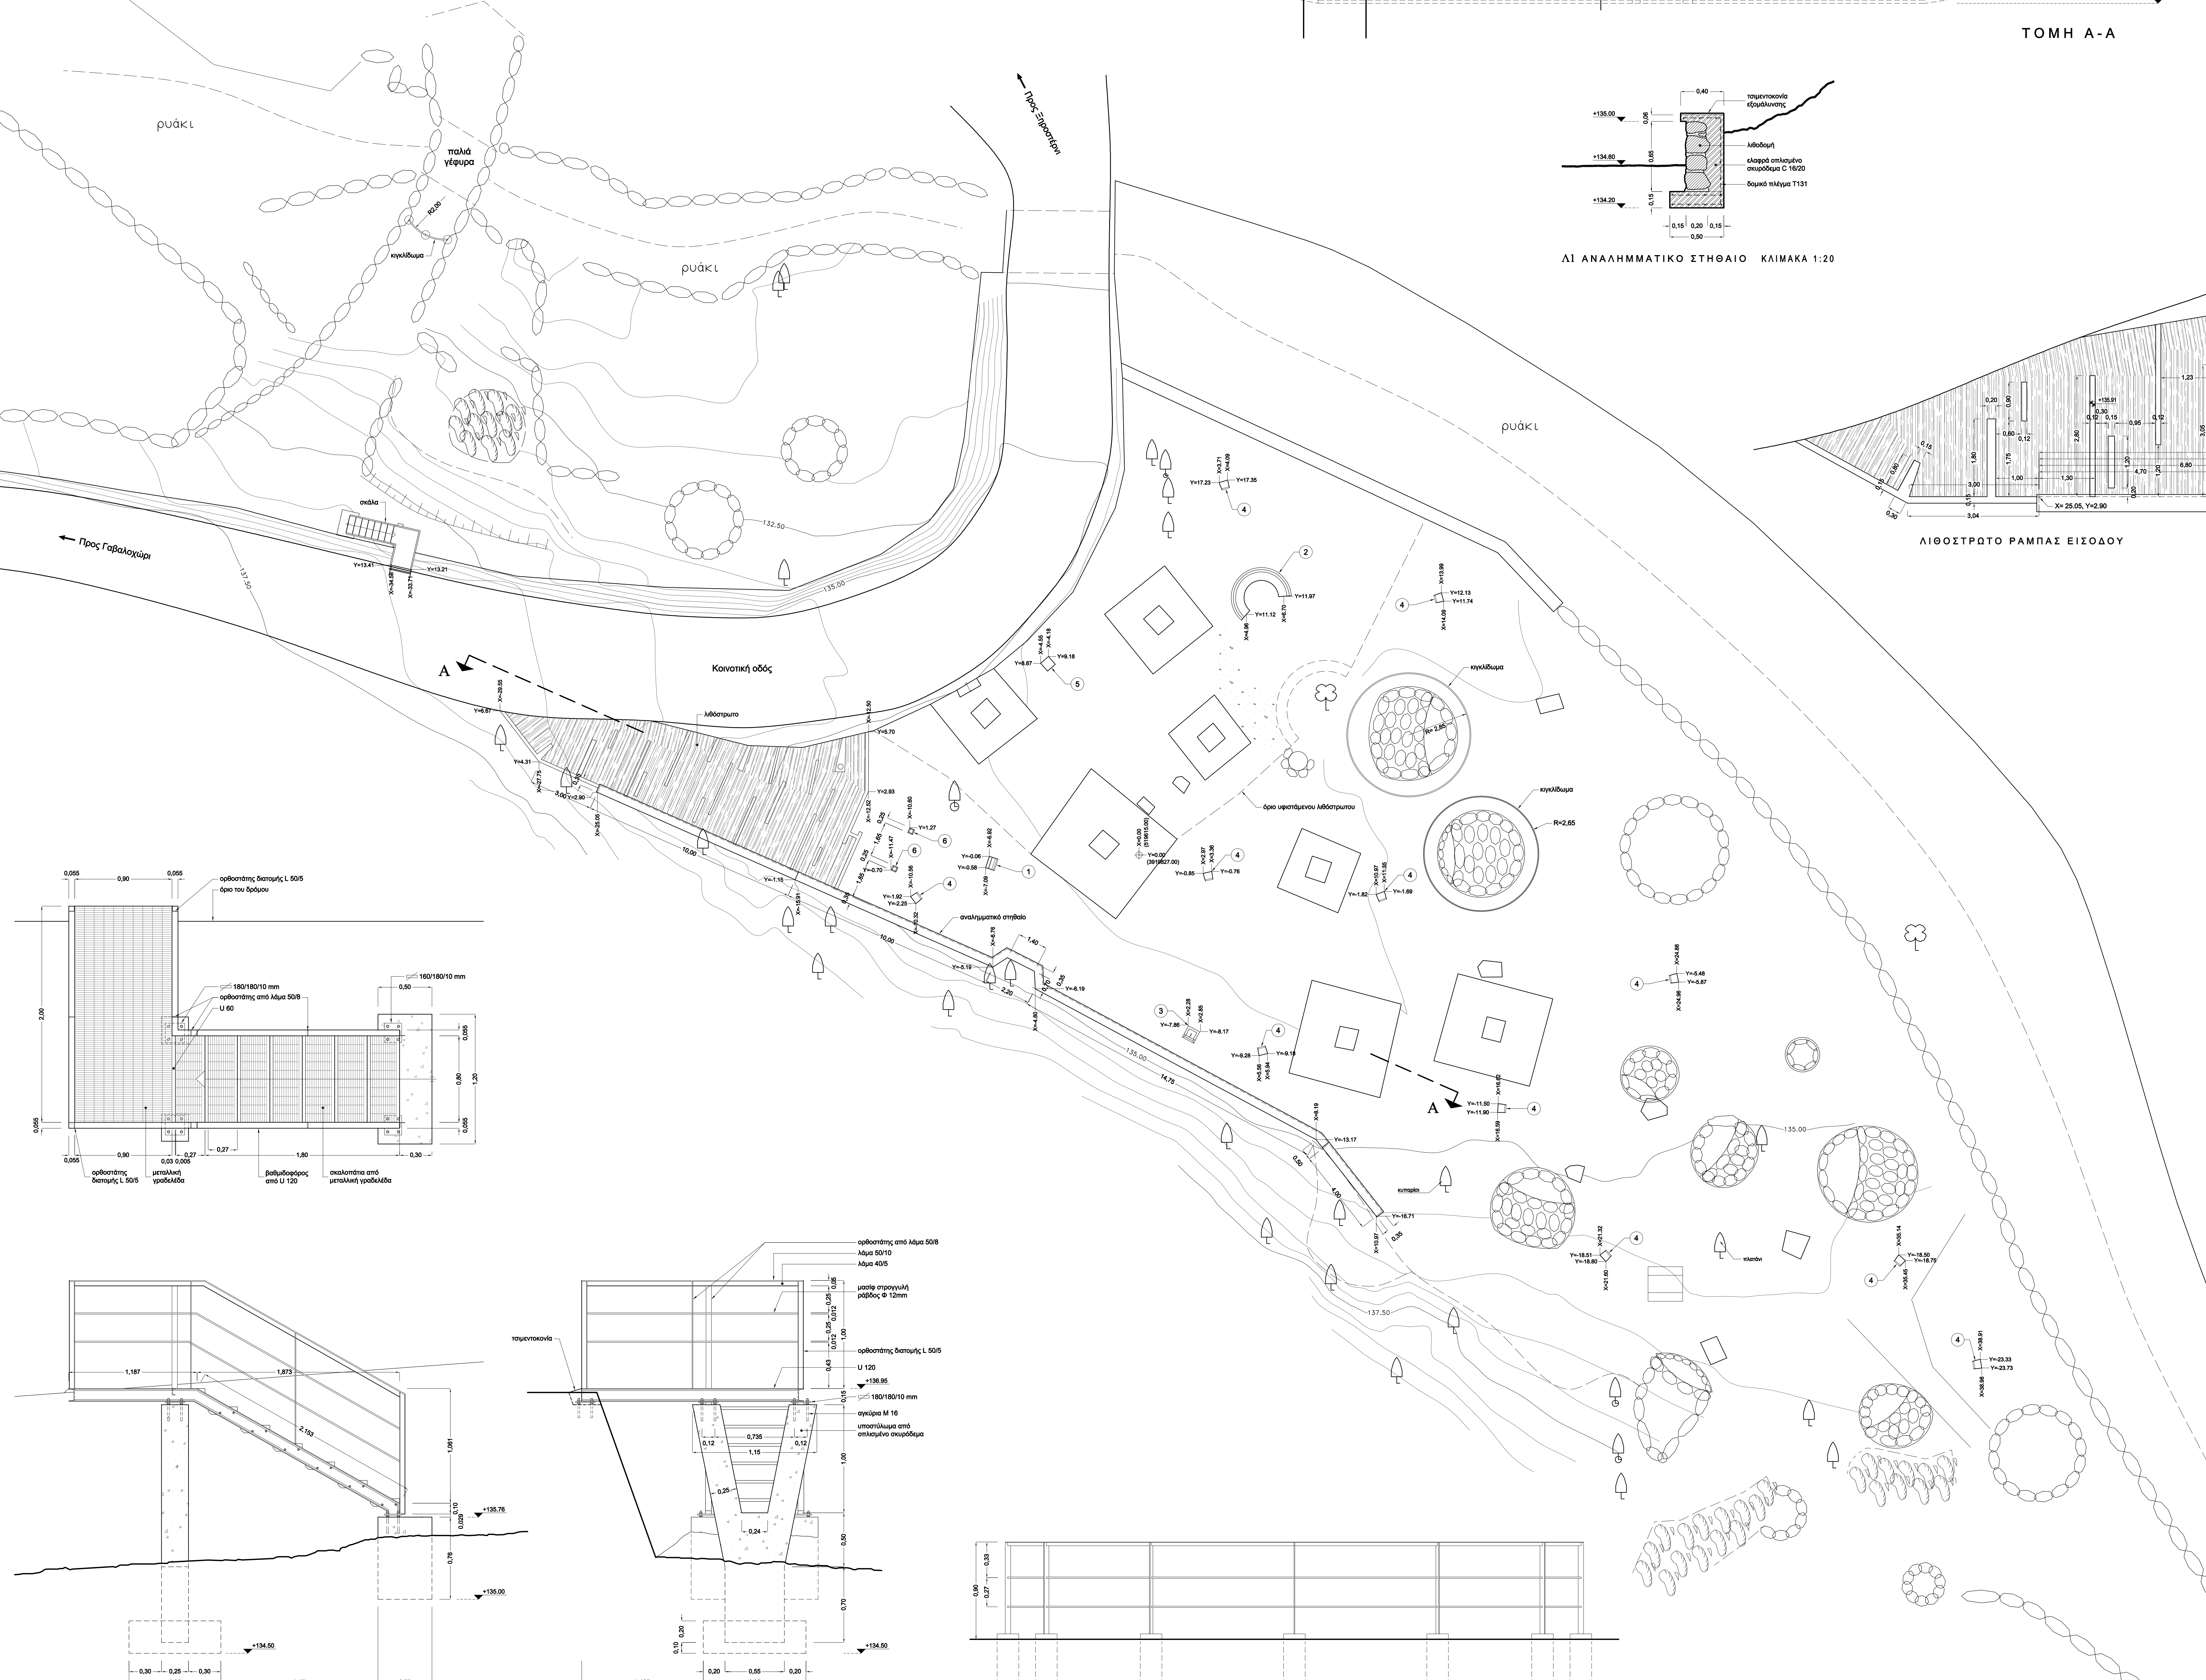

ΣΚΑΛΑ ΚΑΘΟΔΟΥ ΠΡΟΣ ΤΟΝ ΧΩΡΟ ΤΗΣ ΠΑΛΙΑΣ ΓΕΦΥΡΑΣ

Κλίμακα 1:20

ΚΙΓΚΛΙΔΩΜΑ ΓΥΡΩ ΑΠΟ ΤΟ ΠΗΓΑΔΙ

Κλίμακα 1:20

ΕΛΛΗΝΙΚΗ ΔΗΜΟΚΡΑΤΙΑ
ΔΗΜΟΣ ΧΑΛΚΙΔΩΝ
ΔΙΕΥΘΥΝΣΗ ΤΕΧΝΙΚΩΝ ΥΠΗΡΕΣΙΩΝ
ΚΥΡΙΟΣ ΤΟΥ ΈΡΓΟΥ: ΔΗΜΟΣ ΑΠΟΚΟΡΩΝΟΥ

ΕΡΓΟ: **ΑΝΑΔΕΙΞΗ, ΕΞΟΡΑΪΣΜΟΣ ΠΕΡΙΟΧΗΣ ΠΗΓΑΔΙΑ ΚΑΙ ΠΕΡΙΓΗΓΗΤΙΚΗΣ ΔΙΑΔΡΟΜΗΣ ΓΑΒΑΛΟΧΩΡΙΟΥ**

ΘΕΜΑ ΣΧΕΔΙΟΥ: **ΚΑΤΟΨΗ - ΤΟΜΗ - ΛΕΠΤΟΜΕΡΕΙΕΣ**

ΑΡΙΘΜΟΣ ΣΧΕΔΙΟΥ:	A2	ΗΜΕΡΟΜΗΝΙΑ:	ΝΟΕΜΒΡΙΟΣ 2012	ΚΛΙΜΑΚΑ:	1 : 100
ΑΡΧΙΤΕΚΤΟΝΙΚΗ ΜΕΛΗΤΗ:	ΧΑΡΑΛΑΜΠΟΣ Κ. ΚΩΝΣΤΑΝΤΙΝΙΔΗΣ Αρτοποιίας μηχανικός ΕΜΤ αριθμός πιστοποίησης Τ.Ε.Ε. 63375 Ριανθυνίων 20-22, 11528 Αθήνα τηλ: 2109222873 - 697421380				
ΕΠΙΒΛΕΨΗ:	οι επιβλέποντες μηχανικοί ΑΦΡΩΔΙΤΗ ΠΑΠΑΔΑΚΗ				
ΕΛΕΓΧΟΣ:	ο διευθυντής τμήματος μελετών ΦΡΑΚΤΗΣΚΟΣ ΤΡΟΥΛΙΑΚΗΣ πολιτικός μηχανικός				
ΘΕΩΡΗΣΗ:	η διευθύντρια ΑΛΕΞΙΑ ΛΑΚΩΤΑΚΗ, πολιτικός μηχανικός				
ΕΓΚΡΙΣΗ:	ΕΓΚΡΙΤΙΚΗ ΑΠΟΦΑΣΗ				
ΘΕΩΡΗΣΕΙΣ ΥΠΗΡΕΣΙΩΝ:					

Ευρωπαϊκή Ένωση
Ευρωπαϊκό Ταμείο Περιφερειακής Ανάπτυξης

Επιχειρησιακό Πρόγραμμα "Τεχνική Υποστήριξη Εφορμής"
Με τη συγχρηματοδότηση της Ελλάδας και της Ευρωπαϊκής Ένωσης

ΕΣΠΑ 2007-2013
Ευρωπαϊκή Ένωση