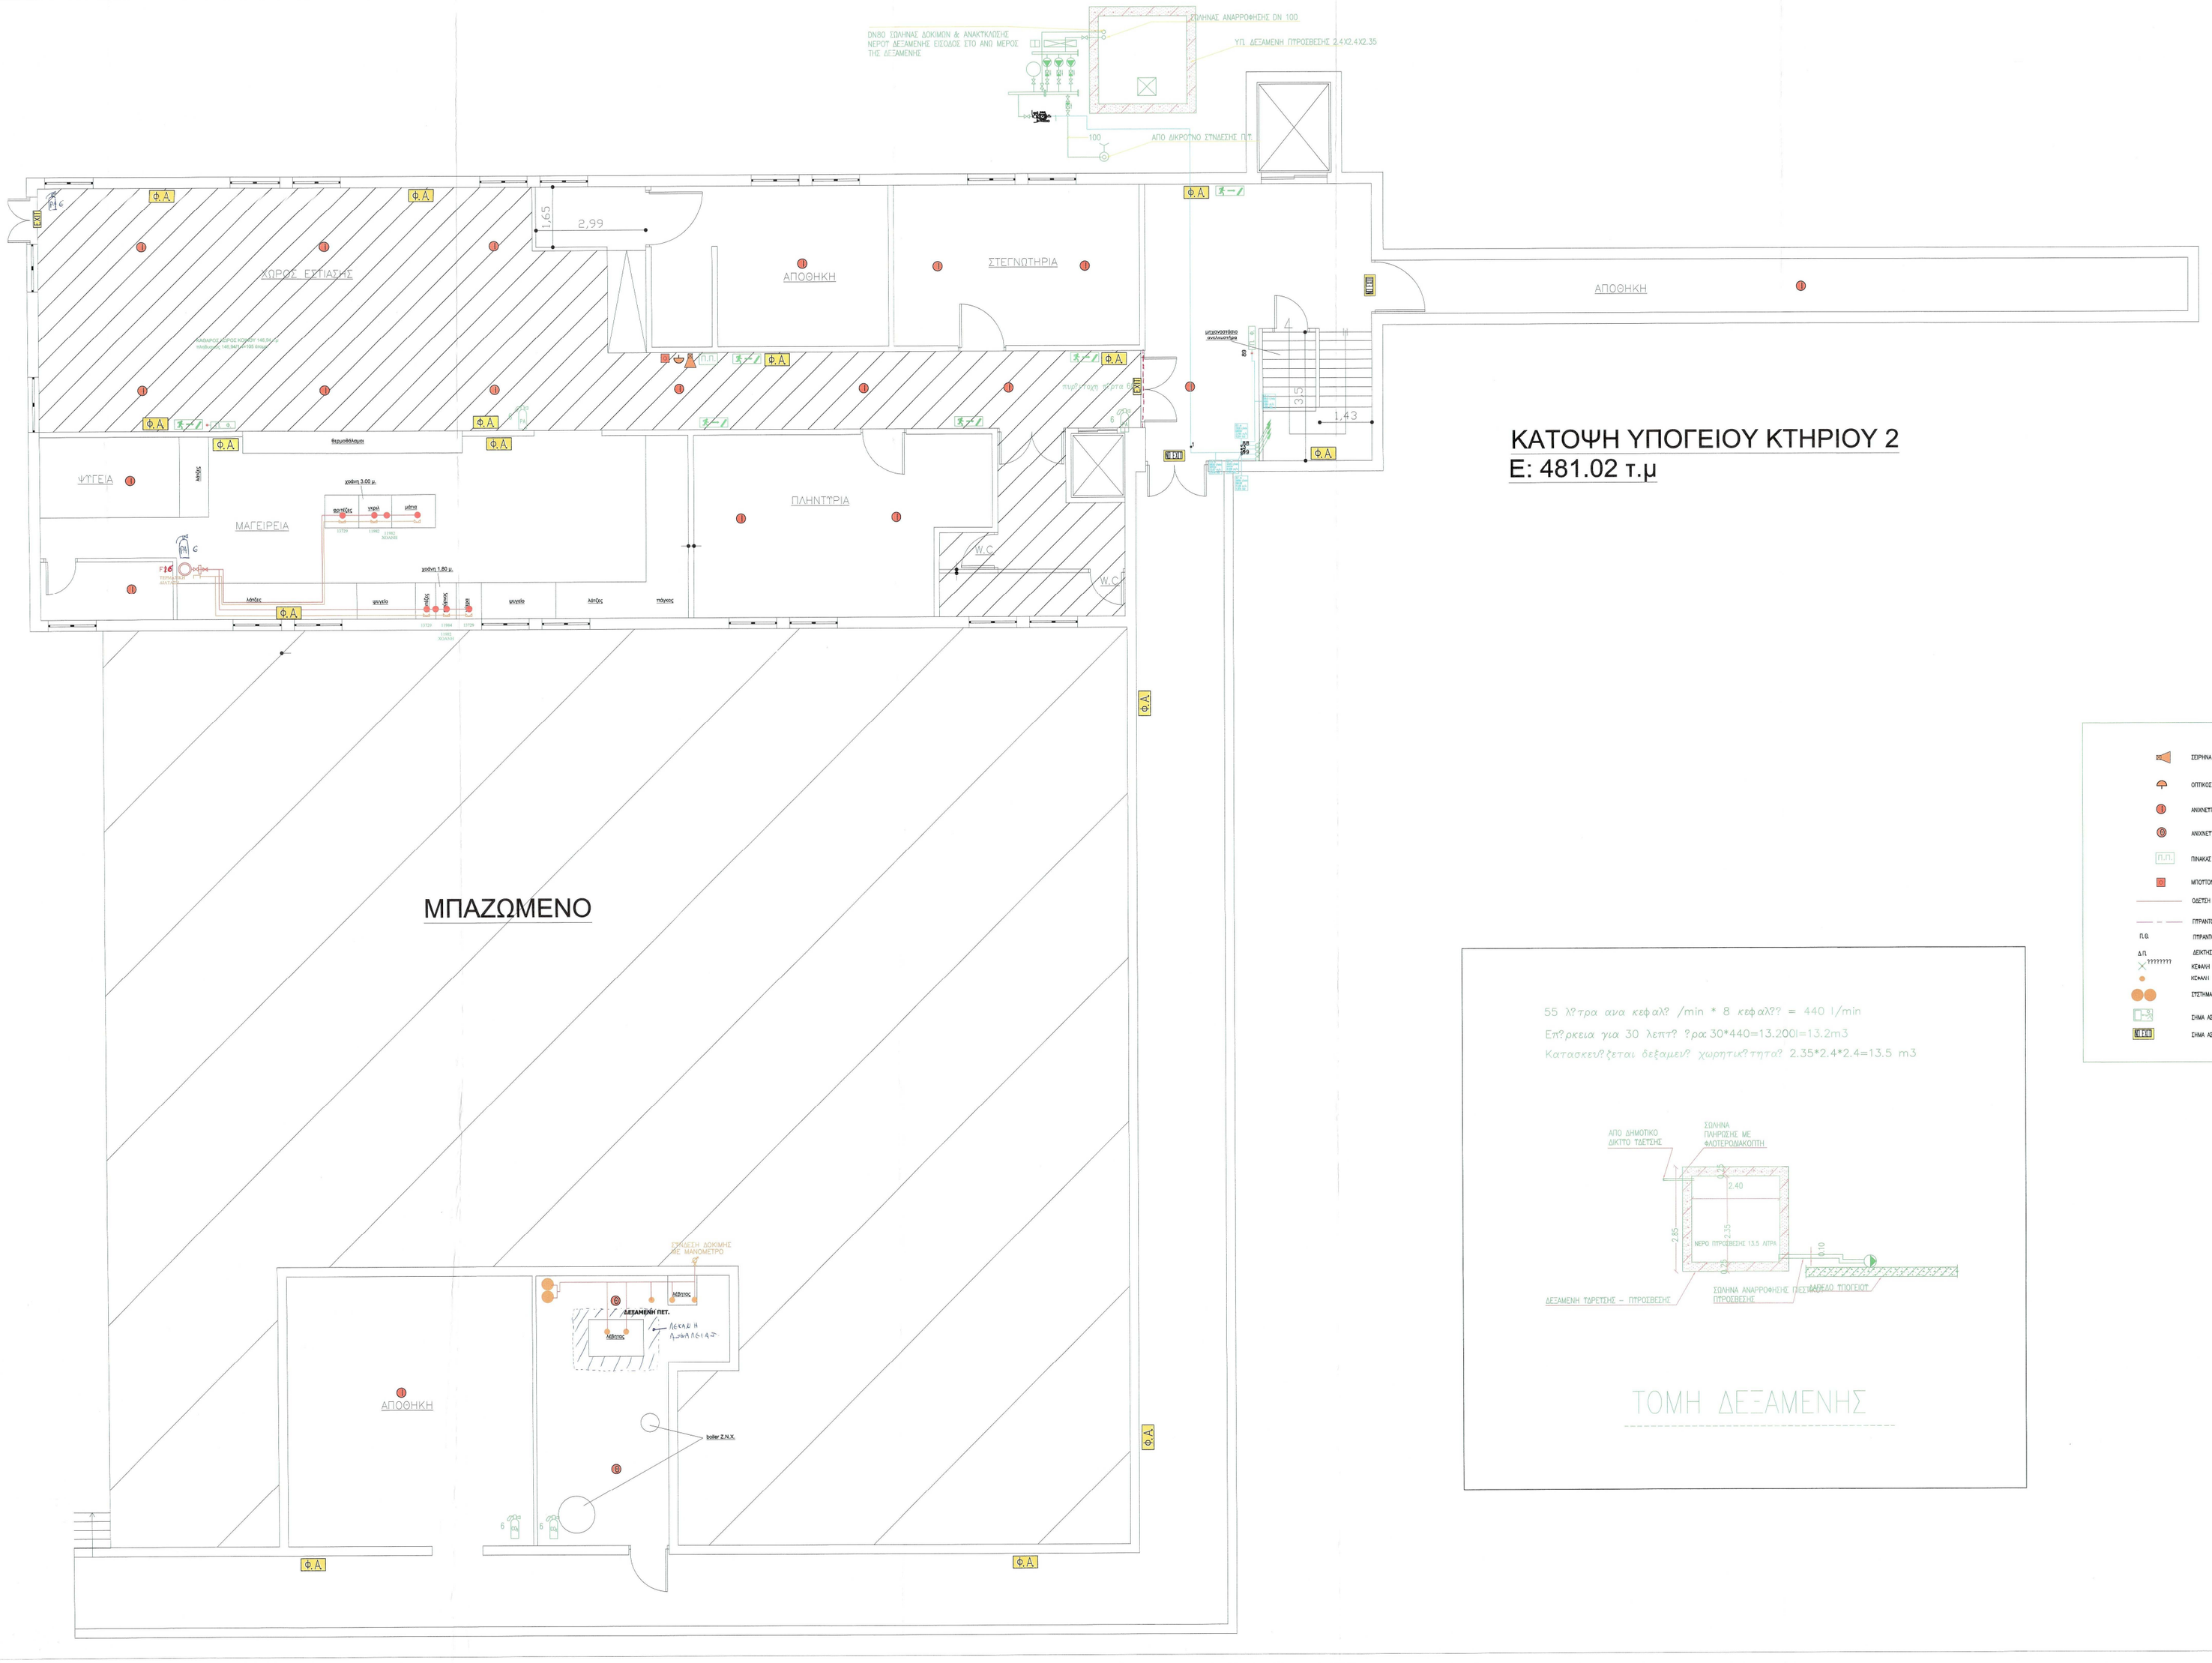

ΚΑΤΟΨΗ ΥΠΟΓΕΙΟΥ ΚΤΗΡΙΟΥ 2
Ε: 481.02 τ.μ

ΜΠΑΖΩΜΕΝΟ

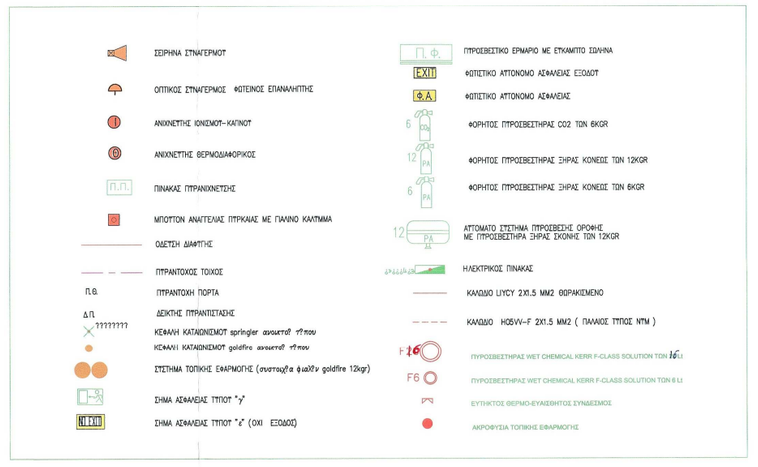

ΜΕΛΕΤΗΤΗΣ:
ΜΠΕΪΝΟΓΛΟΥ ΗΛΙΑΣ
ΜΗΧΑΝΟΛΟΓΟΣ ΜΗΧΑΝΙΚΟΣ

ΕΡΓΟΔΟΤΗΣ:
ΔΗΜΟΤΙΚΟ ΓΗΡΟΚΟΜΕΙΟ ΧΑΝΙΩΝ

ΘΕΣΗ:
ΧΑΛΕΠΑ Ο.Τ. 436 ΣΧΕΔΙΟΥ ΠΟΛΗΣ
ΔΗΜΟΥ ΧΑΝΙΩΝ

ΘΕΜΑ:
ΚΑΤΟΨΗ ΥΠΟΓΕΙΟΥ ΚΤΗΡΙΟΥ 2
ΠΥΡΑΣΦΑΛΕΙΑ

ΑΡ.ΣΧ
3/4

ΚΛΙΜΑΚΑ
1:50

ΧΡΟΝΟΣ ΜΕΛΕΤΗΣ: ΔΕΚΕΜΒΡΙΟΣ 2012

ΜΠΕΪΝΟΓΛΟΥ ΗΛΙΑΣ
Μηχανολόγος Μηχανικός

ΕΛΕΓΧΘΗΚΕ:
ΕΥΘΥΜΙΟΥ ΓΕΩΡΓΙΟΣ
Μηχανολόγος Μηχανικός Τ.Υ.Δ.Χ

ΘΕΩΡΗΘΗΚΕ
Ο ΠΡΟΪΣΤΑΜΕΝΟΣ ΜΕΛΕΤΩΝ
ΤΡΟΥΛΛΑΚΗΣ ΦΡΑΓΚΙΣΚΟΣ
Πολιτικός Μηχανικός

Η ΔΙΕΥΘΥΝΤΡΙΑ Τ.Υ.Δ.Χ
ΛΑΚΙΩΤΑΚΗ ΑΛΕΞΙΑ
Πολιτικός Μηχανικός