


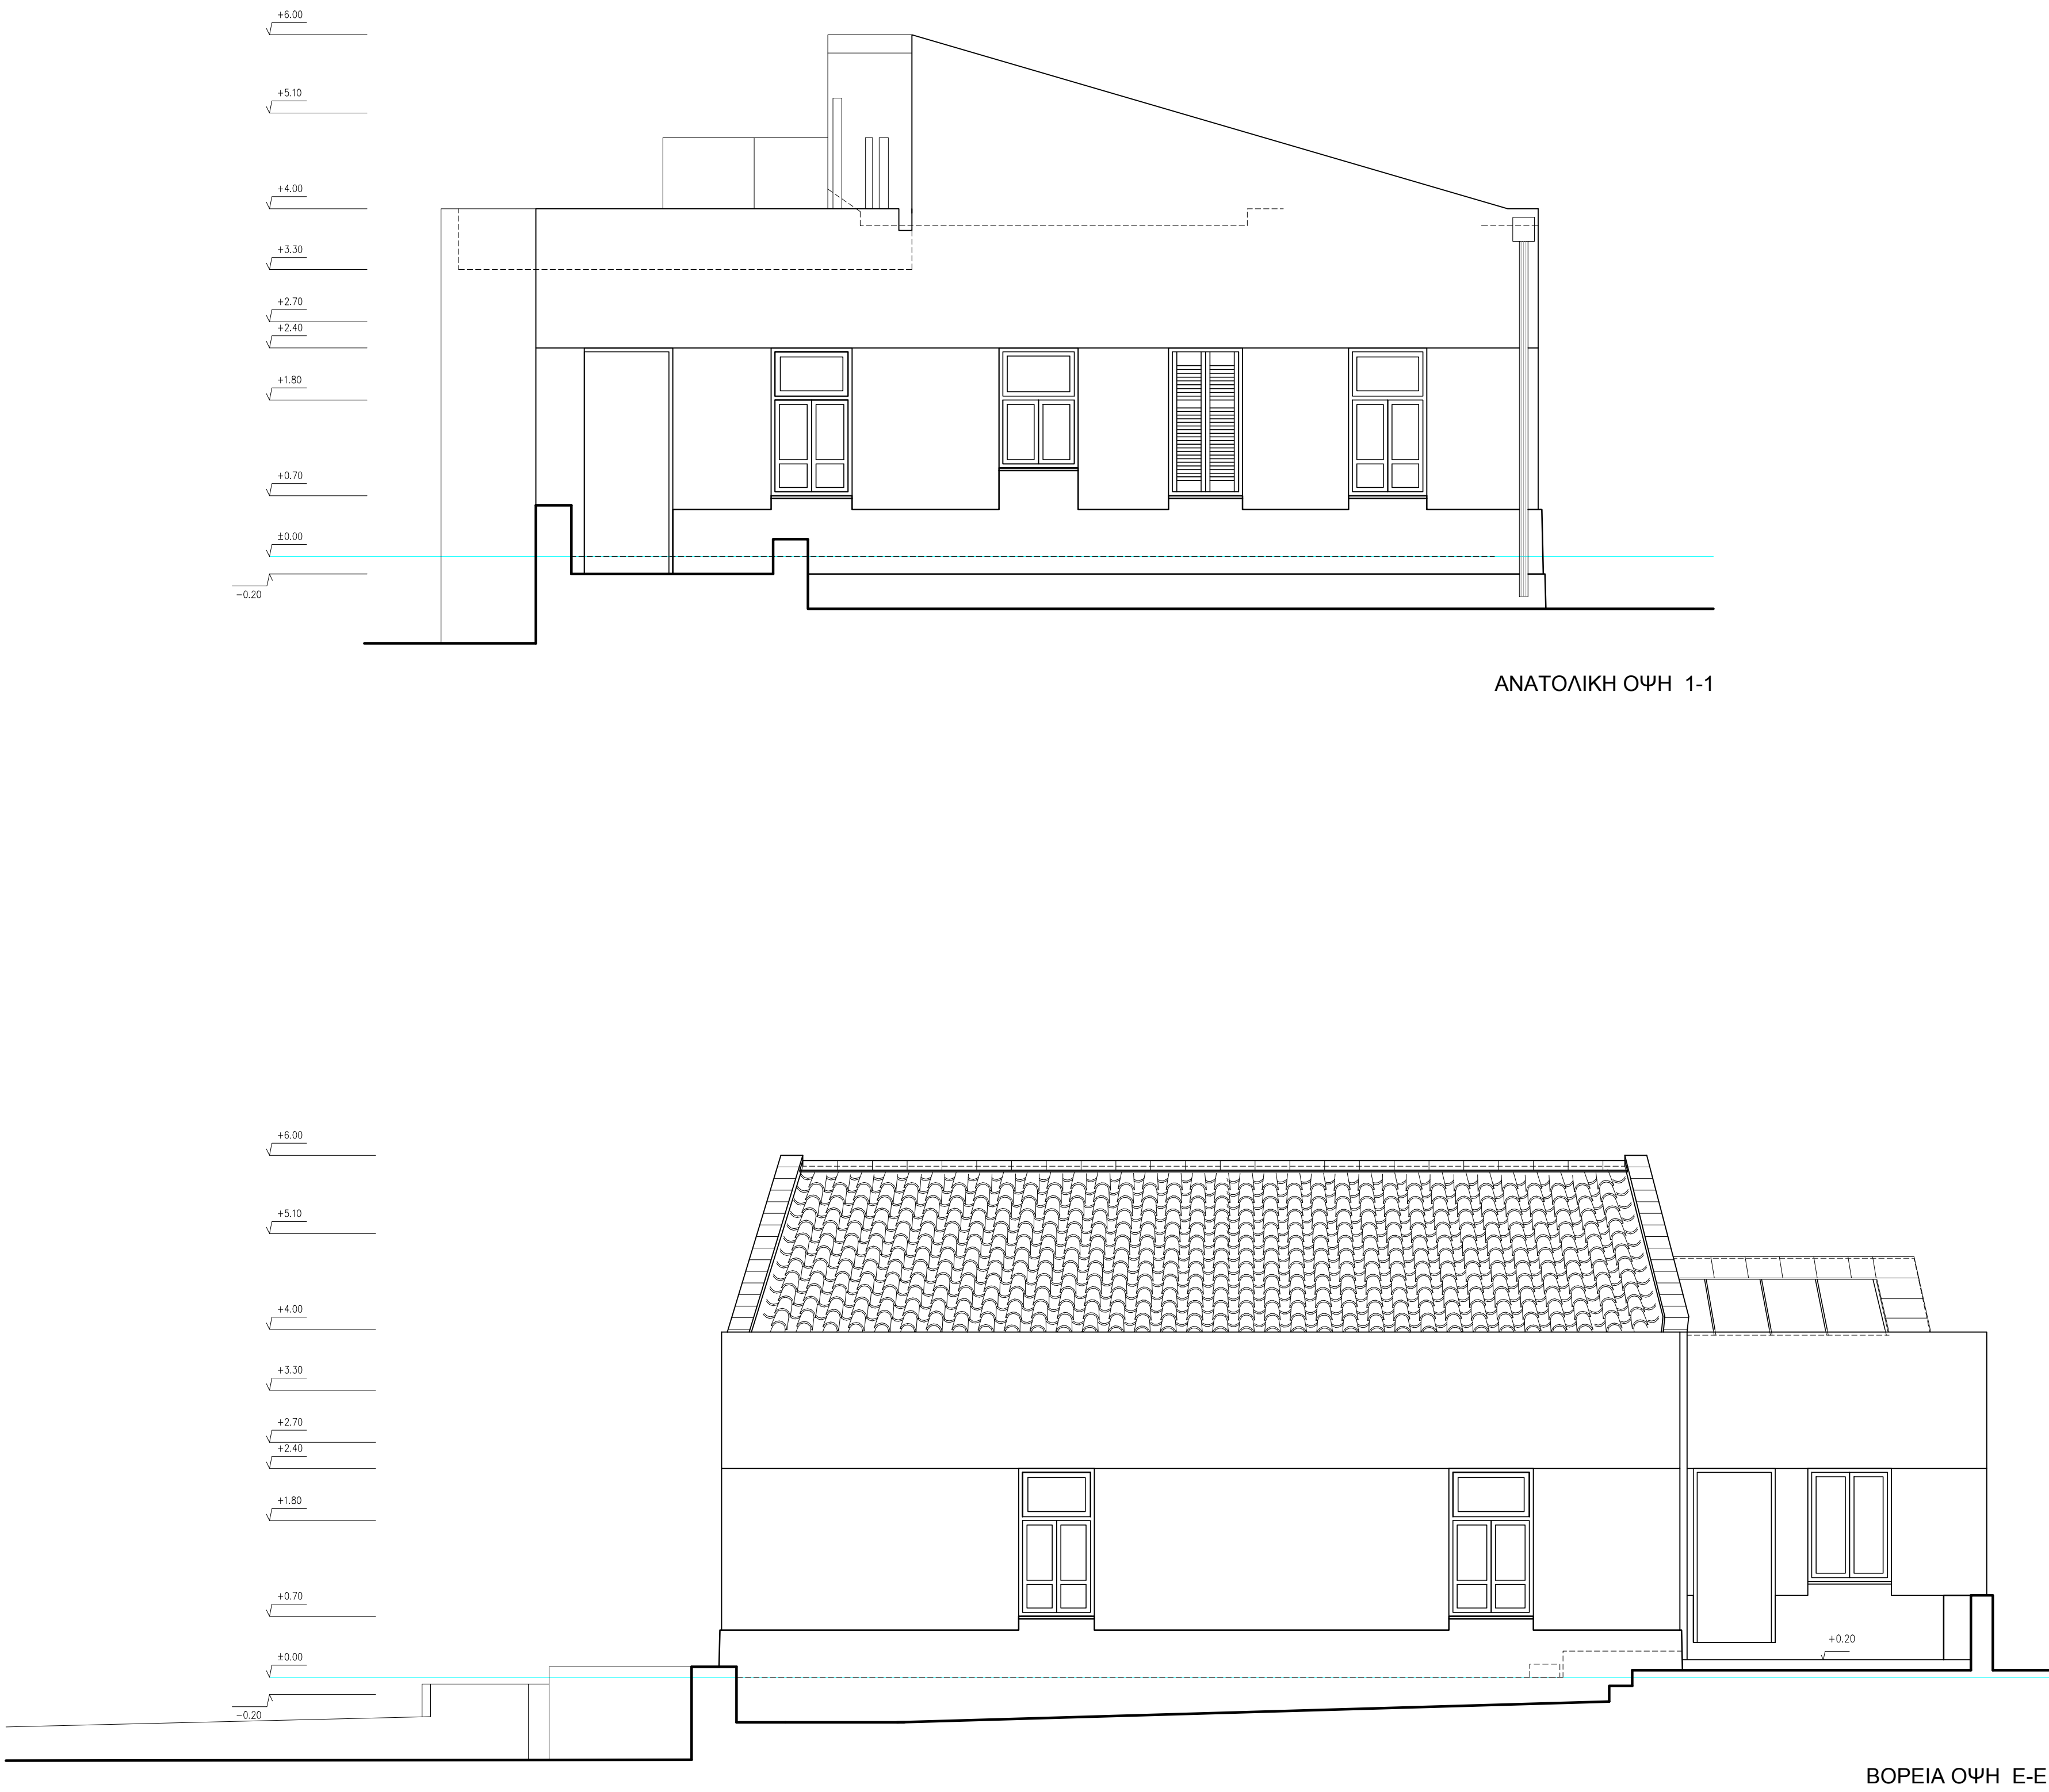

ΕΡΓΟ : ΑΝΑΠΛΑΣΗ ΑΠΟΚΑΤΑΣΤΑΣΗ ΕΠΙΣΚΕΤΗ ΚΑΤΟΙΚΙΑΣ ΟΙΚΟΓΕΝΕΙΑΣ ΘΕΟΔΩΡΑΚΗ	
ΘΕΣΗ : ΓΑΛΑΤΑΣ ΧΑΝΙΩΝ	
ΟΡΙΣΤΙΚΗ ΜΕΛΕΤΗ & ΜΕΛΕΤΗ ΕΦΑΡΜΟΓΗΣ	
ΟΨΕΙΣ	A. 6
Κ Α Ι Μ Α Ε : 1 / 50	
ΑΡΧΙΤΕΚΤΟΝΙΚΗ ΜΕΛΕΤΗ :	Μ. ΚΑΛΟΓΕΡΑΚΟΤ αρχι? κτων
ΣΤΗΝΕΡΓΑΣΙΑ :	Σ. ΑΝΤΩΝΑΚΑΚΗ αρχι? κτων Δ. ΑΝΤΩΝΑΚΑΚΗΣ αρχι? κτων Κ. ΜΑΤΡΑΚΑΚΗΣ αρχι? κτων
Η ΕΠΙΒΑΛΕΠΤΗΣ :	Α. ΠΑΠΑΔΑΚΗ αρχι? κτων
ΘΕΩΡΗΘΗΚΕ :	
ο Πρόσ? στ? μ?νο? του τ?μ?ματο? η Διευ? ?ντρια τη? Ι.Τ.Δ.Χ. κατασκευ?ν Ι.Τ.Δ.Χ.	
ΦΡ. ΤΡΟΤΛΑΚΗΣ πολ. μηχανικ??	ΑΛ. ΛΑΚΙΩΤΑΚΗ πολ. μηχανικ??
Χ Α Ν Ι Α	
ΣΕΠΤΕΜΒΡΙΟΣ 2012	