


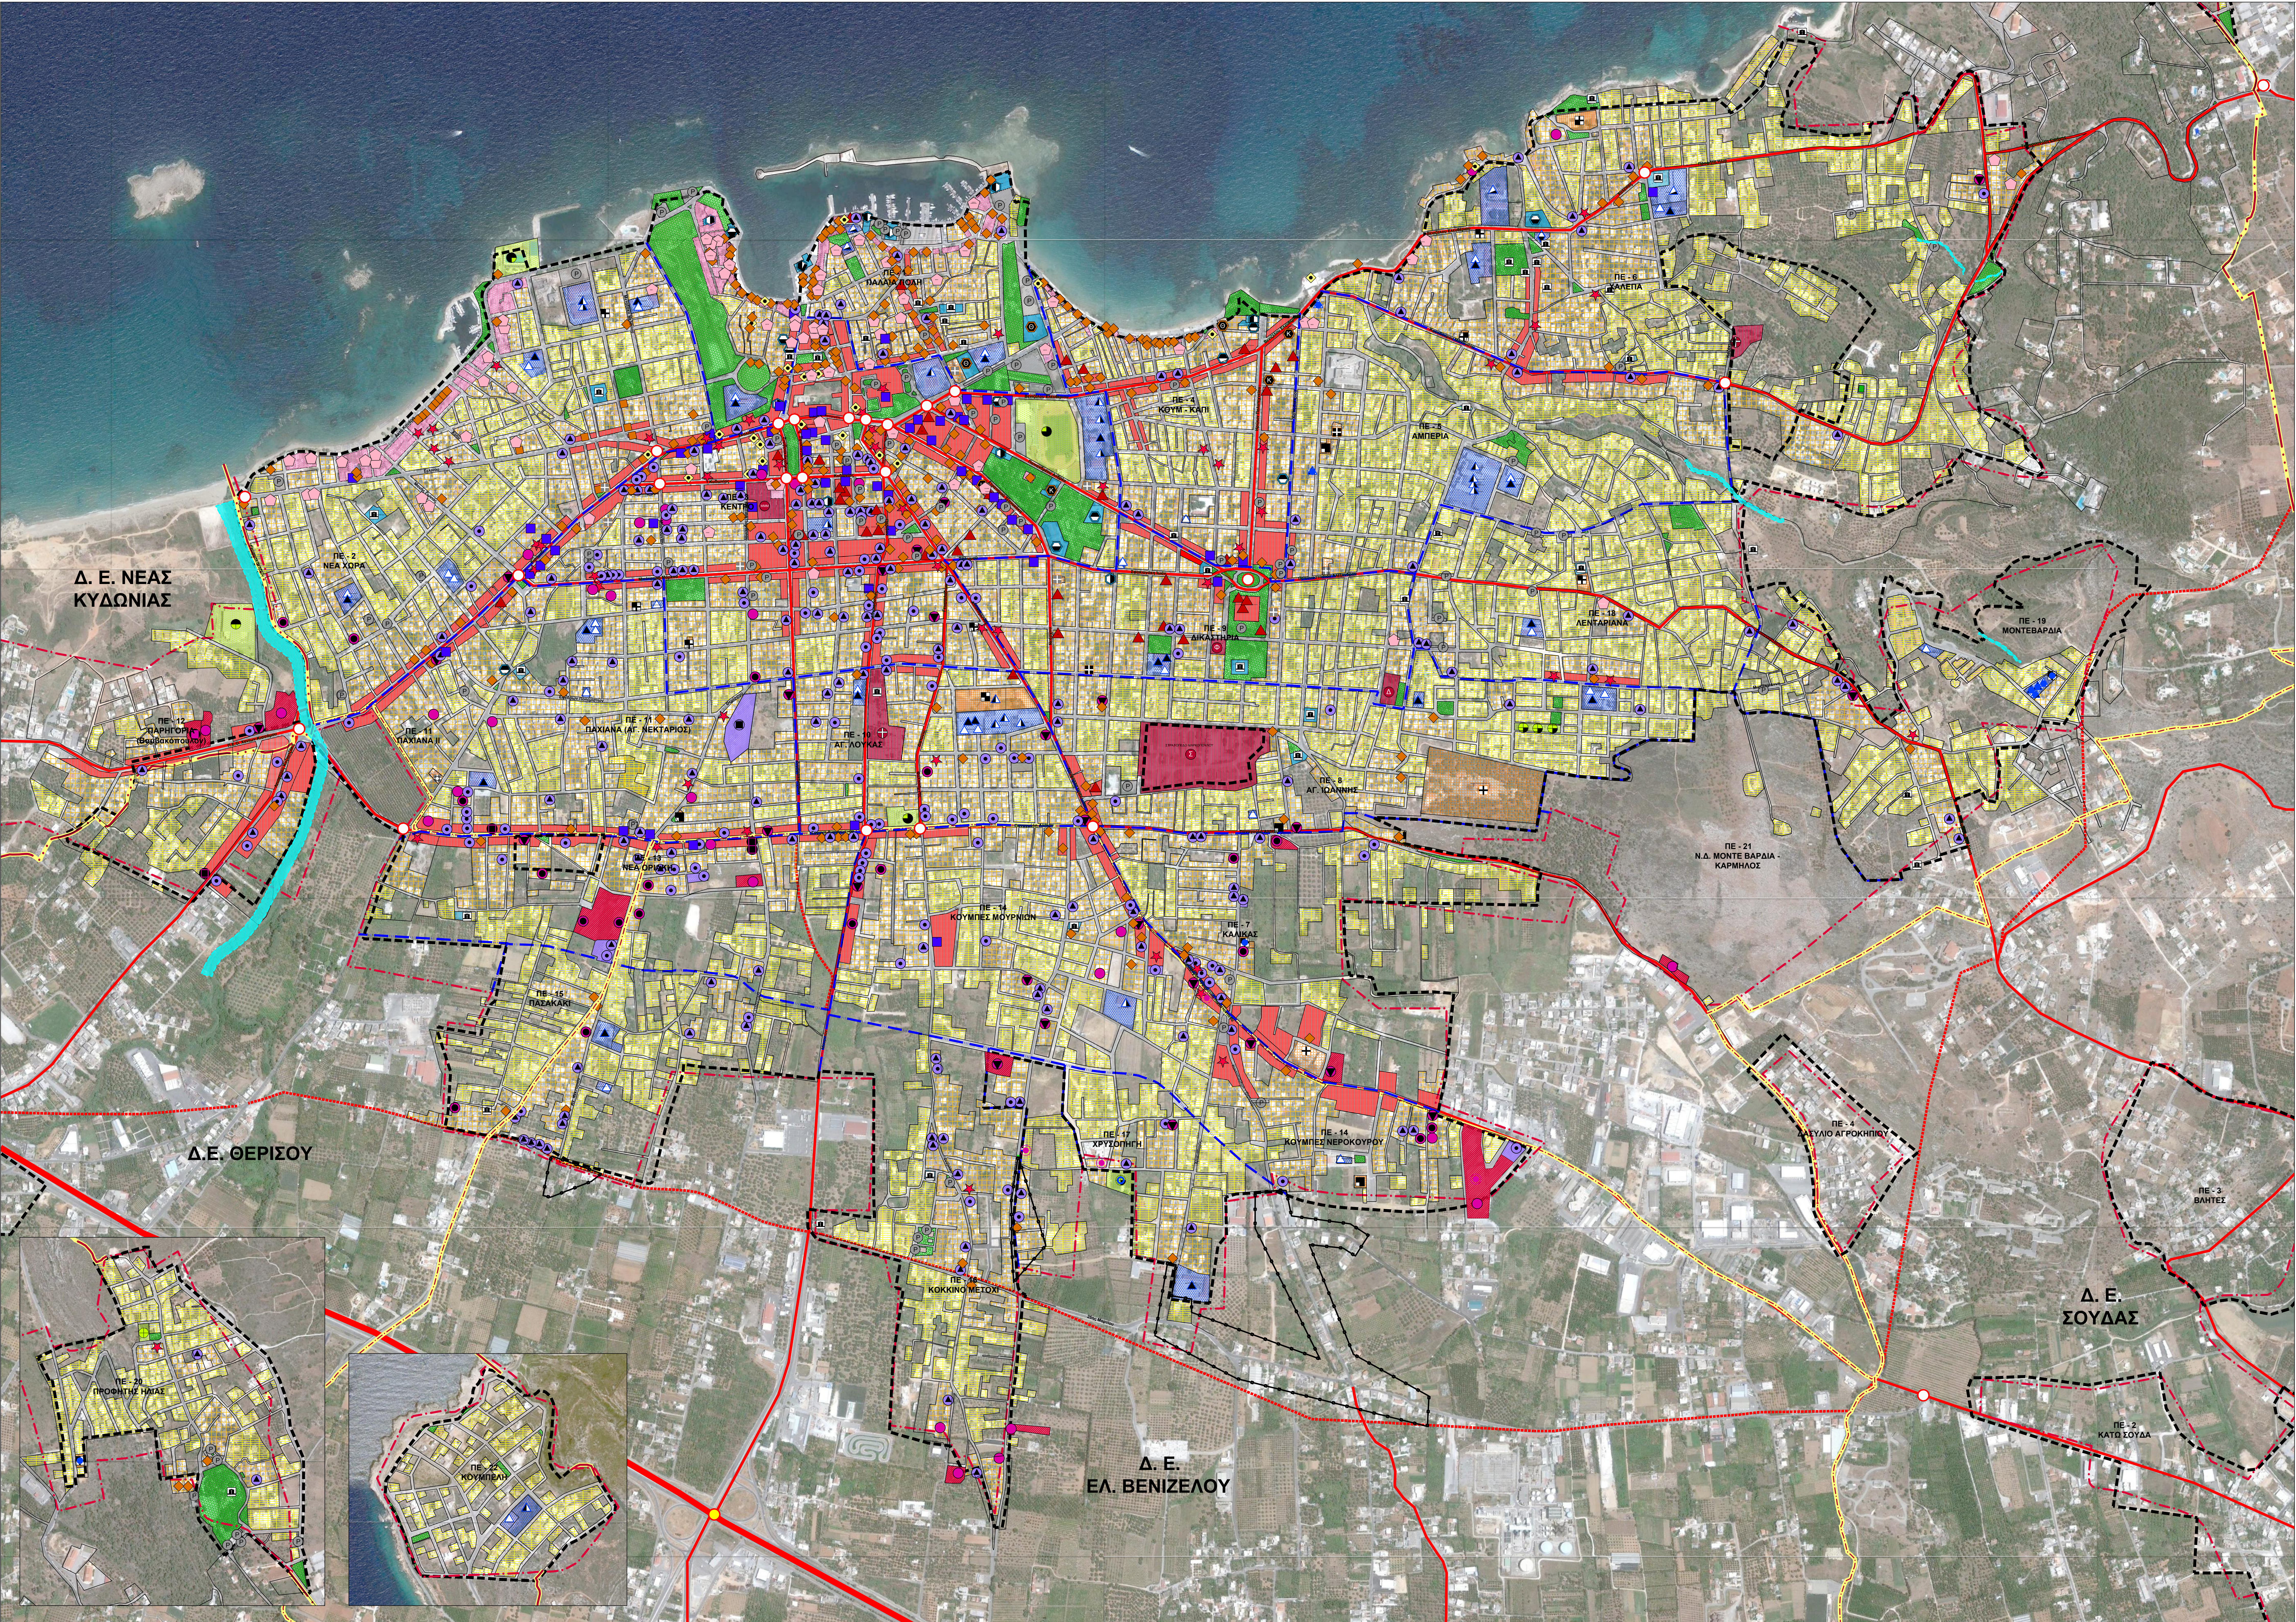

ΥΠΟΜΝΗΜΑ

ΟΡΙΟ ΠΕΡΙΟΧΗΣ ΜΕΛΕΤΗΣ

ΟΡΙΟ ΔΗΜΟΤΙΚΗΣ ΕΝΟΤΗΤΑΣ

ΟΡΙΟ ΕΓΚΕΚΡΙΜΕΝΟΥ Γ.Π.Σ. Ν1337

ΟΡΙΟ ΠΟΛΕΩΔΟΜΙΚΗΣ ΕΝΟΤΗΤΑΣ - ΓΕΙΤΟΝΙΑΣ

ΟΡΙΟ ΕΓΚΕΚΡΙΜΕΝΟΥ ΡΥΜΟΤΟΜΙΚΟΥ

ΟΡΙΟ ΣΧΕΔΙΟΥ ΠΟΛΕΩΣ 1946 (ΦΕΚ 335Α/1946)

ΟΡΙΟ ΟΙΚΙΣΜΟΥ (Αν. Νομότυπ)

ΟΙΚΙΣΜΟΣ ΠΡΙΝ ΤΟΥ 1923

ΔΩΔΙΚΟ ΔΙΚΤΥΟ

ΕΛΕΥΘΕΡΗ ΛΕΩΦΟΡΟΣ

ΥΠΕΙΣΤΑΜΕΝΗ

ΠΡΟΓΡΑΜΜΑΤΙΖΟΜΕΝΗ

ΑΡΤΗΡΙΑ

ΥΠΕΙΣΤΑΜΕΝΗ

ΠΡΟΓΡΑΜΜΑΤΙΖΟΜΕΝΗ

ΚΥΡΙΑ ΣΥΛΛΕΚΤΗΡΙΑ

ΥΠΕΙΣΤΑΜΕΝΗ

ΠΡΟΓΡΑΜΜΑΤΙΖΟΜΕΝΗ

ΑΝΙΣΟΠΛΕΔΟΣ ΚΟΜΒΟΣ

ΥΠΕΙΣΤΑΜΕΝΗ

ΕΞΙΣΟΠΛΕΔΟΣ ΚΟΜΒΟΣ

ΥΠΕΙΣΤΑΜΕΝΗ

ΥΠΕΙΣΤΑΜΕΝΗ

ΟΡΙΟΘΕΤΗΜΕΝΟ ΡΕΜΑ

ΟΡΙΟΘΕΤΗΜΕΝΟΣ ΑΓΙΑΛΟΣ

ΑΜΙΓΗΣ ΚΑΤΟΙΚΙΑ

ΓΕΝΙΚΗΣ ΚΑΤΟΙΚΙΑ

ΚΕΝΤΡΙΚΕΣ ΛΕΙΤΟΥΡΓΙΕΣ ΠΟΛΗΣ

ΔΩΚΙΝΗ

ΤΡΑΠΕΖΕΣ, ΚΟΝΔΡΟΒΕΛΙΕΣ ΟΡΓΑΝΙΣΜΩΝ

ΣΤΑΘΜΕΥΣΗ

ΑΣΤΙΚΟ ΠΡΑΣΙΝΟ - ΠΛΑΤΕΙΕΣ

ΤΟΥΡΙΣΜΟΣ - ΑΝΑΨΥΧΗ

ΕΞΟΧΟΔΕΙΟ

ΚΕΝΤΡΑ ΔΙΑΚΕΔΑΣΗΣ - ΑΝΑΨΥΧΗΣ

ΕΣΤΙΑΤΟΡΙΑ - ΑΝΑΨΥΧΗ

ΧΟΝΔΡΕΜΠΟΡΙΟ - ΥΠΕΡΑΓΟΡΕΣ - ΕΚΘΕΣΕΙΣ

ΥΠΕΡΑΓΟΡΕΣ - ΠΟΛΥΚΑΤΑΣΤΗΜΑΤΑ

ΕΜΠΟΡΙΚΗ ΕΚΘΕΣΗ

ΠΡΑΤΗΡΙΑ ΚΑΥΣΙΜΩΝ, ΠΛΥΝΤΗΡΙΑ, ΠΛΙΝΤΗΡΙΑ

ΑΠΟΘΗΚΕΣ - ΧΟΝΔΡΕΜΠΟΡΙΟ

ΜΑΝΑΡΕΣ ΥΛΙΚΩΝ

ΕΜΠΟΡΕΥΜΑΤΙΚΟΙ ΣΤΑΘΜΟΙ ΑΥΤΟΚΙΝΗΤΩΝ - LOGISTICS

ΕΜΠΟΡΙΟ - ΕΚΜΙΣΘΩΣΗ ΒΑΡΕΩΝ ΟΧΗΜΑΤΩΝ ΕΚΣΚΑΠΤΙΚΩΝ ΚΑΙ

ΕΜΠΟΡΙΟ - ΕΚΜΙΣΘΩΣΗ ΕΠΙΒΑΤΙΚΩΝ ΟΧΗΜΑΤΩΝ

ΒΙΟΜΗΧΑΝΙΑ - ΒΙΟΤΕΧΝΙΑ - ΕΠΑΓΓ. ΕΡΓΑΣΤΗΡΙΑ

ΣΥΝΕΡΓΕΙΑ ΑΥΤΟΚΙΝΗΤΩΝ

ΒΙΟΤΕΧΝΙΕΣ - ΕΠΑΓΓΕΛΜΑΤΙΚΑ ΕΡΓΑΣΤΗΡΙΑ

ΒΙΟΜΗΧΑΝΙΕΣ

ΧΩΡΟΙ ΣΥΝΑΒΡΩΣΗΣ ΚΟΙΝΟΥ

ΘΕΑΤΡΟ

ΚΙΝΗΜΑΤΟΓΡΑΦΟΣ

ΑΙΘΟΥΣΑ ΣΥΓΚΕΝΤΡΩΣΕΩΝ

ΣΥΝΕΔΡΙΑΚΟ ΚΕΝΤΡΟ

ΚΤΙΡΙΟ ΕΚΘΕΣΕΩΝ

ΑΓΡΟΤΙΚΕΣ ΕΚΚΑΤΑΣΤΑΣΕΙΣ

ΚΤΙ

Θ

Ο

Μ

ΕΚΠΑΙΔΕΥΣΗ

ΝΗΠΙΑΓΩΓΕΙΟ

ΔΗΜΟΤΙΚΟ

ΓΥΜΝΑΣΙΟ

ΛΥΚΕΙΟ

ΜΕΣΗ ΣΧΟΛΗ - ΤΕΕ

Α.Ε.Ι. / Τ.Ε.Ι.

ΕΡΕΥΝ. ΙΔΡ.

ΙΔΙΩΤ. ΕΚΠΑΙΔΕΥΣΗ

ΚΟΙΝΩΝΙΚΗ ΠΡΟΝΟΙΑ

ΠΑΙΔΙΚΟΣ ΣΤΑΘΜΟΣ

ΚΕΝΤΡΟ ΗΛΙΚΙΩΜΕΝΩΝ

ΓΗΡΟΚΟΜΕΙΟ

ΟΙΚΟΤΡΟΦΕΙΟ, ΟΡΦΑΝΟΤΡΟΦΕΙΟ

ΑΣΥΛΟ, ΞΕΝΩΝΑΣ, ΚΕΝΤΡΟ ΑΠΟΚΑΤΑΣΤΑΣΗΣ

ΙΔΙΩΤ. ΠΡΟΝΟΙΑ

ΠΕΡΙΘΑΛΨΗ

ΝΟΣΟΚΟΜΕΙΟ, ΙΚΑ

ΚΕΝΤΡΟ ΥΓΕΙΑΣ, ΑΓΡΟΤΙΚΟ/ΠΕΡΙΦΕΡΕΙΑΚΟ ΙΑΤΡΕΙΟ

ΚΛΙΝΙΚΗ, ΔΙΑΓΝΩΣΤΙΚΟ ΚΕΝΤΡΟ

ΙΔΙΩΤ. ΠΕΡΙΘΑΛΨΗ

ΠΟΛΙΤΙΣΜΟΣ

ΜΟΥΣΕΙΟ

ΒΙΒΛΙΟΘΗΚΗ/ΠΝΑΚΟΘΗΚΗ

ΠΛΕΥΡΑΙΟ ΚΕΝΤΡΟ

ΑΙΘΟΥΣΑ ΕΚΘΕΣΕΩΝ

ΙΝΑΟΙ

Ι. ΜΟΝΕΣ

ΑΘΛΗΤΙΣΜΟΣ

ΓΗΠΕΔΟ

ΚΛΕΙΣΤΟ ΓΥΜΝΑΣΤΗΡΙΟ

ΚΟΛΥΜΒΗΤΗΡΙΟ

ΣΤΑΔΙΟ

ΜΙΚΡΕΣ ΑΘΛΗΤ. ΕΚΚΑΤΑΣΤΑΣΕΙΣ

ΙΔΙΩΤ. ΑΘΛΗΤΙΚΕΣ ΕΚΚΑΤΑΣΤΑΣΕΙΣ

ΠΕΡΙΟΧΕΣ ΨΑΡΕΙΩΝ ΧΡΗΣΕΩΝ

ΑΣΤΙΚΩΝ ΥΠΟΔΟΜΩΝ

ΚΟΙΜΗΤΗΡΙΑ

ΣΤΡΑΤΙΩΤΙΚΕΣ ΕΚΚΑΤΑΣΤΑΣΕΙΣ

ΚΑΤΑΣΤΗΜΑΤΑ ΚΡΑΤΗΣΗΣ

ΛΙΜΕΝΙΚΕΣ ΣΤΙΣΣΕΣ

ΔΕΛΕΑΜΕΝΗ

ΣΦΑΓΕΙΑ

ΕΚΚΑΤΑΣΤΑΣΕΙΣ ΜΕΣΩΝ ΜΑΖΙΚΗΣ ΜΕΤΑΦΟΡΑΣ

ΕΚΘΕΣΙΑΚΟΣ ΧΩΡΟΣ

Κ.Τ.Ε.Ο.

ΑΜΑΞΟΣΤΑΣΙΟ ΑΠΟΡΡΙΜΜΑΤΟΦΟΡΩΝ

ΚΕΡΑΙΑ

ΕΛΛΗΝΙΚΗ ΔΗΜΟΚΡΑΤΙΑ

ΠΕΡΙΦΕΡΕΙΑ ΚΡΗΤΗΣ

ΔΗΜΟΣ ΧΑΝΙΩΝ

ΕΡΓΟ

ΑΝΑΒΕΒΡΗΚΗ ΚΑΙ ΕΠΕΚΤΑΣΗ ΓΕΝΙΚΟΥ ΠΟΛΕΩΔΟΜΙΚΟΥ ΣΧΕΔΙΟΥ (Γ.Π.Σ.) ΔΗΜΟΥ ΧΑΝΙΩΝ ΚΑΙ ΤΩΝ ΠΕΡΙΣΤΑΤΙΚΩΝ ΔΗΜΩΝ ΕΛ. ΒΕΝΙΖΕΛΟΥ, ΘΕΡΙΣΟΥ ΚΑΙ ΣΟΥΔΑΣ

ΚΥΣΙΔΑ

ΒΑΣΙΚΟ ΣΤΑΔΙΟ ΜΕΛΕΤΗΣ

Α' ΣΤΑΔΙΟ

ΑΝΑΛΥΣΗ - ΔΙΑΓΝΩΣΗ - ΠΡΟΟΠΤΙΚΕΣ

ΤΙΤΛΟΣ ΣΧΕΔΙΟΥ

ΑΣΤΙΚΗ ΔΟΜΗ - ΧΡΗΣΕΙΣ ΓΗΣ

ΧΑΝΙΑ

ΚΩΔΙΚΟΣ ΣΧΕΔΙΟΥ-ΤΕΧΝΟΣ

Α Π Α.4.1_1

ΚΩΔΙΚΑΣ 1 : Ε.00

ΑΡΧΙΤΕΚΤΟΝΙΚΟ ΓΡΑΦΕΙΟ ΠΑΡΑΝΟΜΩΝ

Γραφείο Δοξοδη


ΓΡΑΦΕΙΟ ΔΟΞΟΔΗ

ΓΡΑΦΕΙΟ ΔΟΞΟΔΗ

ΜΙΧΑΗΛ ΛΙΟΝΗΣ

ΔΙΚΑΤΗΡΗ ΠΑΥΛΑΚΗ

ΚΩΔΙΚΟΣ ΕΡΓΟΥ

ΓΡΑΦΕΙΟ ΔΟΞΟΔΗ

ΠΟΛΙΤΙΚΟ ΑΕ 04-11

ΜΕΛΕΤΗΤΕΣ ΕΡΓΟΥ-ΤΕΧΝΟΣ

ΜΕΛΕΤΗ

ΕΛΕΓΧΟΣ

















