


ΣΧΕΔΙΟ ΠΟΛΗΣ ΚΟΥΜΠΕ ΜΟΥΡΝΙΩΝ

ΣΧΕΔΙΟ ΠΟΛΗΣ ΚΟΥΜΠΕ ΜΟΥΡΝΙΩΝ

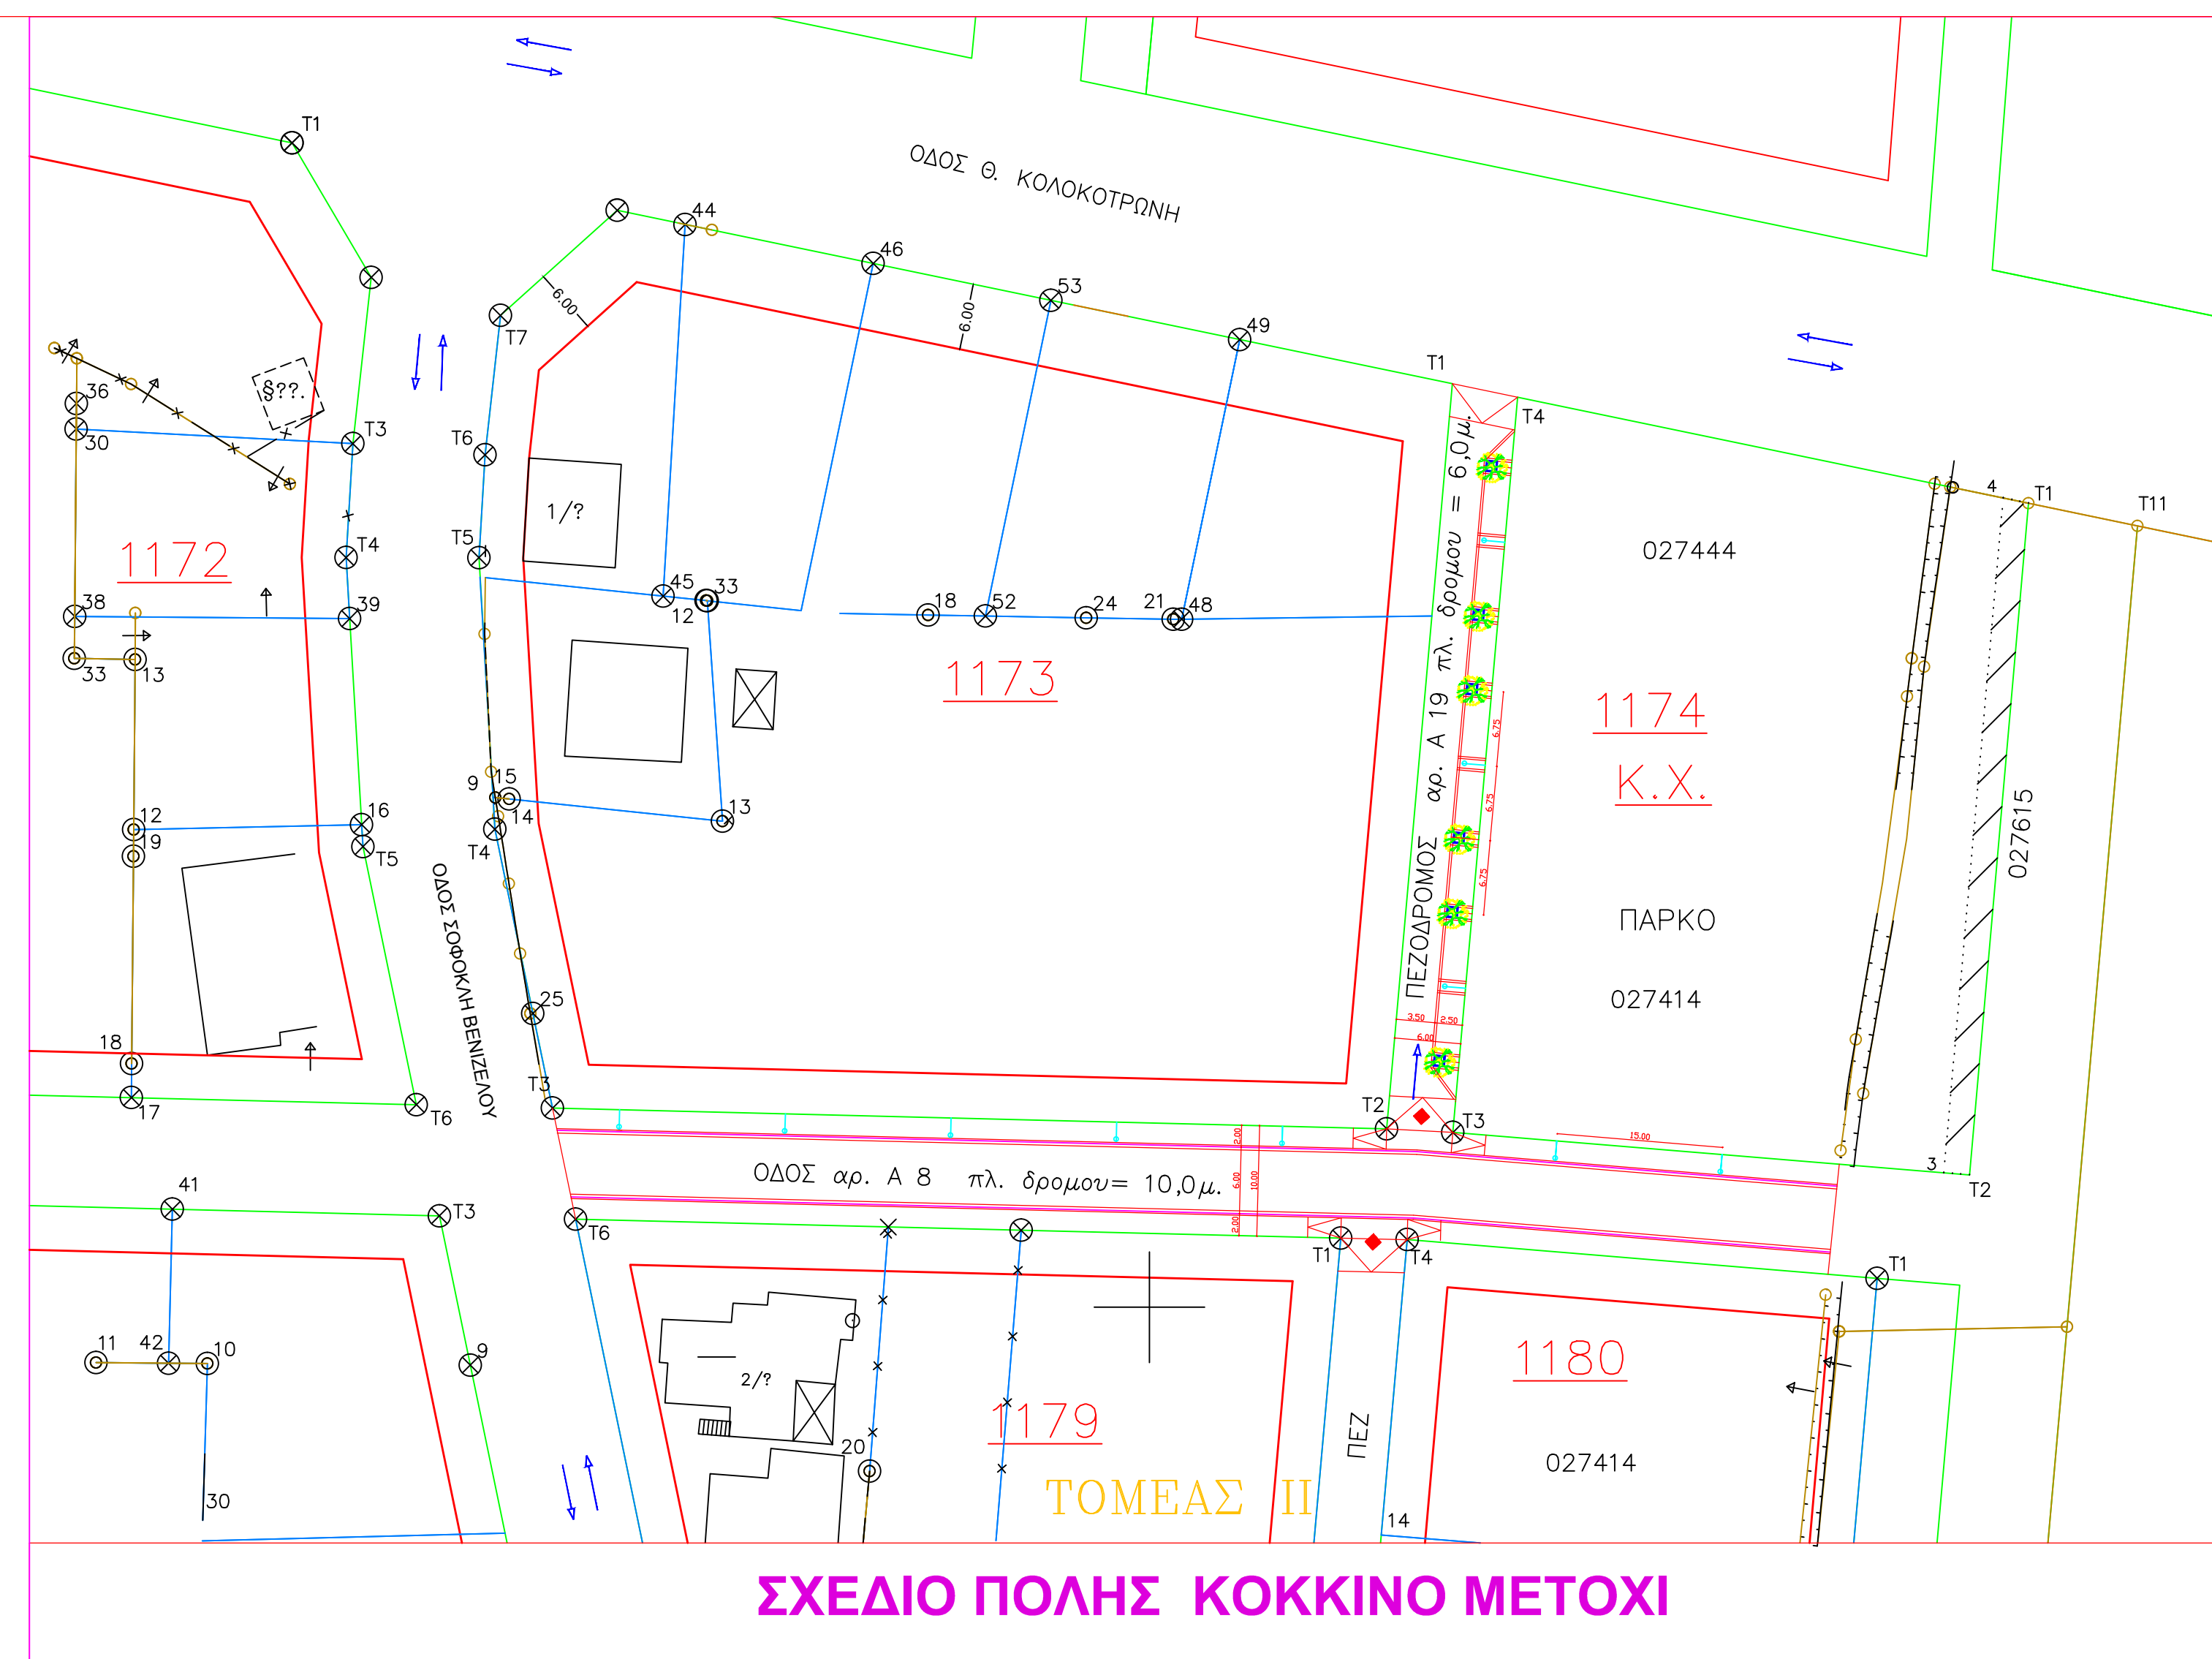


ΣΧΕΔΙΟ ΠΟΛΗΣ ΚΟΚΚΙΝΟ ΜΕΤΟΧΙ


ΕΛΛΗΝΙΚΗ ΔΗΜΟΚΡΑΤΙΑ - ΠΕΡΙΦΕΡΕΙΑ ΚΡΗΤΗΣ ΔΗΜΟΣ ΧΑΝΙΩΝ ΔΙΕΥΘΥΝΣΗ ΤΕΧΝΙΚΩΝ ΥΠΗΡΕΣΙΩΝ ΔΗΜΟΥ ΧΑΝΙΩΝ	
ΕΡΓΟ:	ΔΙΑΜΟΡΦΩΣΗ ΚΟΙΝΟΧΡΗΤΩΝ ΧΩΡΩΝ ΣΧΕΔΙΩΝ ΠΟΛΕΩΣ Δ.Ε. ΕΛ. ΒΕΝΙΖΕΛΟΥ
ΘΕΣΗ:	ΣΧΕΔΙΟ ΠΟΛΗΣ ΚΟΥΜΠΕ ΜΟΥΡΝΙΩΝ ΣΧΕΔΙΟ ΠΟΛΗΣ ΚΟΚΚΙΝΟ ΜΕΤΟΧΙ
ΜΕΛΕΤΗ-ΕΠΙΒΛΕΨΗ:	ΔΙΕΥΘΥΝΣΗ ΤΕΧΝΙΚΩΝ ΥΠΗΡΕΣΙΩΝ ΔΗΜΟΥ ΧΑΝΙΩΝ

ΑΡΧΙΤΕΚΤΟΝΙΚΗ ΜΕΛΕΤΗ	
ΘΕΜΑ ΣΧΕΔΙΟΥ:	ΑΡΙΘΜΟΣ ΣΧΕΔΙΟΥ:
ΔΙΑΜΟΡΦΩΣΗ ΚΟΙΝΟΧΡΗΤΩΝ ΧΩΡΩΝ	1
ΗΜΕΡΟΜΗΝΙΑ:	ΚΑΙΜΑΚΑ: 1: 500

ΩΣ ΣΥΝΤΑΞΑΝΤΕΣ:	ΕΓΚΡΙΘΗΚΕ:	ΘΕΩΡΗΘΗΚΕ:
ΑΤΕΛΕΙΑ ΣΥΡΑΚΟΥΑΝ ΑΡΧΙΤΕΚΤΟΝ ΜΗΧΑΝΙΚΟΣ	Ο ΠΡΟΪΣΤΑΜΕΝΟΣ Τ.Μ. ΜΕΛΕΤΩΝ	Ο Δ/ΝΤΗΣ Δ.Τ.Υ.Δ.Χ.
ΑΘΗΝΑ ΜΥΔΑΝΟΠΟΛΙΤΙΚΗΣ ΠΟΛΙΤΙΚΗΣ ΜΗΧΑΝΙΚΟΣ	ΒΑΚΑΛΗΣ ΠΕΡΙΚΛΗΣ ΠΟΛΙΤΙΚΟΣ ΜΗΧΑΝΙΚΟΣ	ΤΣΙΡΑΝΤΩΝΑΚΗΣ ΕΣΦΟΚΛΗΣ ΠΟΛΙΤΙΚΟΣ ΜΗΧΑΝΙΚΟΣ
ΗΛΕΚΤΡΟΝΙΚΟ ΑΡΧΕΙΟ:	ΚΩΔΙΚΟΣ ΕΡΓΟΥ:	

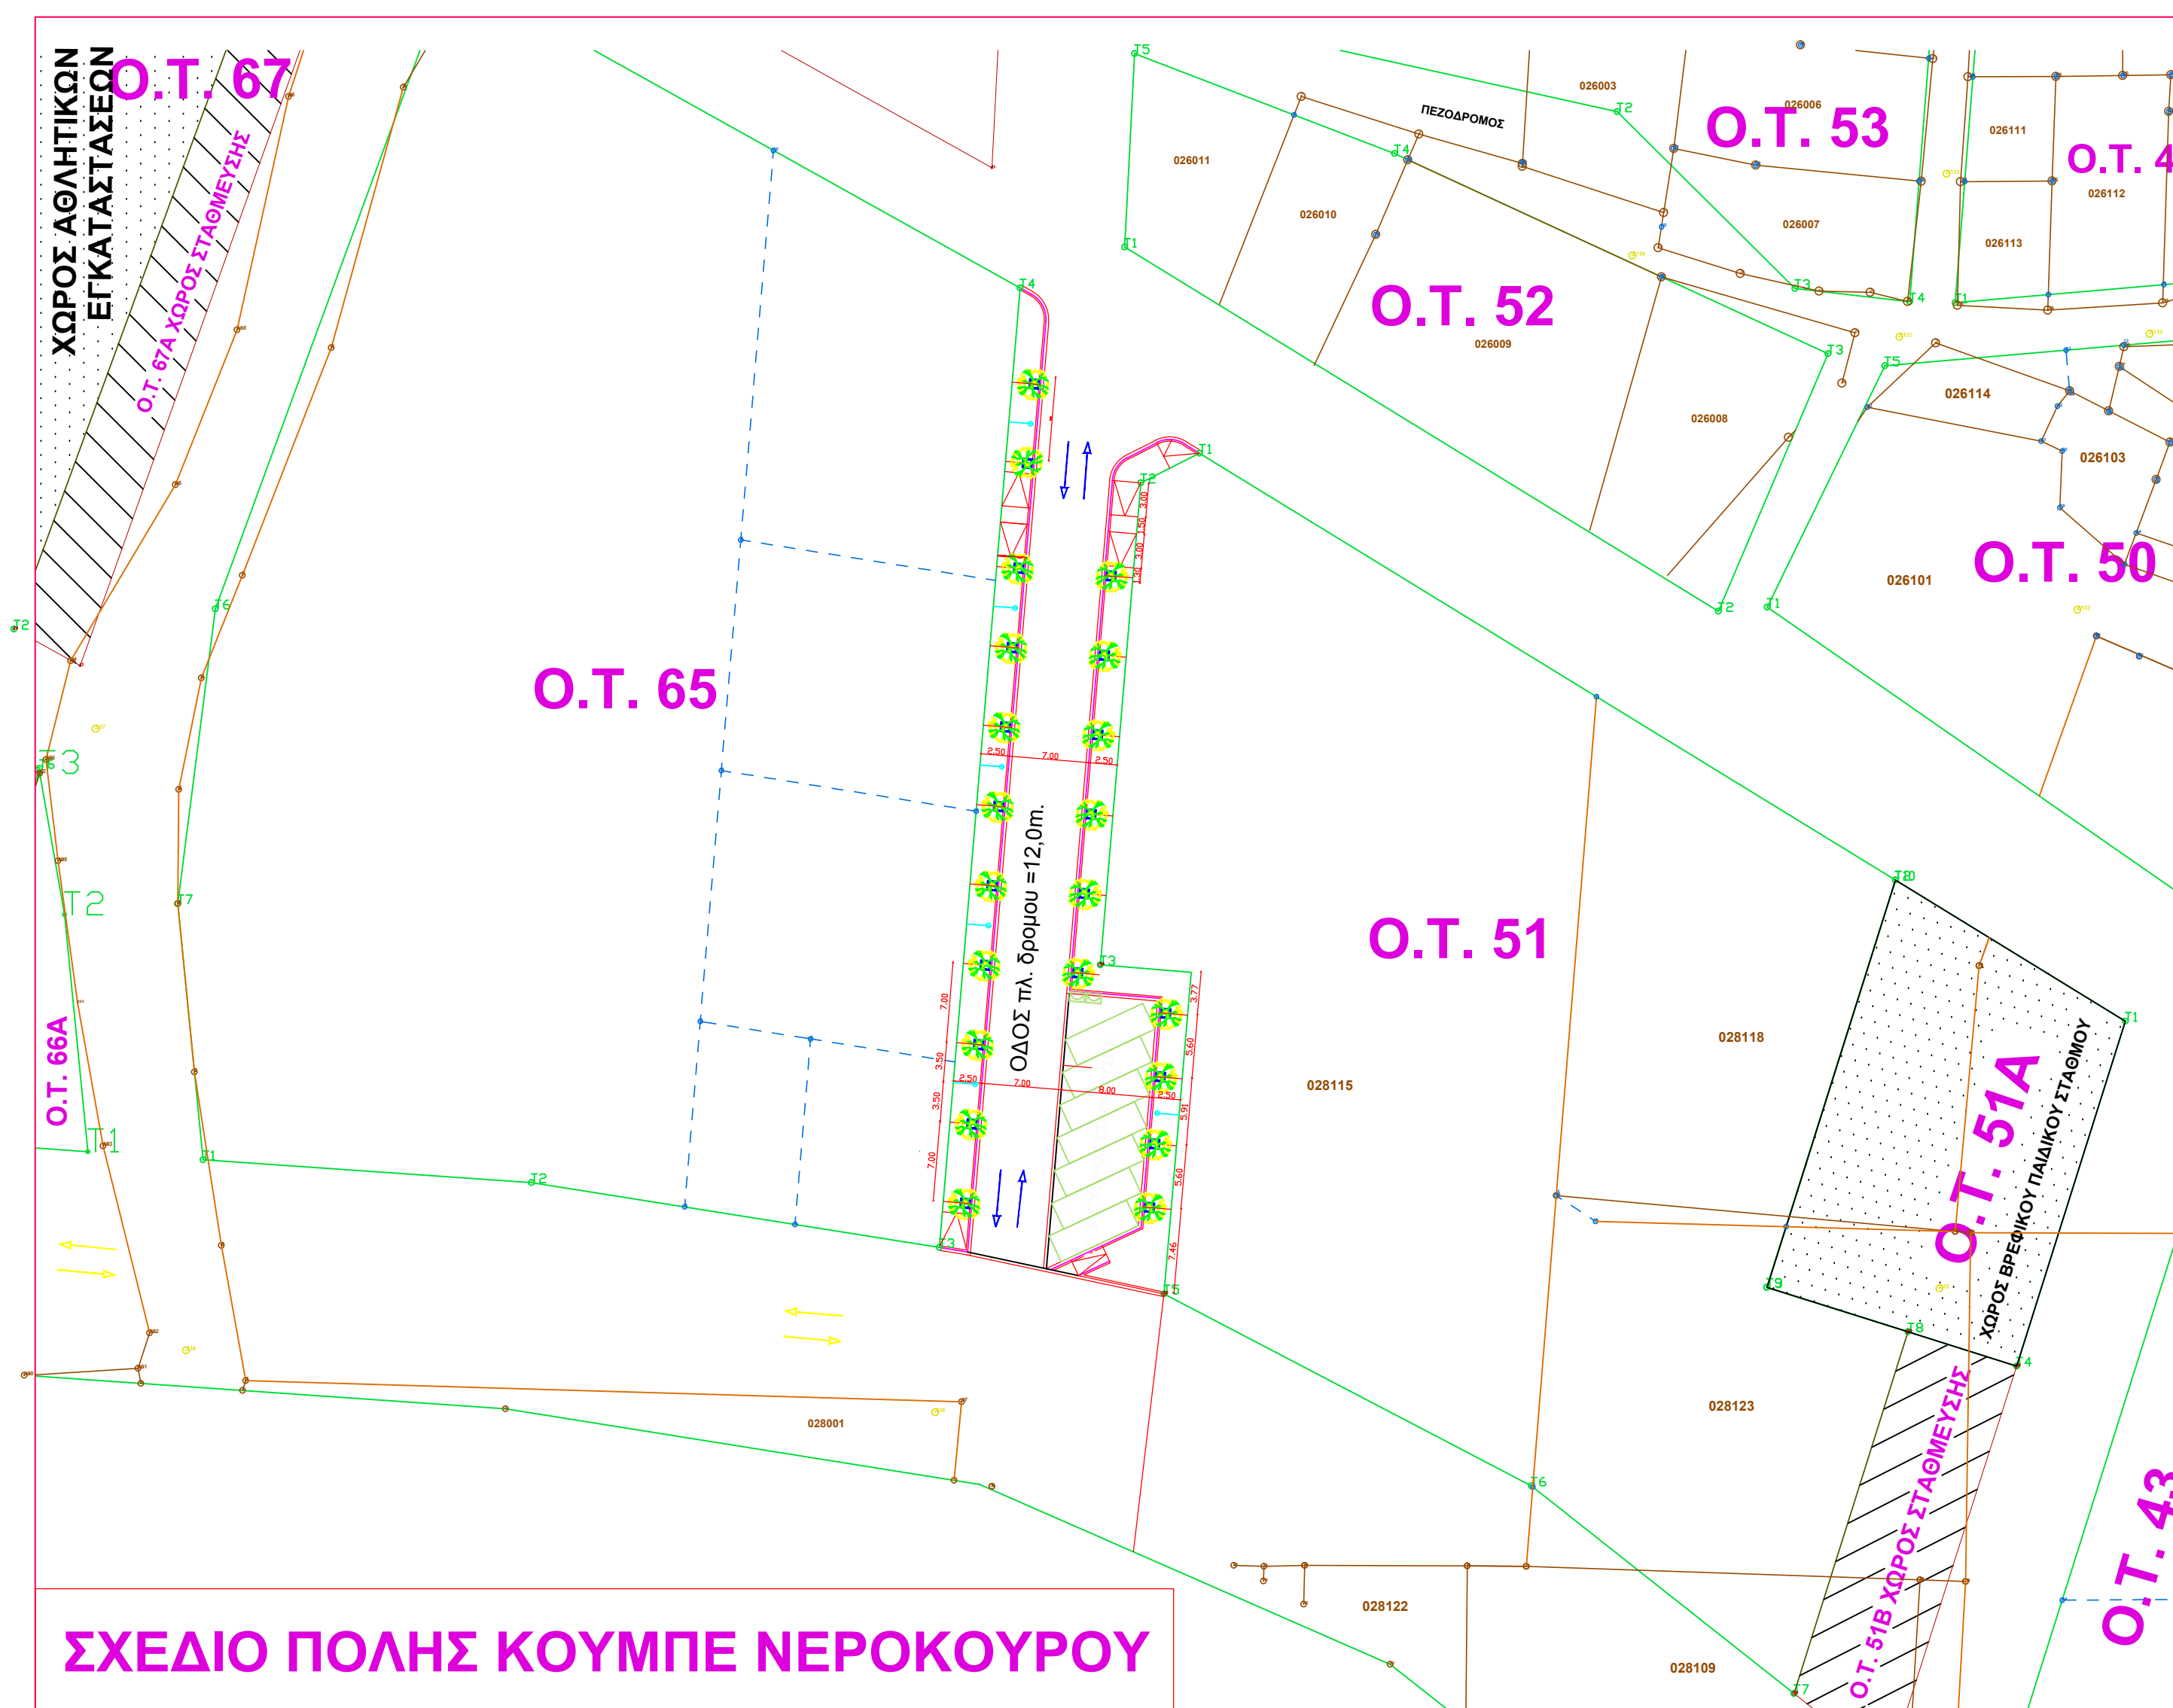

ΣΧΕΔΙΟ ΠΟΛΗΣ ΚΟΥΜΠΕ ΝΕΡΟΚΟΥΡΟΥ

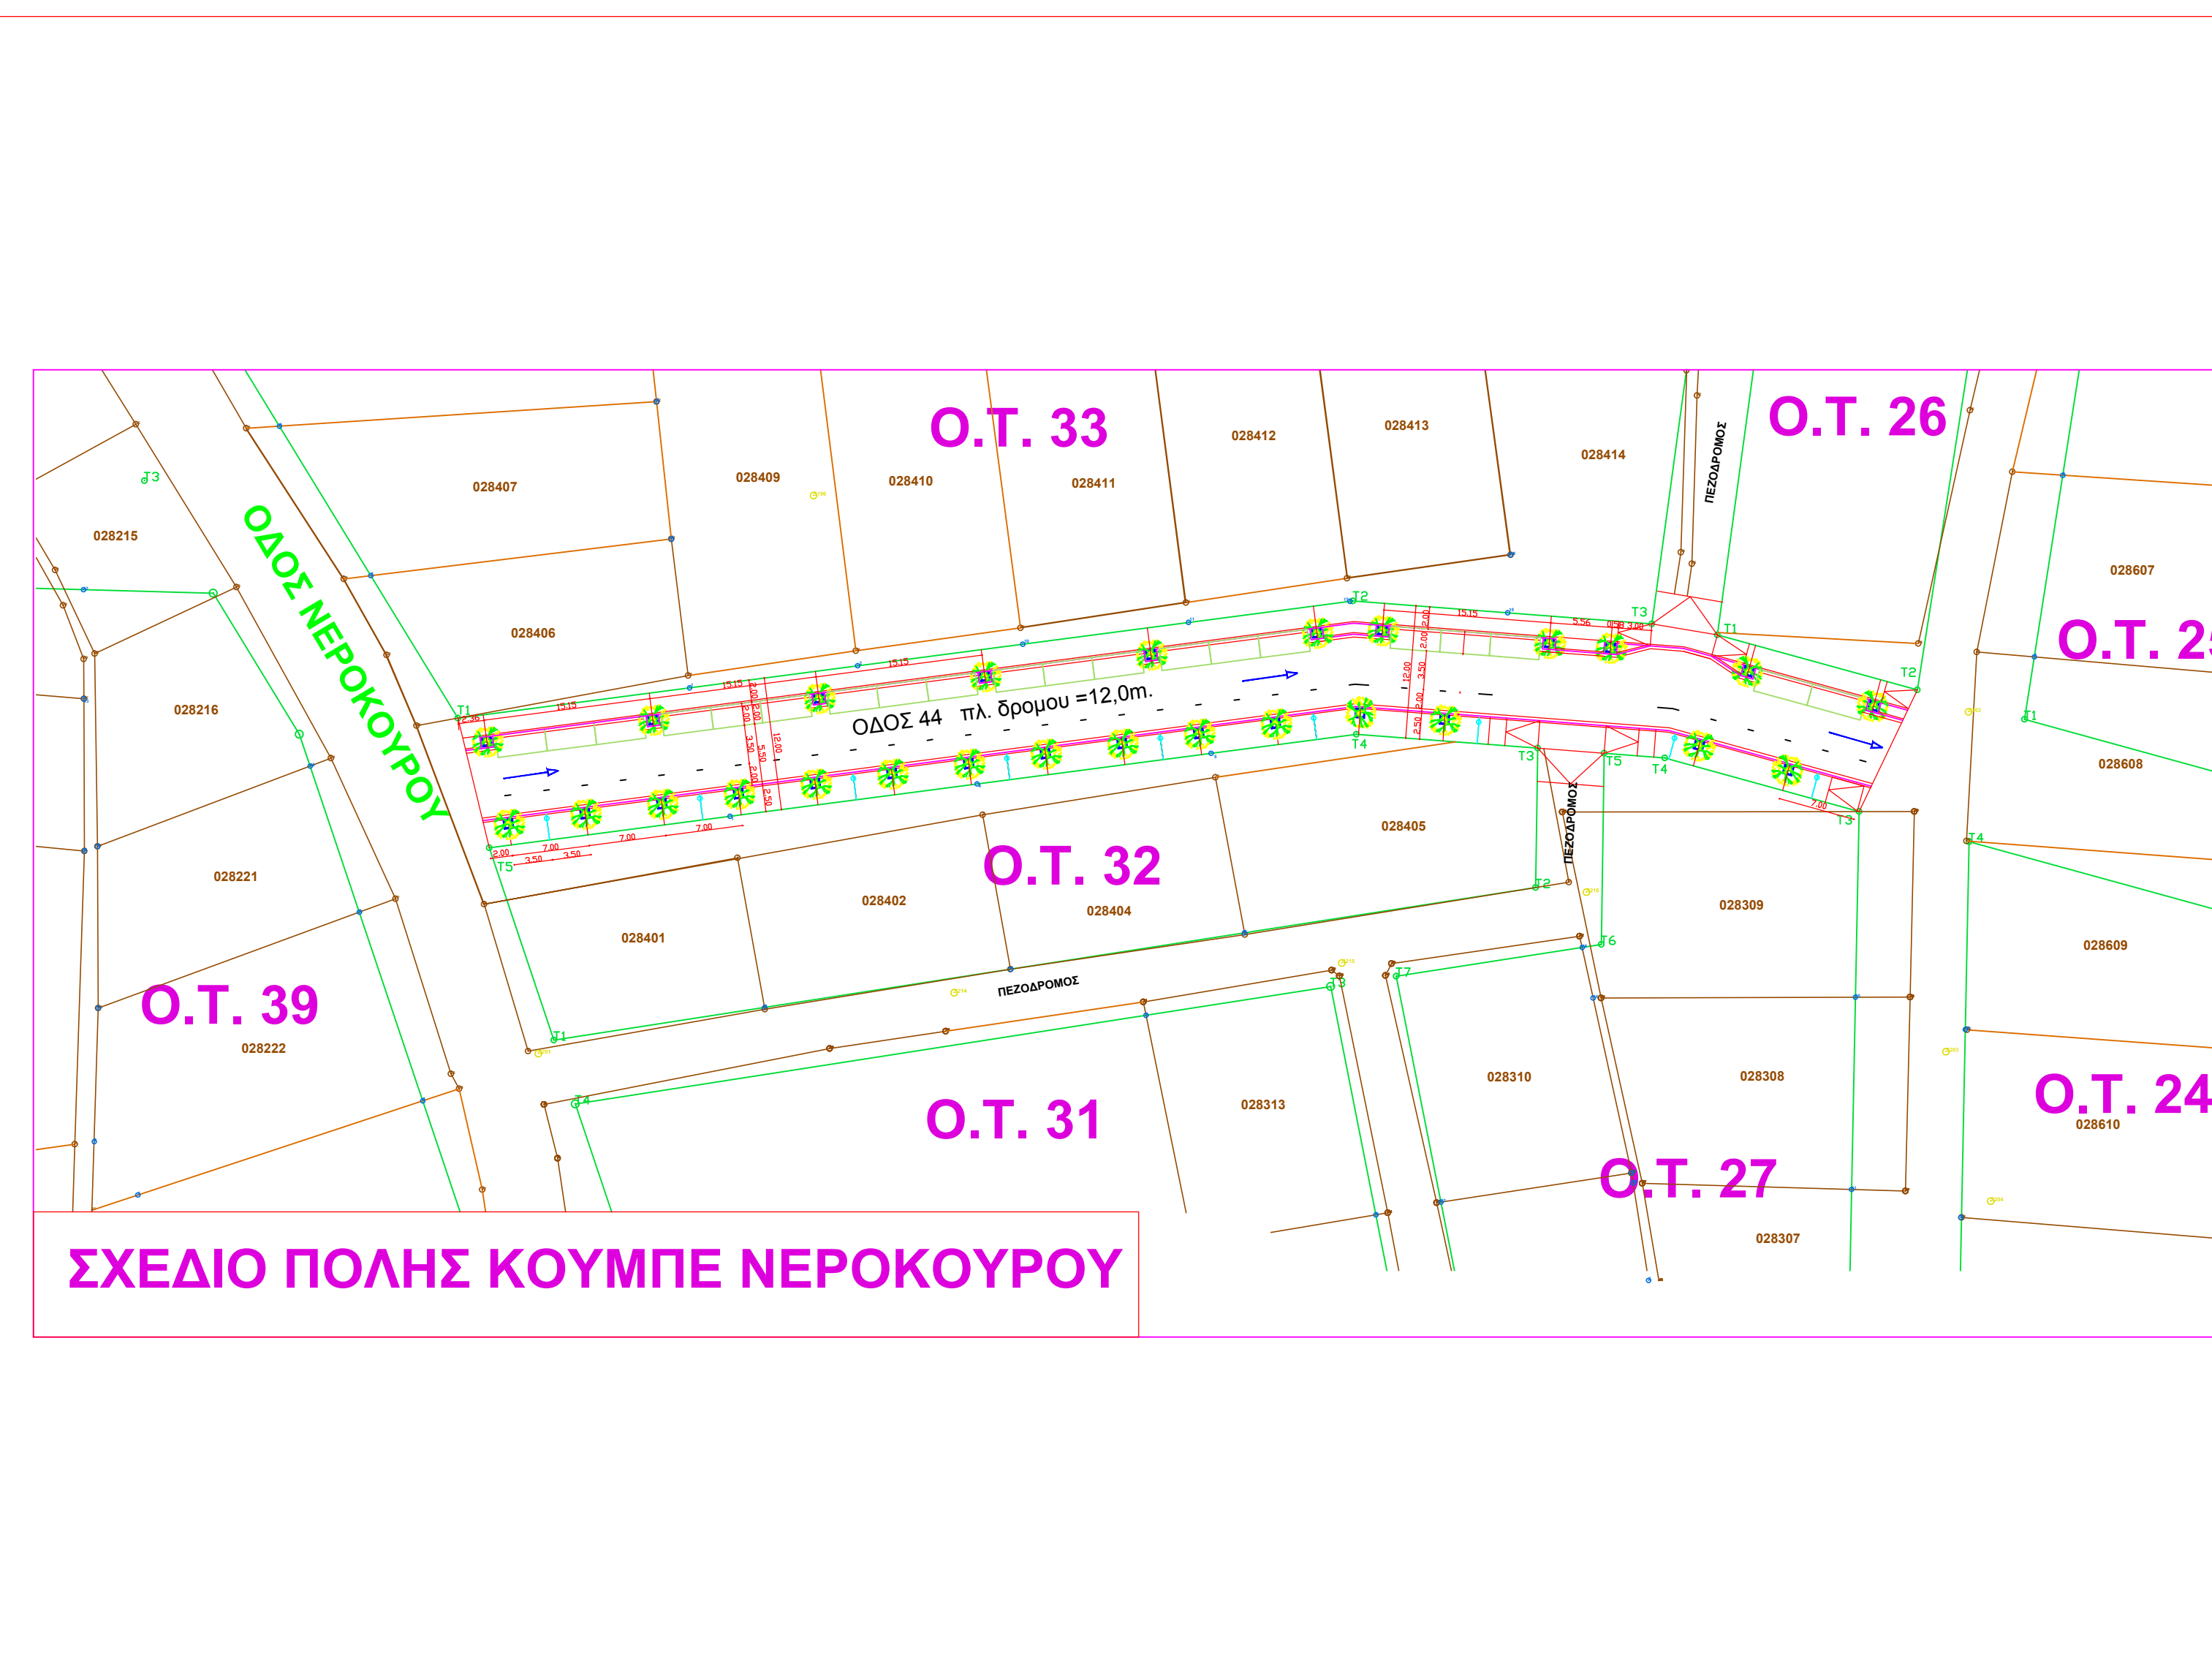

ΣΧΕΔΙΟ ΠΟΛΗΣ ΚΟΥΜΠΕ ΝΕΡΟΚΟΥΡΟΥ

ΕΛΛΗΝΙΚΗ ΔΗΜΟΚΡΑΤΙΑ - ΠΕΡΙΦΕΡΕΙΑ ΚΡΗΤΗΣ ΔΗΜΟΣ ΧΑΝΙΩΝ ΔΙΕΥΘΥΝΣΗ ΤΕΧΝΙΚΩΝ ΥΠΗΡΕΣΙΩΝ ΔΗΜΟΥ ΧΑΝΙΩΝ	
ΕΡΓΟ:	ΔΙΑΜΟΡΦΩΣΗ ΚΟΙΝΟΧΡΗΤΩΝ ΧΩΡΩΝ ΣΧΕΔΙΩΝ ΠΟΛΕΩΣ Δ.Ε. ΕΛ. ΒΕΝΙΖΕΛΟΥ
ΘΕΣΗ:	ΣΧΕΔΙΟ ΠΟΛΗΣ ΚΟΥΜΠΕ ΝΕΡΟΚΟΥΡΟΥ
ΜΕΛΕΤΗ-ΕΠΙΒΛΕΨΗ:	ΔΙΕΥΘΥΝΣΗ ΤΕΧΝΙΚΩΝ ΥΠΗΡΕΣΙΩΝ ΔΗΜΟΥ ΧΑΝΙΩΝ

ΑΡΧΙΤΕΚΤΟΝΙΚΗ ΜΕΛΕΤΗ	
ΘΕΜΑ ΣΧΕΔΙΟΥ:	ΑΡΙΘΜΟΣ ΣΧΕΔΙΟΥ:
ΔΙΑΜΟΡΦΩΣΗ ΚΟΙΝΟΧΡΗΤΩΝ ΧΩΡΩΝ	2
ΗΜΕΡΟΜΗΝΙΑ:	ΚΑΙΜΑΚΑ: 1: 500

ΩΣ ΣΥΝΤΑΞΑΝΤΕΣ:	ΕΓΚΡΙΘΗΚΕ:	ΘΕΩΡΗΘΗΚΕ:
ΑΤΕΛΕΙΑ ΣΥΡΑΚΟΥΑΝ ΑΡΧΙΤΕΚΤΟΝ ΜΗΧΑΝΙΚΟΣ	Ο ΠΡΟΪΣΤΑΜΕΝΟΣ Τ.Μ. ΜΕΛΕΤΩΝ	Ο Δ/ΝΤΗΣ Δ.Τ.Υ.Δ.Χ.
ΑΘΗΝΑ ΜΥΔΑΝΟΠΟΛΙΤΙΚΗΣ ΠΟΛΙΤΙΚΗΣ ΜΗΧΑΝΙΚΟΣ	ΒΑΚΑΛΗΣ ΠΕΡΙΚΛΗΣ ΠΟΛΙΤΙΚΟΣ ΜΗΧΑΝΙΚΟΣ	ΤΣΙΡΑΝΤΩΝΑΚΗΣ ΕΣΦΟΚΛΗΣ ΠΟΛΙΤΙΚΟΣ ΜΗΧΑΝΙΚΟΣ
ΗΛΕΚΤΡΟΝΙΚΟ ΑΡΧΕΙΟ:	ΚΩΔΙΚΟΣ ΕΡΓΟΥ:	