




ΥΛΙΚΑ

ξύλινο deck

βότσαλο

κυβόκλιες

κυβόκλιος

κυβόκλιος

βασταλιστή επιφάνεια

βασταλιστή επιφάνεια με αρμούς

επιφάνεια άσφου

επιφάνεια πρασιού εδαφοκάλυψης

Φωτιστικό στεγανό IP66, με LED ισχύος 64W
Τα φωτιστικά θα τοποθετηθούν σε κορυφή ιστού 4m

Ενδοδαπέδιο φωτιστικό στεγανό IP67, με LED ισχύος 6W

Φωτιστικό στεγανό IP66, με LED ισχύος 4,5W
Τα φωτιστικά θα τοποθετηθούν στο ταξίδι

σκαρπένες καλντεκι

καλντερια προστασίας

βρύση

πιδακας νερού

βίαια έγκαιη τάσης

ΥΠΟΜΝΗΜΑ	ΣΥΜΒΟΛΟ
φρένο άδυναμης (10 τμ)	
φρένο άδυναμης (5 τμ)	
Σταθμός άδυναμης (100 τμ) (0432/PM16) (2 τμ)	
Παρασάφιο (0432/PM16) (1 τμ)	
Μονάδα κίνησης (0432/PM16) (1 τμ)	
Βαλβίδα ανεπιστρεπτή (0432/PM16) (1 τμ)	
Προσαρμοστική (0432) (0 τμ)	
Μονάδα (1 τμ)	
Βαλβίδα πλάτους νερού (0432/PM16) (5 τμ)	
Μονάδα κίνησης	
Συλλέκτης κίνησης (0432) (έδαφος 5 DN25 (1 τμ))	
Συλλέκτης κίνησης (0432) (έδαφος 3 DN25 (1 τμ))	
Πλάτος νερού με πλάτος και φωτιστικό led (4 τμ)	
Μονάδα (1 τμ)	
Συλλέκτης άδυναμης PE 0432/PE 0432 (189 μ)	
Συλλέκτης άδυναμης PE125/0432 PE11288 μ	
Βαλβίδα Πλάτους Φύλλου (0432/PM16) (4 τμ)	
Σταθμός νερού άδυναμης (ολοκλήρωση 5 τμ) (0432/PM16)	

ΣΥΝΑΦΤΟ ΔΙΑΓΡΑΜΜΑ ΓΥΡΕΤΕ-ΕΛΑΤΕΙΣΕ

ΔΗΜΟΣ ΧΑΝΙΩΝ

ΤΕΧΝΙΚΗ ΥΠΗΡΕΣΙΑ ΔΗΜΟΥ ΧΑΝΙΩΝ

ΑΝΑΠΛΑΣΗ ΑΚΤΗΣ ΠΑΠΑΝΙΚΟΛΗ

ΠΕΡΙΟΧΗΣ ΝΕΑΣ ΧΩΡΑΣ

έργο :

θέση:

ΔΗΜΟΣ ΧΑΝΙΩΝ

θέμα σχεδίου:

ΥΔΡΕΥΣΗ -ΑΡΔΕΥΣΗ

κλίμακα

1: 250

αριθμός σχεδίου

ημερομηνία : ΜΑΡΤΙΟΣ 2017

θεωρήσεις/εγκρίσεις

συντάχθηκε οι μελετητές

Μηχανολογική μελέτη:
Ευθυμίου Γιώργος Μηχανολόγος Μηχανικός
Προϊστάμενος Τμήματος Επιβλέπων και Κατασκευών ΤΤΔΧ

Ο προϊστάμενος Τμήματος Μελετών
Τεχνικής Υπηρεσίας
Δήμου Χανίων

ΠΕΡΙΚΛΗΣ ΒΑΚΑΛΗΣ
Πολιτικός Μηχ.

Ο δι/της Τεχνικής Υπηρεσίας
Δήμου Χανίων

ΣΟΦΟΚΛΗΣ ΤΣΙΡΑΝΤΟΝΑΚΗΣ
Πολιτικός Μηχ.