


Ο.Τ. 51

ΙΔΙΟΚΤΗΣΙΑ ΧΡΗΣΤΟΥ & ΙΩΑΝΝΗ ΚΕΛΑΪΔΗ ΤΟΥ ΕΜΜΑΝΟΥΗΛ

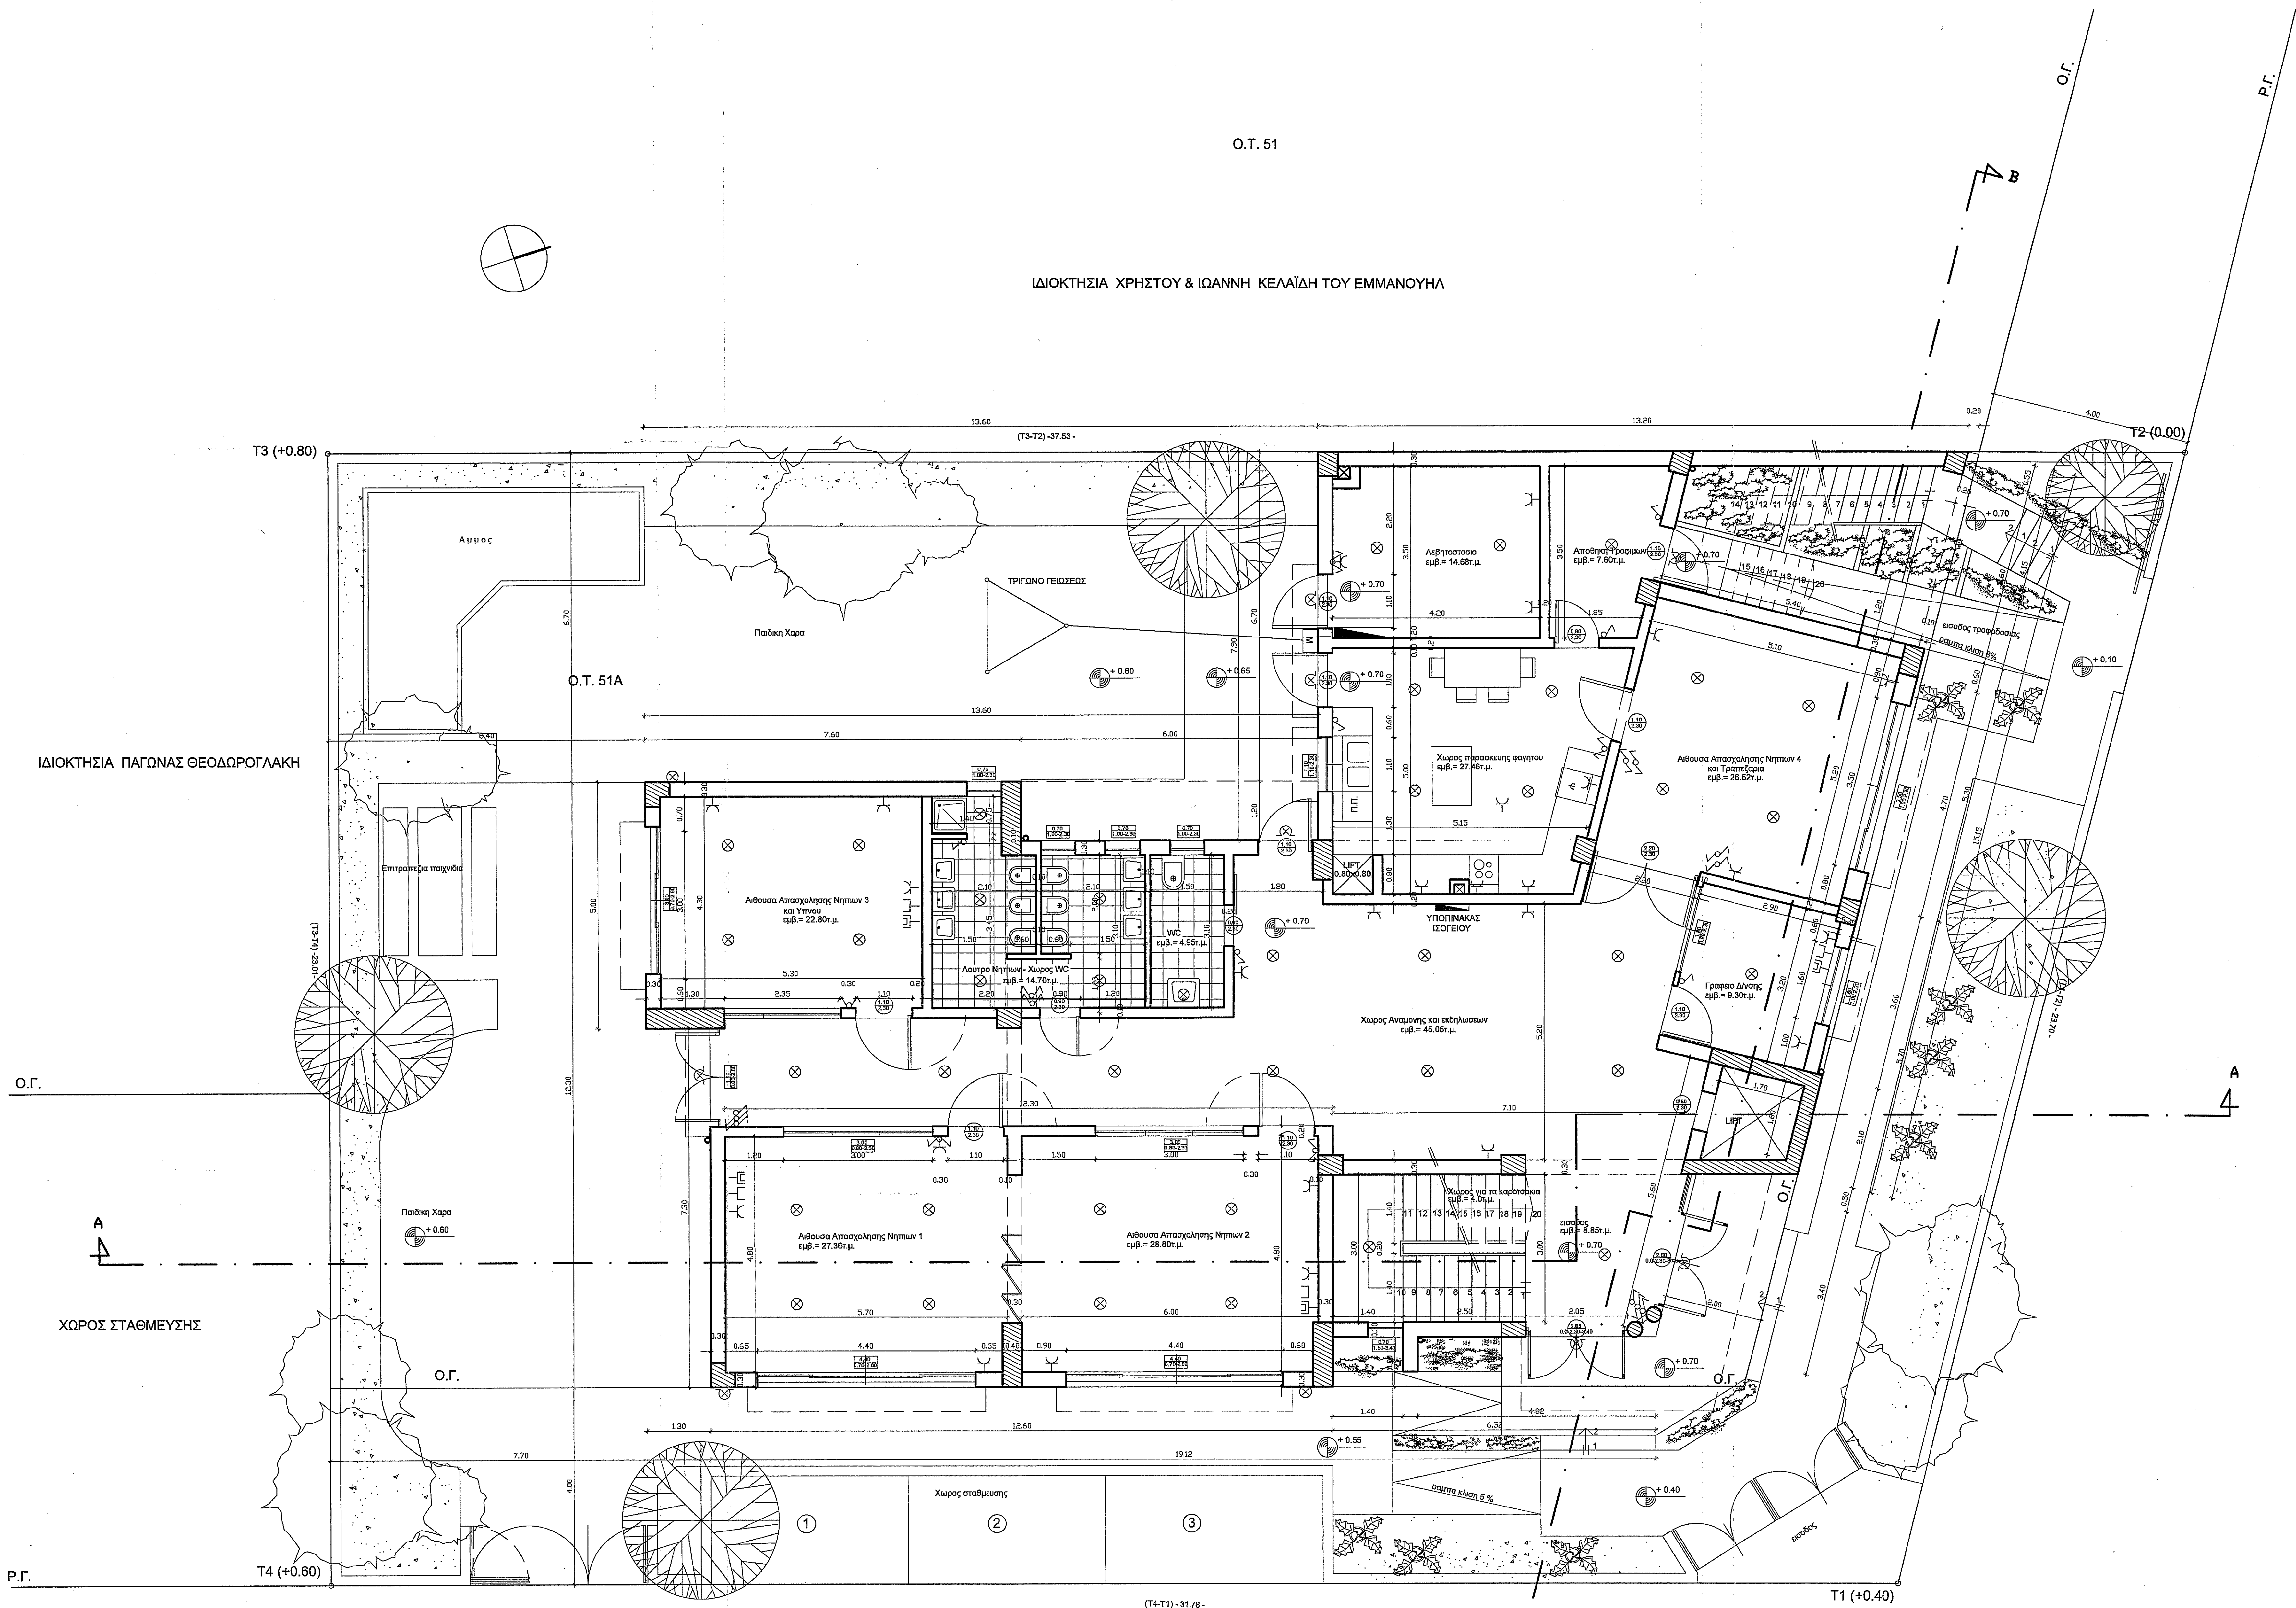

ΧΩΡΟΙ	ΕΛΑΧ. ΕΜΒΑΣΙΩΝ	ΕΛΑΧ. ΔΙΑΣΤΑΣΗ	ΠΡΑΓΜΑΤ. ΕΜΒΑΣΙΩΝ	ΠΡΑΓΜΑΤ. ΕΛ. ΔΙΑΣΤΑΣΗ	ΠΑΡΑΤΗΡΗΣΕΙΣ
Α' ΥΠΟΔΟΧΗ-ΔΙΟΙΚΗΣΗ					
1. Εισόδου-επιμελητή	12,0	2,40	46,05	6,20	
2. Γραφείο Διευθ.	7,0	2,40	9,30	2,90	
3. Ισοπέδ. χώρος για καρέφα	3,0	-	4,0	1,60	
Β2 ΧΩΡΟΙ ΝΗΠΙΩΝ					
1. Αβουσα Αποχαλάρσης Νηπίων 1	1,80μ.μ/ήμιση=1,80*16=27,0	3,60	27,35	4,80	Μην. επιμ. από 25,0μ.μ
2. Αβουσα Αποχαλάρσης Νηπίων 2	1,80μ.μ/ήμιση=1,80*16=27,0	3,60	28,80	4,80	Μην. επιμ. από 25,0μ.μ
3. Αβουσα Αποχαλάρσης Νηπίων 3	1,75μ.μ/ήμιση=1,75*16=28,0	3,0	22,80	4,30	Μην. επιμ. από 25,0μ.μ
4. Αβουσα Αποχαλάρσης Νηπίων 4	1,80μ.μ/ήμιση=1,80*16=28,8	3,0	26,52	5,10	Χώρος ταχυπαιχνιδιού-παιδαγωγικός Μην. επιμ. από 25,0μ.μ
5. Χώρος WC/Κουρτού Νηπίων	12,0	-	14,70	3,10	
Γ. ΒΟΗΘΗΤΙΚΕΣ ΥΠΗΡΕΣΕΙΣ					
1. Κουζίνα	8,0	2,20	27,46	6,15	
2. Αποθήκη Τροφίμων	3,0	-	7,60	1,85	
3. Ανθρακωτάκι	-	-	14,68	3,50	

ΧΩΡΟΙ	ΕΛΑΧ. ΕΜΒΑΣΙΩΝ	ΕΛΑΧ. ΔΙΑΣΤΑΣΗ	ΠΡΑΓΜΑΤ. ΕΜΒΑΣΙΩΝ	ΠΡΑΓΜΑΤ. ΕΛ. ΔΙΑΣΤΑΣΗ	ΠΑΡΑΤΗΡΗΣΕΙΣ
Α' ΟΡΟΦΟΣ					
Α' ΥΠΟΔΟΧΗ-ΔΙΟΙΚΗΣΗ					
1. Γραφείο Παιδαγωγ. Υπηρεσιών	9,0	2,40	9,00	2,80	
2. Γραφείο κοινωνικού λειτουργού και Μουσική	6,0	1,80	9,50	3,00	
3. WC /DS προσωπικού	6,0	-	8,50	2,90	
Β1 ΧΩΡΟΙ ΒΡΕΦΩΝ					
1. Αβουσα 1 ημιση βρεφών Α	2,00μ.μ/ήμιση=2,00*10=20,0	3,0	23,16	4,30	Μην. επιμ. από 15,0μ.μ
2. Αβουσα Αποχαλάρσης Βρεφών Β	1,20μ.μ/ήμιση=1,20*12=12,0	3,0	17,00	3,70	Μην. επιμ. από 15,0μ.μ
3. Αβουσα Αποχαλάρσης Νηπίων 1	1,80μ.μ/ήμιση=1,80*10=18,0	3,60	30,15	5,20	Μην. επιμ. από 25,0μ.μ
4. Αβουσα Αποχαλάρσης Νηπίων 2	1,80μ.μ/ήμιση=1,80*10=18,0	3,60	17,0	3,20	
5. Χώρος WC/Κουρτού Νηπίων	12,0	-	8,16	3,00	
6. Χώρος παρασκευής φαγητού	-	-	3,60	2,90	
Γ. ΒΟΗΘΗΤΙΚΕΣ ΥΠΗΡΕΣΕΙΣ					
1. Παιχνιδιό-επιμελητή	7,0	2,20	-	-	
2. Είδη καθαρισμού	3,0	-	-	-	
3. Γενική αποθήκη	6,0	-	16,45	3,50	

ΕΜΒ. ΙΣΟΓΕΙΟΥ = 344,22 μ²
ΟΓΚΟΣ ΙΣΟΓΕΙΟΥ = 1308,04 μ³

ΦΟΡΕΑΣ ΔΗΜΟΣ ΕΛΕΥΘΕΡΙΟΥ ΒΕΝΙΖΕΛΟΥ

ΕΡΓΟ ΝΕΟΣ ΒΡΕΦΟΝΗΠΙΑΚΟΣ ΣΤΑΘΜΟΣ

ΘΕΣΗ ΕΛΛΗΝΙΚΗ ΔΗΜΟΚΡΑΤΙΑ ΚΩΣΜΠΕ ΝΕΡΟΚΟΥΡΟΥ Ο.Τ. 51Α
ΔΗΜΟΣ ΕΛ. ΒΕΝΙΖΕΛΟΥ
Το σχέδιο αφορά...
σταθμολογία...

ΘΕΜΑ ΚΑΤΩΦΗ ΙΣΟΓΕΙΟΥ ΗΛΕΚΤΡΙΚΑ

ΗΜΕΡΟΜΗΝΙΑ ΟΚΤΩΒΡΙΟΣ 2002 **ΚΑΙΜΑΚΑ** 1:50
ΑΡ.ΣΧΕΔΙΟΥ ΗΛ1

ΥΠΟΓΡΑΦΗ **ΘΕΩΡΗΣΗ**

ΕΥΘΥΜΙΑ ΠΕΤΡΙΔΙΣ
ΜΕΛΟΣ ΤΗΣ ΕΠΙΤΡΟΠΗΣ
ΚΑΙ ΤΕΧΝΙΚΗΣ
ΥΠΕΥΘΥΝΗ

ΕΥΘΥΜΙΑ ΠΕΤΡΙΔΙΣ
ΜΕΛΟΣ ΤΗΣ ΕΠΙΤΡΟΠΗΣ
ΚΑΙ ΤΕΧΝΙΚΗΣ
ΥΠΕΥΘΥΝΗ

24/10/02

ΔΗΜΟΤΙΚΗ ΟΔΟΣ ΠΛΑΤΟΥΣ 10,0 μ.