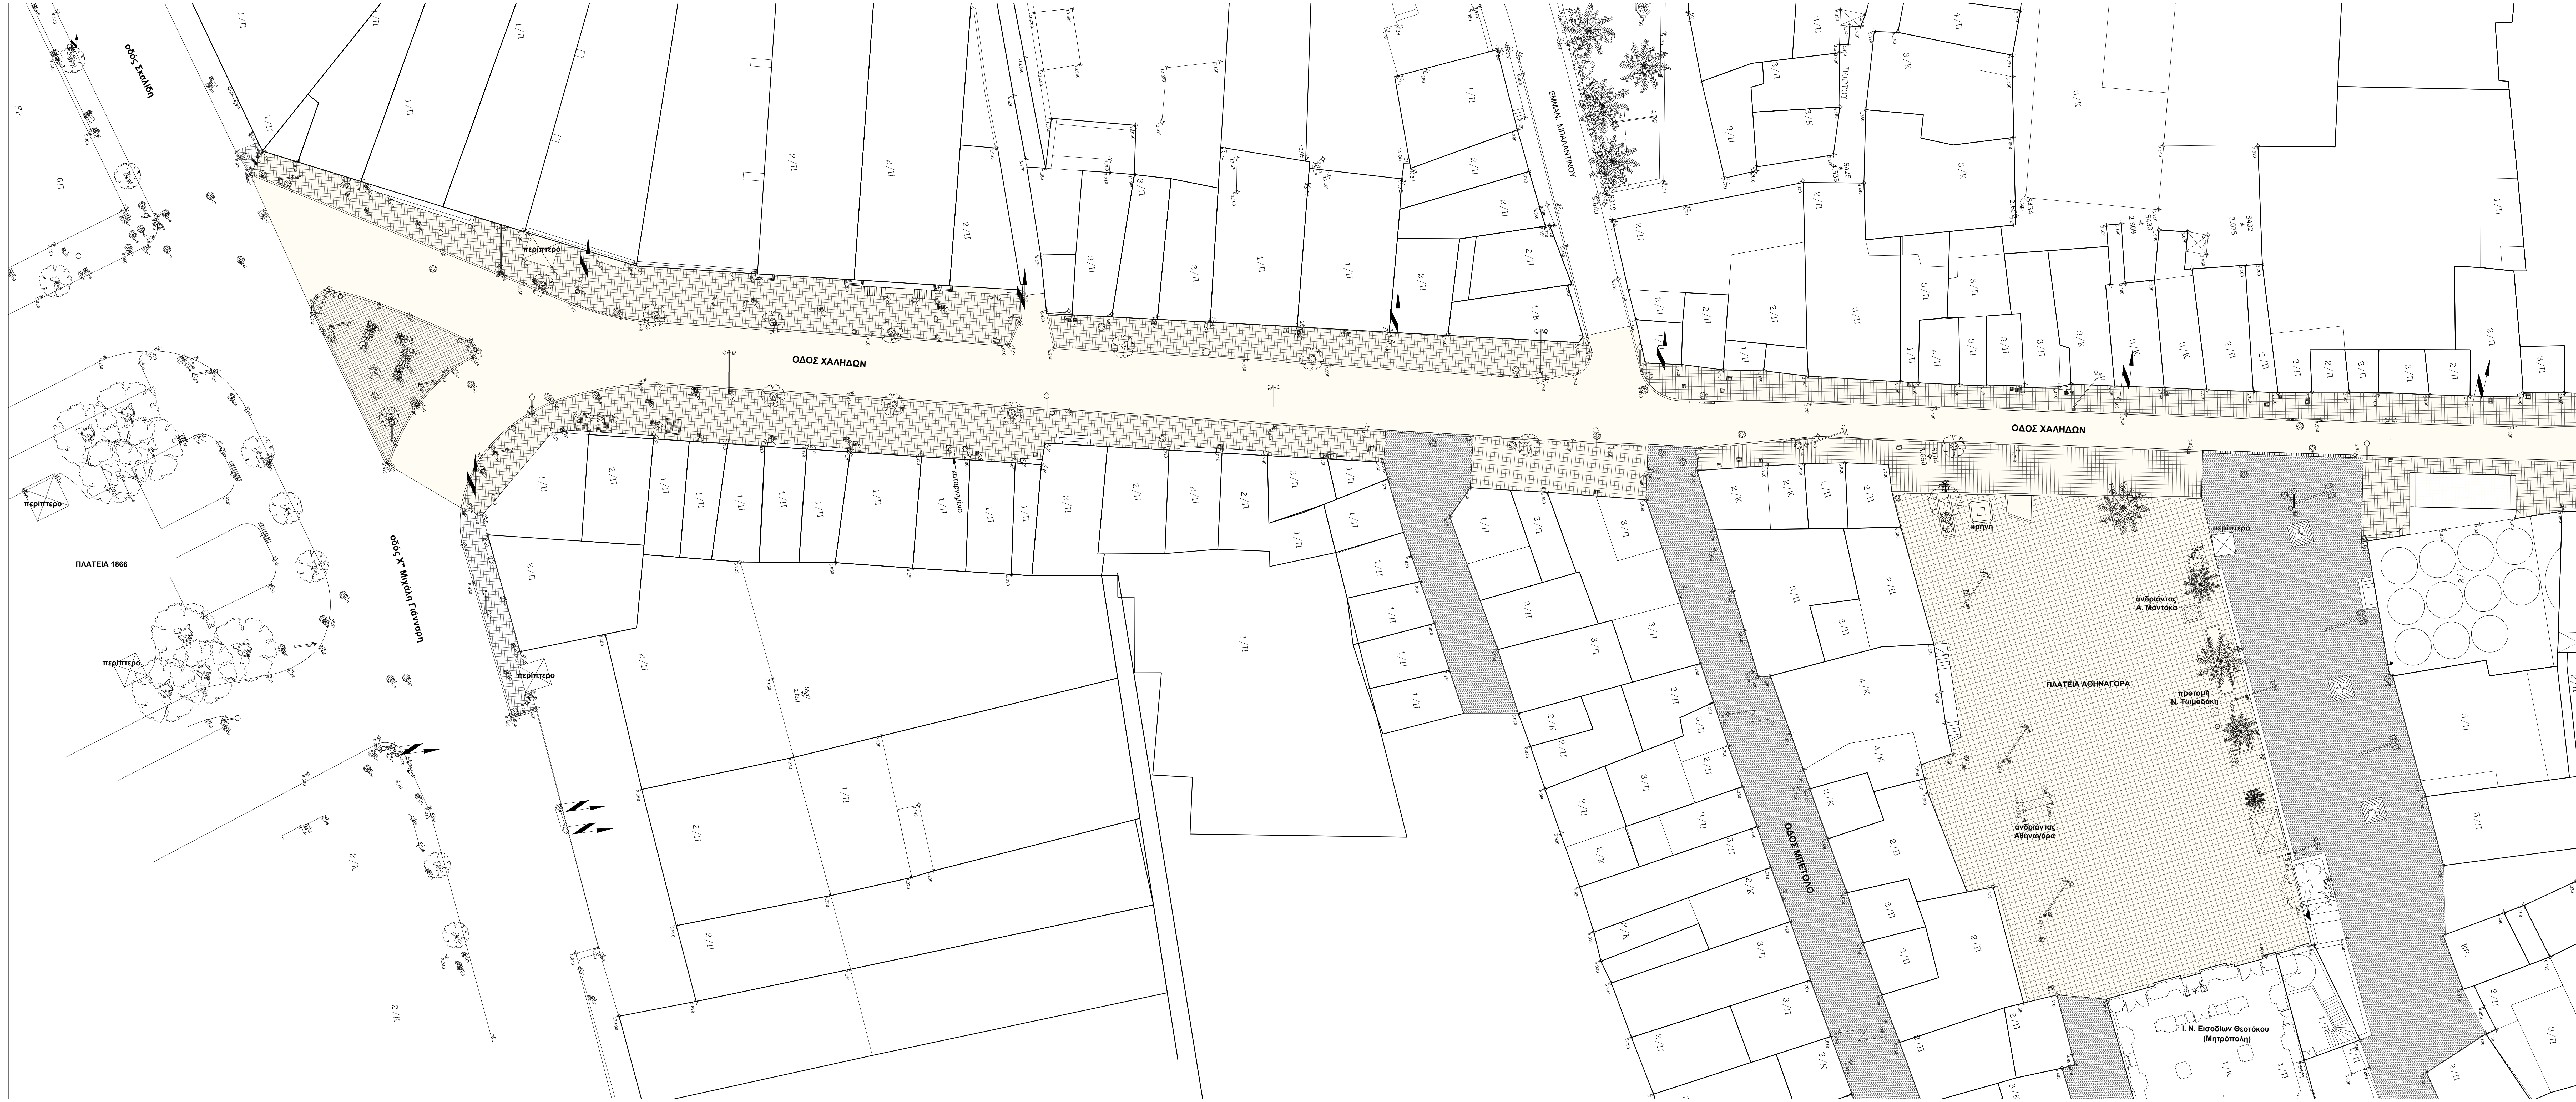
οδός Σκαλίδη
περίπτερο
ΟΔΟΣ ΧΑΛΗΔΩΝ
ΠΛΑΤΕΙΑ 1866
οδός Χ'' Μιχάλη Γιάνναρη
καταργημένο
ΕΜΜΑΝ. ΜΠΑΛΑΝΤΙΝΟΥ
ΠΟΡΤΟΥ
S425 4.535
S319 5.640
S434 2.654
S433 2.809
S432 3.075
S429 1.953
S428 2.031
ΑΡΧΑΙΟΛΟΓΙΚΟ ΜΟΥΣΕΙΟ
Υ/Σ ΔΕΗ
οδός Ζαμπελίου
S104 3.650
S102 2.172
ΠΛΑΤΕΙΑ ΕΛ. ΒΕΝΙΖΕΛΟΥ (ΣΥΝΤΡΙΒΑΝΙΟΥ)
ΟΔΟΣ ΚΑΡΑΟΛΗ-ΔΗΜΗΤΡΙΟΥ
κρήνη
περίπτερο
ανδριάντας Α. Μάντακα
ΠΛΑΤΕΙΑ ΑΘΗΝΑΓΟΡΑ
προτομή Ν. Τωμαδάκη
ανδριάντας Αθηναγόρα
ΟΔΟΣ ΜΠΕΤΟΛΟ
S547 2.851
Ι. Ν. Εισοδίων Θεοτόκου (Μητρόπολη)
S456 2.632
S209 3.254
S150 1.785
S151 2.033
ΟΔΟΣ ΕΙΣΟΔΙΩΝ
ΟΔΟΣ ΑΓ. ΔΕΚΑ

ΥΠΟΜΝΗΜΑ

▭	Περιοχή επέμβασης	✻	Θάμνος
○	Κάδος απορριμάτων	▭	Παγκάκι
	Φανοστάτης	▭	σκυρόδεμα
	Στύλος Δ.Ε.Η.	▦	πλακοστρώσεις
	Καρτοτηλέφωνο	▨	χαλίκι
	Πυροσβεστικός κρουνός	▨	κυβόλιθοι από πορφυρίτη
	Σήματα Κ.Ο.Κ.	○ ▦	Φρεάτιο κυκλικό/ορθογ.
	Δέντρο		Θυρίδες υδροσυλλογής
			Φωτεινός σηματοδότης
		▦	Καταπακτή

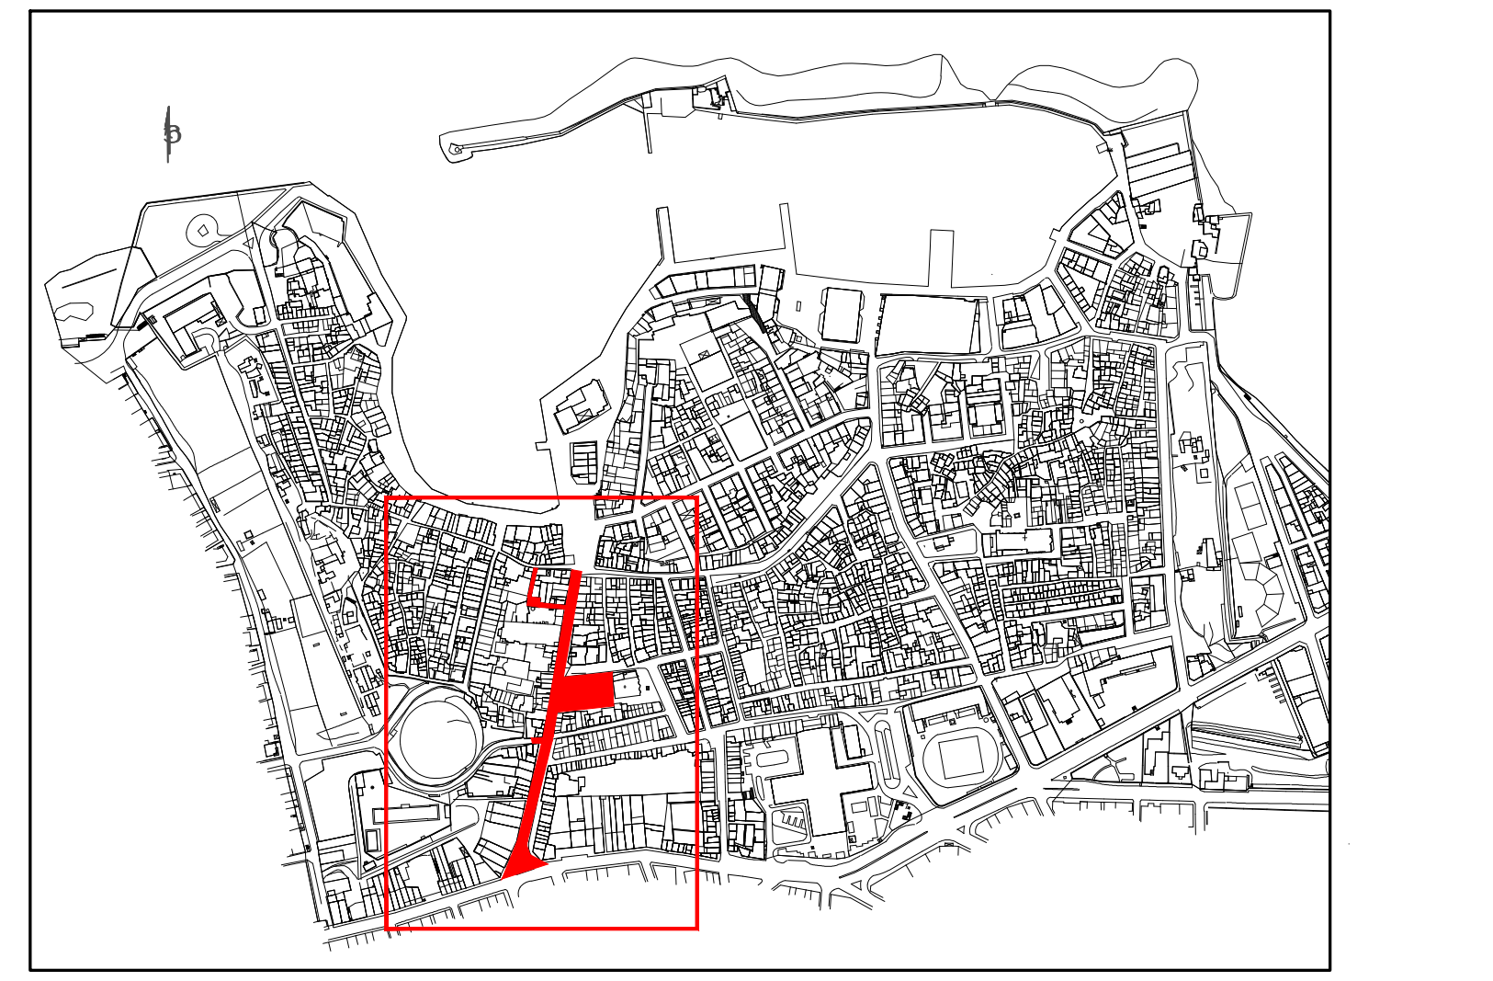

ΔΗΜΟΣ ΧΑΝΙΩΝ

ΔΙΕΥΘΥΝΣΗ ΤΕΧΝΙΚΩΝ ΥΠΗΡΕΣΙΩΝ ΔΗΜΟΥ ΧΑΝΙΩΝ
ΤΜΗΜΑ ΠΡΟΓΡΑΜΜΑΤΙΚΗΣ ΣΥΜΒΑΣΗΣ ΠΑΛΙΑΣ ΠΟΛΗΣ

ΕΡΓΟ	Διαμόρφωση Οδού Χάληδων και Αύλειου Χώρου Μητρόπολης	
ΘΕΣΗ	Παλιά Πόλη Χανίων	
ΜΕΛΕΤΗ ΕΠΙΒΛΕΨΗ	Τμήμα Προγραμματικής Σύμβασης Παλιάς Πόλης	
ΘΕΜΑ ΣΧΕΔΙΟΥ	Υφιστάμενη Κατάσταση Γενική Κάτοψη	ΑΡ. ΣΧΕΔΙΟΥ A1
ΚΛΙΜΑΚΑ	1:200	
ΜΕΛΕΤΗΤΕΣ	Τμήμα Προγραμματικής Σύμβασης Παλιάς Πόλης	
ΣΧΕΔΙΑΣΗ	Μπάμπης Μαργαριτάκης	Σχεδιαστής CAD
ΧΡΟΝΟΣ ΜΕΛΕΤΗΣ	Αύγουστος 2015	

ΟΙ ΣΥΝΤΑΞΑΝΤΕΣ		ΘΕΩΡΗΘΗΚΕ Ο Δ/ντής Τ.Υ.
Αντώνης Μυλωνάς Αρχιτέκτων Μηχανικός	Ζωή Εύδου Πολιτικός Μηχανικός	Σοφοκλής Τσιραντωνάκης Πολιτικός Μηχανικός

D:\1_meletes\Xalidon\Telika Sxedia\A1_Topografiko.dwg, 2/10/2015 1:35:49 μμ, 1000:100