
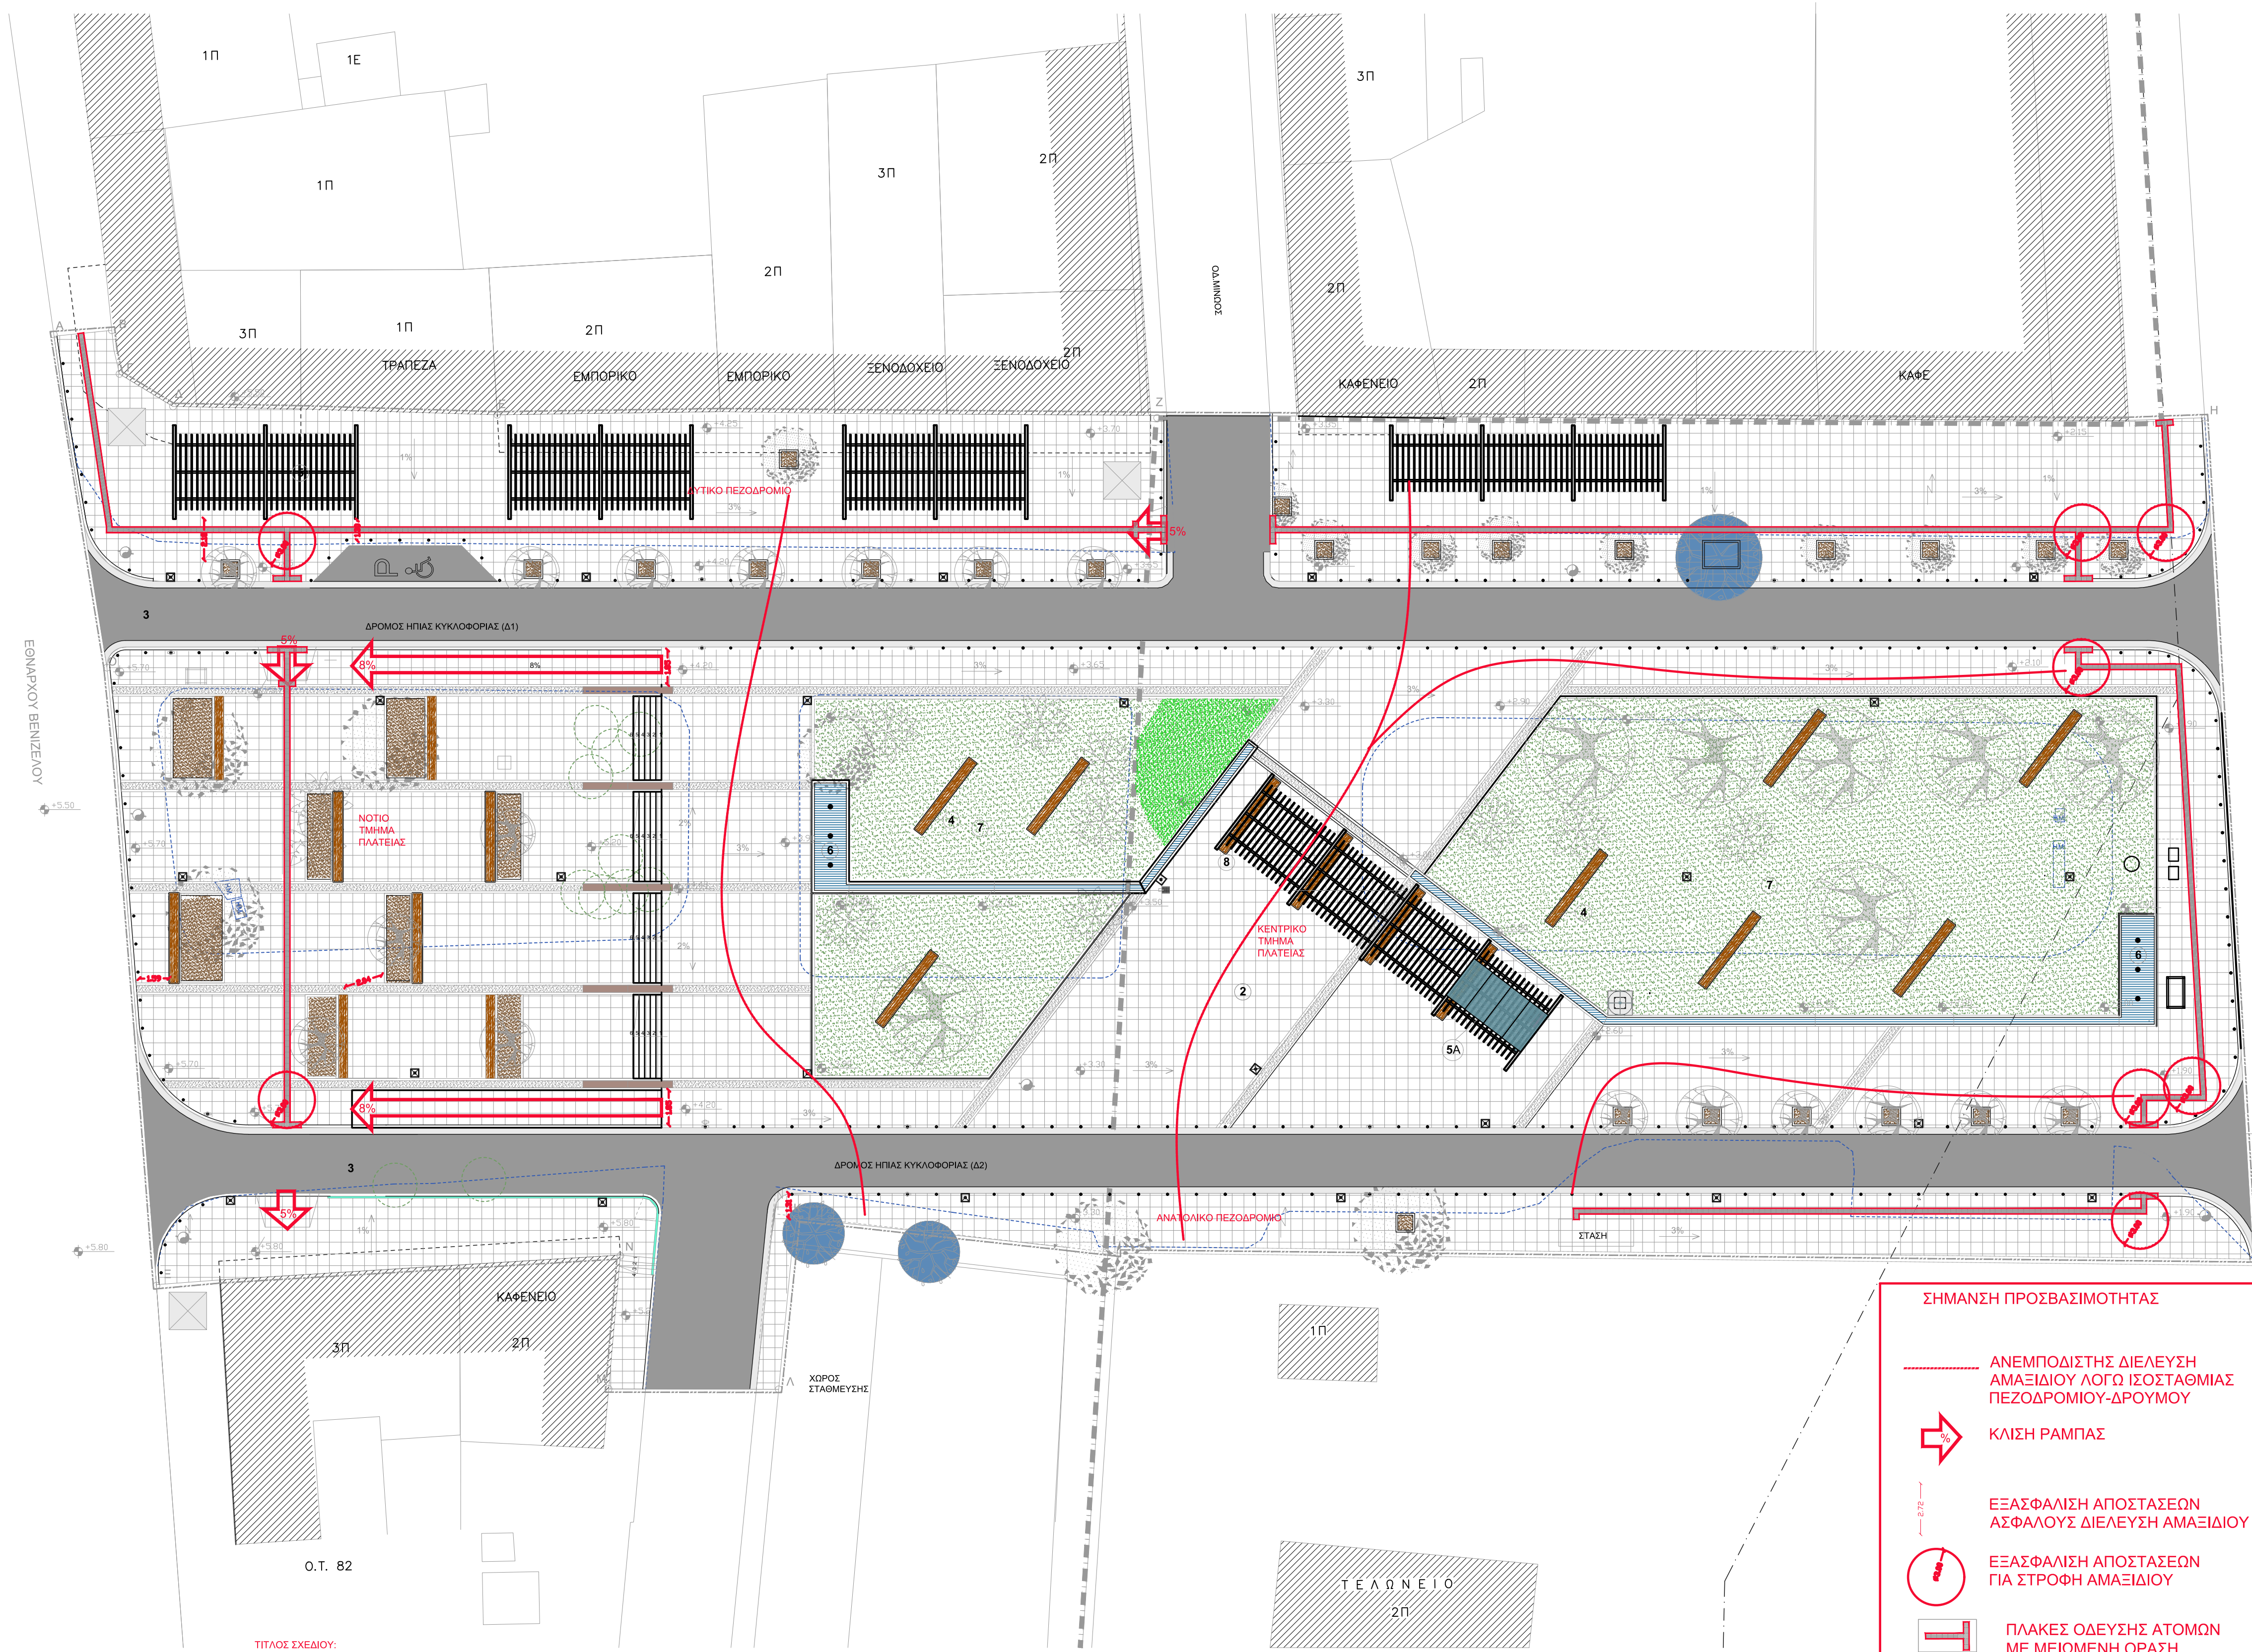


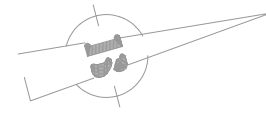

ΤΙΤΛΟΣ ΣΧΕΔΙΟΥ:  
ΚΑΤΟΦΗ ΜΕΛΕΤΗΣ  
ΠΡΟΣΒΑΣΙΜΟΤΗΤΑΣ

### ΥΠΟΜΝΗΜΑ

ΧΩΡΟΙ - ΛΕΙΤΟΥΡΓΙΕΣ

- ΑΝΩΤΕΡΗ ΣΤΑΘΜΗ ΠΛΑΤΕΙΑΣ
- ΚΑΤΩΤΕΡΗ ΣΤΑΘΜΗ ΠΛΑΤΕΙΑΣ
- ΔΡΟΜΟΣ ΗΠΙΑΣ ΚΥΚΛΟΦΟΡΙΑΣ ΜΕΚΤΗΣ ΧΡΗΣΗΣ ΜΕ ΠΟΔΗΛΑΤΟ
- ΣΤΑΘΕΡΑ ΚΑΘΙΣΤΙΚΑ
- ΠΕΡΓΚΟΛΑ
- 5Α. ΠΕΡΓΚΟΛΑ ΜΕ ΕΠΙΚΑΛΥΨΗ ΦΩΤΟΒΟΛΤΑΪΚΩΝ ΠΑΝΕΛ
- ΣΥΝΤΡΙΒΑΝΙ
- ΠΕΡΙΟΧΗ ΜΕ ΦΥΤΕΥΣΗ ΚΑΙ ΣΤΑΘΕΡΑ ΚΑΘΙΣΤΙΚΑ
- INFO POINT

— ΟΡΙΟ ΠΕΡΙΟΧΗΣ ΜΕΛΕΤΗΣ

— — — — — ΟΡΙΟ ΧΕΡΣΙΑΣ ΛΙΜΕΝΙΚΗΣ ΖΩΝΗΣ

— — — — — ΥΦΙΣΤΑΜΕΝΕΣ ΚΑΤΑΣΚΕΥΕΣ ΠΟΥ ΑΠΟΣΧΗΝΩΝΤΑΙ

— — — — — ΣΤΥΛΟΙ Δ.Ε.Η./Ο.Τ.Ε. ΠΡΟΣ ΜΕΤΑΚΙΝΗΣΗ

— — — — — ΤΕΛΙΚΗ ΝΕΑ ΣΤΑΘΜΗ ΔΙΑΜΟΡΦΩΣΕΩΝ

### ΥΛΙΚΑ

ΑΣΦΑΛΤΟΣ ΜΕ ΦΩΤΟΚΑΤΑΛΥΤΙΚΗ ΕΠΙΣΤΡΩΣΗ

ΛΟΡΙΔΑ ΣΗΜΑΝΣΗΣ ΟΔΟΣΤΡΩΜΑΤΟΣ ΑΠΟ ΣΚΥΡΟΔΕΜΑ

ΠΛΑΚΟΣΤΡΩΣΗ ΑΠΟ ΨΥΧΡΟ ΥΛΙΚΟ

ΛΟΡΙΔΑ ΨΗΦΙΔΟΠΛΑΚΑΣ ΜΕ ΤΑΙΝΙΕΣ ΛΕΥΚΟΥ ΜΑΡΜΑΡΟΥ

ΓΡΑΣΙΔΙ

ΝΕΡΟ

ΚΗΠΟΧΩΜΑ

ΠΛΑΚΕΣ ΟΔΕΥΣΗΣ ΑΤΟΜΩΝ ΜΕ ΜΕΙΩΜΕΝΗ ΟΡΑΣΗ

### ΕΞΟΠΛΙΣΜΟΣ

ΑΣΤΙΚΗ ΑΝΕΜΟΓΕΝΝΗΤΡΙΑ ΚΑΘΕΤΟΥ ΑΞΟΝΑ

ΟΒΟΝΗ (INFO POINT)

ΚΟΛΩΝΑΚΙΑ ΑΠΛΑ

ΚΟΛΩΝΑΚΙ ΕΙΔΙΚΗ ΚΑΤΑΣΚΕΥΗ (16 ΤΕΜ.)

ΤΟΙΧΟΣ ΑΠΟ ΣΚΥΡΟΔΕΜΑ ΕΠΙΚΡΙΣΜΕΝΟ

ΚΑΘΙΣΤΙΚΟ ΑΠΟ ΣΚΥΡΟΔΕΜΑ ΜΕ ΣΟΒΑ ΚΑΙ ΞΥΛΟ

ΚΑΘΙΣΤΙΚΟ ΜΕ ΧΑΜΗΛΗ ΠΛΑΤΗ

ΒΡΥΣΗ

ΚΑΔΟΣ ΜΙΚΡΟΑΠΟΡΡΙΜΑΤΩΝ

ΜΕΤΑΛΛΙΚΟ ΚΙΓΚΛΙΔΩΜΑ

### ΦΥΤΕΥΣΗ

ΥΦΙΣΤΑΜΕΝΑ ΔΕΝΤΡΑ ΠΟΥ ΚΑΘΑΙΡΟΥΝΤΑΙ

ΥΦΙΣΤΑΜΕΝΑ ΔΕΝΤΡΑ ΠΟΥ ΔΙΑΘΗΡΟΥΝΤΑΙ

ΝΕΑ ΔΕΝΤΡΑ

### ΣΗΜΑΝΣΗ ΠΡΟΣΒΑΣΙΜΟΤΗΤΑΣ

ΑΝΕΜΠΟΔΙΣΤΗΣ ΔΙΕΛΕΥΣΗ ΑΜΑΞΙΔΙΟΥ ΛΟΓΩ ΙΣΟΣΤΑΘΜΙΑΣ ΠΕΖΟΔΡΟΜΙΟΥ-ΔΡΟΥΜΟΥ

ΚΛΙΣΗ ΡΑΜΠΑΣ

ΕΞΑΣΦΑΛΙΣΗ ΑΠΟΣΤΑΣΕΩΝ ΑΣΦΑΛΟΥΣ ΔΙΕΛΕΥΣΗΣ ΑΜΑΞΙΔΙΟΥ

ΕΞΑΣΦΑΛΙΣΗ ΑΠΟΣΤΑΣΕΩΝ ΓΙΑ ΣΤΡΟΦΗ ΑΜΑΞΙΔΙΟΥ

ΠΛΑΚΕΣ ΟΔΕΥΣΗΣ ΑΤΟΜΩΝ ΜΕ ΜΕΙΩΜΕΝΗ ΟΡΑΣΗ

## ΔΗΜΟΣ ΧΑΝΙΩΝ

### ΤΕΧΝΙΚΗ ΥΠΗΡΕΣΙΑ ΔΗΜΟΥ ΧΑΝΙΩΝ

ΕΡΓΟ:

## ΒΙΟΚΛΙΜΑΤΙΚΗ ΑΝΑΒΑΘΜΙΣΗ ΠΛΑΤΕΙΑΣ ΣΟΥΔΑΣ

ΤΟΠΟΘΕΣΙΑ: ΣΟΥΔΑ - ΔΗΜΟΣ ΧΑΝΙΩΝ

ΤΙΤΛΟΣ ΣΧΕΔΙΟΥ:

## ΚΑΤΟΦΗ ΜΕΛΕΤΗΣ ΠΡΟΣΒΑΣΙΜΟΤΗΤΑΣ

ΣΤΑΔΙΟ:

## ΕΦΑΡΜΟΓΗ

ΜΑΡΤΙΟΣ 2017

ΑΡΧΙΤΕΚΤΟΝΙΚΗ ΜΕΛΕΤΗ:  
ΤΣΙΤΟΥΡΑ ΜΑΡΙΑΝΝΑ, ΑΡΧ.ΜΗΧΑΝΙΚΟΣ MSc.  
ΜΙΧΑΗΛΙΔΟΥ ΜΑΡΙΝΑ, ΑΡΧ.ΜΗΧΑΝΙΚΟΣ MSc.

ΚΛΙΜΑΚΑ:

## 1/200

ΑΡΙΘΜΟΣ ΣΧΕΔΙΟΥ

## A7

ΕΛΕΓΧΘΗΚΕ ΚΑΙ ΘΕΩΡΗΘΗΚΕ ΑΠΟ ΤΗΝ ΤΕΧΝΙΚΗ ΥΠΗΡΕΣΙΑ ΤΟΥ Δ.ΧΑΝΙΩΝ

Ο προϊστάμενος Τμήματος Μελετών  
Τ.Υ.Δ.Χ.

Ο Διευθυντής  
Τ.Υ.Δ.Χ.

Κυριακή Χατζηγεωργίου  
πολιτικός μηχανικός

Περικλής Βακάλης  
πολιτικός μηχανικός

Σοφία Τσιραντανάκης  
πολιτικός μηχανικός