




- ΥΠΟΜΝΗΜΑ
ΧΩΡΟΙ - ΛΕΙΤΟΥΡΓΙΕΣ
- 1) ΑΝΩΤΕΡΗ ΣΤΑΘΜΗ ΠΛΑΤΕΙΑΣ
 - 2) ΚΑΤΩΤΕΡΗ ΣΤΑΘΜΗ ΠΛΑΤΕΙΑΣ
 - 3) ΔΡΟΜΟΣ ΗΠΙΑΣ ΚΥΚΛΟΦΟΡΙΑΣ ΜΕΙΚΤΗΣ ΧΡΗΣΗΣ ΜΕ ΠΟΔΗΛΑΤΟ
 - 4) ΣΤΑΘΕΡΑ ΚΑΘΙΣΤΙΚΑ
 - 5) ΠΕΡΙΚΟΛΑ
 - 5A) ΠΕΡΙΚΟΛΑ ΜΕ ΕΠΙΚΑΛΥΨΗ ΦΩΤΟΒΟΛΑΙΚΩΝ ΠΑΝΕΛ
 - 6) ΣΥΝΤΡΙΒΑΝΙ
 - 7) ΠΕΡΙΟΧΗ ΜΕ ΦΥΤΕΥΣΗ ΚΑΙ ΣΤΑΘΕΡΑ ΚΑΘΙΣΤΙΚΑ
 - 8) INFO POINT

- ΟΡΙΟ ΠΕΡΙΟΧΗΣ ΜΕΛΕΤΗΣ
- ΟΡΙΟ ΧΕΡΕΙΑΣ ΑΙΜΕΝΙΚΗΣ ΖΩΝΗΣ
- ΥΦΙΣΤΑΜΕΝΕΣ ΚΑΤΑΣΚΕΥΕΣ ΠΟΥ ΑΡΧΙΣΚΟΠΩΝΤΑΙ
- ΣΤΥΛΟΙ Δ.Ε.Η / Ο.Τ.Ε. ΠΡΟΣ ΜΕΤΑΚΙΝΗΣΗ
- ΤΕΛΙΚΗ ΝΕΑ ΣΤΑΘΜΗ ΔΙΑΚΟΡΦΕΩΣ
- ΠΡΟΤΕΙΝΟΜΕΝΗ ΘΕΣΗ ΠΕΡΙΠΤΕΡΟΥ
- ΣΧΑΡΑ ΟΜΒΡΙΩΝ ΠΡΟΣ ΜΕΤΑΚΙΝΗΣΗ

- ΦΩΤΙΣΜΟΣ
- ΦΩΤΙΣΤΙΚΟ ΣΠΟΤ ΕΝΤΟΣ ΤΟΥ ΣΥΝΤΡΙΒΑΝΙΟΥ
 - ΧΩΜΕΥΤΑ ΦΩΤΙΣΤΙΚΑ ΣΤΟ ΣΩΜΑ ΤΩΝ ΚΑΘΙΣΤΙΚΩΝ
SINES / S 6320W WALKER / LED 13W
 - ΚΟΛΩΝΑ ΦΩΤΙΣΜΟΥ (ΜΟΝΟΣΤΥΛΟΣ ΦΑΝΟΣΤΑΤΗΣ)
DISANO / 3202 Lucerna LED 47W
 - ΦΩΤΙΣΤΙΚΟ ΣΤΗΝ ΠΡΟΣΩΠΗ ΤΟΥ ΤΟΙΧΟΥ
SINES / S 4880W LINK / LED 12W

- ΥΛΙΚΑ
- ΑΣΦΑΛΤΟΣ ΜΕ ΦΩΤΟΚΑΤΑΛΗΠΤΙΚΗ ΕΠΙΣΤΡΩΣΗ
 - ΛΙΘΡΙΑ ΕΞΗΜΑΝΩΣΗ ΟΔΟΣΤΡΩΜΑΤΟΣ ΑΠΟ ΣΚΥΡΟΣΜΑ
 - ΠΛΑΚΟΣΤΡΩΣΗ ΑΠΟ ΨΥΧΡΟ ΥΛΙΚΟ
 - ΛΙΘΡΙΑ ΨΗΦΙΔΟΠΛΑΚΑΣ ΜΕ ΤΑΙΝΙΕΣ ΛΕΥΚΟΥ ΜΑΡΜΑΡΟΥ
 - ΓΡΑΣΙΔΙ
 - ΝΕΡΟ
 - ΚΗΠΟΣΧΙΣΜΑ
 - ΠΑΛΙΝΕΣ ΟΔΕΥΣΗΣ ΑΤΟΜΩΝ ΜΕ ΜΕΙΩΜΕΝΗ ΟΡΑΣΗ

- ΕΞΟΠΛΙΣΜΟΣ
- ΑΣΤΙΚΗ ΑΝΕΜΟΦΕΝΗΝΤΡΙΑ ΚΑΘΙΣΤΟΥ ΑΣΟΝΑ
 - ΟΘΟΝΗ (INFO POINT)
 - ΜΟΒΙΛΕ CHARGING POINT
 - ΚΟΛΩΝΑΚΙΑ ΑΠΛΑ
 - ΚΟΛΩΝΑΚΙΑ ΕΙΔΙΚΗ ΚΑΤΑΣΚΕΥΗ (18 ΤΕΜ.)
 - ΤΟΙΧΟΣ ΑΠΟ ΣΚΥΡΟΣΜΑ ΕΠΙΧΡΩΜΕΝΟ
 - ΚΑΘΙΣΤΙΚΟ ΑΠΟ ΣΚΥΡΟΣΜΑ ΜΕ ΣΩΒΑ ΚΑΙ ΣΥΛΟ
 - ΚΑΘΙΣΤΙΚΟ ΜΕ ΧΑΜΗΛΗ ΠΛΑΤΗ
 - ΒΡΥΣΗ
 - ΚΑΔΟΣ ΜΙΚΡΟΑΠΟΡΡΙΜΜΑΤΩΝ
 - ΜΕΤΑΛΛΙΚΟ ΚΕΦΑΛΩΣΜΑ

ΔΗΜΟΣ ΧΑΝΙΩΝ
ΤΕΧΝΙΚΗ ΥΠΗΡΕΣΙΑ ΔΗΜΟΥ ΧΑΝΙΩΝ

ΕΡΓΟ:
ΒΙΟΚΛΙΜΑΤΙΚΗ ΑΝΑΒΑΘΜΙΣΗ ΠΛΑΤΕΙΑΣ ΣΟΥΔΑΣ
ΤΟΠΟΘΕΣΙΑ: ΣΟΥΔΑ - ΔΗΜΟΣ ΧΑΝΙΩΝ

ΤΙΤΛΟΣ ΣΧΕΔΙΟΥ:
ΗΛΕΚΤΡΙΚΑ - ΦΩΤΙΣΜΟΣ

ΑΠΡΙΛΙΟΣ 2017

ΗΛΕΚΤΡΟΜΗΧΑΝΟΛΟΓΙΚΗ ΜΕΛΕΤΗ:
ΕΥΘΥΜΙΟΥ ΠΙΩΡΤΟΣ, ΜΗΤ. ΜΗΛΑΝΙΚΟΣ ΜΒΕ.

ΕΛΕΓΧΘΗΚΕ ΚΑΙ ΘΕΩΡΗΘΗΚΕ ΑΠΟ ΤΗΝ ΤΕΧΝΙΚΗ ΥΠΗΡΕΣΙΑ ΤΟΥ Δ.ΧΑΝΙΩΝ

Ο προϊστάμενος Τμήματος Μελετών
Τ.Υ.Δ.Χ.

Ο Διευθυντής
Τ.Υ.Δ.Χ.

Περικλής Βασιλάκης
πολιτικός μηχανικός

Ευαγγελία Τσιροπούλου
πολιτικός μηχανικός

ΣΤΑΔΙΟ:
ΕΦΑΡΜΟΓΗ

ΚΛΙΜΑΚΑ:
1/100

ΑΡΙΘΜΟΣ ΣΧΕΔΙΟΥ
H1