

ΥΠΟΜΝΗΜΑ ΥΛΙΚΩΝ

1. ΣΤΟΙΧΕΙΟ ΟΠΛ. ΣΚΥΡΩΜΑΤΟΣ
2. ΣΤΟΙΧΕΙΟ ΟΠΤΟΠΛΗΘΩΡΟΜΗΣ
3. ΣΤΟΙΧΕΙΟ ΑΙΘΩΡΟΜΗΣ

ΧΑΡΑΚΤΗΡΙΣΜΟΣ ΚΟΥΦΩΜΑΤΩΝ

ΠΑΡΑΘΥΡΑ ΠΟΡΤΕΣ



ΠΛΑΤΩΝ ΠΡΟΣ ΠΟΔΑ

ΡΑΒΔΟΣ ΟΥΡΟΣ

* ΤΑ ΥΛΙΚΑ ΠΑΡΕΧΟΝΤΑΙ ΑΠΟ ΣΤΑΘΜΗ ΔΙΑΤΑΞΟΥ-ΜΗΤΩΝ

ΣΤΑΘΜΕΣ

ΣΤΑΘΜΗ ΣΤΑΘΗΣ ΣΤΑΘΜΗ ΠΑΛΑΙΩΝ ΣΤΑΘΜΗ ΒΕΤΩΝ

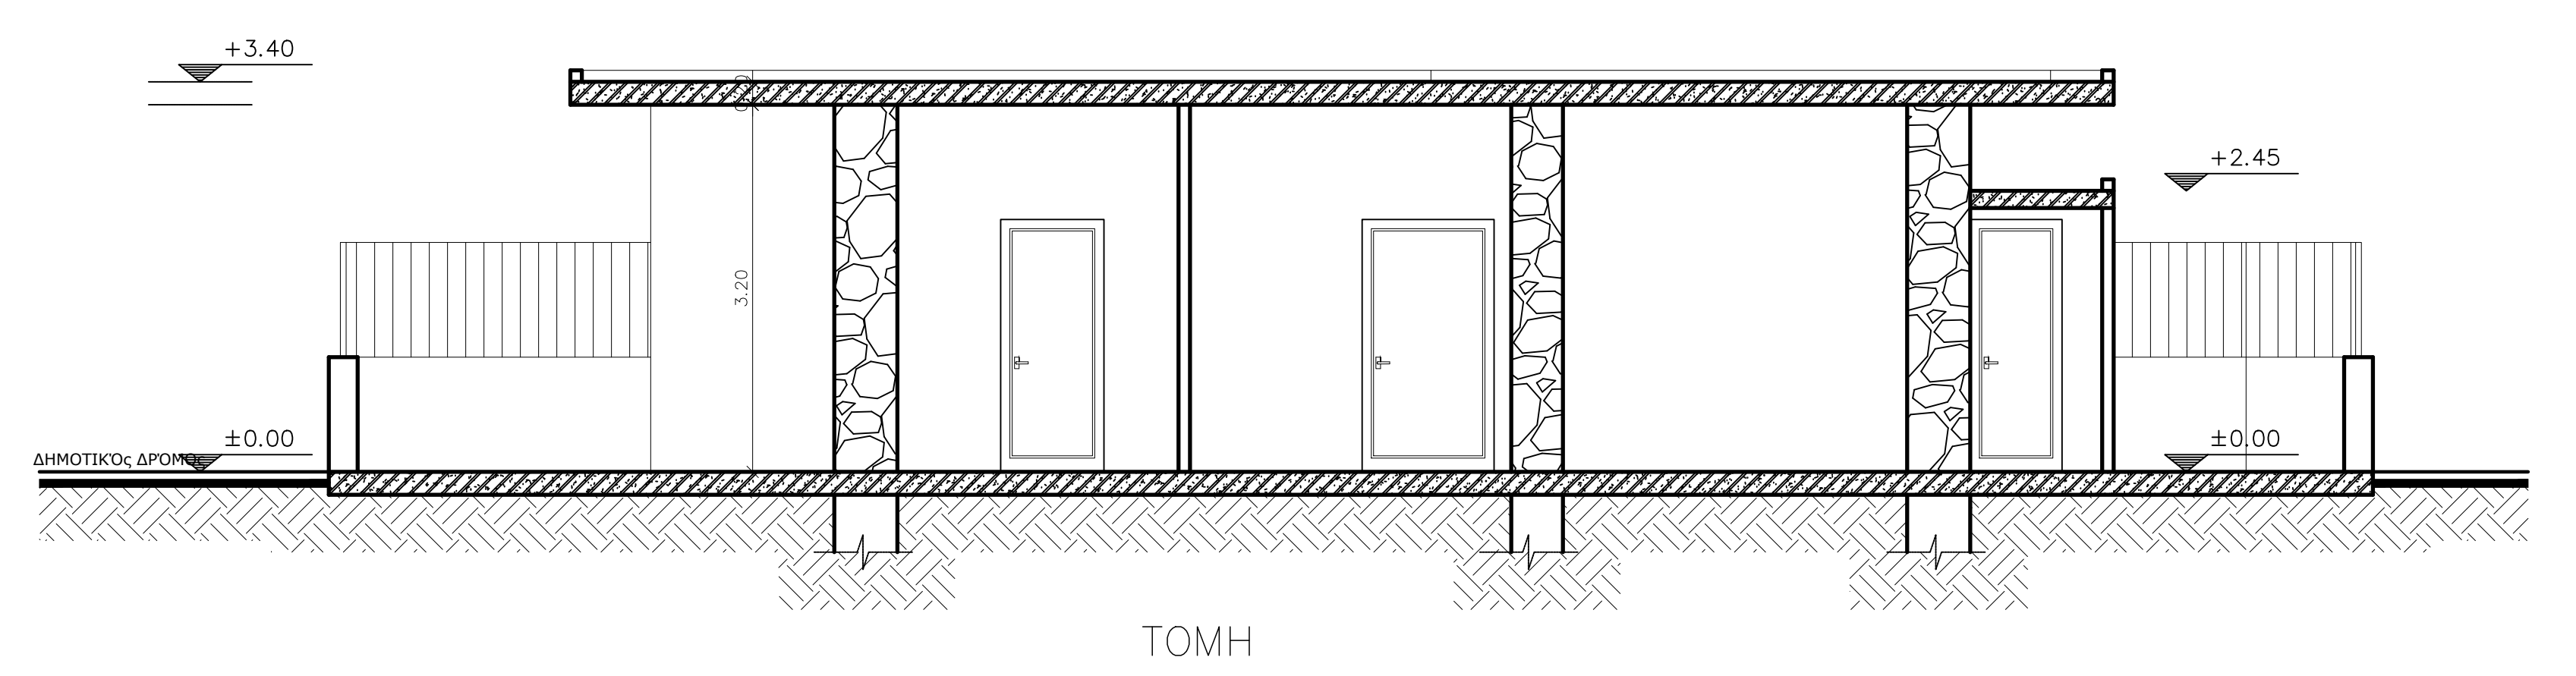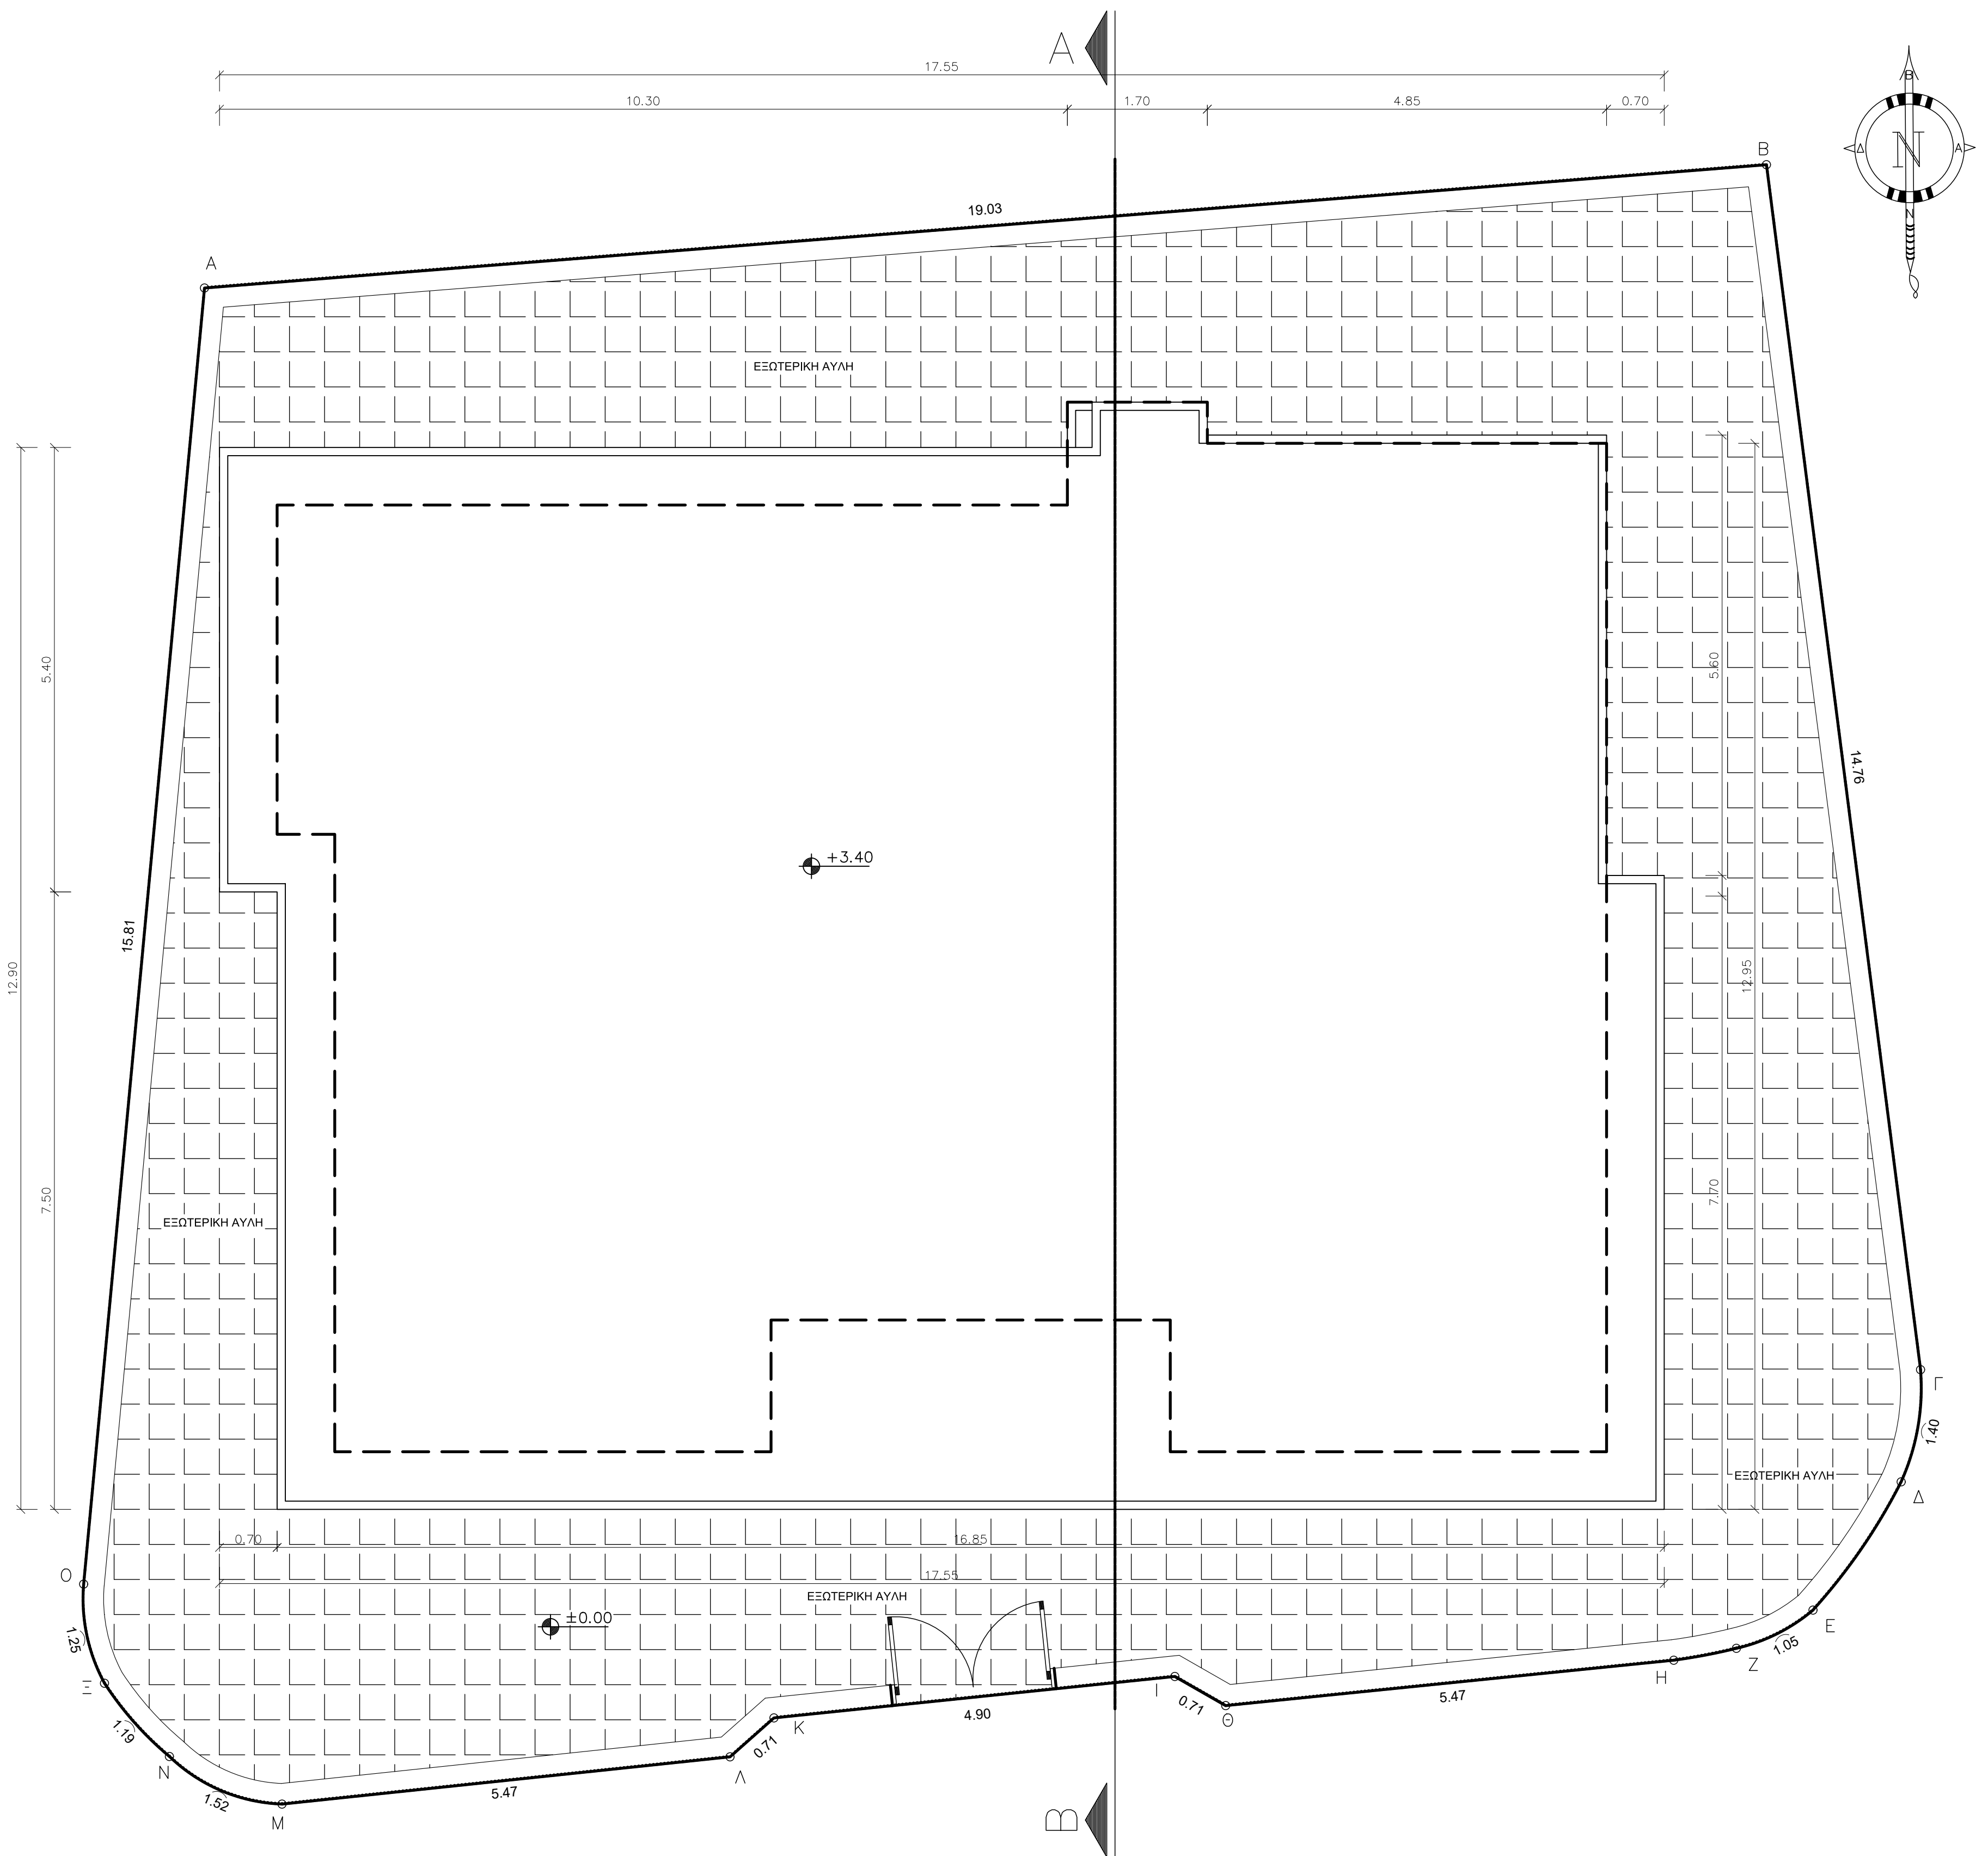

ΔΗΜΟΣ ΧΑΝΙΩΝ	
κύριος του έργου :	ΔΗΜΟΤΙΚΟΣ ΟΡΓΑΝΙΣΜΟΣ ΚΟΙΝΩΝΙΚΗΣ ΠΟΛΙΤΙΚΗΣ ΚΑΙ ΠΑΙΔΕΙΑΣ (ΔΟΚΟΙΠ)
φορέας κατασκευής του έργου :	ΔΗΜΟΣ ΧΑΝΙΩΝ Δ/ΝΣΗ ΤΕΧΝΙΚΩΝ ΥΠΗΡΕΣΙΩΝ
έργο :	ΠΡΟΣΑΡΜΟΓΗ ΤΟΥ ΠΑΙΔΙΚΟΥ ΣΤΑΘΜΟΥ ΔΗΜΟΤΙΚΗΣ ΚΟΙΝΟΤΗΤΑΣ ΠΕΡΙΒΟΛΙΩΝ ΣΤΙΣ ΔΙΑΤΑΞΕΙΣ ΤΟΥ ΠΔ 99/2017 αριθμός μελέτης 27/2019
θέση :	ΕΝΤΟΣ ΟΙΚΙΣΜΟΥ ΠΕΡΙΒΟΛΙΩΝ, ΠΛΑΤΕΙΑ ΗΡΩΩΝ Δ.Ε. ΘΕΡΙΣΟΥ ΔΗΜΟΥ ΧΑΝΙΩΝ Π.Ε. ΧΑΝΙΩΝ
θέμα σχεδίου :	ΚΑΤΟΨΕΙΣ - ΤΟΜΗ (αποτύπωση)
σχεδίαση :	Μπάμπης Μαργαράκης σχεδιαστής CAD
κλίμακα :	1:50 αριθμός σχεδίου A1
Χανιά ΜΑΙΟΣ 2019	Χανιά ΜΑΙΟΣ 2019
Οι μελετητές	Εγκρίθηκε
Μ. Ανδρουλάκη αρχιτέκτων μηχ.	ο προϊστάμενος τμήματος μελετών, προγραμμάτων και δημοτικής περιουσίας
Ζ. Εύδου πολιτικός μηχ.	Π. Βακάλης πολιτικός μηχ.
Β. Παπαουλιανός μηχανολόγος μηχ.	Θεωρήθηκε ο διευθυντής
	Σ. Τσιραντανάκης πολιτικός μηχ.