



OUTDOOR UNIT 4,5,6  
MMY-AP4216HT8P-E

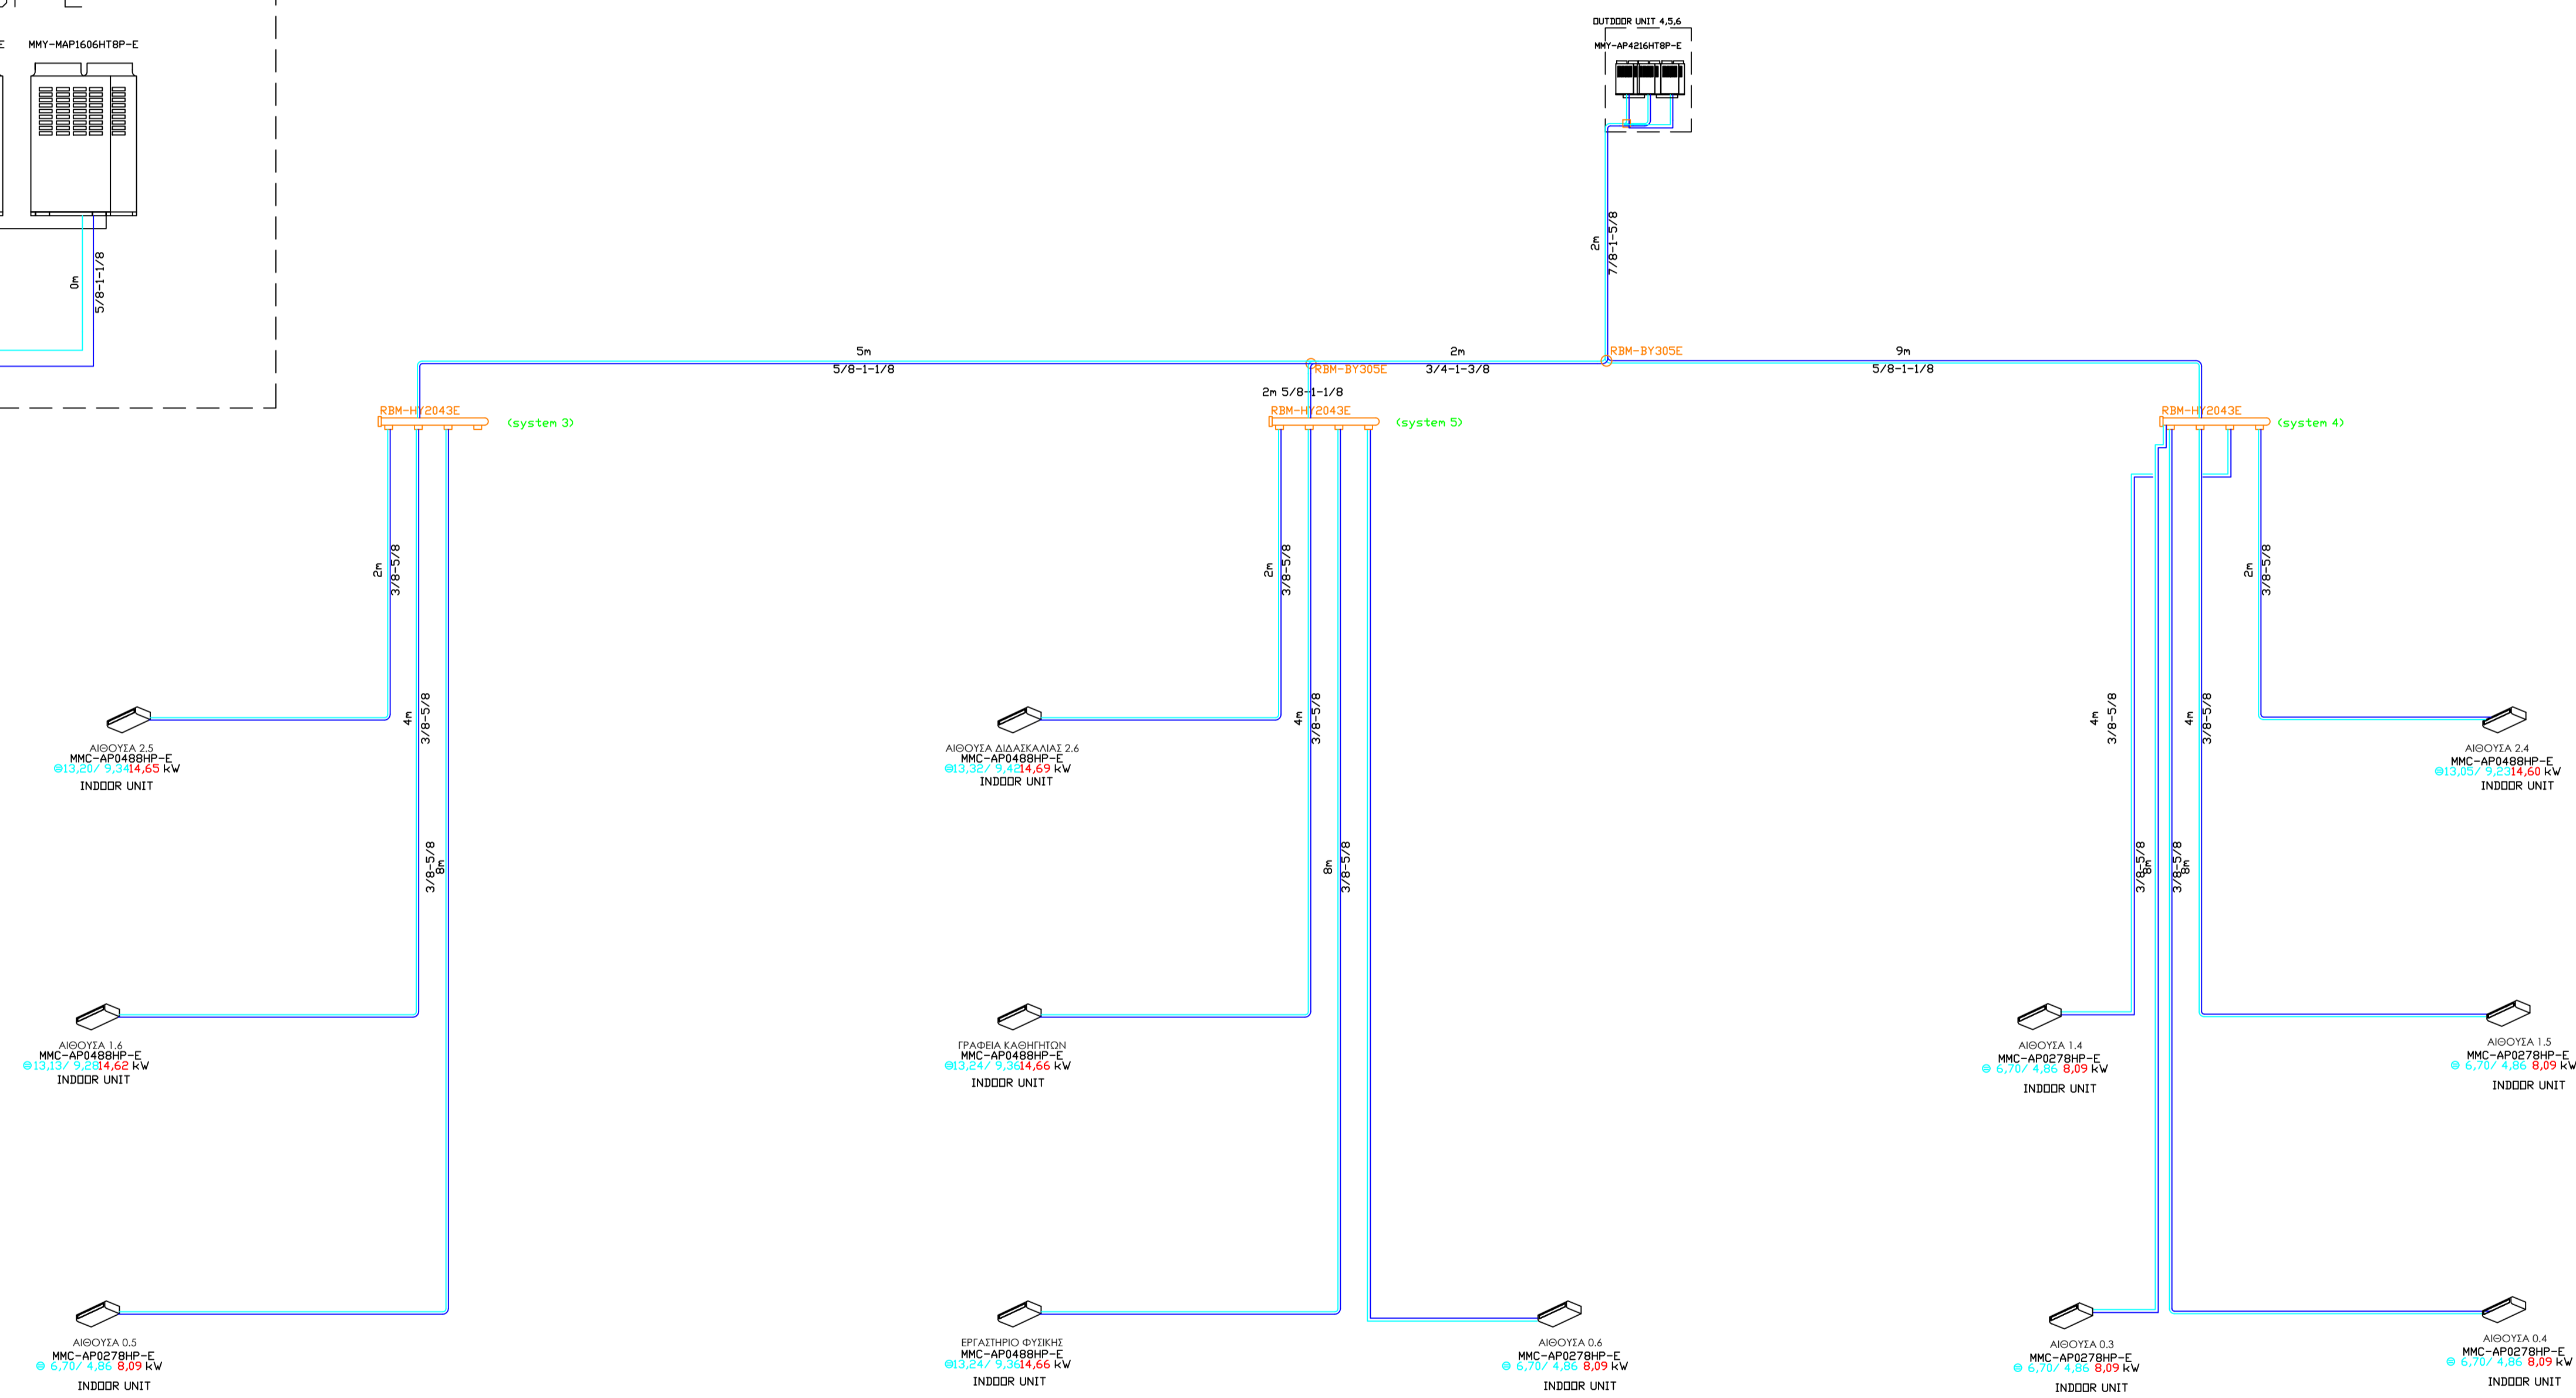

System 1-2-3

Date: 8/8/2018  
Scale: None  
Pipe Diameter Units: inch  
Page: 2

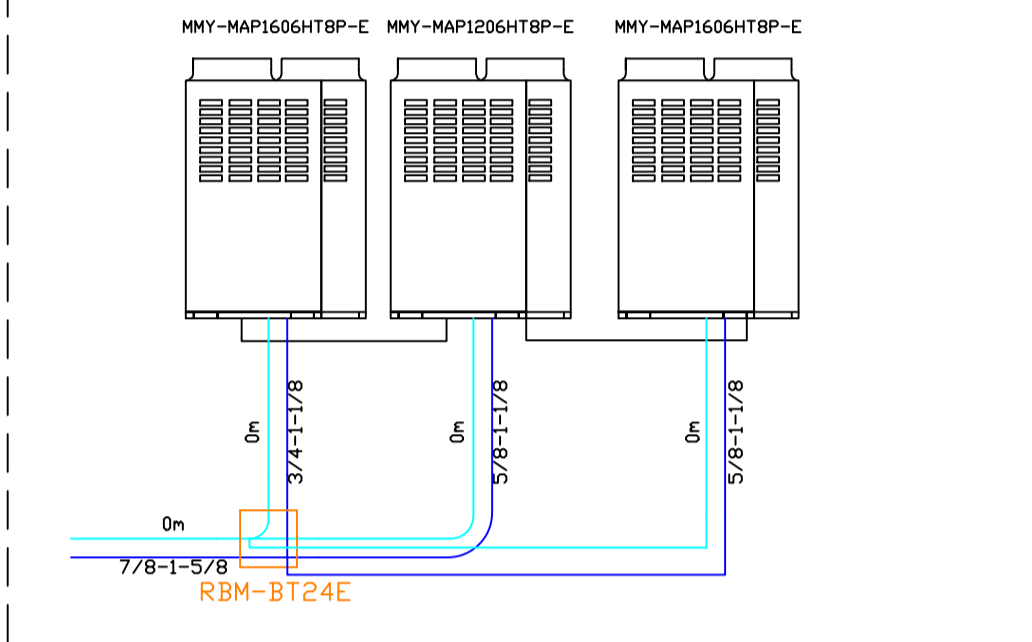

ΔΗΜΟΣ ΧΑΝΙΩΝ  
Διεύθυνση Τεχνικών Υπηρεσιών Δήμου Χανίων

ΕΡΓΟ	ΕΝΕΡΓΕΙΑΚΗ ΑΝΑΒΑΘΜΙΣΗ 4ου ΛΥΚΕΙΟΥ ΧΑΝΙΩΝ	
ΙΔΙΟΚΤΗΤΗΣ	ΔΗΜΟΣ ΧΑΝΙΩΝ	
ΘΕΣΗ	ΕΜΜΑΝΟΥΗΛ ΜΟΥΝΤΑΚΗ 1, ΔΗΜΟΥ ΧΑΝΙΩΝ	
ΜΕΛΕΤΗ	ΔΙΕΥΘΥΝΣΗ ΤΕΧΝΙΚΩΝ ΥΠΗΡΕΣΙΩΝ ΔΗΜΟΥ ΧΑΝΙΩΝ ΤΜΗΜΑ ΕΠΙΒΛΕΨΕΩΝ ΚΑΙ ΕΚΤΕΛΕΣΗΣ ΤΕΧΝΙΚΩΝ ΕΡΓΩΝ	
ΘΕΜΑ ΣΧΕΔΙΟΥ	ΣΥΣΤΗΜΑ ΚΛΙΜΑΤΙΣΜΟΥ 4-5-6	ΑΡ. ΣΧΕΔΙΟΥ <b>K6</b>
ΚΑΙΜΑΚΑ	1:50	
ΑΠΟΤΥΠΩΣΗ		
ΣΧΕΔΙΑΣΗ		
ΧΡΟΝΟΣ ΜΕΛΕΤΗΣ	ΑΥΓΟΥΣΤΟΣ 2018	
ΣΥΝΤΑΧΘΗΚΕ	ΘΕΩΡΗΘΗΚΕ Ο Δ/ΝΤΗΣ Τ.Υ.Δ.Χ.	
ΕΥΘΥΜΙΟΥ ΠΩΡΓΟΣ ΔΙΠΛΩΧΟΣ ΜΗΛΙΤΟΣ ΜΗΧΑΝΙΚΟΣ	ΣΟΦΟΚΛΗΣ ΤΣΙΡΑΝΤΩΝΑΚΗΣ ΔΙΠΛΩΧΟΣ ΠΟΛΙΤΙΚΟΣ ΜΗΧΑΝΙΚΟΣ	