



κλ. 1:10

τομή 1 - 1'

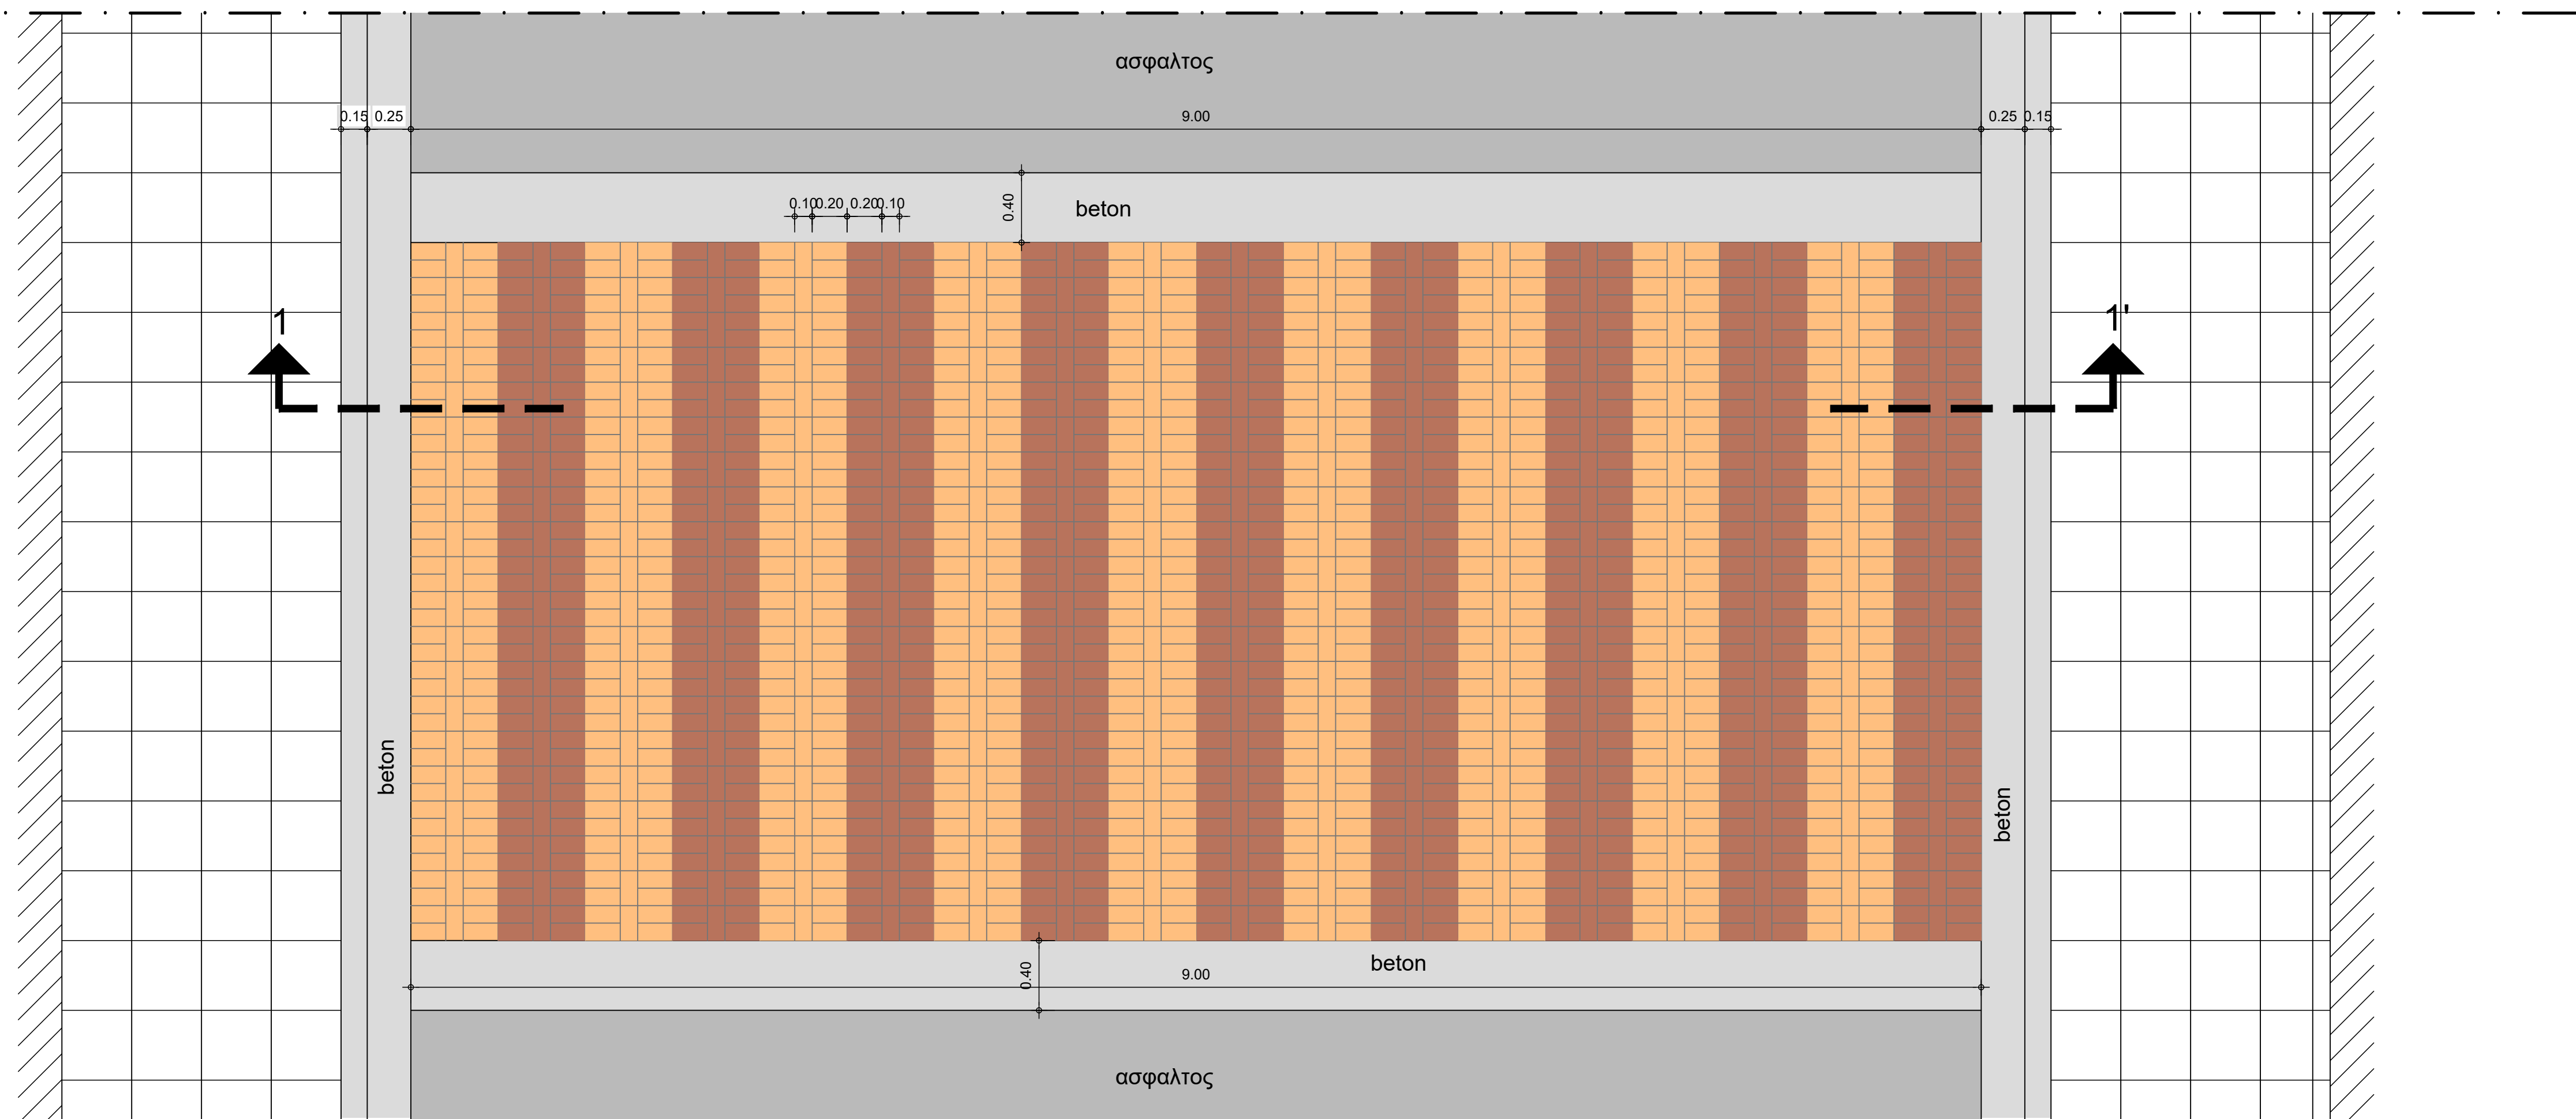

κλ. 1:25

κάντοψη

		<h2 style="text-align: center;">ΔΗΜΟΣ ΧΑΝΙΩΝ</h2> <p style="text-align: center;">Τεχνική Υπηρεσία Δήμου Χανίων</p>	
ΕΡΓΟ	ΑΠΟΚΑΤΑΣΤΑΣΗ ΖΗΜΙΩΝ ΟΔΙΚΟΥ ΔΙΚΤΥΟΥ Δ.Ε. ΧΑΝΙΩΝ ΔΗΜΟΥ ΧΑΝΙΩΝ ΜΕΤΑ ΤΙΣ ΠΛΗΜΜΥΡΙΚΕΣ ΚΑΤΑΣΤΡΟΦΕΣ ΦΕΒΡΟΥΑΡΙΟΥ 2019		
ΘΕΣΗ	ΔΗΜΟΣ ΧΑΝΙΩΝ		
ΜΕΛΕΤΗ	ΤΕΧΝΙΚΗ ΥΠΗΡΕΣΙΑ		
ΘΕΜΑ ΣΧΕΔΙΟΥ	ΚΑΤΑΣΚΕΥΑΣΤΙΚΕΣ ΛΕΠΤΟΜΕΡΕΙΕΣ ΔΙΑΒΑΣΗΣ	ΑΡ. ΣΧΕΔΙΟΥ K1	
ΚΛΙΜΑΚΑ	1:25 & 1:10		
ΜΕΛΕΤΗΤΗΣ	ΛΥΓΙΔΑΚΗ ΜΑΡΙΑΝΝΑ	ΤΟΠΟΓΡΑΦΟΣ ΜΗΧΑΝΙΚΟΣ Τ.Ε.Ε.	
ΣΧΕΔΙΑΣΤΗ	ΜΑΡΓΑΡΙΤΑΚΗΣ ΜΠΑΜΠΗΣ	Σχεδιαστής CAD	
ΧΡΟΝΟΣ ΜΕΛΕΤΗΣ	2020		
Η ΣΥΝΤΑΚΤΡΙΑ	Ο ΠΡΟΪΣΤΑΜΕΝΟΣ	ΘΕΩΡΗΘΗΚΕ Ο Δ/ντής Τ.Υ.Δ.Χ.	
ΛΥΓΙΔΑΚΗ ΜΑΡΙΑΝΝΑ Τοπογράφος Μηχανικός Τ.Ε.Ε.	ΠΕΡΙΚΛΗΣ ΒΑΚΑΛΗΣ Πολιτικός Μηχανικός	Σοφοκλής Τσιραντωνάκης Πολιτικός Μηχανικός	