





ΤΥΠΙΚΗ ΔΙΑΤΟΜΗ ΣΚΑΜΜΑΤΟΣ ΟΜΒΡΙΩΝ ΚΑΙ ΑΚΑΘΑΡΤΩΝ κλίμακα 1:20

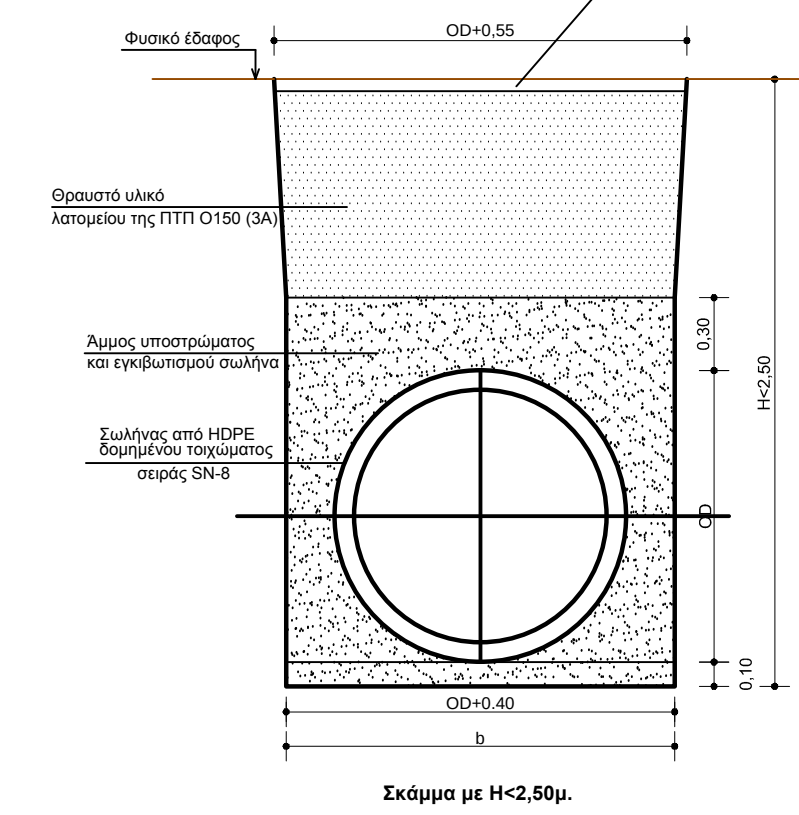

ΤΥΠΙΚΕΣ ΔΙΑΤΟΜΕΣ ΦΡΕΑΤΙΩΝ ΥΔΡΟΣΥΛΛΟΓΗΣ ΜΕ ΕΣΧΑΡΟΥΡΙΔΑ κλίμακα 1:20

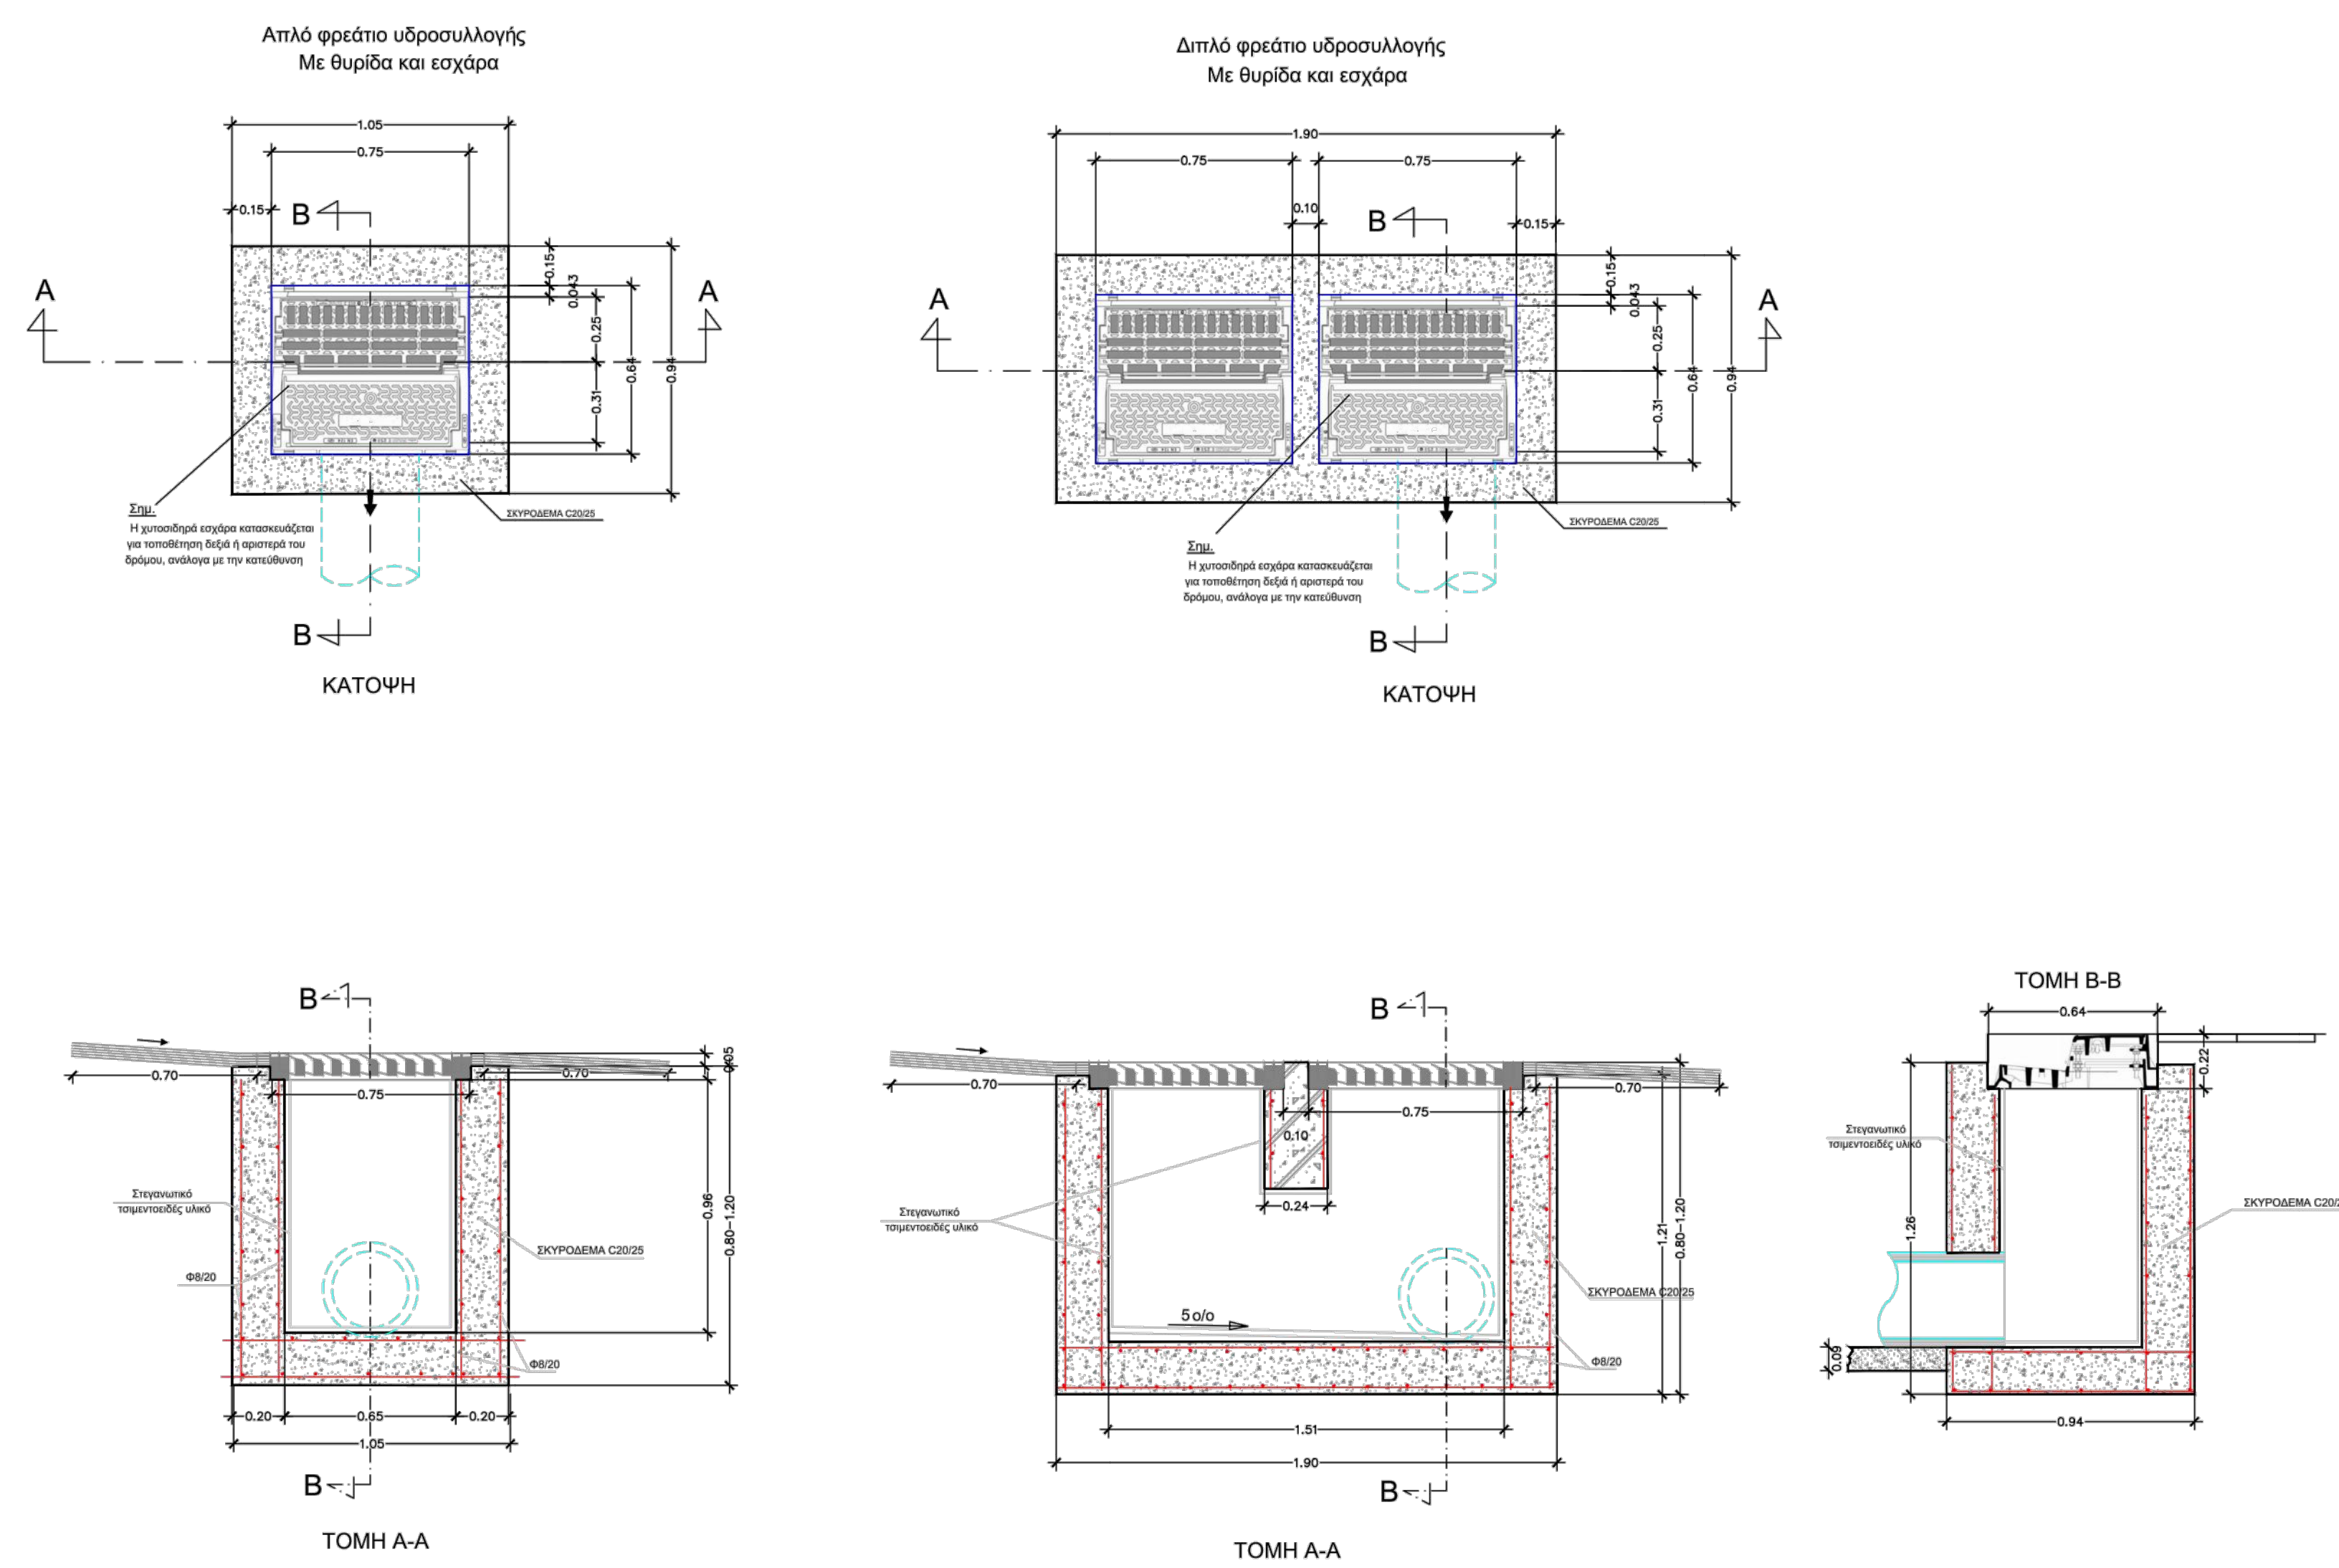

ΤΥΠΙΚΑ ΦΡΕΑΤΙΑ ΕΠΙΣΚΕΨΗΣ ΟΜΒΡΙΩΝ-ΛΥΜΑΤΩΝ κλίμακα 1:20

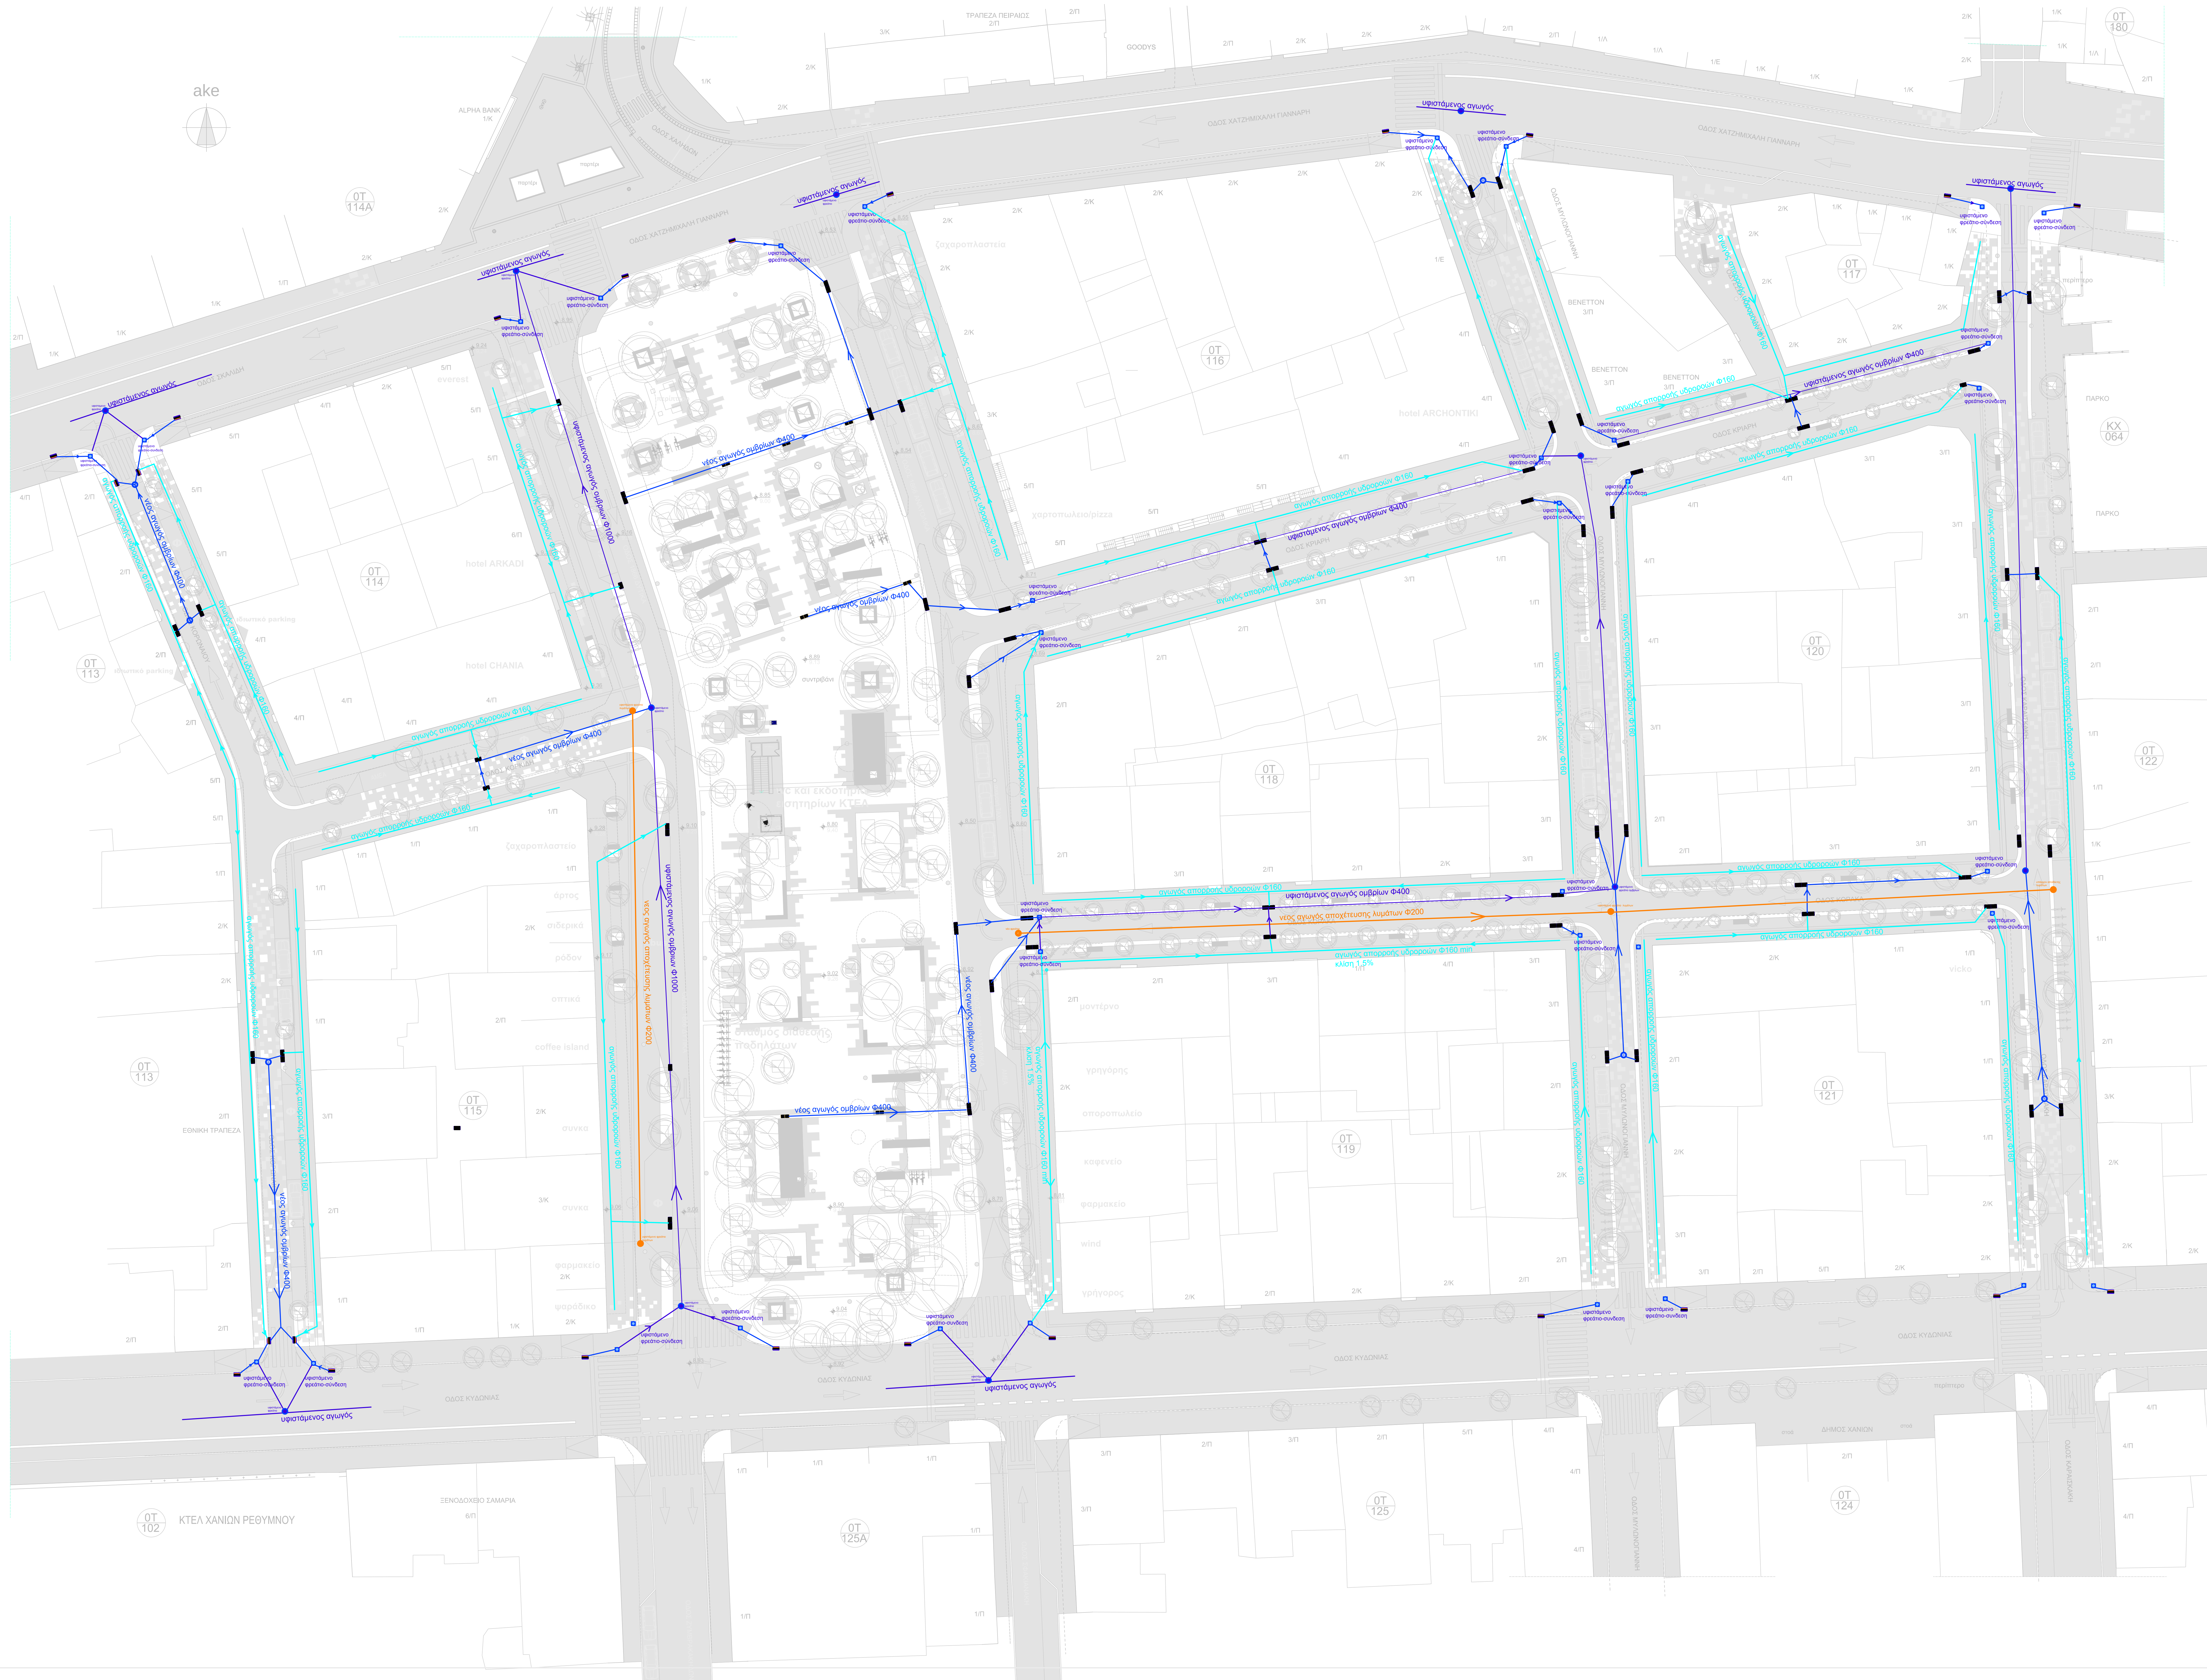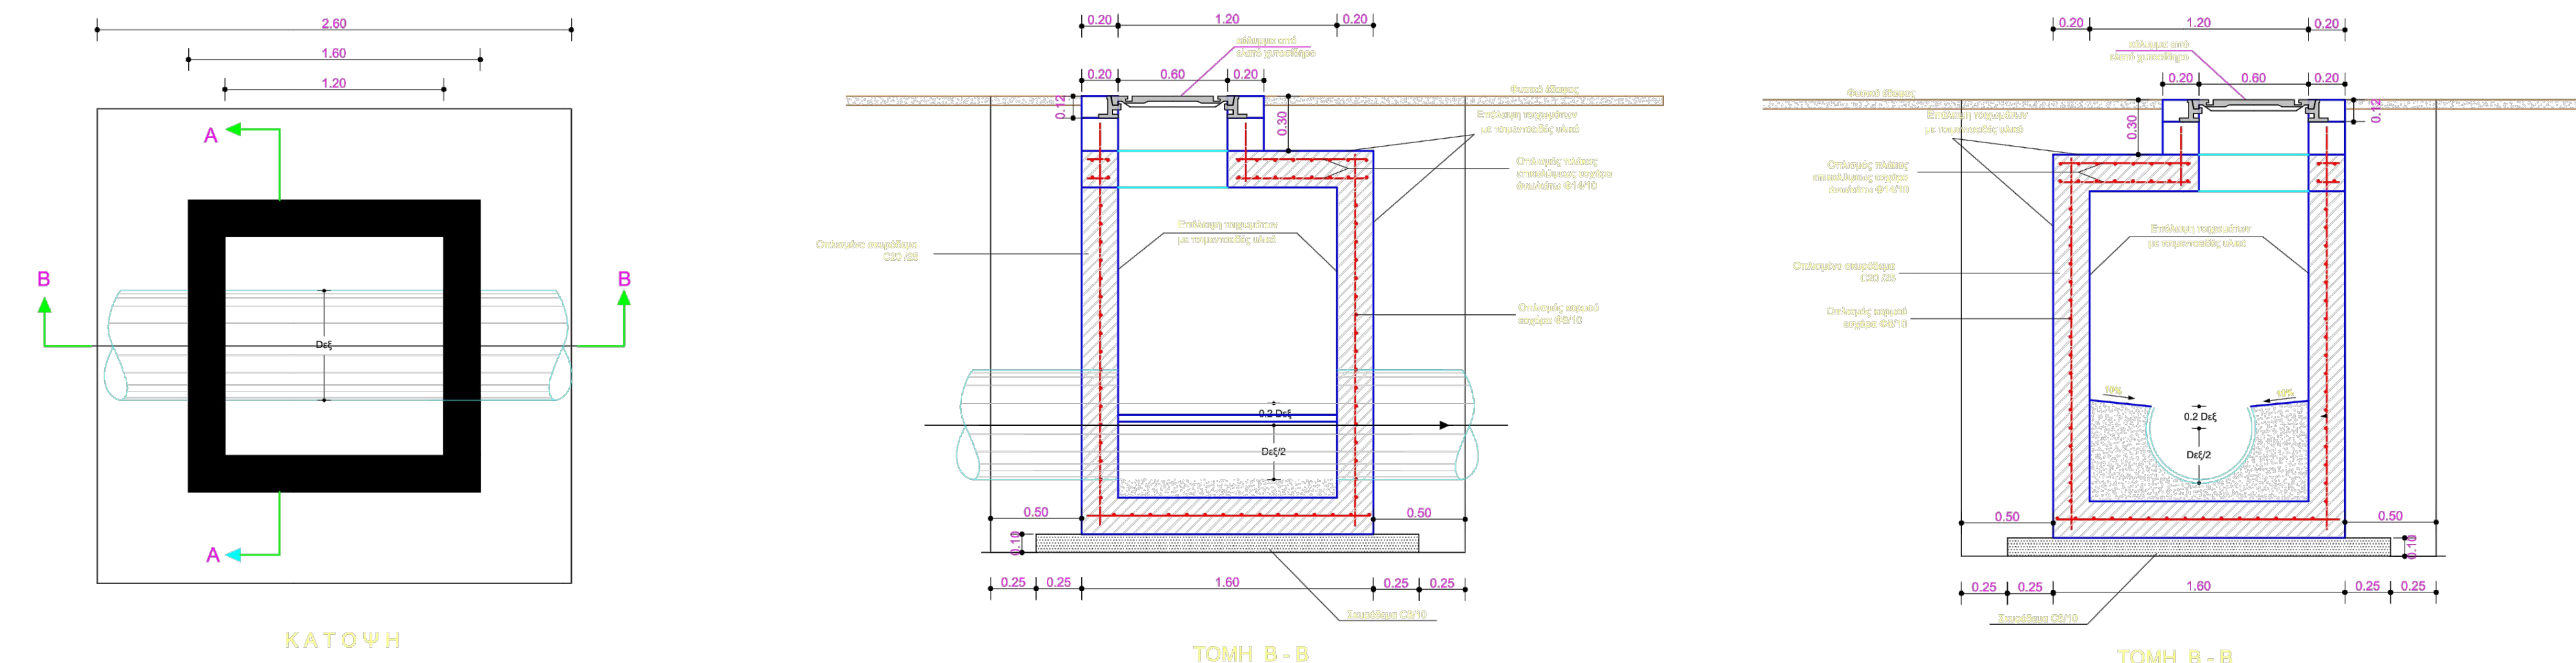

- Υπόμνημα
- διπλή σκάρα D400 (40cm*75cm)
 - σκάρες D400 (40cm*75cm)
 - σκαροθυρίδες D250 (64cm*75cm)
 - θυρίδα που καταργείται με διατήρηση φρεστίου
 - σκάρες γρανιτένες (30cm*50cm)
 - αγωγός αποχέτευσης ομβρίων Ø400
 - νέο φρέατο ομβρίων
 - υφιστάμενο φρέατο ομβρίων

- αγωγός αποχέτευσης ομβρίων Ø200
- υφιστάμενο φρέατο λυμάτων
- νέο φρέατο λυμάτων
- αγωγός απορροής υδρορράων Ø160

ΔΗΜΟΣ ΧΑΝΙΩΝ
ΤΕΧΝΙΚΗ ΥΠΗΡΕΣΙΑ ΔΗΜΟΥ ΧΑΝΙΩΝ

"ΑΝΑΒΑΘΜΙΣΗ ΔΗΜΟΣΙΟΥ ΧΩΡΟΥ ΑΝΟΙΚΤΟΥ ΚΕΝΤΡΟΥ ΕΜΠΟΡΙΟΥ ΔΗΜΟΥ ΧΑΝΙΩΝ"

Έργο : Πλατεία 1868 (OT 115A, 116A) και περιμετρικοί δρόμοι ΠΕ 3, Παλιό σχέδιο πόλης Χανίων

Μέλες: ΔΙΚΤΥΑ ΑΠΟΧΕΤΕΥΣΗΣ

Θέμα σχεδίου: παρεμβάσεις σε δίκτυα αποχέτευσης (όμβρια-λύματα)

κλίμακα: 1/250 αριθμός σχεδίου: Δ1

Χανιά Μάρτιος 2021

Οι μελετητές/-ες	ο προϊστάμενος τμήματος μελέτων
Α. Παπαδόπουλος	Π. Παπαδόπουλος
Κ. Κατσανεωλάκης	ο διευθυντής ΤΥΔΑ
Σ. Παπαδοπούλου	ο διευθυντής ΤΥΔΑ