



ΛΕΠΤΟΜΕΡΕΙΑ ΟΔΟΣ ΚΡΙΑΡΗ κλιμ. 1:50

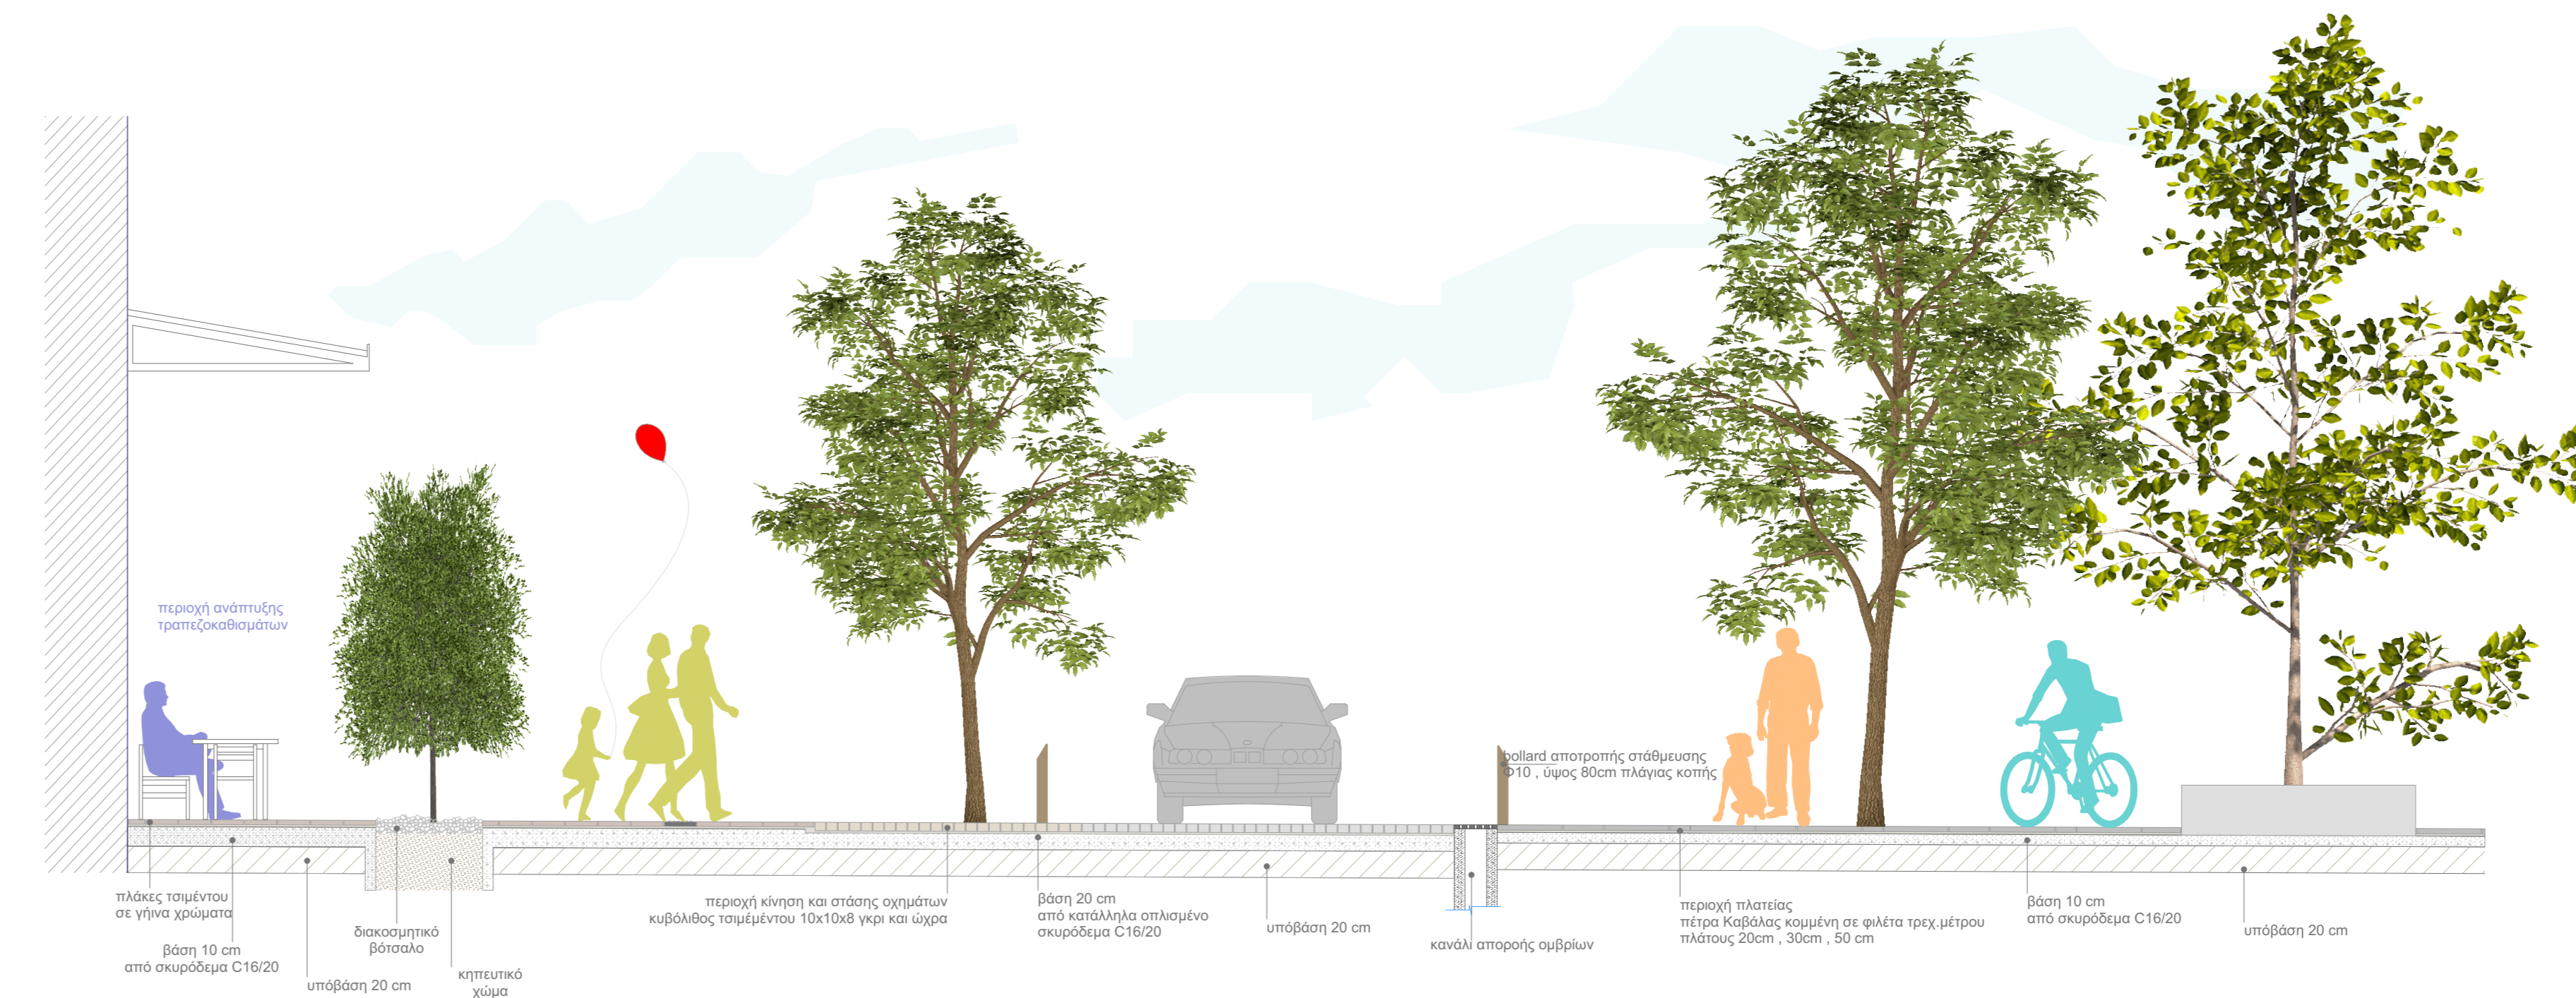

ΤΟΜΗ Τ1 κλιμ. 1:50

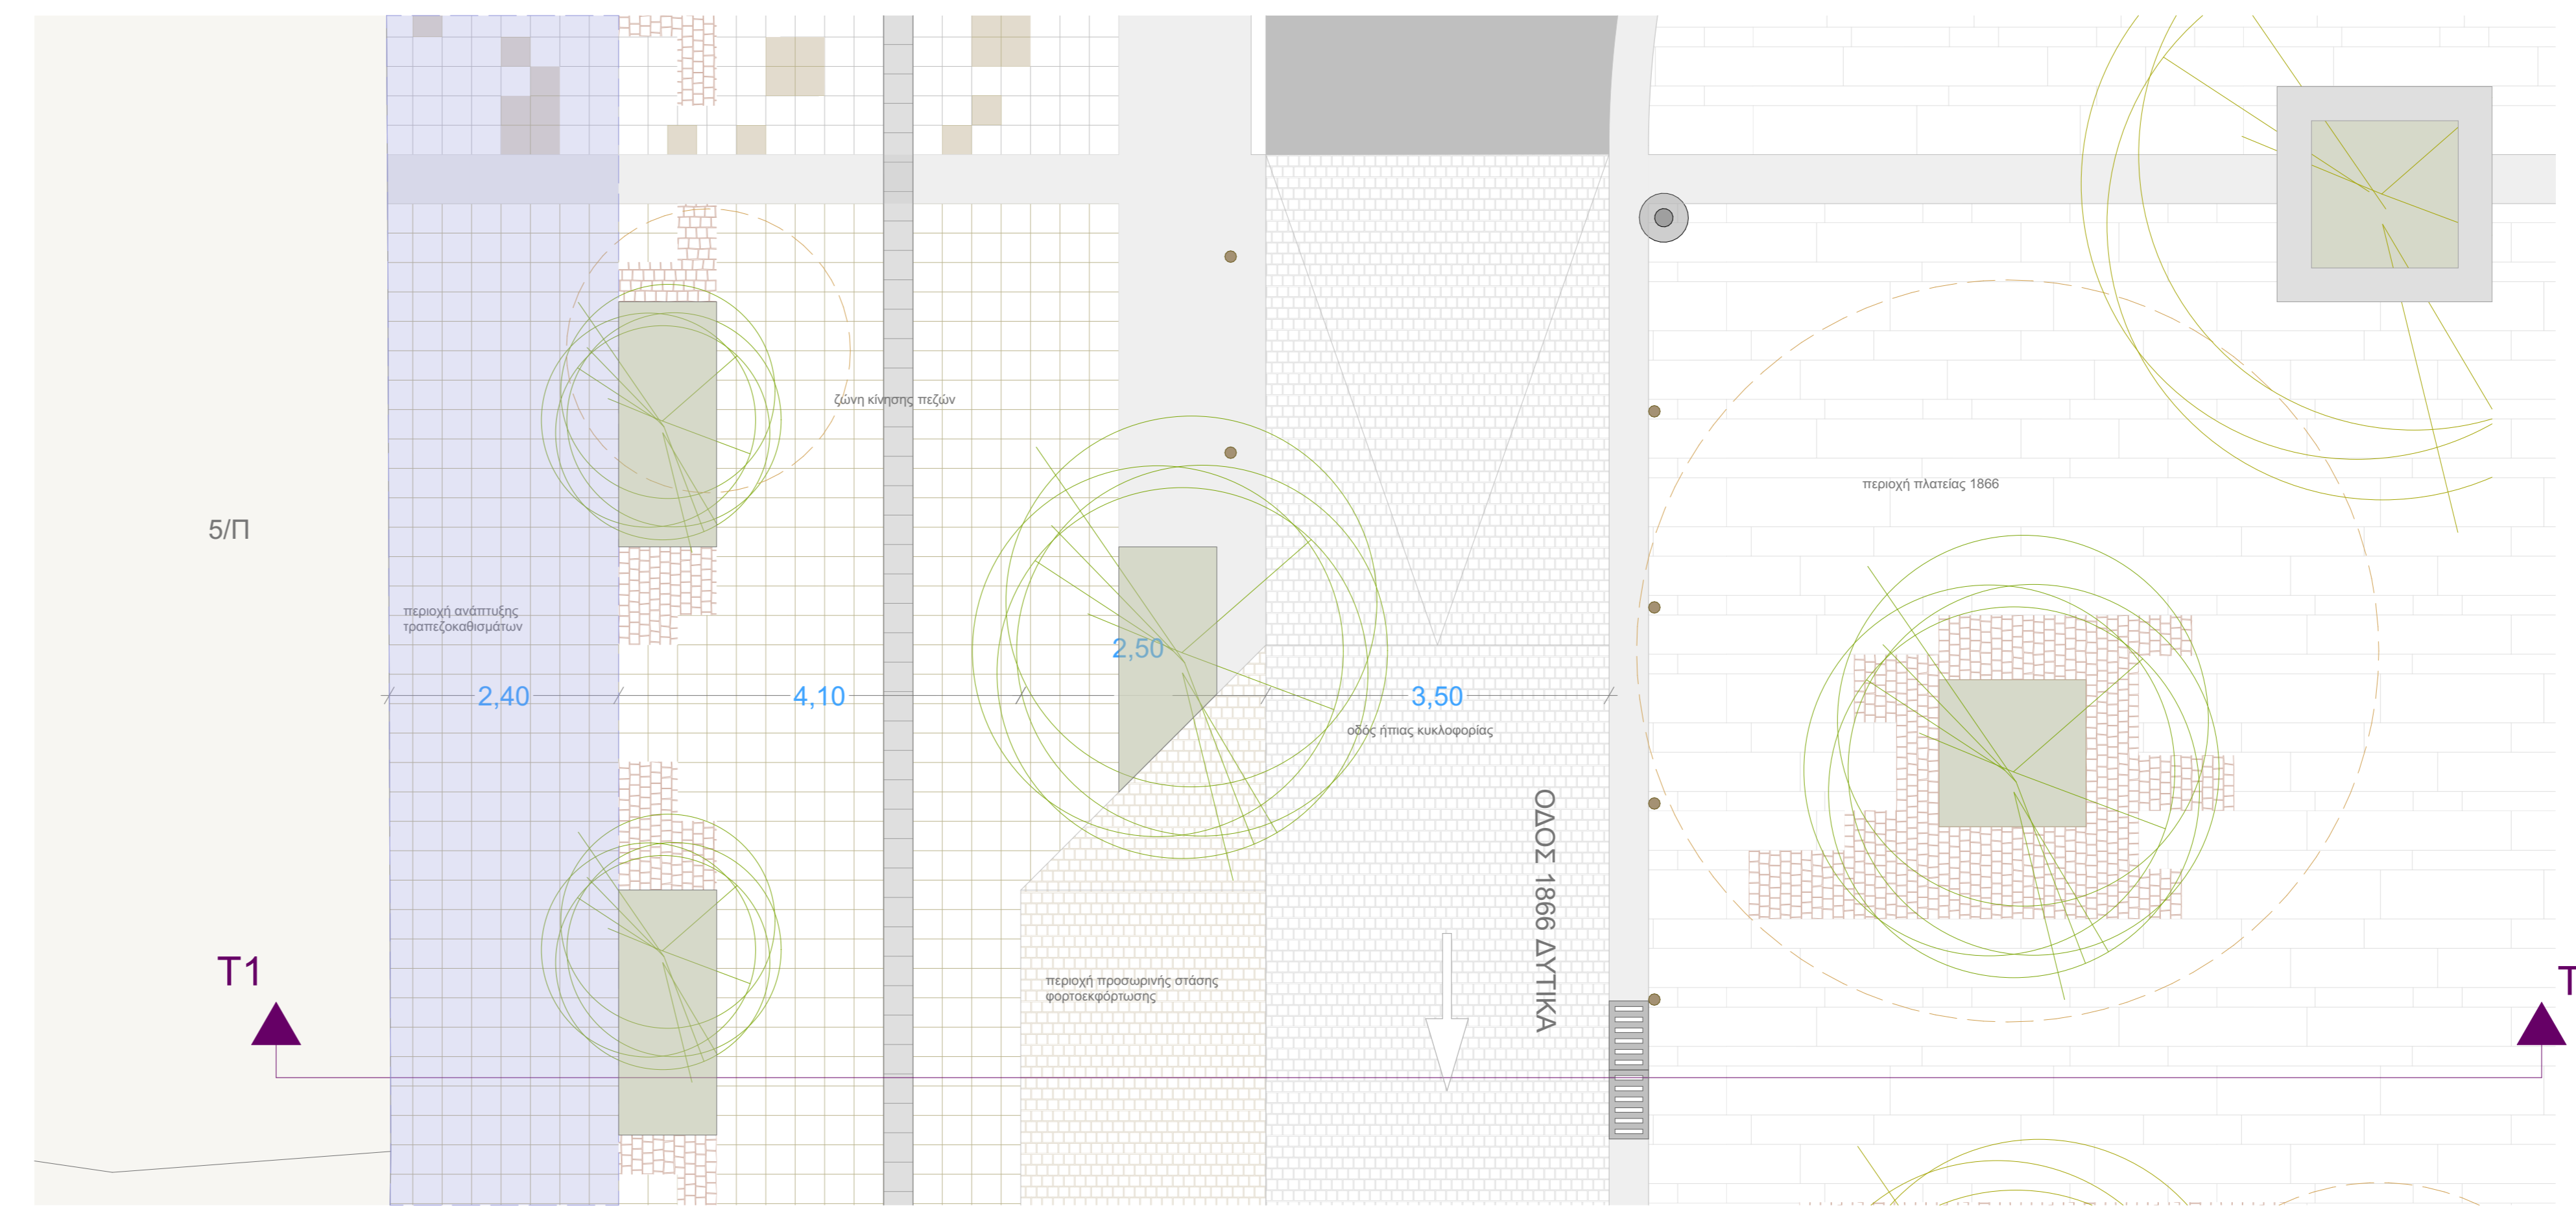

ΛΕΠΤΟΜΕΡΕΙΑ ΟΔΟΣ ΔΥΤΙΚΑ ΤΗΣ 1866 κλιμ. 1:50

ΔΗΜΟΣ ΧΑΝΙΩΝ
ΤΕΧΝΙΚΗ ΥΠΗΡΕΣΙΑ ΔΗΜΟΥ ΧΑΝΙΩΝ

έργο : **"ΑΝΑΒΑΘΜΙΣΗ ΔΗΜΟΣΙΟΥ ΧΩΡΟΥ ΑΝΟΙΚΤΟΥ ΚΕΝΤΡΟΥ ΕΜΠΟΡΙΟΥ ΔΗΜΟΥ ΧΑΝΙΩΝ"**

θέση : Πλατεία 1866 (ΟΤ115Α, 116Α) και περιμετρικοί δρόμοι ΠΕ 3 , Παλιό σχέδιο πόλης Χανίων

μελέτη : **ΑΡΧΙΤΕΚΤΟΝΙΚΗ ΜΕΛΕΤΗ**

θέμα σχεδίου : **Λεπτομέρειες , κατασκευαστικές τομές**

κλίμακα **1|50** αριθμός σχεδίου **5**

Χανιά Μάρτιος 2021

Θεωρήσεις	
Οι μελετητές	ο προϊστάμενος τμήματος μελετών
Α.Πασαδάκη αρχιτέκτων μηχ. ΤΥΔΧ	Π.Βακάλης πολιτικός μηχ. ΤΥΔΧ
Κ.Κατζήγουαγγέλου πολιτικός μηχ. ΤΥΔΧ	ο διευθυντής ΤΥΔΧ
Β.Παιτουλαρίδης μηχανολόγος μηχ.ΤΥΔΧ	Σ.Τσιραντωνάκης Πολιτικός μηχ. ΤΥΔΧ