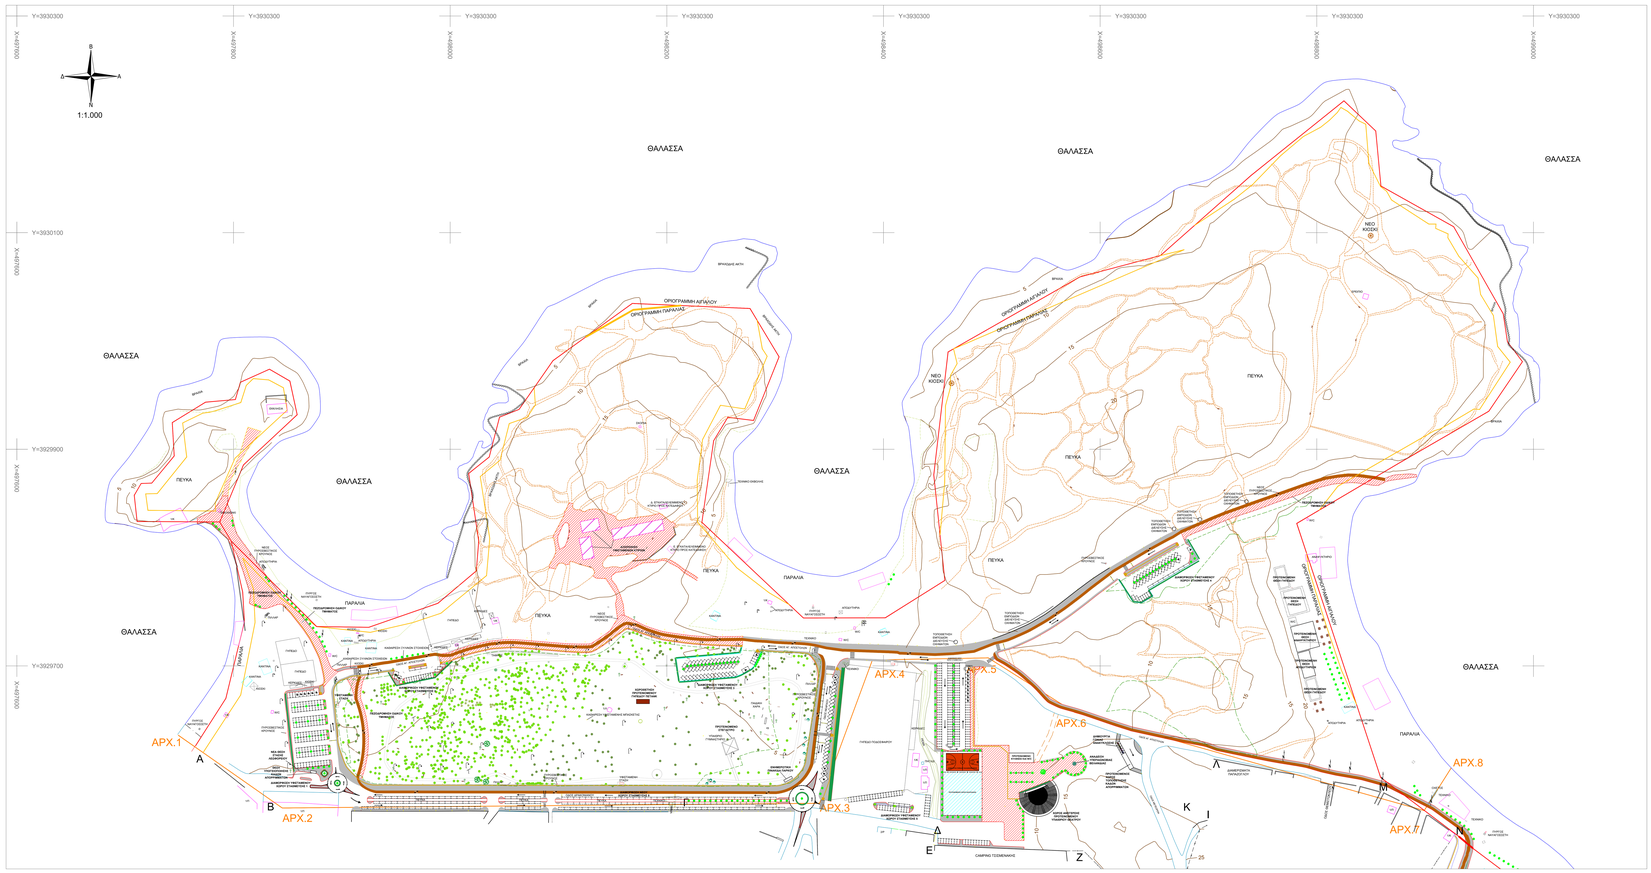


| ΚΥΡΙΑ ΥΦΙΣΤΑΜΕΝΑ ΕΙΔΗ ΧΛΟΡΙΔΑΣ | |
|---|---|
| ΑΡΜΥΡΙΚΙ - Tamarix parviflora | |
| ΕΛΑΙΑ - Olea europaea | |
| ΕΥΚΑΛΥΠΤΟΣ - Eucalyptus globulus | |
| ΚΥΠΑΡΙΣΣΙ - Cupressus sempervirens | |
| ΠΑΛΕΙΑ ΠΕΥΚΗ - Pinus brutia | |
| ΦΟΙΝΙΚΑΣ - Phoenix canariensis | |
| ΧΑΡΟΠΙΤΑ - Ceratonia siliqua | |
| ΒΕΛΑΝΙΔΙΑ - Quercus ithaburensis | |
| ΠΡΟΤΕΙΝΟΜΕΝΕΣ ΦΥΤΕΥΣΕΙΣ | |
| ΔΕΝΔΡΑ | |
| ΘΑΜΝΟΙ | |

| ΥΠΟΜΝΗΜΑ ΥΦΙΣΤΑΜΕΝΩΝ ΥΠΟΔΟΜΩΝ | |
|---|---|
| ΚΤΙΡΙΟ | ΟΡΟΓΡΑΜΜΗ ΑΓΙΑΛΟΥ |
| ΑΝΑΨΥΚΤΗΡΙΟ - ΚΑΝΤΙΝΑ | ΟΡΟΓΡΑΜΜΗ ΠΑΡΑΛΙΑΣ |
| ΥΠΟΣΤΕΓΟ - ΚΟΣΚΙ | ΟΡΟ ΑΡΑΙΟΛΟΓΙΚΟΥ ΧΩΡΟΥ |
| ΚΡΑΣΤΕΒΟ | ΟΡΙΟ ΙΔΙΟΚΤΗΣΙΑΣ |
| ΤΟΙΧΟ | ΑΚΤΟΓΡΑΜΜΗ |
| ΚΑΤΑΣΕΙΣΗ ΑΠΟ ΣΚΥΡΟΔΕΜΑ | ΦΡΥΔΙ /ΠΡΑΝΟΤΙ |
| ΑΣΦΑΛΤΟΣ | ΠΟΔΙ /ΠΑΝΟΤΙ |
| ΦΡΕΑΤΙΟ | ΚΥΡΙΑ ΙΣΟΥΨΗΣ (ΙΣΟΔΙΑΣΤΑΣΗ 5m) |
| ΚΑΘΕΤΗΚΟ | ΣΥΡΜΑΤΟΣΕΡΙΦΕΡΑΙΩΝ |
| ΜΟΝΟΠΛΑΤΙ | ΧΑΡΑΚΤΗΡΙΣΜΕΝΗ ΔΑΣΙΚΗ ΕΚΤΑΣΗ |
| ΕΚΤΑΣΕΙΣ ΓΡΟΣ ΠΑΡΑΚΡΗΝΗ | |
| ΚΟΛΟΝΑ ΔΕΗ | ΚΟΛΟΝΑ ΟΤΕ |
| ΚΟΛΟΝΑ ΦΩΤΙΣΜΟΥ | ΝΤΟΥΖΕΡΑ |
| ΚΑΛΑΘΙ ΜΙΚΡΟΑΠΟΡΡΙΜΑΤΩΝ | |

| ΥΠΟΜΝΗΜΑ ΠΡΟΤΕΙΝΟΜΕΝΩΝ ΕΡΓΩΝ | |
|---|---|
| ΥΠΟΣΤΕΓΟ - ΚΟΣΚΙ | ΠΕΡΙΦΡΑΞΗ |
| ΝΕΑ ΚΡΑΣΤΕΒΑ | ΚΑΘΕΤΗΚΑ |
| ΝΕΟΙ ΠΥΛΩΝΕΣ ΦΩΤΙΣΜΟΥ | ΘΕΣΕΙΣ ΣΤΑΘΜΕΥΣΗΣ |
| ΣΤΗΛΕΣ ΦΩΤΙΣΜΟΥ ΚΑΜΗΛΟΥ ΥΨΟΥΣ | ΚΑΔΟΙ ΜΙΚΡΟΑΠΟΡΡΙΜΜΑΤΩΝ |
| ΔΕΝΔΡΟΔΟΧΟΙ | ΠΕΖΟΔΡΟΜΗΣΗ ΟΔ. ΤΜΗΜΑΤΟΣ |
| ΝΕΑ ΠΕΖΟΔΡΟΜΙΑ | ΝΕΕΣ ΚΤΗΡΙΑΚΕΣ ΥΠΟΔΟΜΕΣ |
| ΝΕΟΙ ΠΟΔΗΛΑΤΟΔΡΟΜΟΙ | ΤΡΑΠΕΖΟΣΤΑΛΙΚΟΙ |
| ΡΑΜΠΕΣ ΑΜΕΑ | ΟΔΕΥΕΣ ΤΥΦΛΩΝ |

ΔΗΜΟΣ ΧΑΝΙΩΝ
ΔΙΕΥΘΥΝΣΗ ΤΕΧΝΙΚΗΣ ΥΠΗΡΕΣΙΑΣ ΔΗΜΟΥ ΧΑΝΙΩΝ
Τμήμα Μελετών Προγραμμάτων και Δημοτικής Περιουσίας

| | |
|---|---|
| τίτλος μελέτης: | ΔΙΑΧΕΙΡΙΣΤΙΚΗ ΜΕΛΕΤΗ ΠΑΡΚΟΥ ΑΓΙΟΝ ΑΠΟΣΤΟΛΩΝ |
| θέμα σχεδίου: | ΣΧΕΔΙΟ ΠΡΟΤΕΙΝΟΜΕΝΩΝ ΕΡΓΩΝ |
| κλίμακα: | 1:1.000 |
| αριθμός σχεδίου: | Π-1.1 |
| σχεδίο μελέτης: | Πετραστυμπούλος Κωνσταντίνος, Δασολόγος |
| σχεδίο υπόβαθρης μελέτης: | Κοκοτσάκη Ανδρονίκη, γεωπόνος<br>Φωτιάδη-γεράκη Ιωάννης, Βιολόλογος<br>Χαϊζογιαγλάκο Κυριακή, πολιτικός μηχανικός |

ΕΛΕΓΧΘΗΚΕ ΚΑΙ ΘΕΩΡΗΘΗΚΕ ΑΠΟ ΤΗΝ ΤΕΧΝΙΚΗ ΥΠΗΡΕΣΙΑ ΔΗΜΟΥ ΧΑΝΙΩΝ

| | | |
|---|---|---|
| ο μελετητής | ο Προϊστάμενος Τμήματος Μελετών Τ.Υ.Δ. Χανίων | ο Διευθυντής Τ.Υ.Δ. Χανίων |
| Κωνσταν Πετραστυμπούλος Δασολόγος | Παρακάλη Βικελίνα πολιτικός μηχανικός | Σαρακάκης Παναγιωτανάκης πολιτικός μηχανικός |

ΗΜΕΡΟΜΗΝΙΑ: ΑΠΡΙΛΙΟΣ 2020