


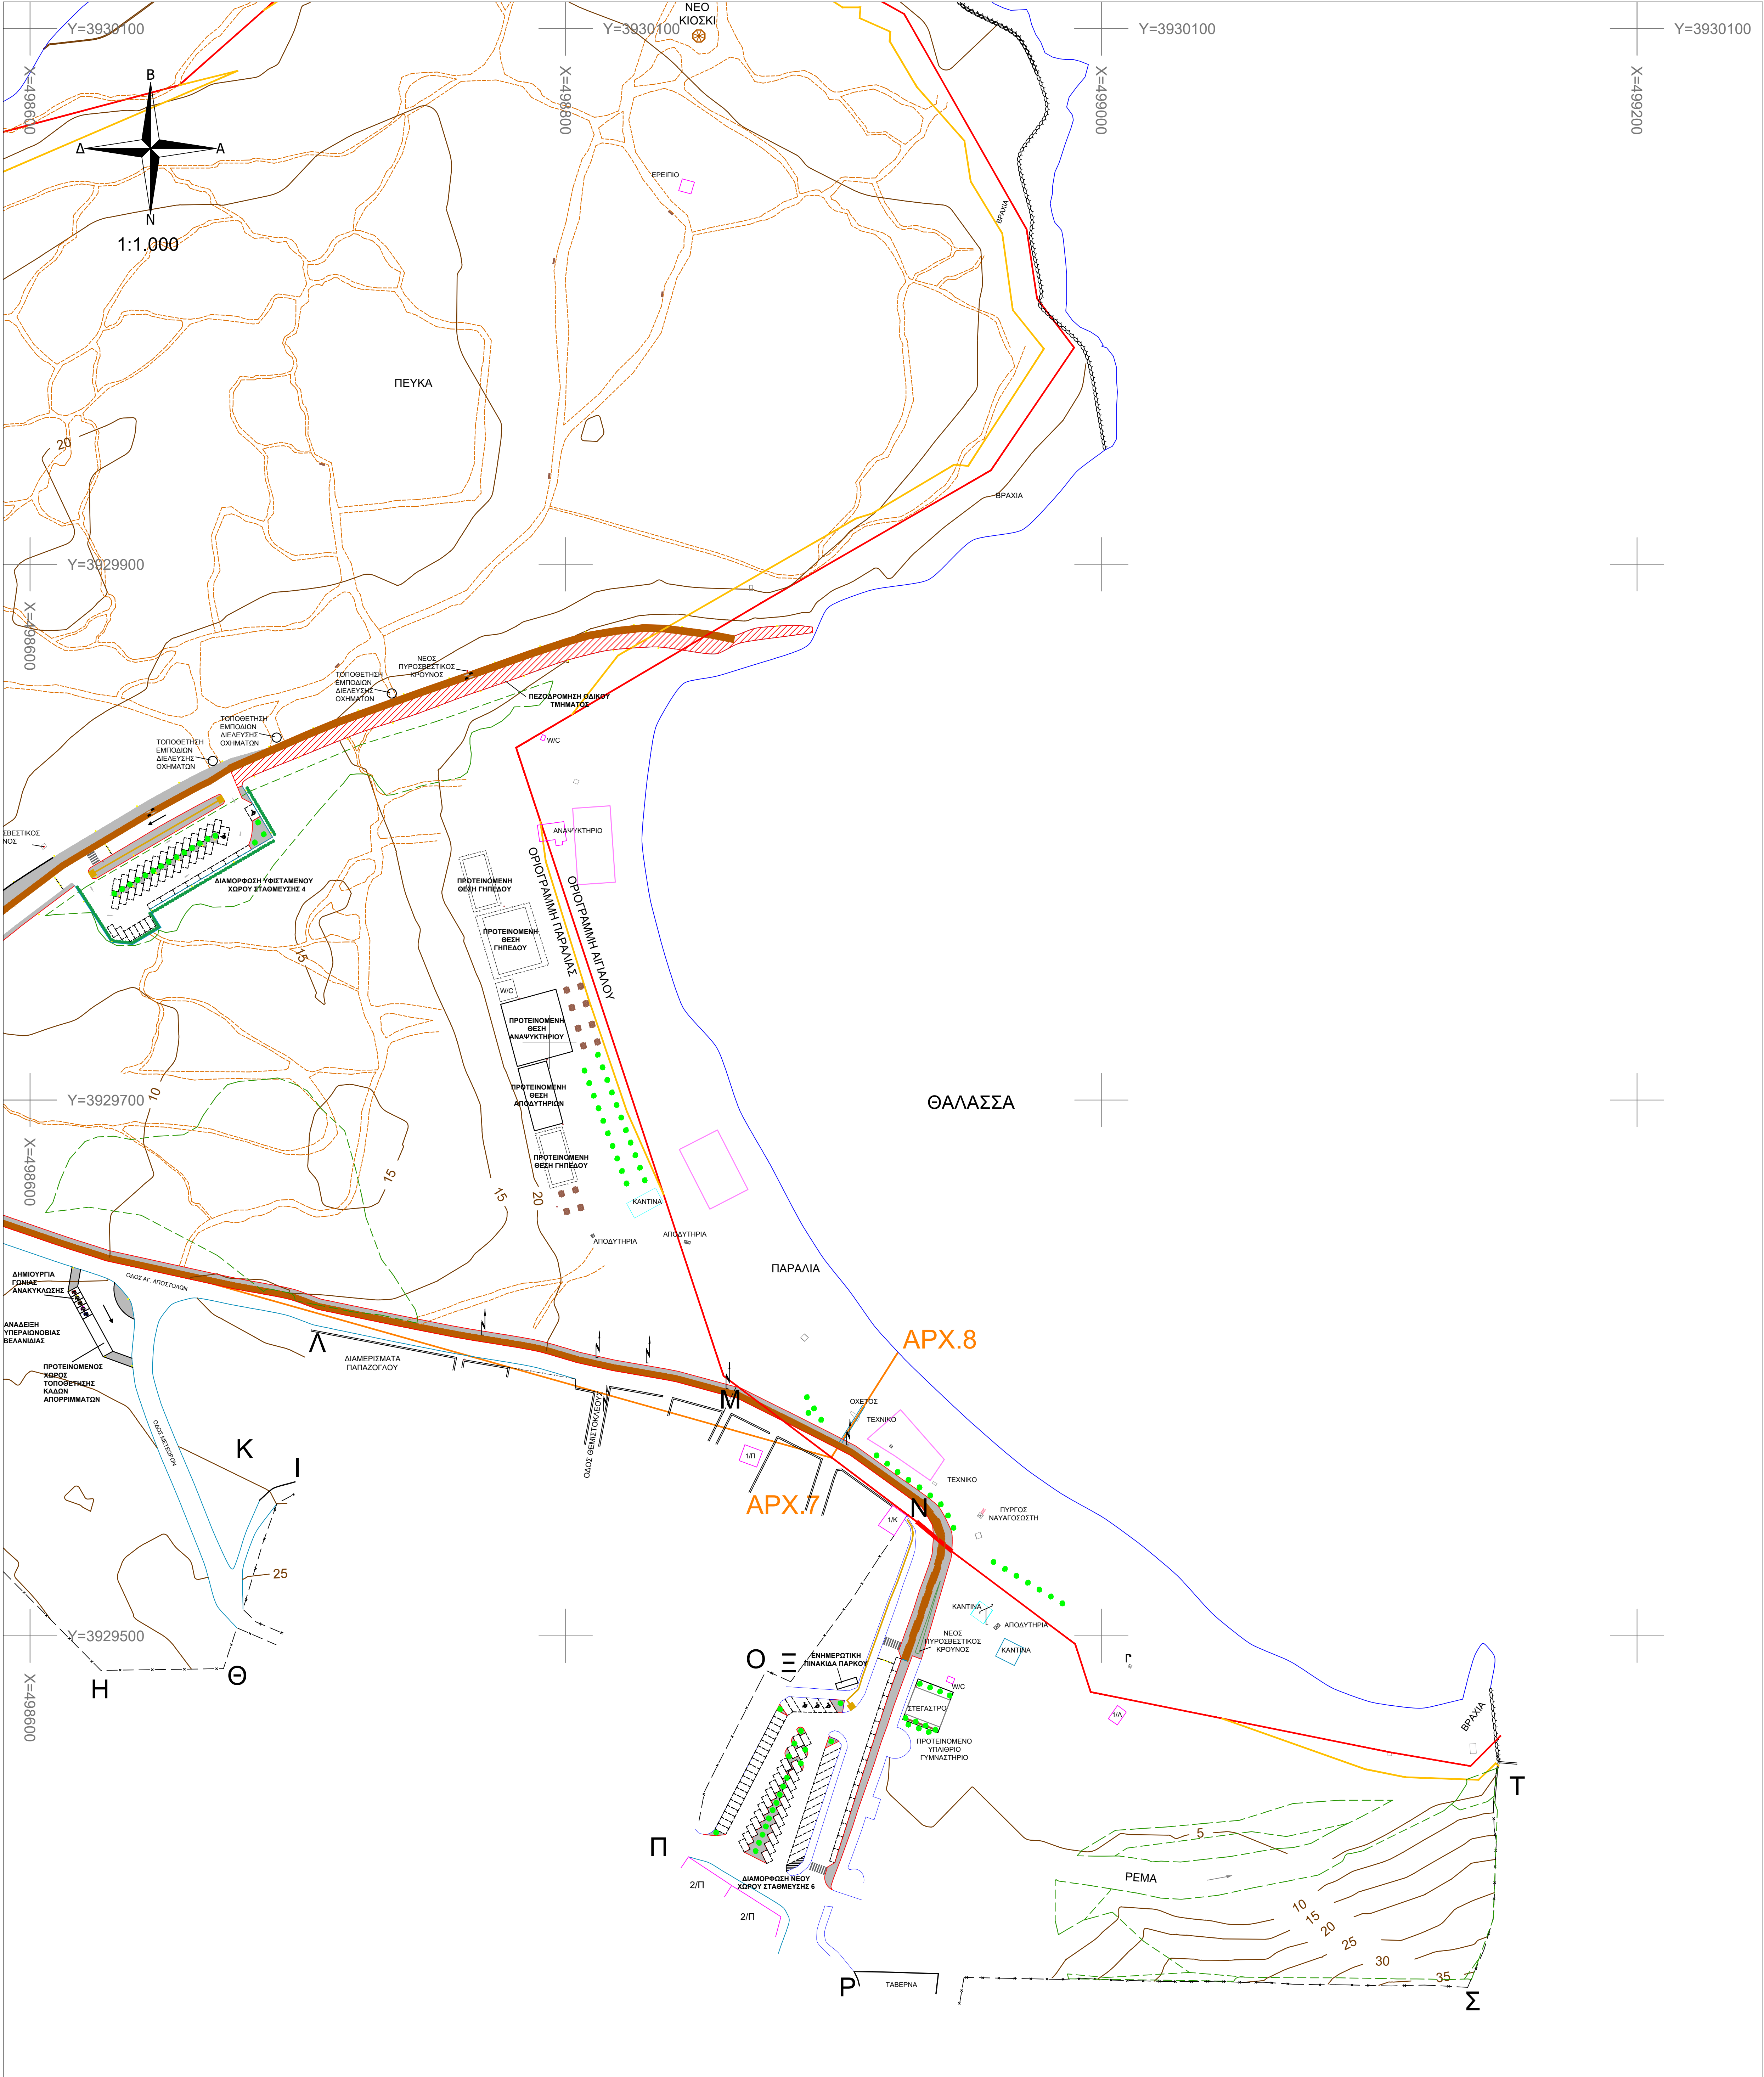

ΚΥΡΙΑ ΥΦΙΣΤΑΜΕΝΑ ΕΙΔΗ ΧΛΩΡΙΔΑΣ	
	ΑΡΜΥΡΙΚΗ - Tamarix parviflora
	ΕΛΙΑ - Olea europaea
	ΕΥΚΑΛΥΠΤΟΣ - Eucalyptus globulus
	ΚΥΠΑΡΙΣΣΙ - Cupressus sempervirens
	ΤΡΑΧΕΙΑ ΠΕΥΚΗ - Pinus brutia
	ΦΟΙΝΙΚΑΣ - Phoenix canariensis
	ΧΑΡΟΥΠΙΑ - Ceratonia siliqua
	ΒΕΛΑΝΙΔΙΑ - Quercus ithaburensis
ΠΡΟΤΕΙΝΟΜΕΝΕΣ ΦΥΤΕΥΣΕΙΣ	
	ΔΕΝΔΡΑ
	ΘΑΜΝΟΙ

ΥΠΟΜΝΗΜΑ ΥΦΙΣΤΑΜΕΝΩΝ ΥΠΟΔΟΜΩΝ	
	ΚΤΙΡΙΟ
	ΑΝΑΓΚΗΤΗΡΙΟ - ΚΑΝΤΙΝΑ
	ΥΠΟΣΤΕΓΟ - ΚΙΟΣΚΙ
	ΚΡΑΣΠΕΔΟ
	ΤΟΙΧΙΟ
	ΚΑΤΑΣΚΕΥΗ ΑΠΟ ΣΚΥΡΟΔΕΜΑ
	ΑΣΦΑΛΤΟΣ
	ΦΡΕΑΤΙΟ
	ΚΑΘΙΣΤΙΚΟ
	ΜΟΝΟΠΑΤΙ
	ΕΚΤΑΣΕΙΣ ΠΡΟΣ ΠΑΡΑΧΩΡΗΣΗ
	ΚΟΛΟΝΑ ΔΕΗ
	ΚΟΛΟΝΑ ΦΩΤΙΣΜΟΥ
	ΚΑΛΑΦΙ ΜΙΚΡΟΑΠΟΡΡΙΜΑΤΩΝ
	ΟΡΙΟΓΡΑΜΜΗ ΑΠΙΛΑΟΥ
	ΟΡΙΟΓΡΑΜΜΗ ΠΑΡΑΛΙΑΣ
	ΟΡΙΟ ΑΡΧΑΙΟΛΟΓΙΚΟΥ ΧΩΡΟΥ
	ΟΡΙΟ ΙΔΙΟΚΤΗΣΙΑΣ
	ΑΚΤΟΓΡΑΜΜΗ
	ΦΡΥΓΙ ΠΡΑΝΟΥΣ
	ΠΟΔΙ ΠΡΑΝΟΥΣ
	ΚΥΡΙΑ ΙΣΟΥΨΗΣ (ΙΣΟΔΙΑΣΤΑΣΗ 5m)
	ΣΥΡΜΑΤΟΠΕΡΙΦΡΑΣΗ
	ΧΑΡΑΚΤΗΡΙΣΜΕΝΗ ΔΑΣΙΚΗ ΕΚΤΑΣΗ
	ΚΟΛΟΝΑ ΟΤΕ
	ΝΤΟΥΖΙΕΡΑ

ΥΠΟΜΝΗΜΑ ΠΡΟΤΕΙΝΟΜΕΝΩΝ ΕΡΓΩΝ	
	ΥΠΟΣΤΕΓΟ - ΚΙΟΣΚΙ
	ΝΕΑ ΚΡΑΣΠΕΔΑ
	ΝΕΟΙ ΠΥΛΩΝΕΣ ΦΩΤΙΣΜΟΥ
	ΣΤΗΛΕΣ ΦΩΤΙΣΜΟΥ ΧΑΜΗΛΟΥ ΥΨΟΥΣ
	ΔΕΝΔΡΟΔΟΧΟΙ
	ΝΕΑ ΠΕΖΟΔΡΟΜΙΑ
	ΝΕΟΙ ΠΟΔΗΛΑΤΟΔΡΟΜΟΙ
	ΡΑΜΠΕΣ ΑΜΕΑ
	ΠΕΡΙΦΡΑΣΗ
	ΚΑΘΙΣΤΙΚΑ
	ΘΕΣΕΙΣ ΣΤΑΘΜΕΥΣΗΣ
	ΚΑΔΟΙ ΜΙΚΡΟΑΠΟΡΡΙΜΑΤΩΝ
	ΠΕΖΟΔΡΟΜΗΣΗ ΟΔ. ΤΜΗΜΑΤΟΣ
	ΝΕΕΣ ΚΤΗΡΙΑΚΕΣ ΥΠΟΔΟΜΕΣ
	ΤΡΑΠΕΖΟΠΑΓΚΟΙ
	ΟΔΕΥΣΕΙΣ ΤΥΦΛΩΝ

ΔΗΜΟΣ ΧΑΝΙΩΝ
ΔΙΕΥΘΥΝΣΗ ΤΕΧΝΙΚΗΣ ΥΠΗΡΕΣΙΑΣ ΔΗΜΟΥ ΧΑΝΙΩΝ
Τμήμα Μελετών Προγραμμάτων και Δημοτικής Περιουσίας

τίτλος μελέτης : ΔΙΑΧΕΙΡΙΣΤΙΚΗ ΜΕΛΕΤΗ ΠΑΡΚΟΥ ΑΓΙΩΝ ΑΠΟΣΤΟΛΩΝ

θέμα σχεδίου: ΣΧΕΔΙΟ ΠΡΟΤΕΙΝΟΜΕΝΩΝ ΕΡΓΩΝ

κλίμακα: 1:1.000

αριθμός σχεδίου: Π-1.2

ομάδα μελέτης: Παπασιπέρπουλος Κωνσταντίνος, Δασολόγος

ομάδα επιβλέπων μελέτης: Κωκοτάκη Ανδρονίκη, γεωπόνος
Φωτοδημητράκης Ιωάννης, δασολόγος
Χατζηευαγγέλου Κυριακή, πολιτικός μηχανικός

ΕΛΕΓΧΘΗΚΕ ΚΑΙ ΘΕΩΡΗΘΗΚΕ ΑΠΟ ΤΗΝ ΤΕΧΝΙΚΗ ΥΠΗΡΕΣΙΑ ΔΗΜΟΥ ΧΑΝΙΩΝ
ο μελετητής ο Προστατέμενος Τμήματος Μελετών Τ.Υ.Δ. Χανίων ο διευθυντής Τ.Υ.Δ. Χανίων
Κωνίνος Παπασιπέρπουλος, Δασολόγος Περικλής Βακόλης, πολιτικός μηχανικός Σοφοκλής Τσιραντωνάκης, πολιτικός μηχανικός
ΗΜΕΡΟΜΗΝΙΑ: ΑΠΡΙΛΙΟΣ 2020