


Ο.Τ.
Γ111

ΒΡΕΦΟΝΗΠΙΑΚΟΣ ΣΤΑΘΜΟΣ
ΠΑΡΚΟ

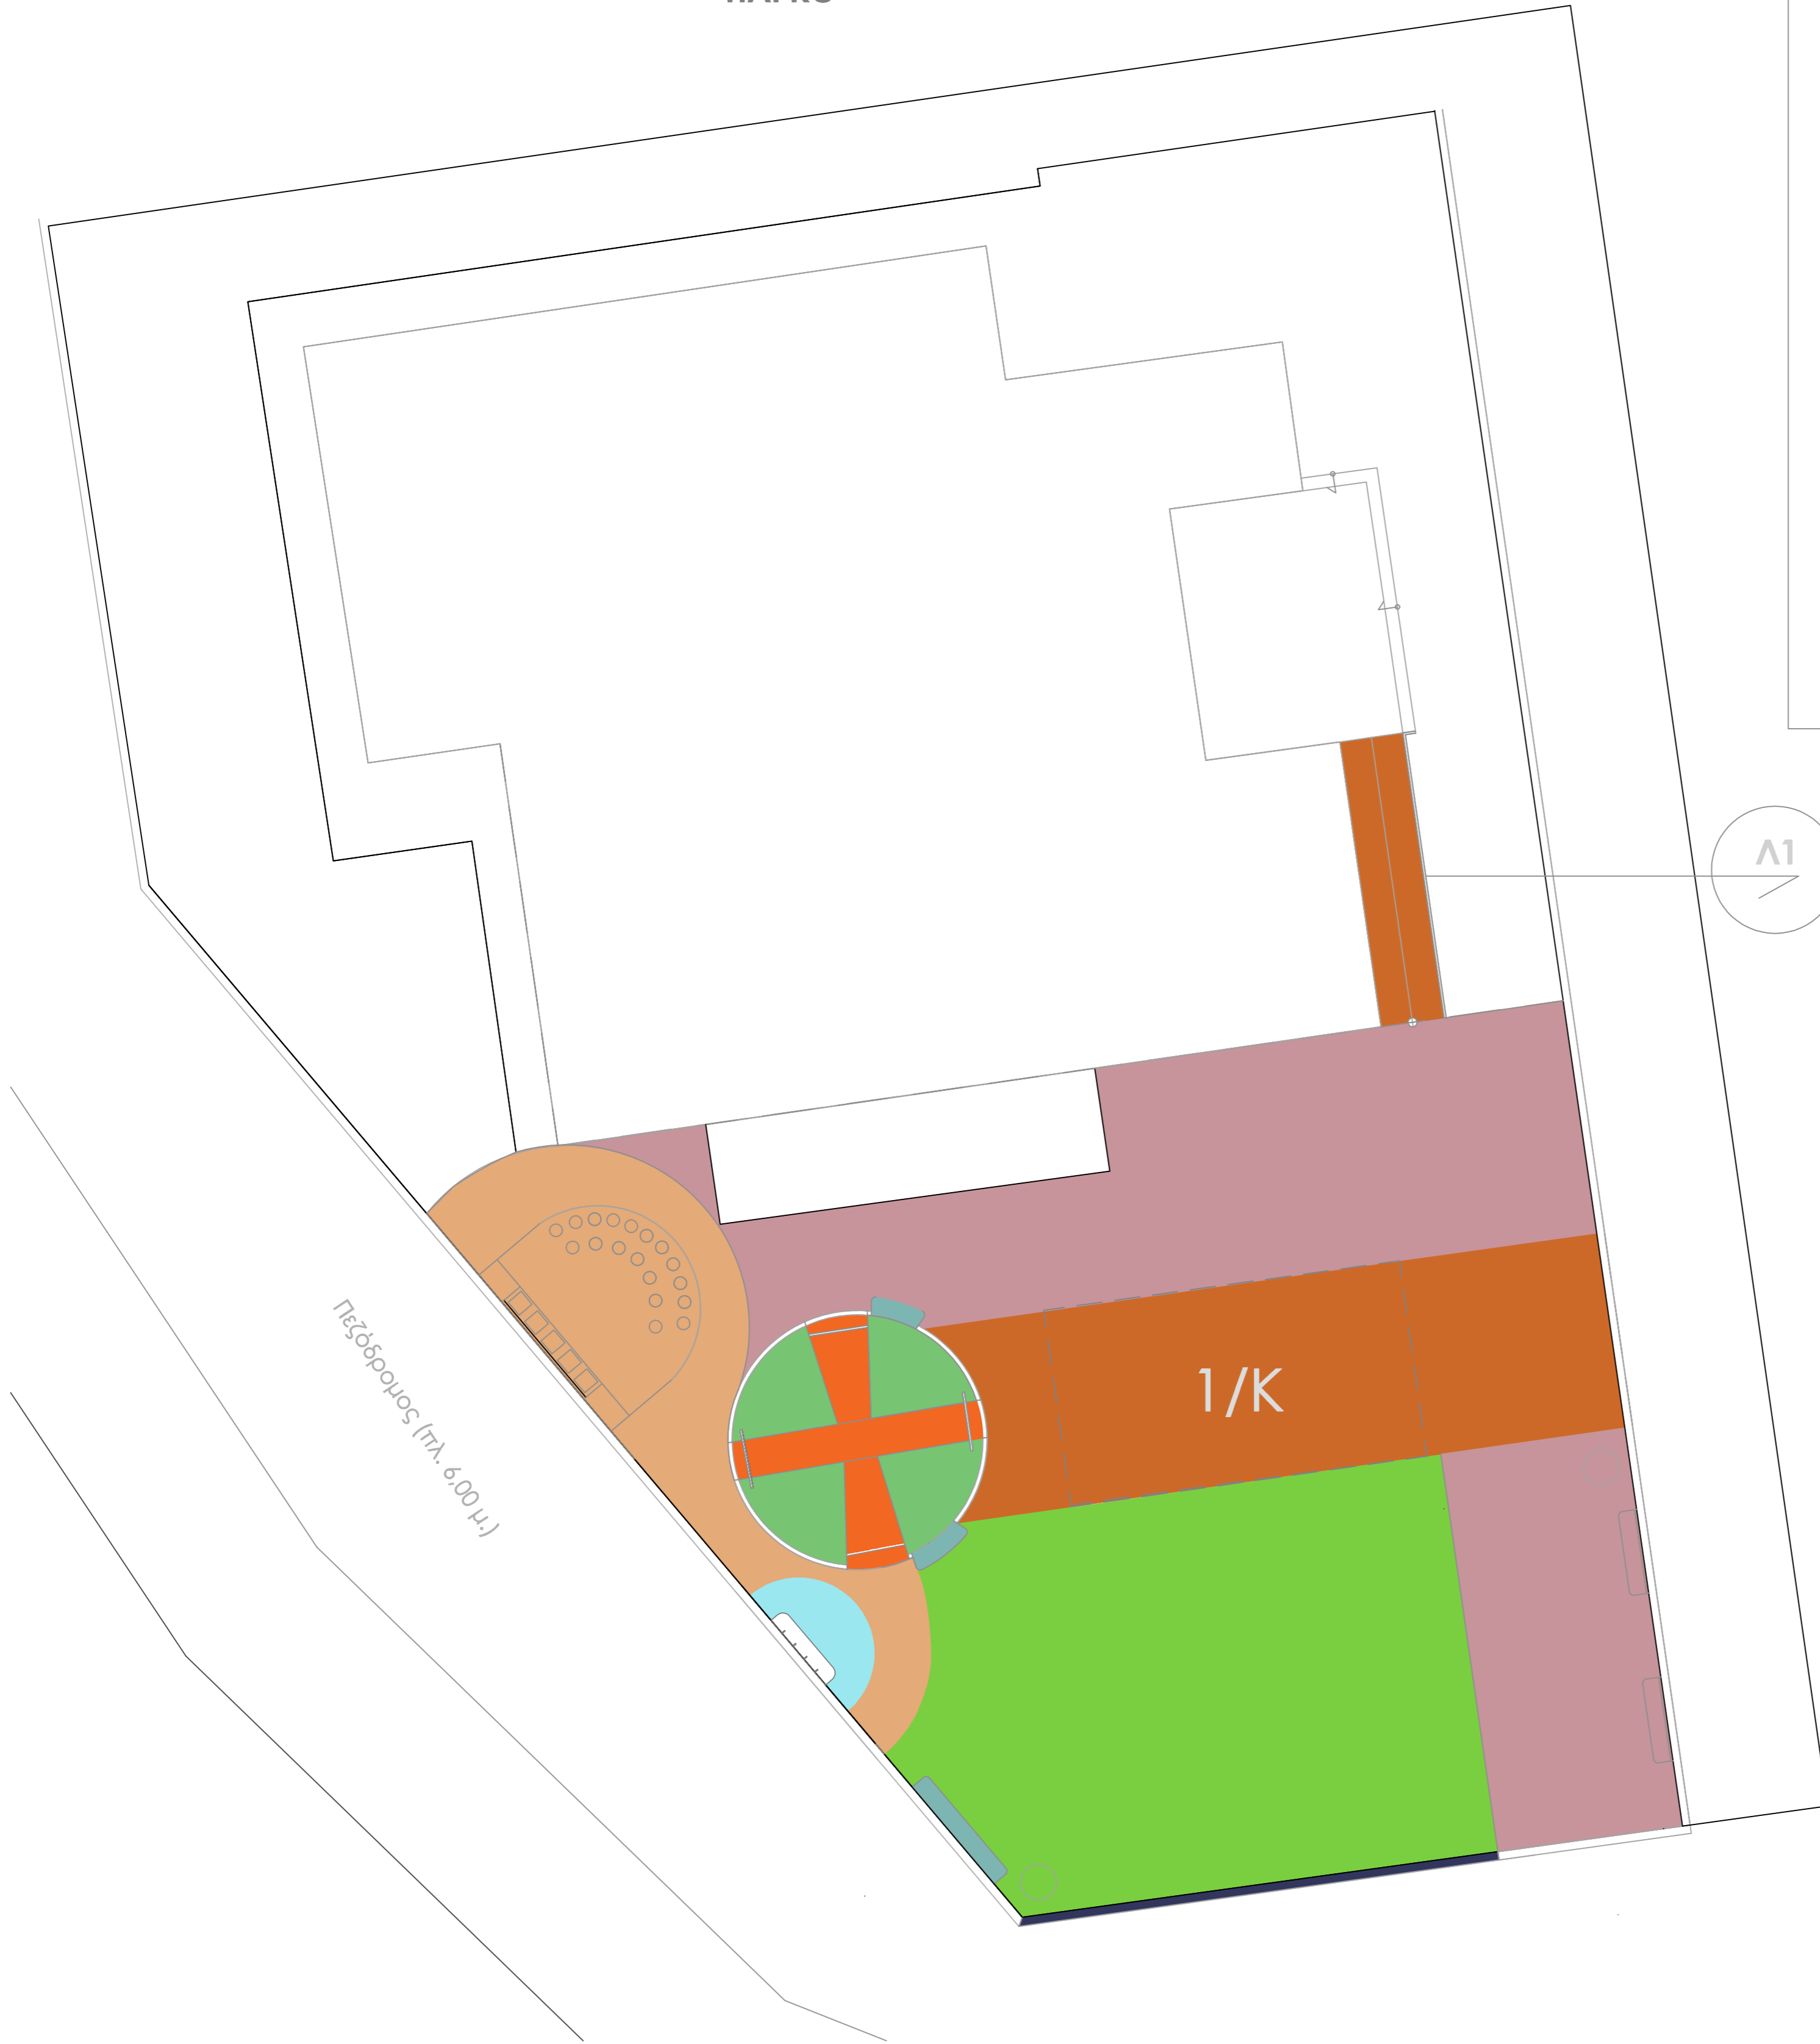

Μαρία Ανδρουλάκη
αρχιτεκτων μηχανικός

Ζωή Εύδου
πολιτικός μηχανικός

Βαγγέλης Πασσαπουλαρίδης
μηχανολόγος μηχανικός

ΔΗΜΟΣ
ΧΑΝΙΩΝ
MUNICIPALITY OF
CHANIA · CRETE

Β' Παιδικός Σταθμός
Δημοτικής Κοινότητας Σούδας
Δήμος Χανίων

ιδιοκτησια : Δήμος Χανίων
χρήστης : Δ.Ο.ΚΟΙ.Π.Π.

Διαμόρφωση περ. χώρου

κλίμακα: 1:100

Χανιά Φεβρουάριος 2022

ΠΙΝΑΚΑΚΙ ΥΛΙΚΩΝ

- βοτανόκηπος
- κυρσανιτ ή σταθεροποιημένο χώμα
- κυρσανιτ ή σταθεροποιημένο χώμα
- χλοοτάπητας
- ακανόνιστες πλάκες σε σκυρόδεμα
- ακανόνιστες πλάκες σε χώμα
- χυτά καθιστικά με έγχρωμο σκυρόδεμα
- κορμοί δέντρων
- βρύση
- χαμηλή ξύλινη περίφραξη
- ξύλινη περίφραξη
- χυτό βοτσαλωτό
- μεταλλικό κιγκλίδωμα
- μεταλλικό κιγκλίδωμα καμάρα κήπου
- καλαθάκια απορριμάτων
- παγκακία με πλάτη

Λ1 ΛΕΠΡΟΜΕΡΙΑ 1 ΜΕΤΑΛΛΙΚΟ ΚΙΓΚΛΙΔΩΜΑ

