


5000-39282/1

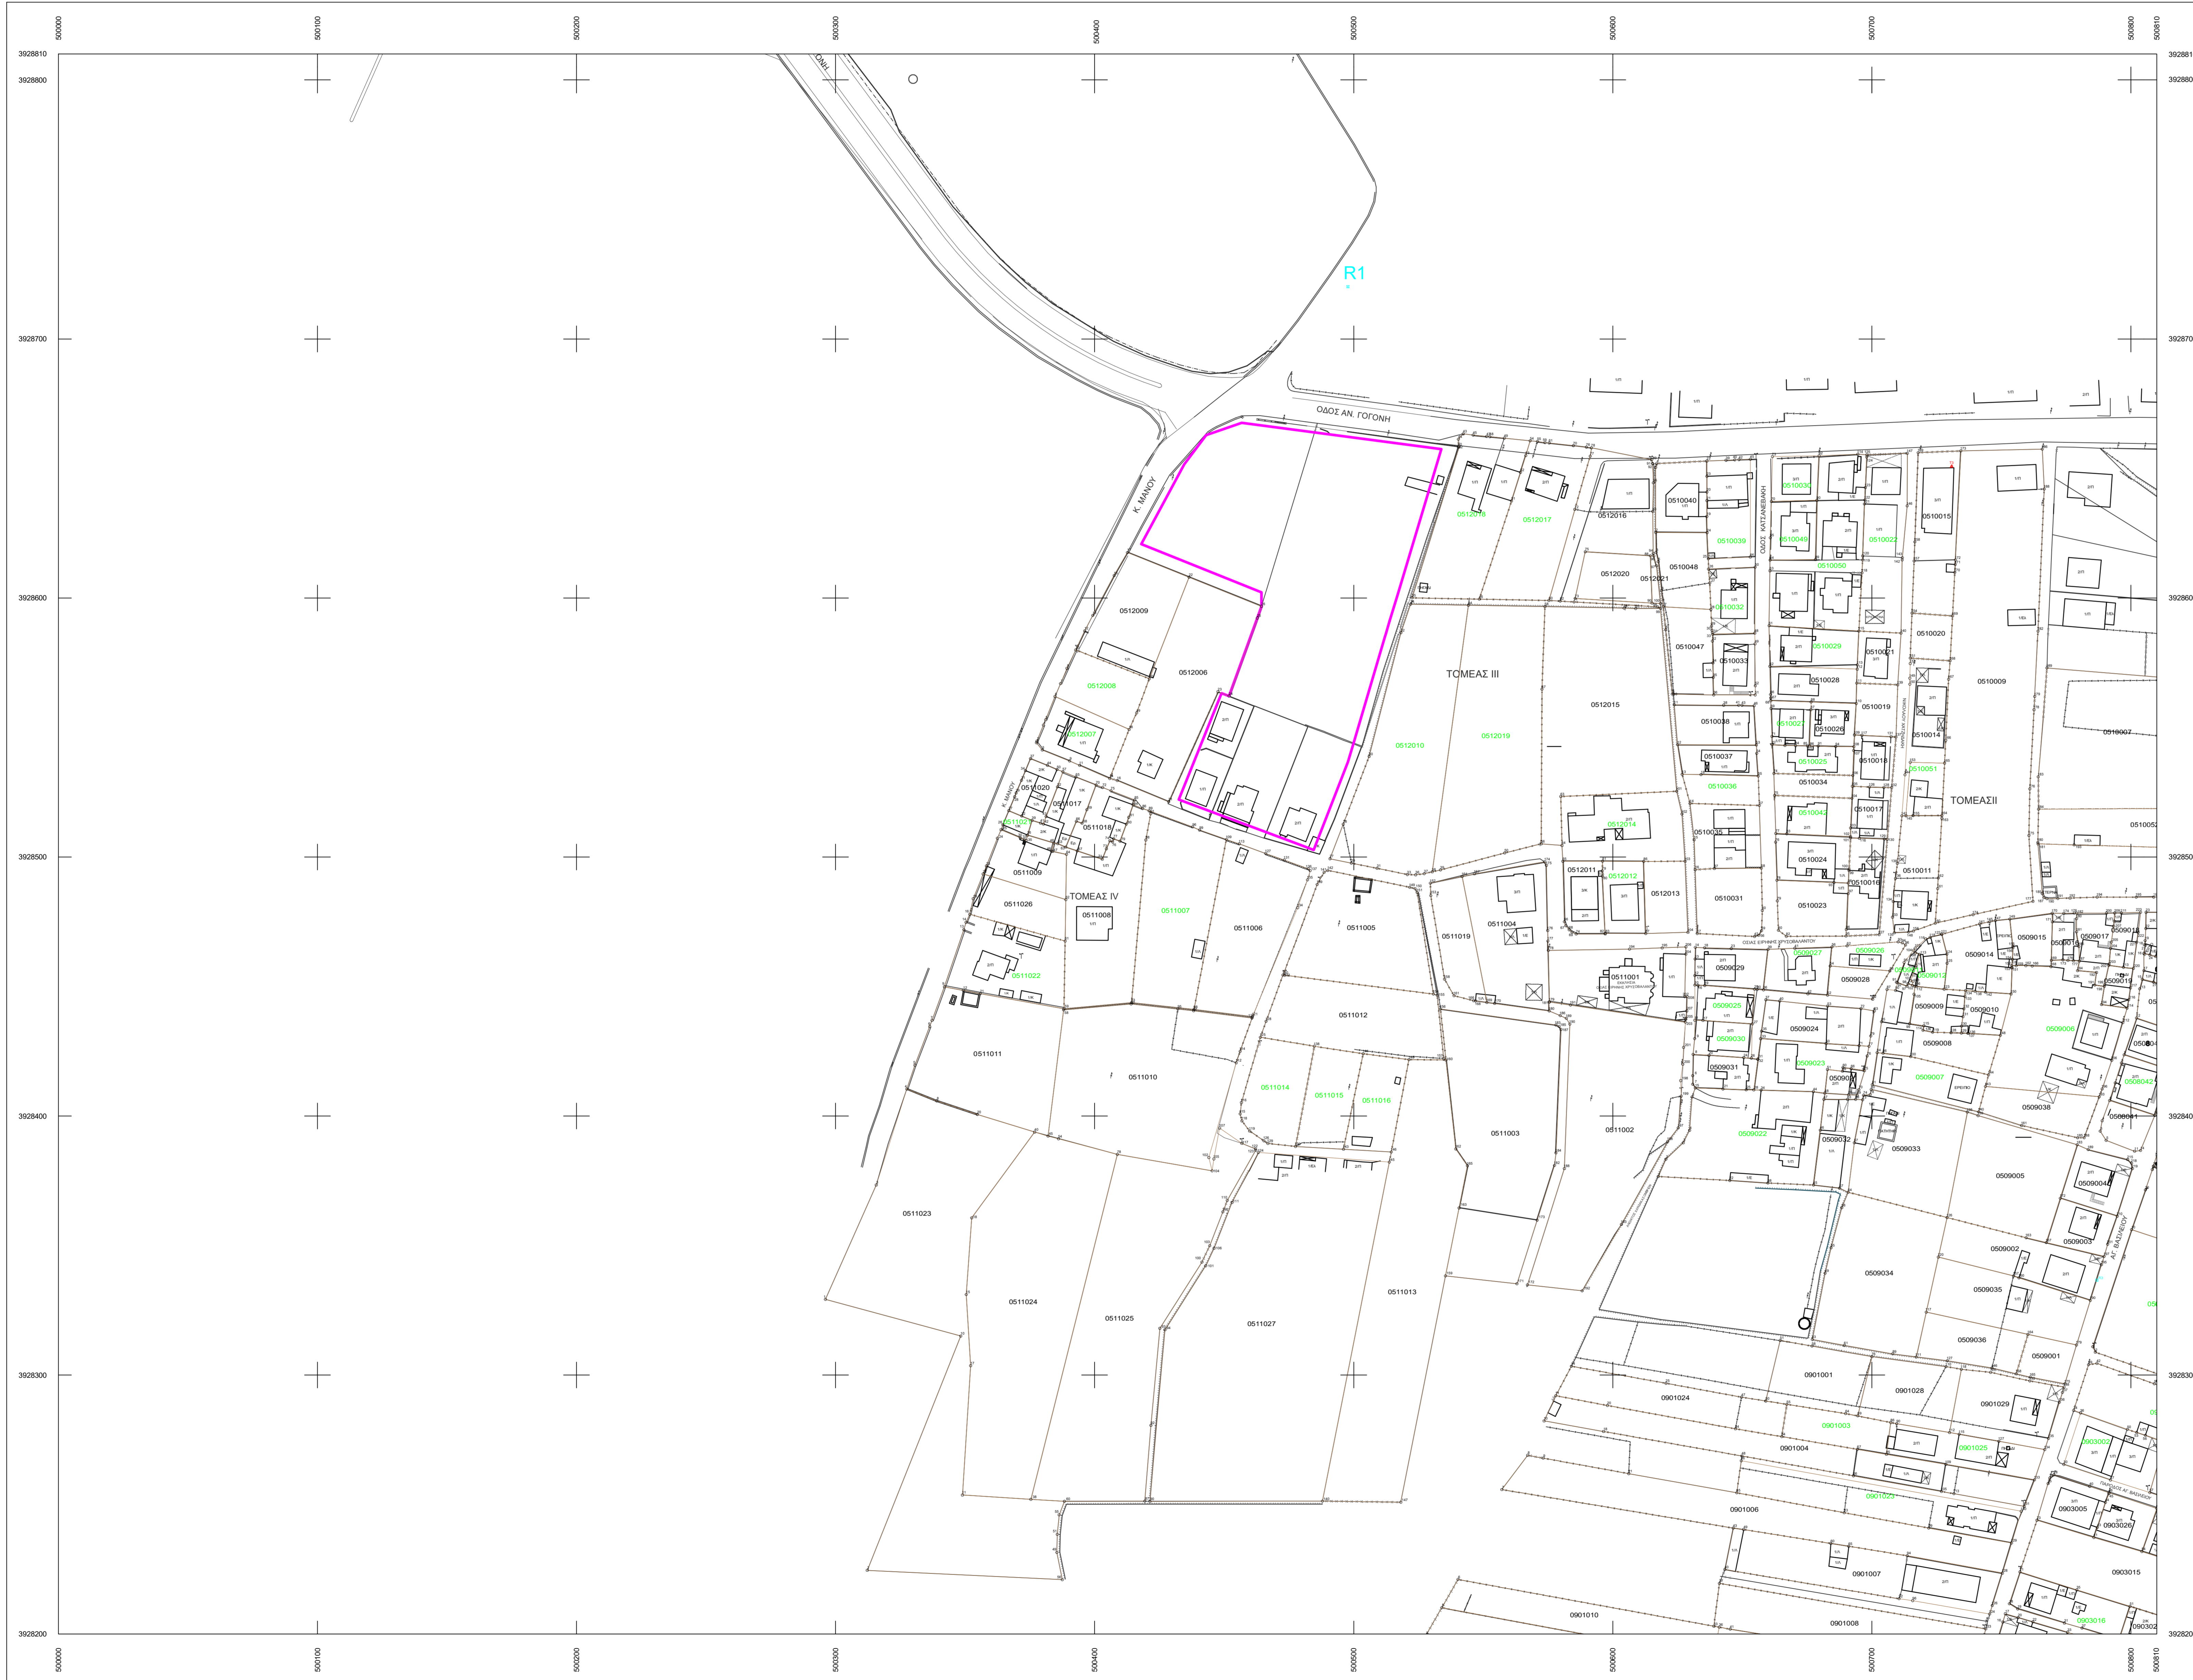

ΕΛΛΗΝΙΚΗ ΔΗΜΟΚΡΑΤΙΑ
ΝΟΜΟΣ ΧΑΝΙΩΝ
ΔΗΜΟΣ ΧΑΝΙΩΝ

ΥΠΟΜΝΗΜΑ

- ▲ Τριγωνομετρικό
 - ▲ Τριγωνομετρικό GPS
 - ⊙ Κορυφή πολυγωνομετρίας
 - Χωροστάθμηση οροπέδιο
 - 1:00 Κόρυφος κοίτης καμπίλας
 - Δεσπορούσα κοίτης καμπίλας
 - ☐ Κτίριο
 - ☐ Υπόστεγο
 - ☐ Κτίριο υπό κατασκευή
 - ☐ Έργο
 - ⊕ Στάθμ. ΔΕΗ
 - ⊕ Στάθμ. ΟΤΕ
 - ⊕ Στάθμ. Φωτισμού
 - Άλλος ορόσημο από δένδρο ή θόλο
 - Μονόδρομος
 - Στρατόδρομο
 - Σηματοφορητότητα
 - κλίμακας
 - όριο ασφαλείας δικαστηρίου
 - όριο μεσογυμνασίου προέλευσης εφαρμογής
 - Άλλη κοίτης γης
 - Δρόμος
 - Αγροτικός δρόμος
 - Τεχνητό πηγάδι
 - Φυλλοπτησίτης
 - Ανάβαση
 - Όριο υπεραψιδίου
 - Όριο θύλου ή κανάλιου
 - Όριο νερού
 - Όριο παραφάκας
 - Όριο κράτους
 - Εφαρμογή θύλων έκτασης στο δίκτυο Στρατού 1929
- 0500021 κωδικός αριθμός κτηματογράφησης ασφαλείας δικαστηρίου για την οποία έχει υποβληθεί δήλωση
0500211 κωδικός αριθμός κτηματογράφησης ασφαλείας δικαστηρίου για την οποία δεν έχει υποβληθεί δήλωση

ΕΛΛΗΝΙΚΗ ΔΗΜΟΚΡΑΤΙΑ
ΠΕΡΙΦΕΡΕΙΑ ΚΡΗΤΗΣ
ΔΗΜΟΣ ΧΑΝΙΩΝ
ΔΙΕΥΘΥΝΣΗ ΥΠΗΡΕΣΙΑΣ ΔΟΜΗΣΗΣ

ΜΕΛΕΤΗ ΠΡΑΞΗΣ ΕΦΑΡΜΟΓΗΣ ΠΑΣΑΚΑΚΙ - ΧΑΡΑΚΙΑΣ ΚΑΙ ΤΜΗΜΑ ΠΑΧΙΑΝΩΝ 2^ο ΤΩΝ ΠΟΛΕΟΔΟΜΙΚΩΝ ΕΝΟΤΗΤΩΝ ΕΛ.ΒΕΝΙΖΕΛΟΥ ΚΑΙ ΘΕΡΣΙΟΥ ΤΟΥ ΔΗΜΟΥ ΧΑΝΙΩΝ.

ΔΙΑΝΟΜΗ ΠΙΝΑΚΙΔΙΩΝ

ΚΛΙΜΑΚΑ
1:1000

ΜΕΘΟΔΟΣ ΣΥΝΤΑΞΗΣ: ΕΠΙΓΡΑΦΗ

Προβλεπόμενα σύστημα
EGSA-87

ΚΤΗΜΑΤΟΓΡΑΦΗΣΗ


ΤΟΠΟΓΡΑΦΙΚΟ ΔΙΑΓΡΑΜΜΑ

ΑΝΑΔΟΧΟΣ	ΧΩΡΟΤΕΧΝΙΚΗ Α.Ε. ΜΕΛΕΤΕΣ - ΕΦΑΡΜΟΓΕΣ ΤΕΧΝΙΚΩΝ ΕΡΓΩΝ	ΑΡ. ΣΧΕΔΙΟΥ 5000-39282/1
	ΓΙΑΡΑΚΟΠΟΛΙΤΑΝΩΝ ΓΙΩΡΓΟΣ Παπαδόπουλος Μιχαήλ	ΗΜΕΡΟΜΗΝΙΑ ΙΟΥΝΙΟΣ 2022

ΥΠΗΡΕΣΙΑ ΔΟΜΗΣΗΣ ΔΗΜΟΥ ΧΑΝΙΩΝ	Η ΕΠΙΒΛΕΠΟΥΣΑ ΠΟΛΙΤΙΚΗ	ΑΠΟΣΤΟΛΟΚΟΝΟΥ ΚΡΕΤΗ Πολίτης Μιχαήλ
	Η ΠΡΟΣΤΑΒΕΥΜΕΝΗ ΤΗ ΠΟΛΕΟΔΟΜΙΚΩΝ ΕΝΟΤΗΤΩΝ Ο ΔΕΥΤΕΡΟΣ Υ.Σ.Δ.Μ.	ΑΠΟΣΤΟΛΟΚΟΝΟΥ ΚΡΕΤΗ Πολίτης Μιχαήλ

ΝΟΜΟΣ
ΧΑΝΙΩΝ(50)

ΔΗΜΟΣ ΧΑΝΙΩΝ
Δ.Δ. ΧΑΝΙΩΝ (089 & 110)

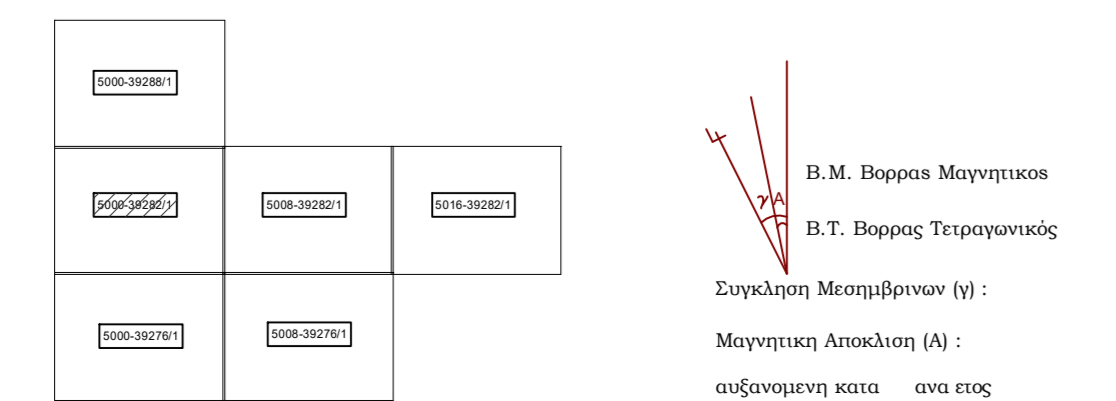

Ε.Γ.Σ.Α. '87 (Ελληνικό Γεωδαιτικό Σύστημα Αναφοράς)
Ελλειψοειδές GRS 80 $a=6378137$ $f=1/298.2572236$
Εγκάρσια Μερκατορική Προβολή
Κεντρικός Μεσημβρινός $\lambda_0=24^\circ$ $ko=0,9996$
Στον Κεντρικό Μεσημβρινό αναφοράς το $X=500000$
Γεωγραφικό πλάτος αναφοράς $00^\circ 00' 00''$
Ο Γεωγραφικός Κωδικός Αριθμός (Γ.Κ.Α.) αντιστοιχεί
στο σημείο αναφοράς του αριθμίου του οικοπέδου

Μέτρο γραμμικής παραμόρφωσης (κ)
στο κέντρο φύλλου : 0,999600