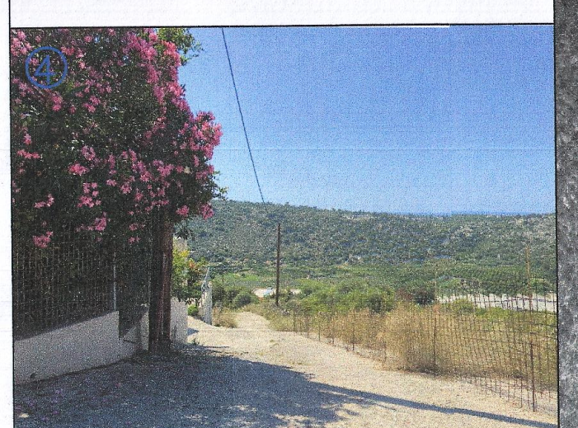

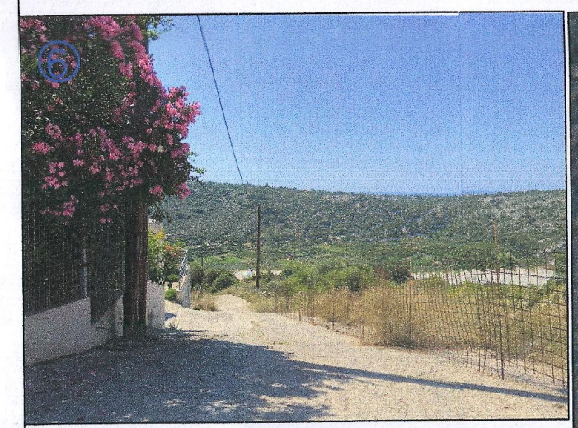

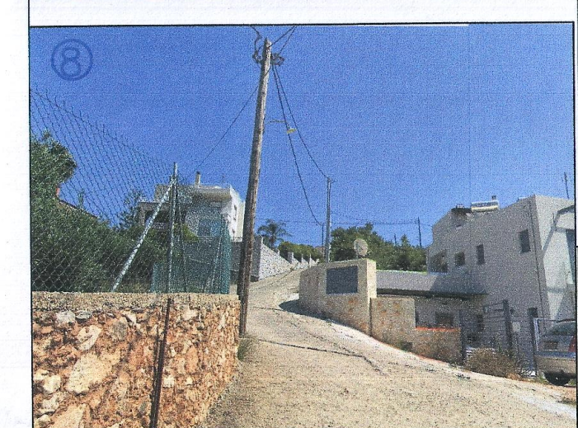

Απόσπασμα Α/Φ ΓΥΣ Χανιά 139679 1981

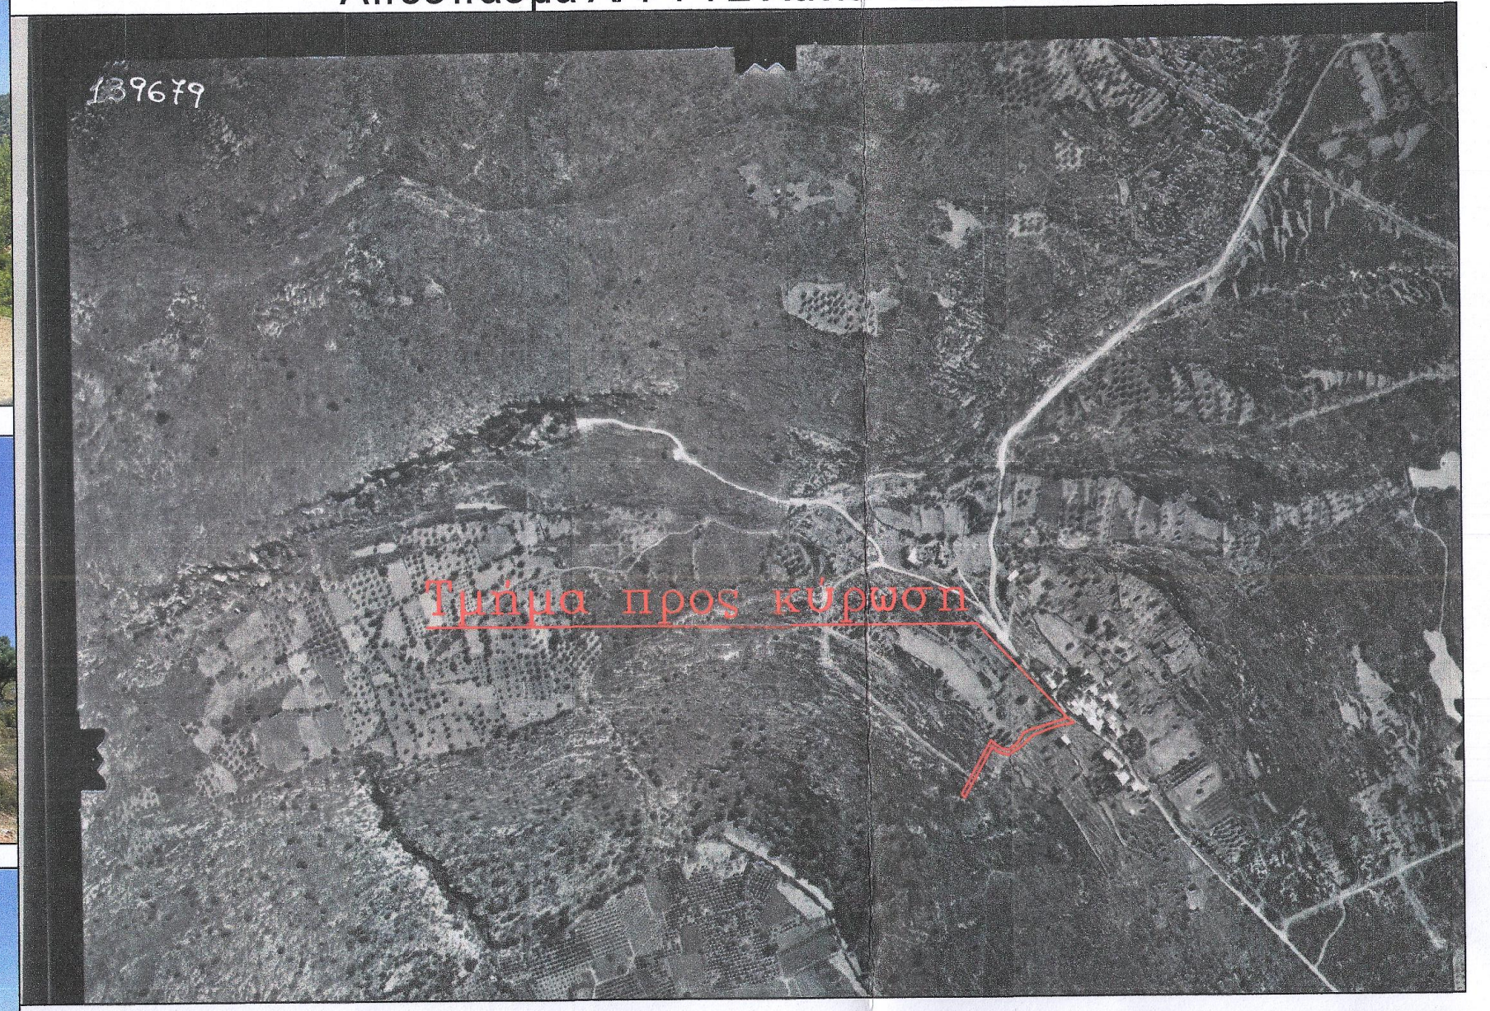

Απόσπασμα Α/Φ ΓΥΣ Χανιά 119172 07-12-1979

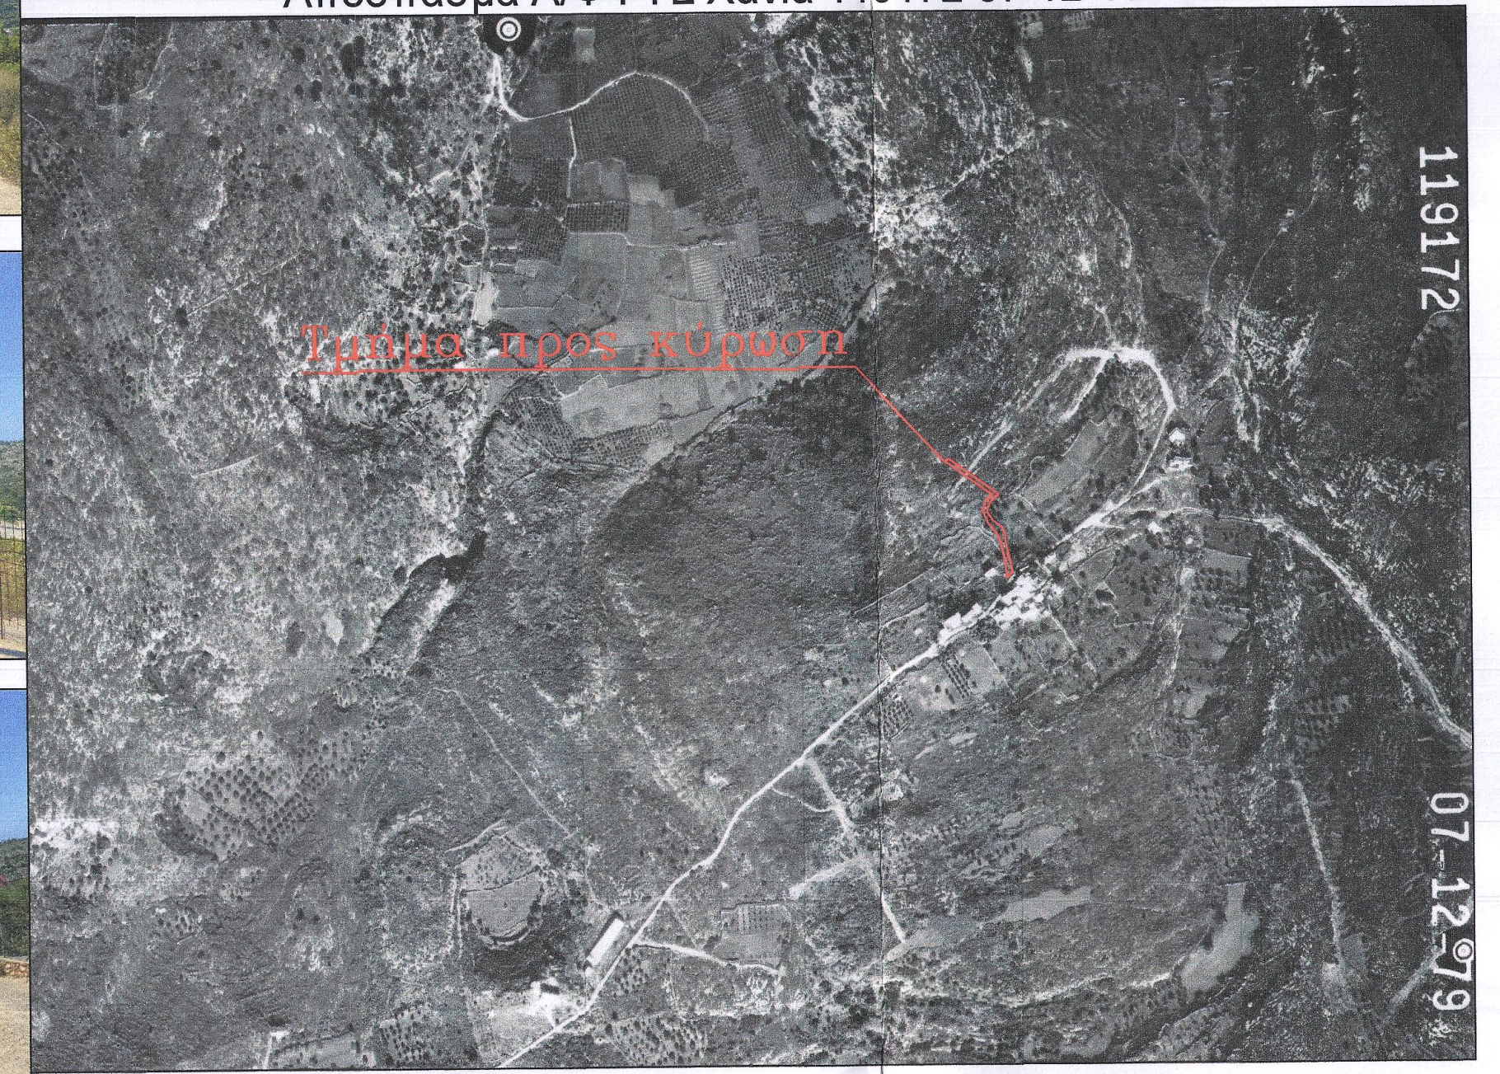

Απόσπασμα Google Earth έτος 02-2006

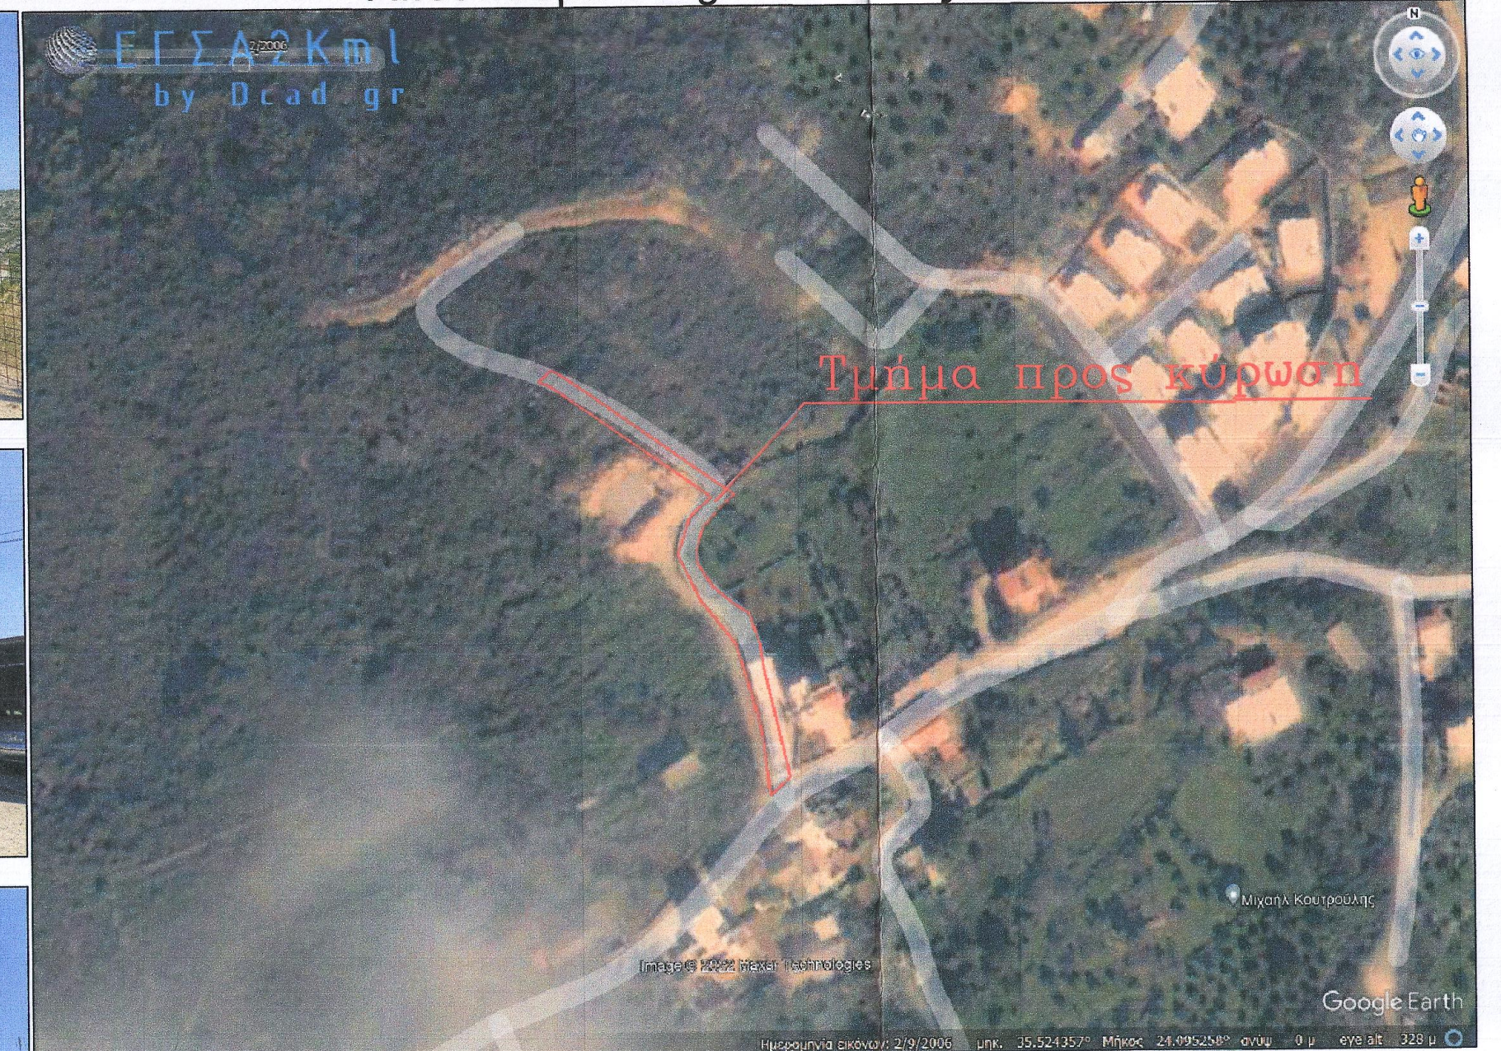

Απόσπασμα Google Earth έτος 08-2009

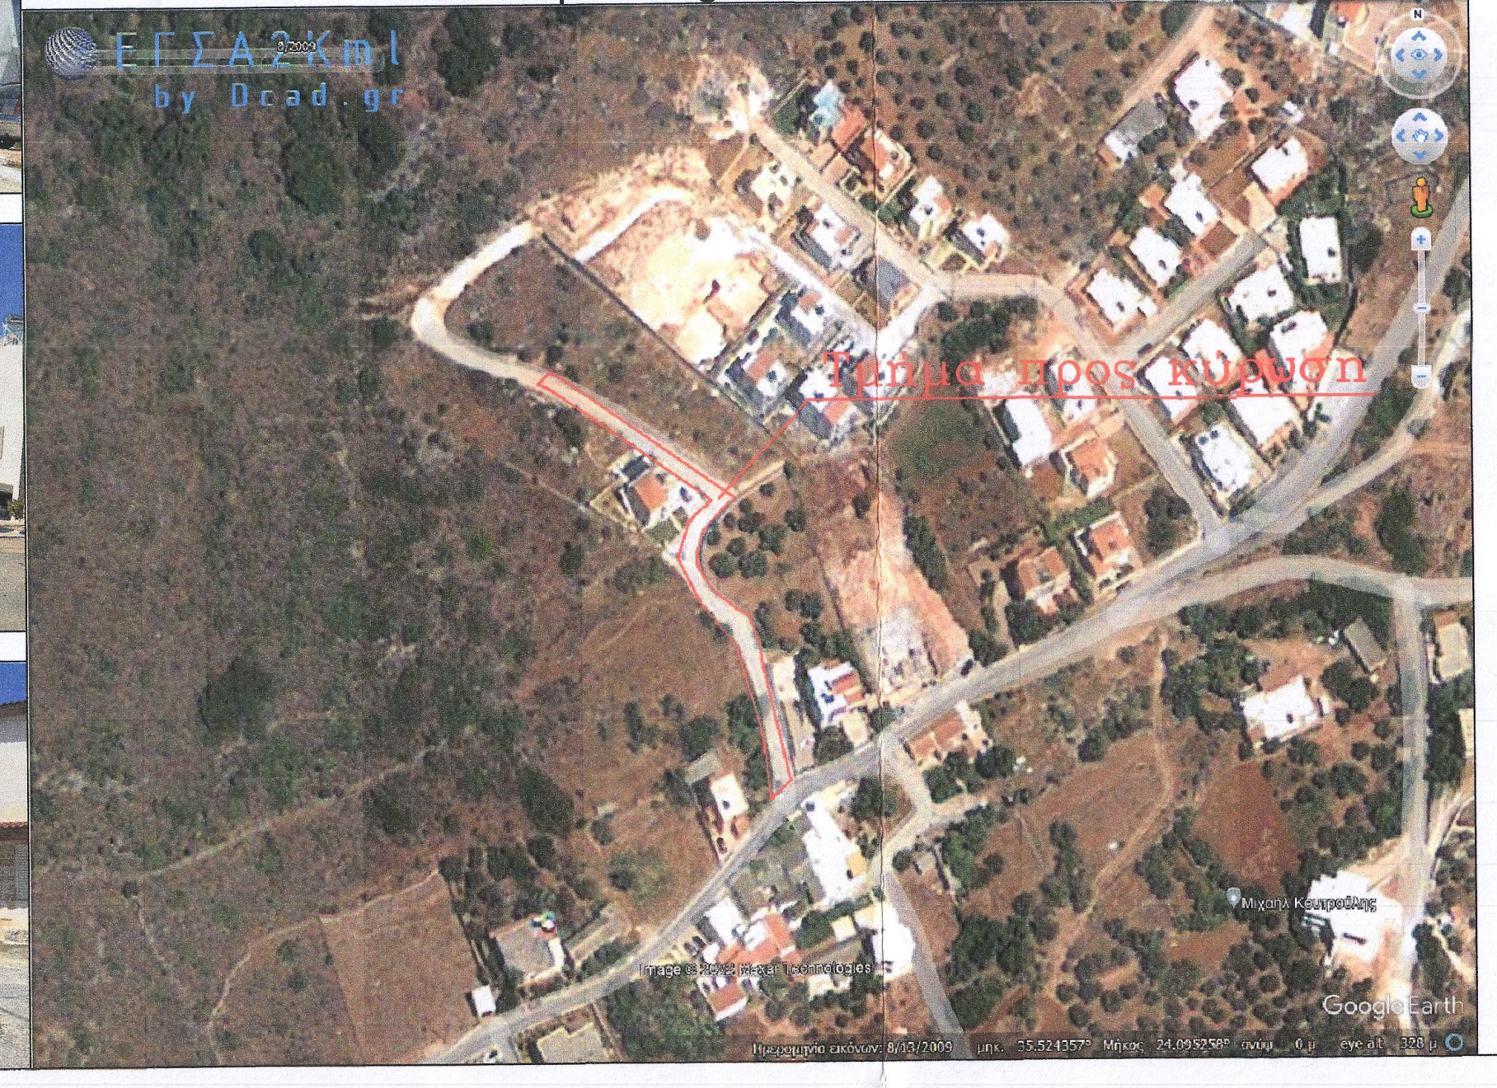

Απόσπασμα Α/Φ ΓΥΣ Χανιά 139679 1981

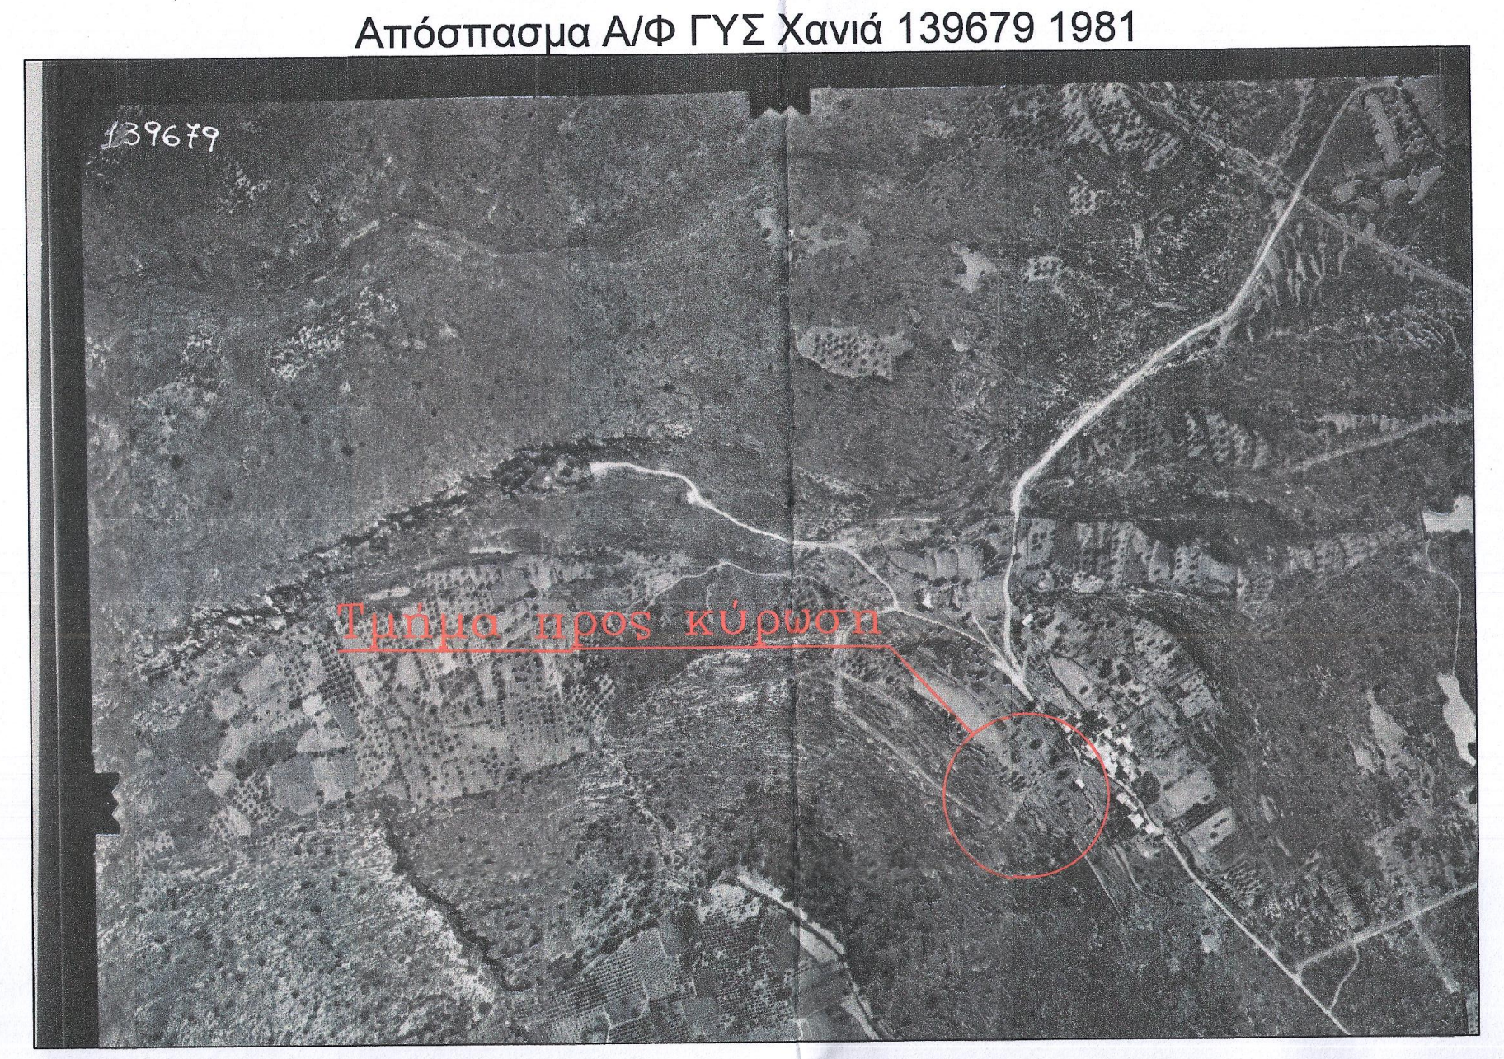

Απόσπασμα Α/Φ ΓΥΣ Χανιά 119172 07-12-1979

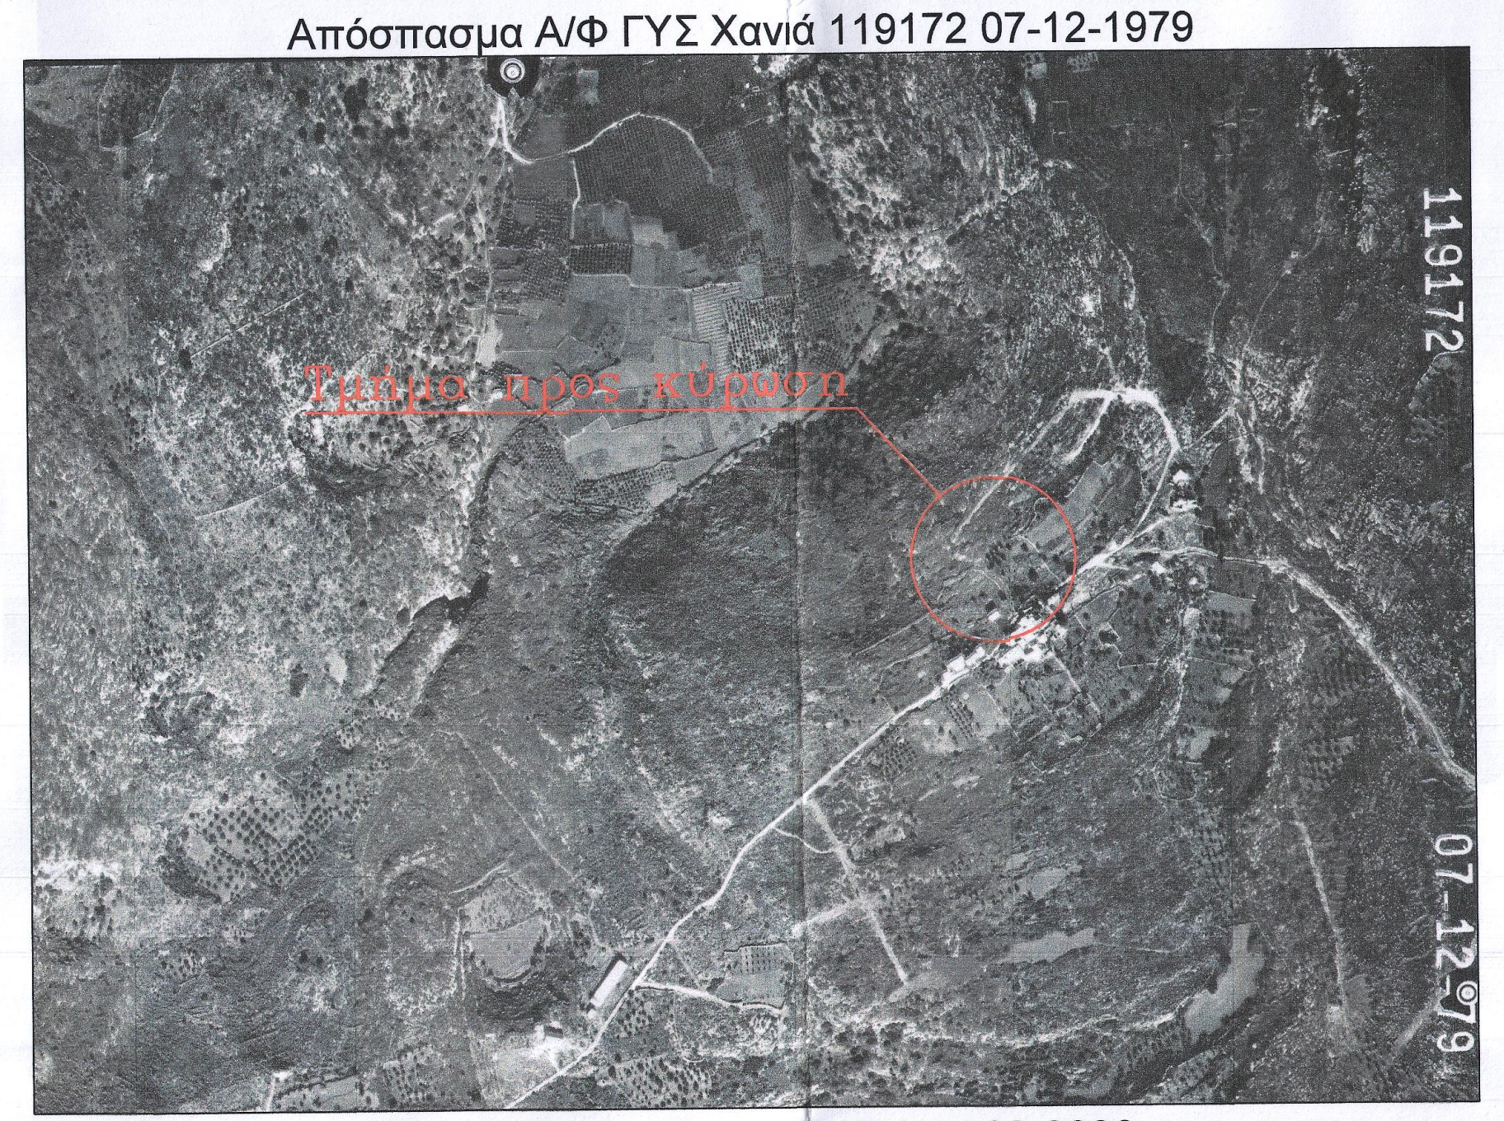

Απόσπασμα Google Earth έτος 02-2006

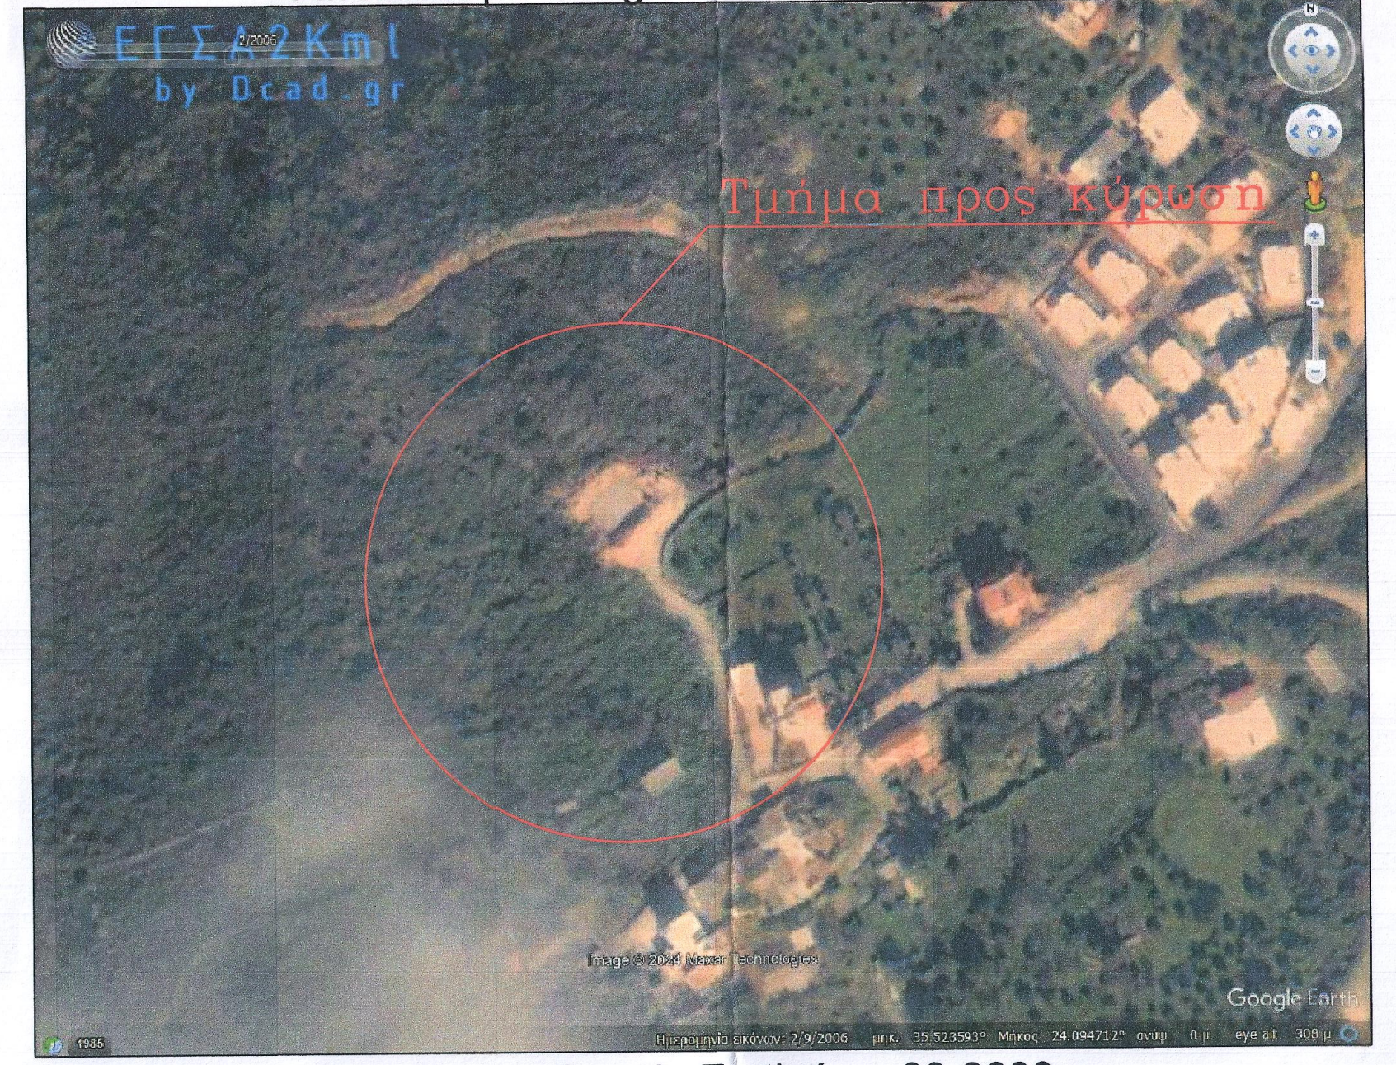

Απόσπασμα Google Earth έτος 08-2009

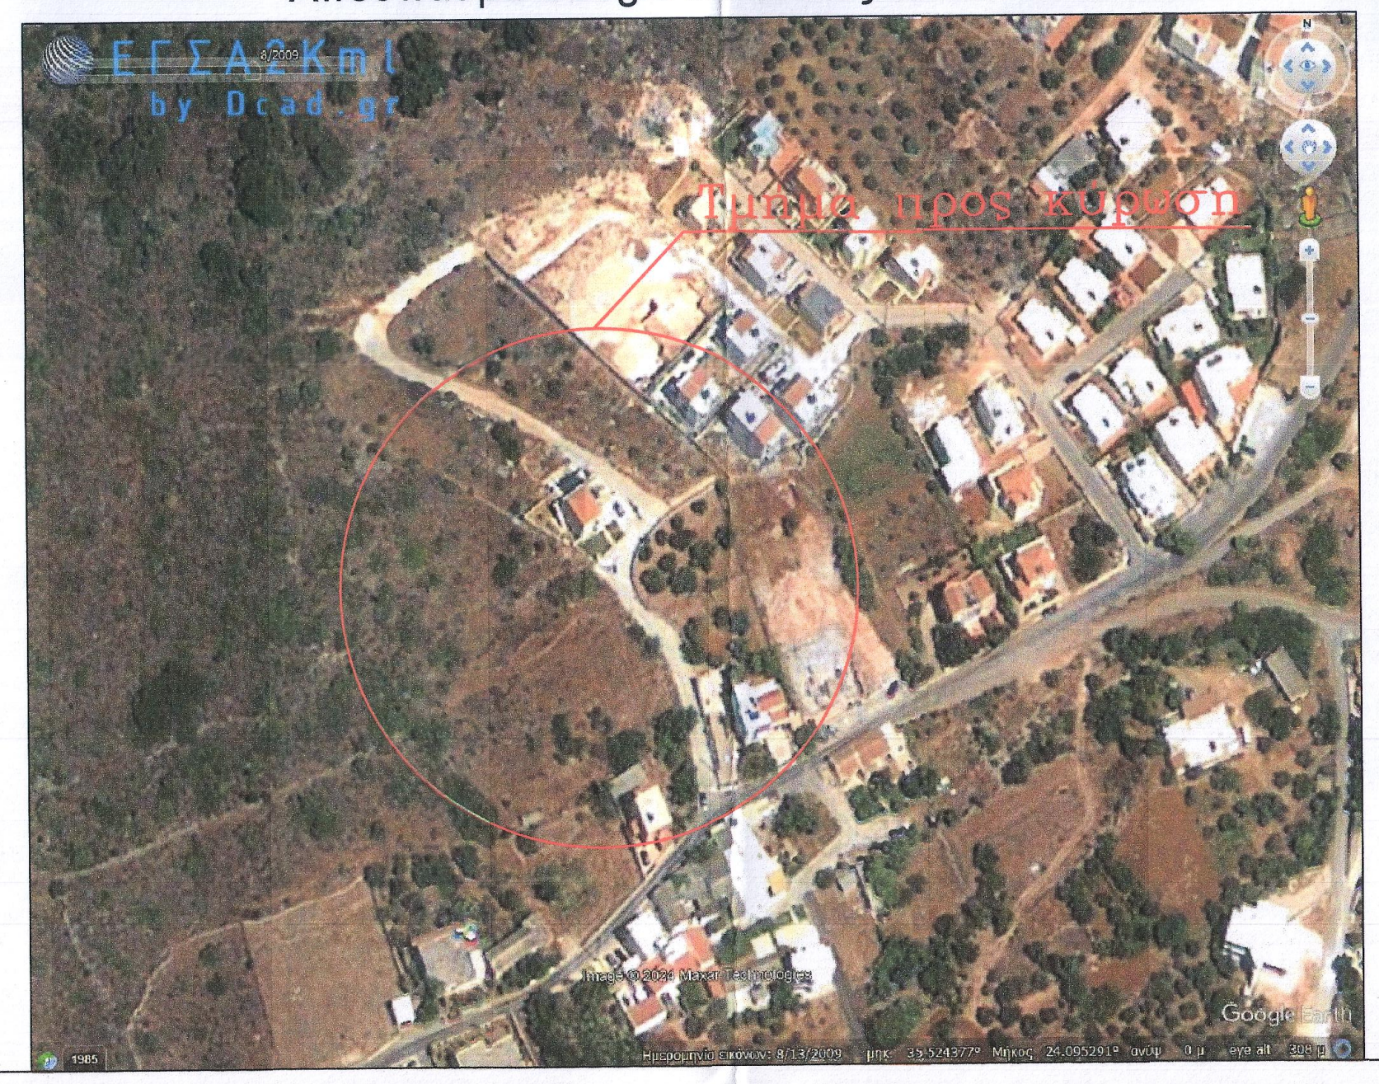

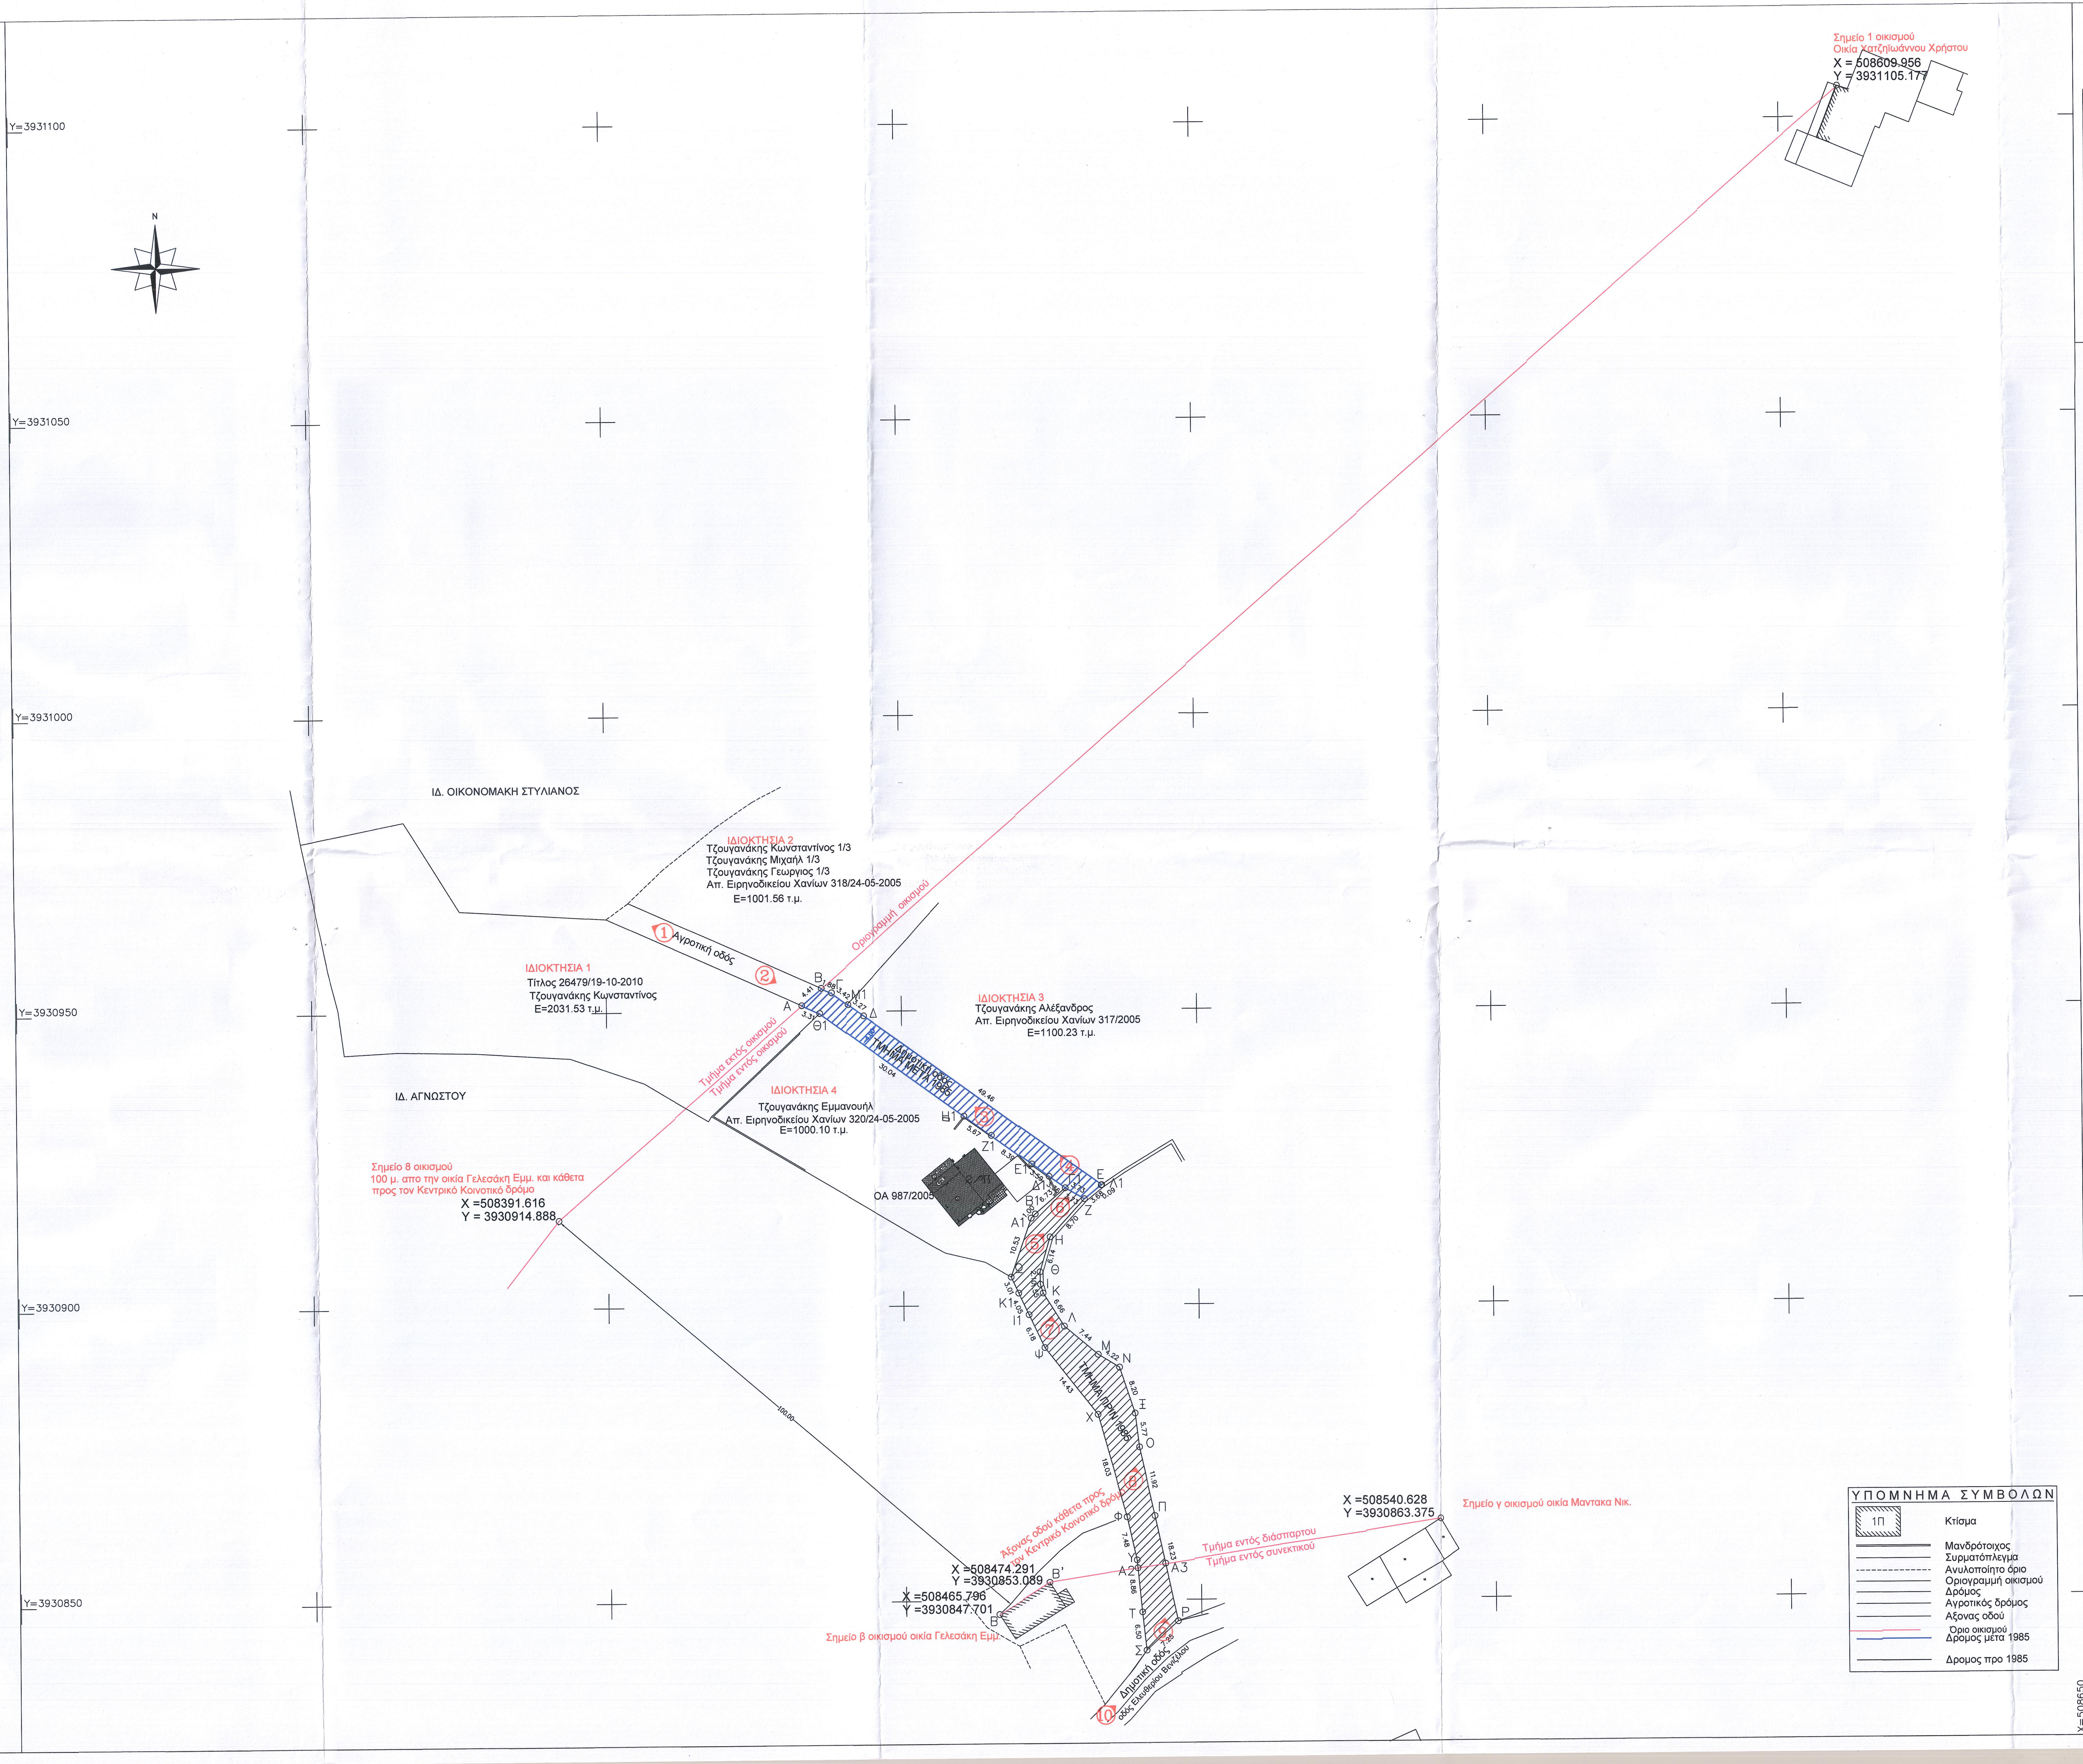

ΥΠΟΜΝΗΜΑ ΣΥΜΒΟΛΩΝ

▨ 1Π	Κτίσμα
═	Μανδρότοιχος
—	Συρματόπλεγμα
- - -	Ανυλοποίητο όριο
—	Οριογραμμή οικισμού
—	Δρόμος
—	Αγροτικός δρόμος
—	Αξονας οδού
🟥	Όριο οικισμού
🟦	Δρομος μετα 1985
—	Δρομος προ 1985

ΠΙΝΑΚΑΣ ΙΔΙΟΚΤΗΣΙΩΝ

ΙΔΙΟΚΤΗΣΙΕΣ ΠΟΥ ΑΠΟΚΤΟΥΝ ΠΡΟΣΒΑΣΗ ΣΤΟΝ ΠΡΟ ΚΥΡΩΣΗ ΚΟΙΝΟΧΡΗΣΤΟ ΧΩΡΟ

Α/Α	ΙΔΙΟΚΤΗΤΗΣ	ΑΡ.ΤΙΤΛΟΥ	Α.Μ.	ΣΥΜΒΟΛΑΙΟΓΡΑΦΟΣ	ΕΜΒΑΔΟΝ
1	ΤΖΟΥΓΑΝΑΚΗΣ ΚΩΝΣΤΑΝΤΙΝΟΣ	26480/2010	223673	ΜΑΡΙΑ ΠΑΙΖΗ ΦΑΣΙΤΣΑ	2031,56
2	ΤΖΟΥΓΑΝΑΚΗΣ ΚΩΝΣΤΑΝΤΙΝΟΣ ΤΖΟΥΓΑΝΑΚΗΣ ΜΙΧΑΗΛ ΤΖΟΥΓΑΝΑΚΗΣ ΓΕΩΡΓΙΟΣ	318/2005	211749	ΕΙΡΗΝΟΔΙΚΕΙΟ ΧΑΝΙΩΝ	1001.56
3	ΤΖΟΥΓΑΝΑΚΗΣ ΑΛΕΞΑΝΔΡΟΣ	317/2005	215686	ΕΙΡΗΝΟΔΙΚΕΙΟ ΧΑΝΙΩΝ	1100,23
4	ΤΖΟΥΓΑΝΑΚΗΣ ΕΜΜΑΝΟΥΗL	320/2005	211750	ΕΙΡΗΝΟΔΙΚΕΙΟ ΧΑΝΙΩΝ	1000.10

ΣΥΝΟΛΟ ΙΔΙΟΚΤΗΣΙΩΝ 4

E (E,Λ1,Z,Γ1,Δ1,E1,Z1,H1,Θ1,A,B,Γ,M1,Δ,E) = 231.38 μ²

ΤΜΗΜΑ ΜΕΤΑ ΤΟ 1985: E= 231.38 μ²

Κορυφές	X	Y	Πλευρές
E	508483.64	3930920.30	0.09
Λ1	508483.57	3930920.25	3.68
Z	508480.71	3930917.92	3.73
Γ1	508477.48	3930919.80	3.36
Δ1	508474.77	3930921.78	3.59
E1	508471.87	3930923.90	8.39
Z1	508465.04	3930928.77	5.67
H1	508460.44	3930932.08	30.04
Θ1	508436.08	3930949.65	3.31
A	508433.06	3930951.00	4.41
B	508436.38	3930953.90	1.88
Γ	508438.09	3930953.13	3.42
M1	508440.87	3930951.13	3.27
Δ	508443.52	3930949.22	49.46

E (M,N,Ξ,O,Π,P,Σ,T,Y,Φ,X,Ψ,I1,K1,Ω,A1,B1,Γ1,Z,H,Θ,I,K,Λ,M) = 421.10 μ²

ΤΜΗΜΑ ΠΡΙΝ ΤΟ 1985: E= 421.10 μ²

Κορυφές	X	Y	Πλευρές
M	508482.82	3930891.57	4.22
N	508486.41	3930889.36	8.20
Ξ	508488.99	3930881.57	5.77
O	508489.66	3930875.84	11.92
Π	508492.22	3930864.20	18.23
P	508496.00	3930846.37	7.25
Σ	508490.67	3930841.46	6.50
T	508489.98	3930847.93	8.86
Y	508489.13	3930856.74	7.48
Φ	508487.52	3930864.04	18.03
X	508482.70	3930881.42	14.43
Ψ	508473.81	3930892.79	6.18
I1	508471.19	3930898.39	4.05
K1	508469.46	3930902.04	3.01
Ω	508468.19	3930904.77	10.53
A1	508471.67	3930914.72	1.00
B1	508472.37	3930915.43	6.73
Γ1	508477.48	3930919.80	3.73
Z	508480.71	3930917.92	8.70
H	508474.84	3930911.51	6.14
Θ	508473.10	3930905.62	2.10
I	508473.15	3930903.51	1.55
K	508473.60	3930902.03	6.66
Λ	508477.14	3930896.39	7.44

Απόσπασμα χάρτη Γ.Υ.Σ. κλίμακας 1:5000

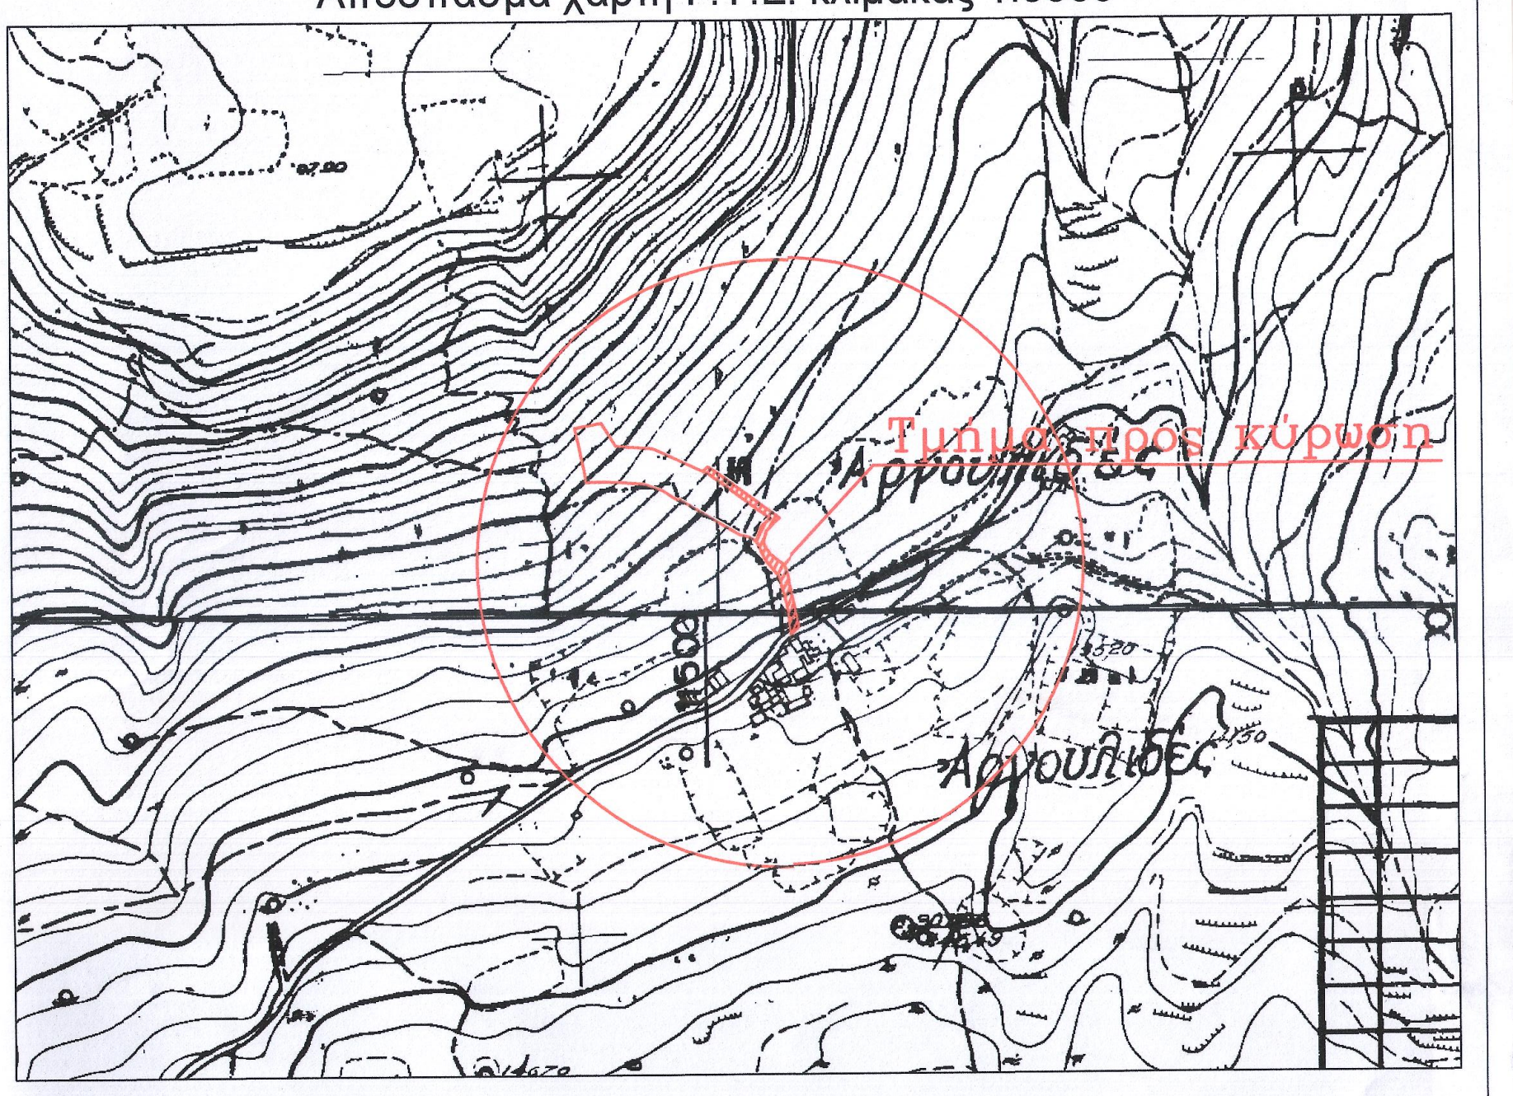

Απόσπασμα χάρτη οικισμού "Αργουλιδές" κλίμακας 1:5000
(Φ.Ε.Κ 320Δ/1989)

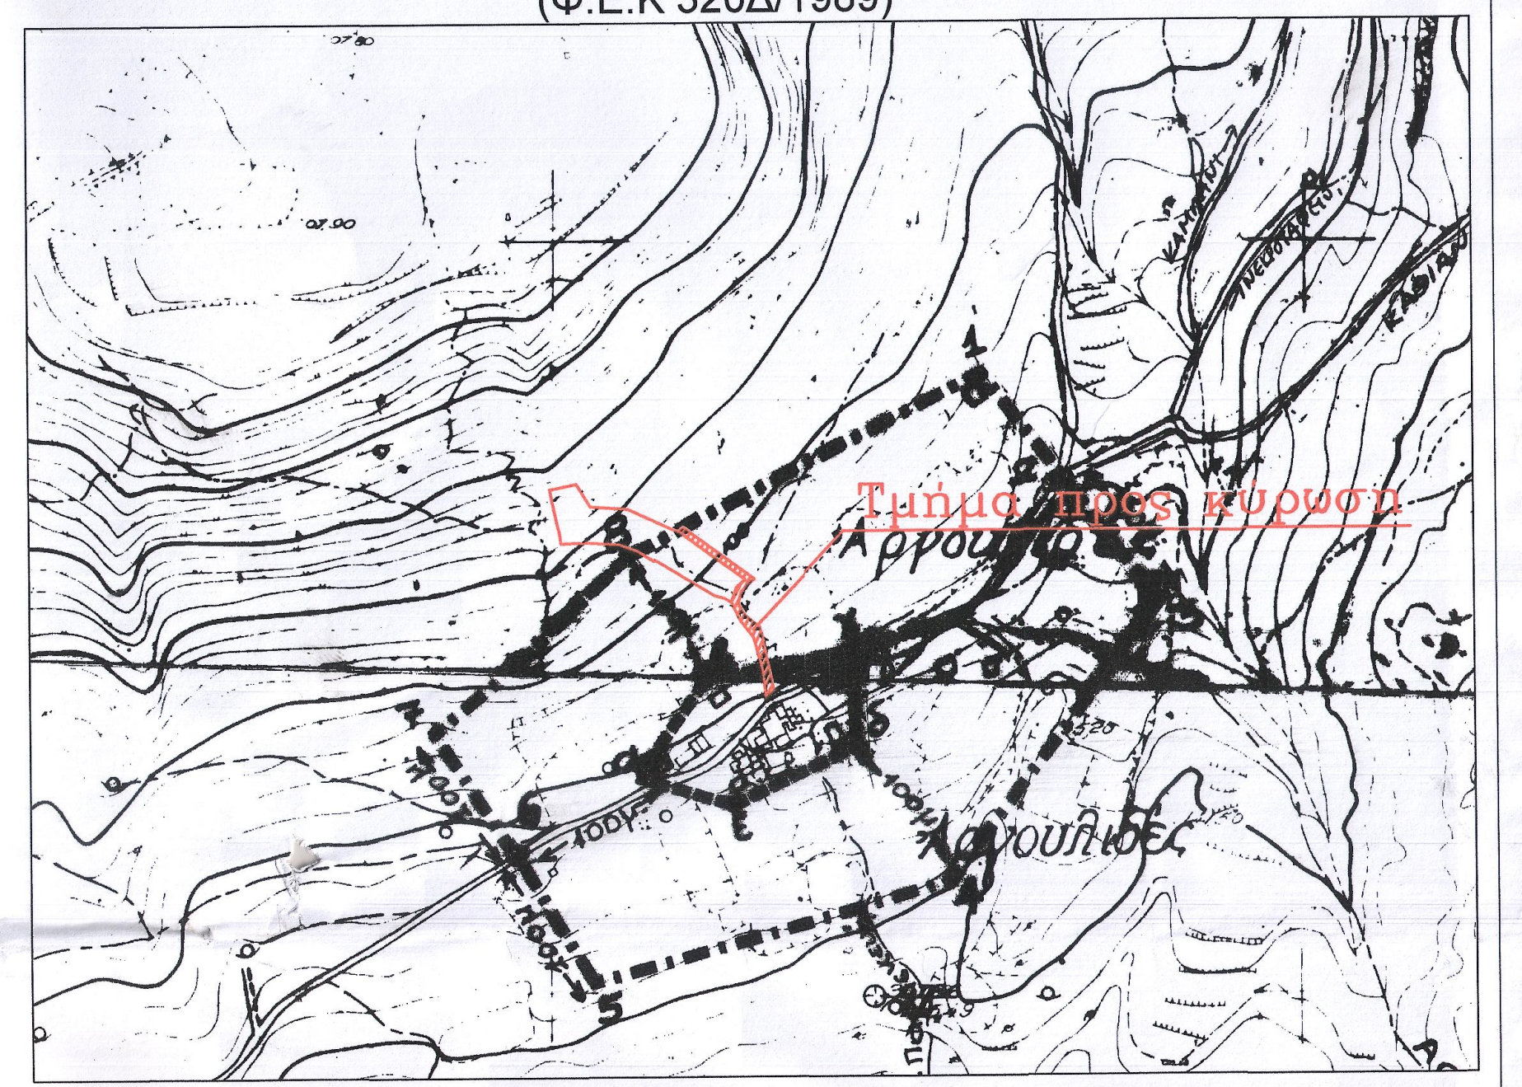

ΙΔΙΟΚΤΗΤΗΣ
ΤΖΟΥΓΑΝΑΚΗΣ ΚΩΝΣΤΑΝΤΙΝΟΣ

ΕΡΓΟ
ΚΥΡΩΣΗ ΚΟΙΝΟΧΡΗΣΤΩΝ

ΘΕΣΗ
ΕΝΤΟΣ ΟΙΚΙΣΜΟΥ "ΑΡΓΟΥΛΙΔΕΣ"
Τ.Κ. ΑΡΩΝΙΟΥ - Δ.Ε.ΑΚΡΩΤΗΡΙΟΥ
ΔΗΜΟΣ ΧΑΝΙΩΝ - Π.Ε. ΧΑΝΙΩΝ

ΜΕΛΕΤΗΤΗΣ
ΜΑΡΚΟΓΙΑΝΝΑΚΗΣ ΙΩΑΝΝΗΣ
ΓΙΑΝΝΑΚΑΚΗΣ ΜΙΧΑΗΛ

ΘΕΜΑ
ΤΟΠΟΓΡΑΦΙΚΟ ΔΙΑΓΡΑΜΜΑ

συνοδεύει το με αριθμ. 55710
έγγραφο της Δ/νσης
Χανιά 26-2-2024
Μεταξάκη Ελένη
Αγρ. Τοπογράφος Μηχ/κός

ΚΛΙΜΑΚΑ 1 : 500
ΠΕΡΙΟΔΟΣ ΜΕΛΕΤΗΣ ΔΕΚΕΜΒΡΙΟΣ 2022
ΣΦΡΑΓΙΔΑ

ΙΩΑΝΝΗΣ Π. ΜΑΡΚΟΓΙΑΝΝΑΚΗΣ
ΠΤΥΧ/ΧΟΣ ΠΟΛΙΤΙΚΟΣ ΜΗΧ/ΚΟΣ
ΔΟΜΙΚΩΝ ΕΡΓΩΝ Α.Μ. ΤΕΕ 8218
25η ΜΑΡΤΙΟΥ 18 - ΣΟΥΔΑ
ΤΗΛ 28210 89981
Α.Φ.Μ.: 075259296 - ΔΟΥ ΧΑΝΙΩΝ

INSITE
architect. lab
αρχιτεκτονικο εργαστηριο μελετων κατασκευων
Μιχάλης Εμμ Γιαννακάκης
αγρ -τοπογρ μηχανικος ΑΠΘ - ΕΔΕ - ΑΜ 72621
ΑΦΜ 047281759 ΔΟΥ Α Χανιων
παπαναστασιου & κνωσσου 30α, χανια, κρητη, τ.κ.73134
τ. +30 28210 20125 f +30 28210 20126
www.insite-architects.gr email info@insite-architects.gr