


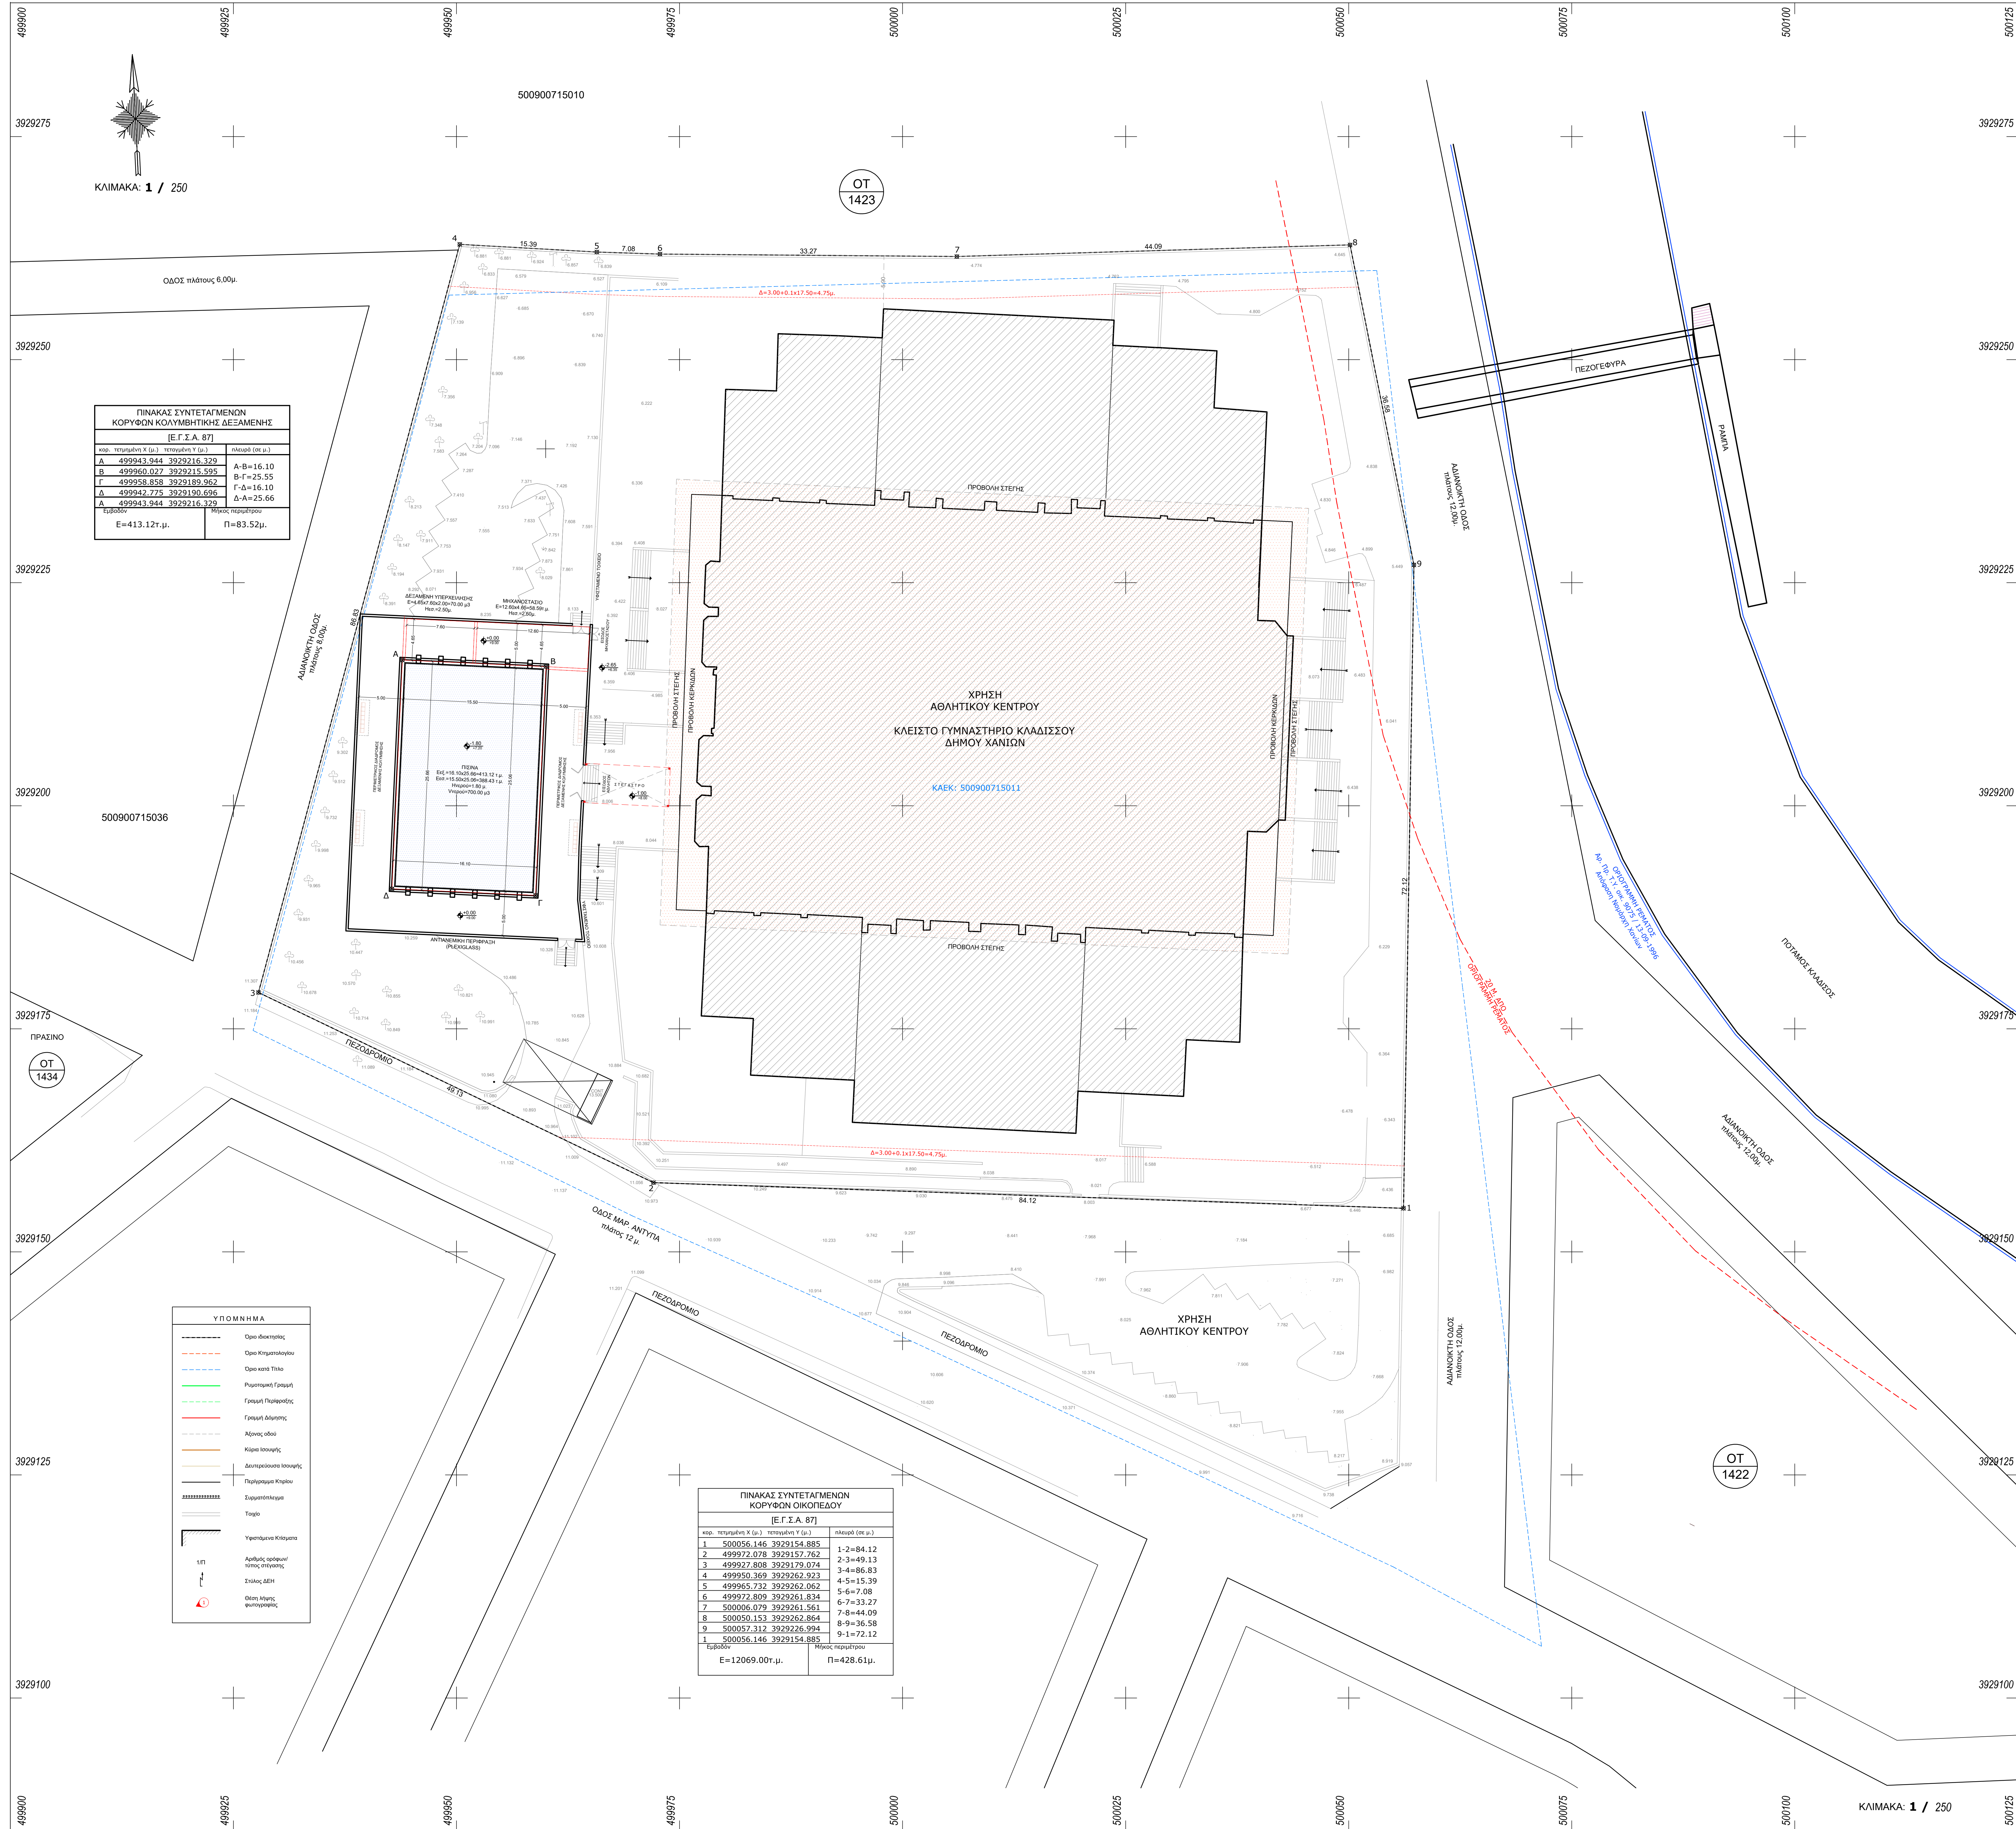


Ο ΔΗΛΩΝ



ΚΑΛΟΓΕΡΑΚΗΣ ΙΩΑΝΝΗΣ
Πολιτικός Μηχανικός

ΚΑΛΟΓΕΡΑΚΗΣ ΙΩΑΝΝΗΣ
Πολιτικός Μηχανικός

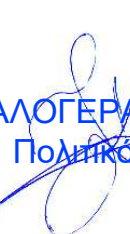 ΔΗΜΟΣ ΧΑΝΙΩΝ MUNICIPALITY OF CHANIA - CRETE		ΔΗΜΟΣ ΧΑΝΙΩΝ Διεύθυνση Τοπικών Υπηρεσιών Δήμου Χανίων	
ΕΡΓΟ		ΚΛΕΙΣΤΟ ΓΥΜΝΑΣΤΗΡΙΟ ΚΛΑΔΙΣΣΟΥ (1264 / 2004 Ο.Α.) Προσθήκη Κολυμβητικής Δεξαμενής	
ΙΔΙΟΚΤΗΤΗΣ		ΔΗΜΟΣ ΧΑΝΙΩΝ	
ΘΕΣΗ		ΕΝΤΟΣ ΣΧΕΔΙΟΥ, Π.Ε.12 ΠΑΡΗΓΟΡΙΑ ΝΕΑΣ ΚΥΔΩΝΙΑΣ, ΤΟΜΕΑΣ V' ΟΔΟΣ ΜΑΡΙΝΟΥ ΑΝΤΥΠΙΑ, ΠΑΡΗΓΟΡΙΑ ΔΗΜΟΥ ΧΑΝΙΩΝ, Ο.Τ. 1423	
ΘΕΜΑ ΣΧΕΔΙΟΥ		ΔΙΑΓΡΑΜΜΑ ΚΑΛΥΨΗΣ	ΑΡ. ΣΧΕΔΙΟΥ A2
ΚΛΙΜΑΚΑ		1:250	
ΣΧΕΔΙΑΣΗ		ΚΑΛΟΓΕΡΑΚΗΣ ΙΩΑΝΝΗΣ Πολιτικός Μηχανικός	
ΧΡΟΝΟΣ ΜΕΛΕΤΗΣ		ΜΑΙΟΣ 2025	
ΣΥΝΤΑΧΘΗΚΕ		ΘΕΩΡΗΘΗΚΕ Ο ΑΝ/ΤΗΣ ΔΙΕΥΘΥΝΤΗΣ Τ.Υ.Δ.Χ.	
 ΚΑΛΟΓΕΡΑΚΗΣ ΙΩΑΝΝΗΣ Πολιτικός Μηχανικός			
ΚΑΛΟΓΕΡΑΚΗΣ ΙΩΑΝΝΗΣ Πολιτικός Μηχανικός		ΕΥΘΥΜΙΟΥ ΠΩΡΤΟΣ Μη/γος Μηχανικός	